

## LEGENDA

návrh - SDZ



P2

OBJÍZDNÁ TRASA



STÁVAJÍCÍ - SDZ



P2

Koordinovaná akce - I/2  
- Černokostelecká



P2

### Tabulka navržených DZ

Položka	Počet
5sv + B1 + E13	2
B1+Z2	4
B24a + E13	2
B24b + E13	2
IP22	3
IS11b - L/P	4
IS11b - Rovně	2
Z4 - Odstup 8m	4

Schválil:..... Schválil:.....




3K značky s.r.o.  
Jiráskova 1519, 251 01 Říčany  
tel.: +420 323 601 237, www.3kznamky.cz, info@3kznamky.cz

VYPRACOVAL: Petr Kolář	HL. INŽENÝR PROJEKTU: Jakub Turoň	INVESTOR: KSÚS p.a.
ČÍSLO ZAKÁZKY: 25 001 079	DATUM: 08/2025	
AKCE: III/10173 Březí - Služice - Etapa 1	MĚŘÍTKO: 1:80000	FORMÁT: A3
PŘÍLOHA: Zájmová mapa	STUPEŇ: RDS	PŘÍLOHA ČÍSLO: A
	KOPIE ČÍSLO:	

KOPÍROVÁNÍ A ROZMNOŽOVÁNÍ POUŽÍTE PO PŘEDCHOZÍM SOUHLASÍ 3K ZNAČKY S.R.O.

Místní úprava v rozporu s DIO bude zneplatněna

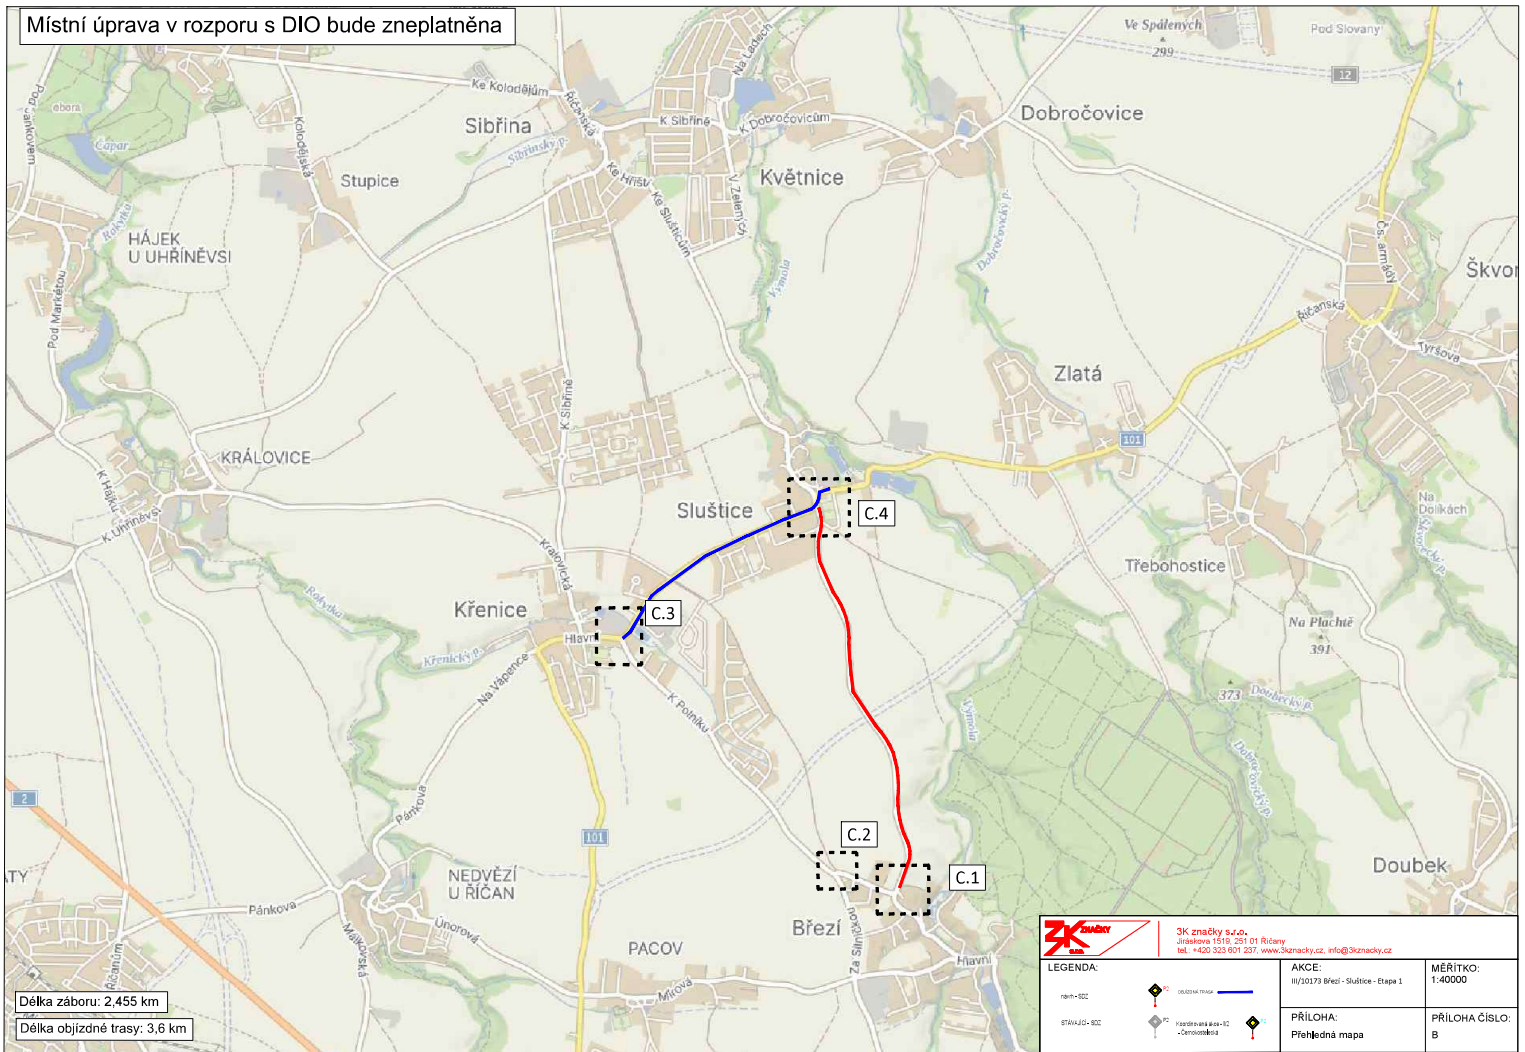

Délka záboru: 2,455 km

Délka objízdné trasy: 3,6 km

		SK značky s.r.o. ul.Školská 1516, 251 01 Říčany tel. +420 323 601 237, www.skzacky.cz, info@skzacky.cz	
<b>LEGENDA:</b> npr-802 STAVUJ-802		<b>AKCE:</b> III/20173 Březi - Slušovice - etapa 1	<b>MĚŘÍTKO:</b> 1:40000
		<b>PŘÍLOHA:</b> Přehledná mapa	<b>PŘÍLOHA ČÍSLO:</b> B

KOPÍROVÁNÍ A ROZMNOŽOVÁNÍ POUŽÍTE PO PŘEDCHOZÍM SOUHLASÍ SK ZNAČKY S.R.O.




# BŘEZÍ



3K značky s.r.o.  
 Jiráskova 1519, 251 01 Říčany  
 tel.: +420 323 601 237, www.3kznacky.cz, info@3kznacky.cz

<b>LEGENDA:</b> návrh - SDZ  OBJÍZDNÁ TRASA STÁVAJÍCÍ - SDZ   P2 Koordinovaná akce - I/2 P2 Černokostelecká		<b>AKCE:</b> III/10173 Břeží - Sluštice - Etapa I	<b>MĚŘITKO:</b> 1:1000
		<b>PŘÍLOHA:</b> Situace DIO I	<b>PŘÍLOHA ČÍSLO:</b> C.1

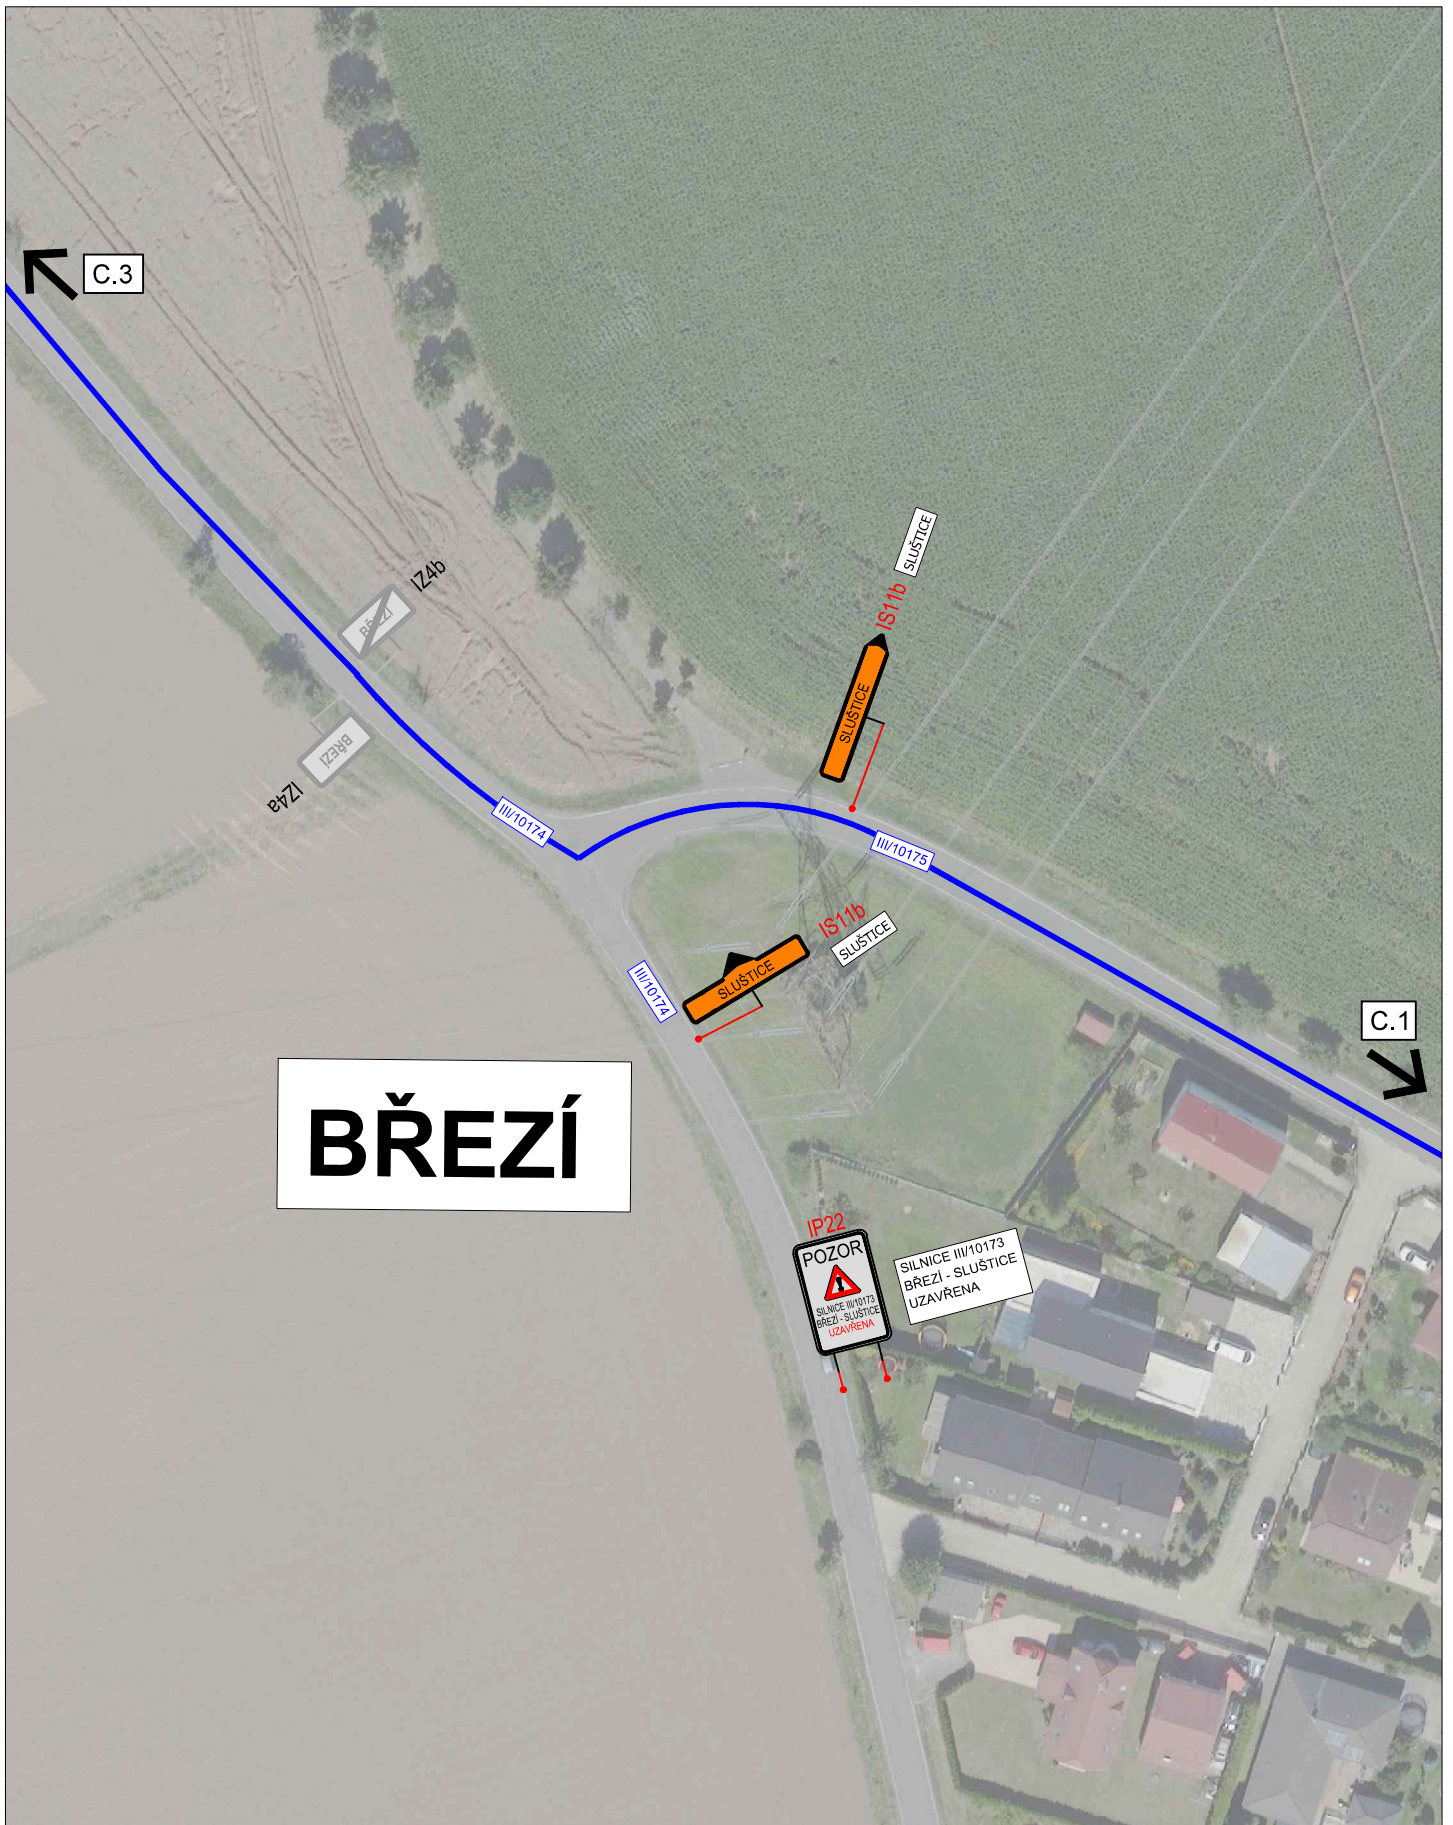

3K značky s.r.o.  
 Jiráskova 1519, 251 01 Říčany  
 tel.: +420 323 601 237, www.3kznacky.cz, info@3kznacky.cz

**LEGENDA:**

návrh - SDZ



OBJÍZDNÁ TRASA



STÁVAJÍCÍ - SDZ



Koordinovaná akce - I/2  
 - Černokostelecká



**AKCE:**

III/10173 Břeží - Sluštice - Etapa I

**MĚŘÍTKO:**


1:1000

**PŘÍLOHA:**

Situace DIO II

**PŘÍLOHA ČÍSLO:**

C.2

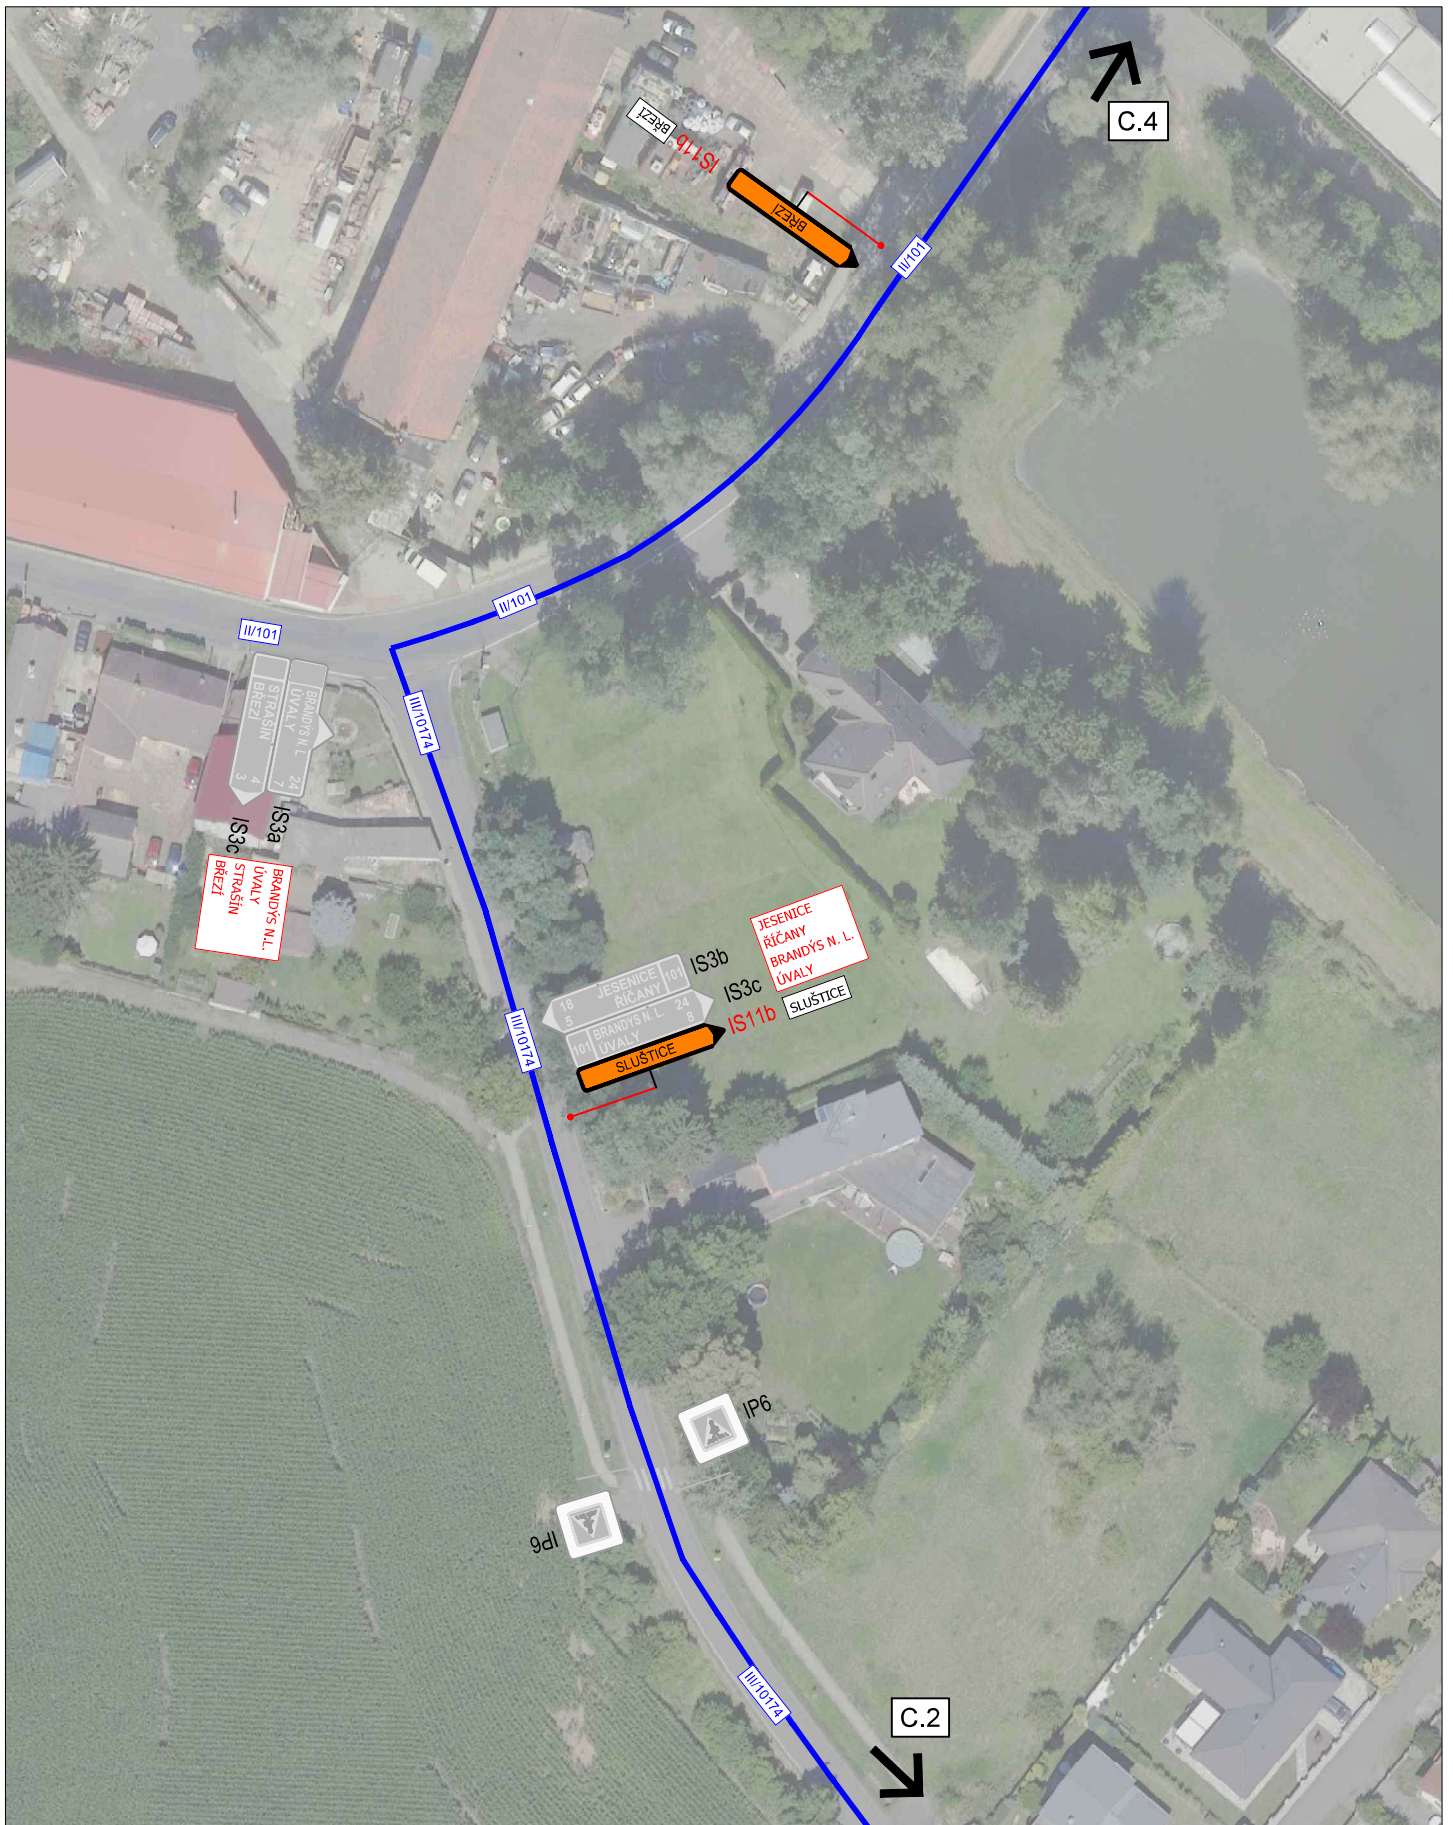

3K značky s.r.o.  
 Jiráskova 1519, 251 01 Říčany  
 tel.: +420 323 601 237, www.3kznacky.cz, info@3kznacky.cz

**LEGENDA:**

návrh - SDZ



OBJÍZDNÁ TRASA

STÁVAJÍCÍ - SDZ



Koordinovaná akce - II/2  
 - Černokostelecká

**AKCE:**

III/10173 Břeží - Sluštice - Etapa I

**PŘÍLOHA:**


Situace DIO III

**MĚŘÍTKO:**

1:1000

**PŘÍLOHA ČÍSLO:**

C.3

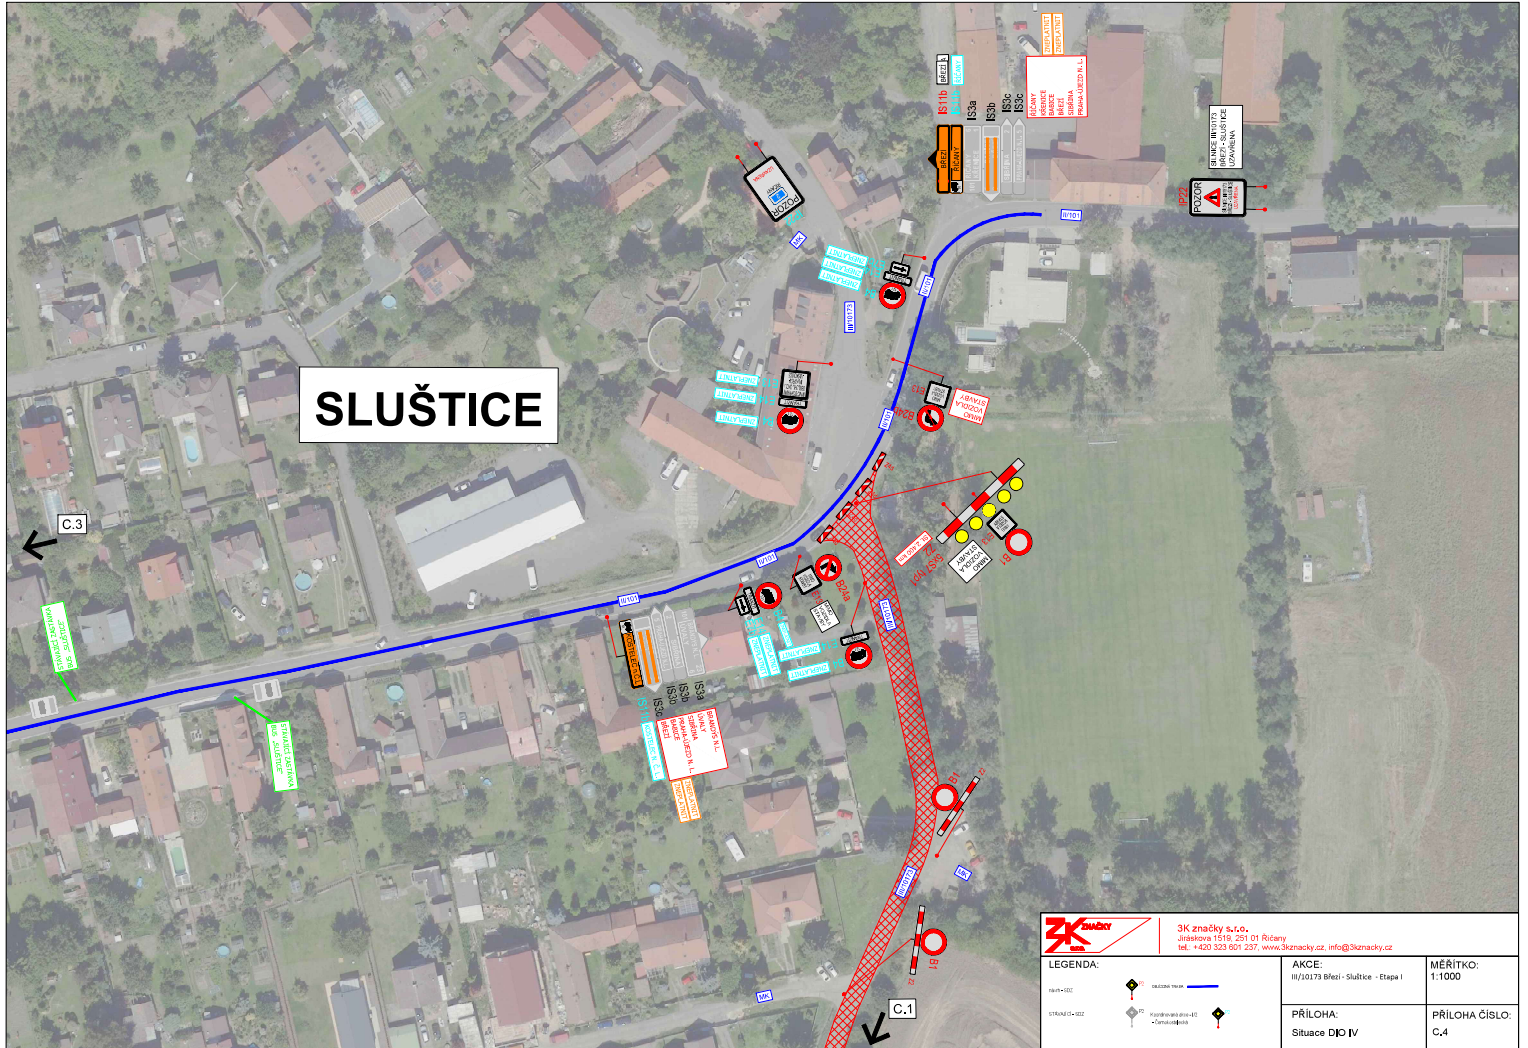

# SLUŠTICE

		<b>3K značky s.r.o.</b> Jiráskova 1519, 251 01 Říčany tel.: +420 323 801 237, www.3kzacky.cz, info@3kzacky.cz	
<b>LEGENDA:</b> 10178-002:  OBLAZENÝ TRÁVA 10178-002:  KOPROVÁNÍ A ROZMNOŽOVÁNÍ	OBLAZENÝ TRÁVA KOPROVÁNÍ A ROZMNOŽOVÁNÍ	<b>AKCE:</b> I/10178 Březi - Sluštice - Etapa I	<b>MĚŘITKO:</b> 1:1000
		<b>PŘÍLOHA:</b> Situace DJO IV	<b>PŘÍLOHA ČÍSLO:</b> C,4

KOPROVÁNÍ A ROZMNOŽOVÁNÍ POUŽE PO PŘEDCHOZÍM SOUHLASU 3K ZNAČKY s.r.o.

**Doložka podle § 69a odst. 4 zákona č. 499/2004 Sb. a § 24 odst. 3 vyhlášky č. 259/2012 Sb.  
pro změnu datového formátu dokumentu v digitální podobě.**

Dokument na vstupu nebyl podepsán.

Název souboru, nad kterým proběhla změna datového formátu:

**Sluštice - Březí - Etapa I.pdf**

Původní datový formát: **.PDF**

Subjekt, který změnu formátu dokumentu provedl:

**MěÚ Říčany**

Datum vyhotovení ověřovací doložky: **3.9.2025**

Jméno a příjmení osoby, která změnu formátu dokumentu provedla:

**Hlavní Budova č.p. 53 Podatelna "A"**