



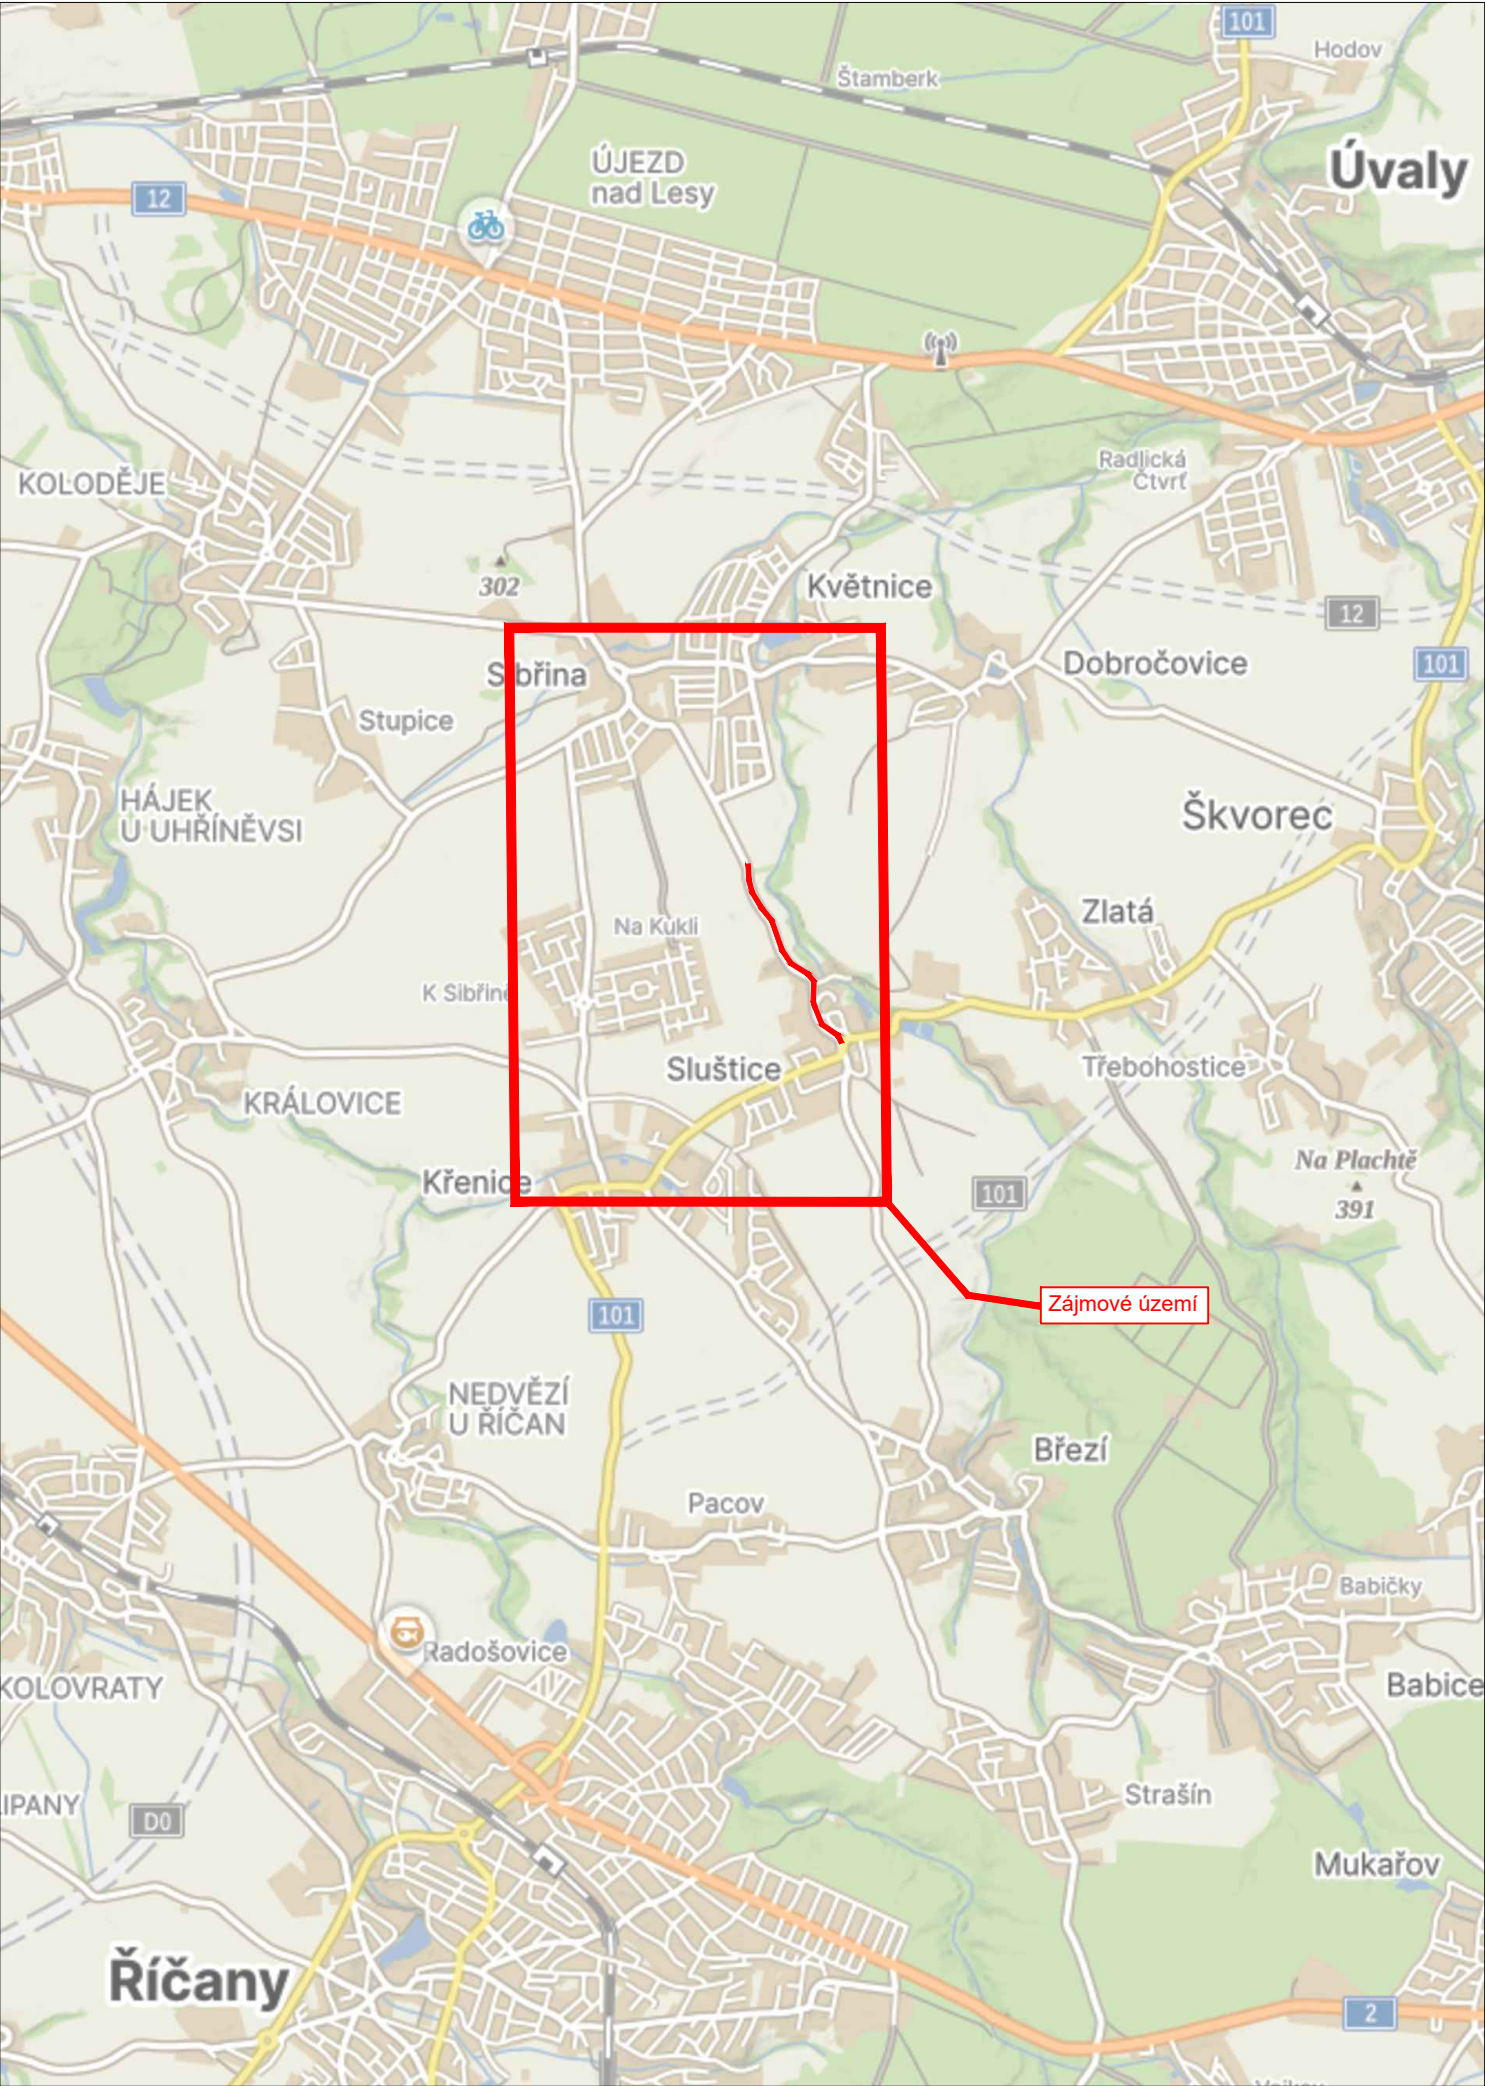


LEGENDA

návrh - SDZ

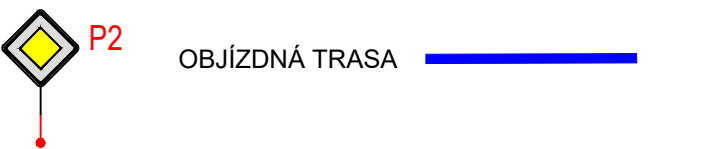

STÁVAJÍCÍ - SDZ

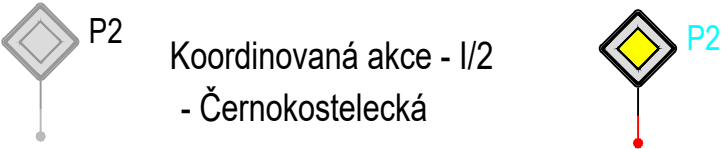

Tabulka navržených DZ -
Fialově označené změny
oproti E.1

Položka	Počet
5sv + B1 + E13	2
B1+Z2	8
IP 10a + B1 + E3a	2
B24a + E13	1
B24b + E13	1
IP 10b	3
IP22	7
IS11b - L/P	6
IS11b - Rovně	2
IS11c - L/P	1
IS11c - Rovně	6
Z4 - Odstup 8m	5


Schválil:..... Schválil:.....



3K značky s.r.o.
Jiráskova 1519, 251 01 Říčany
tel.: +420 323 601 237, www.3kznacky.cz, info@3kznacky.cz

VYPRACOVAL: Petr Kolář	HL. INŽENÝR PROJEKTU: Jakub Turoň	INVESTOR: KSÚS p.o.	
ČÍSLO ZAKÁZKY: 25 001 079	DATUM: 08/2025		
AKCE: III/10173 Březí - Sluštice - Etapa II		MĚŘÍTKO: 1:80000	FORMÁT: A3
PŘÍLOHA: Zájmová mapa		STUPEŇ: RDS	PŘÍLOHA ČÍSLO:
		KOPIE ČÍSLO:	A

Místní úprava v rozporu s DIO bude zneplatněna

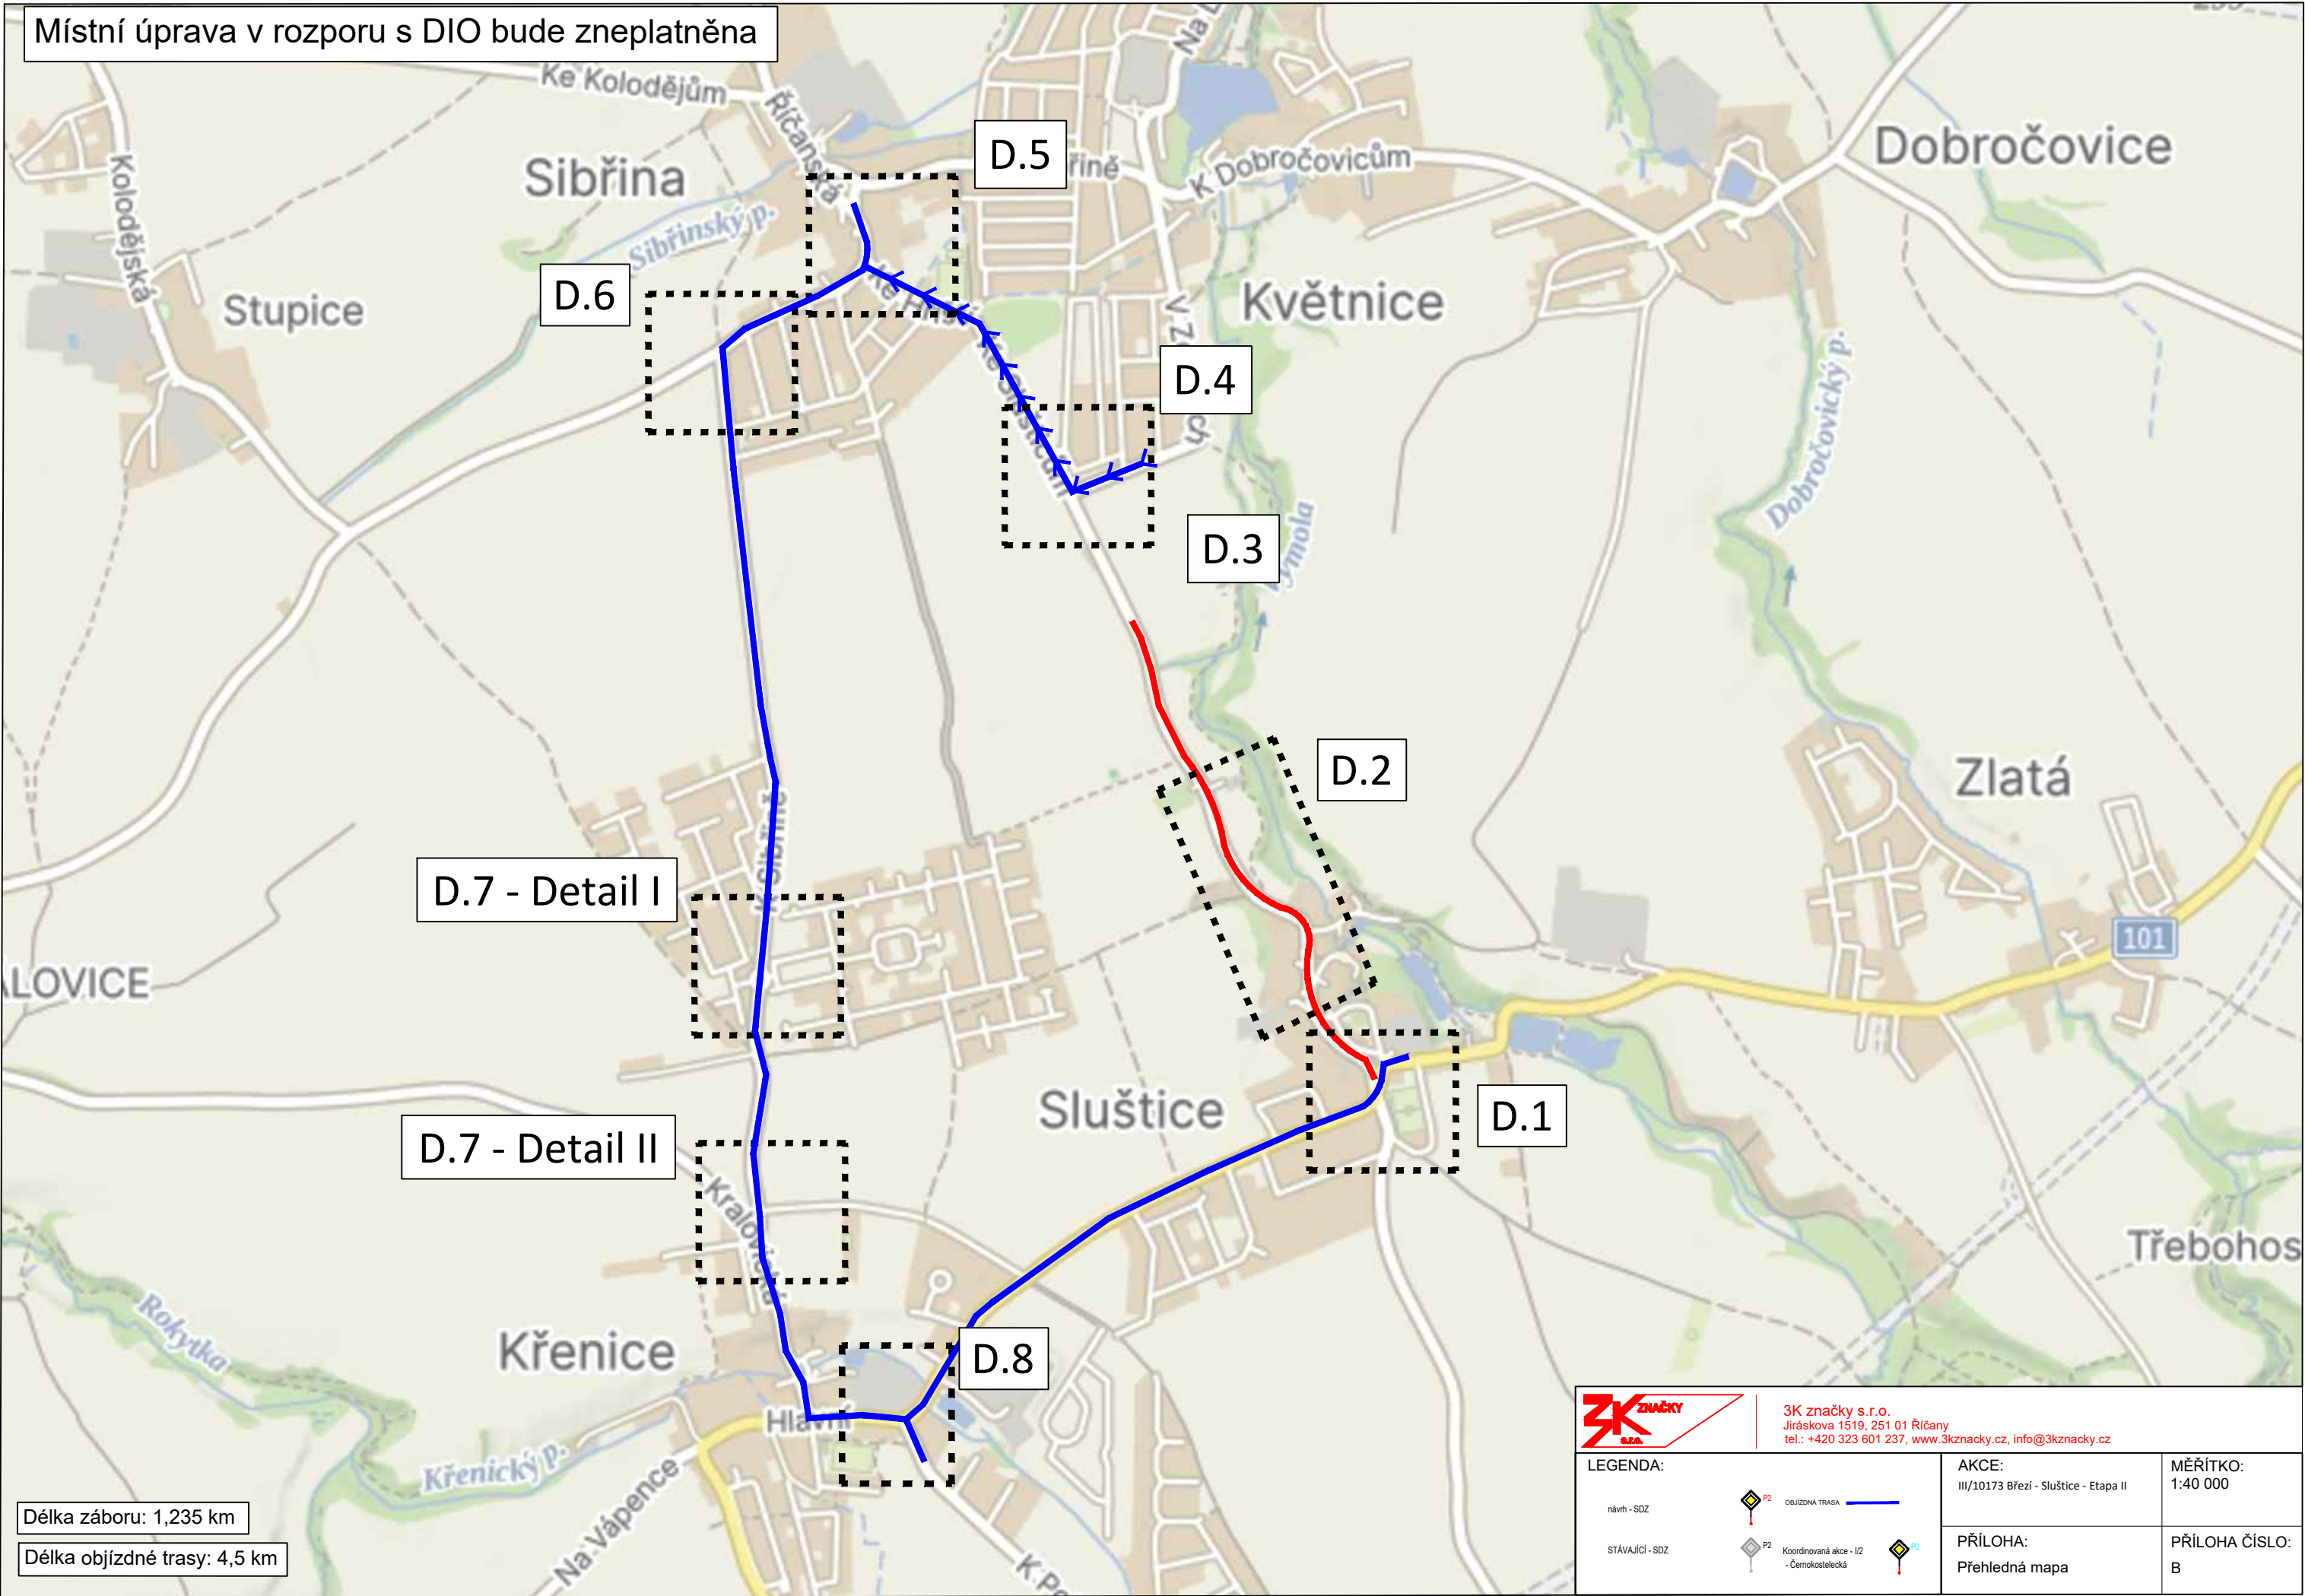

Délka záboru: 1,235 km

Délka objízdné trasy: 4,5 km



3K značky s.r.o.
Jiráskova 1519, 251 01 Říčany
tel.: +420 323 601 237, www.3kzacky.cz, info@3kzacky.cz

LEGENDA:

návrh - SDZ



P2

OBJÍZDNÁ TRASA

STÁVAJÍCÍ - SDZ



P2

Koordinovaná akce - I/2
- Černokostelecká



AKCE:

III/10173 Břeží - Sluštice - Etapa II

PŘÍLOHA:

Přehledná mapa

MĚŘÍTKO:

1:40 000

PŘÍLOHA ČÍSLO:

B

SLUŠTICE

STÁVAJÍCÍ ZASTÁVKA
BUS "SLUŠTICE"

D.8

**STÁVAJÍCÍ ZASTÁVKA
BUS „SLUŠTICE“**

ZK ZNAČKY
S.F.O.

3K značky s.r.o.
Jiráskova 1519, 251 01 Říčany
tel.: +420 323 601 237, www.3kznacky.cz, info@3kznacky.cz

LEGENDA:

návrh - SDZ

STÁVAJÍCÍ - SDZ

 P2

OBLÍŽDNÁ TRASA

 P2

Koordinovaná akce - I/2
- Černokostelecká

AKCE:
III/10173 Březí - Sluštice - Etapa II


MĚŘÍTKO:
1:1000

PŘÍLOHA:
Situace DIO I

PŘÍLOHA ČÍSLO:
D.1


KOPIROVÁNÍ A ROZMNOŽOVÁNÍ POUZE PO PŘEDCHOZÍM SOUHLASU 3K ZNAČKY s.r.o.

SLUŠTICE

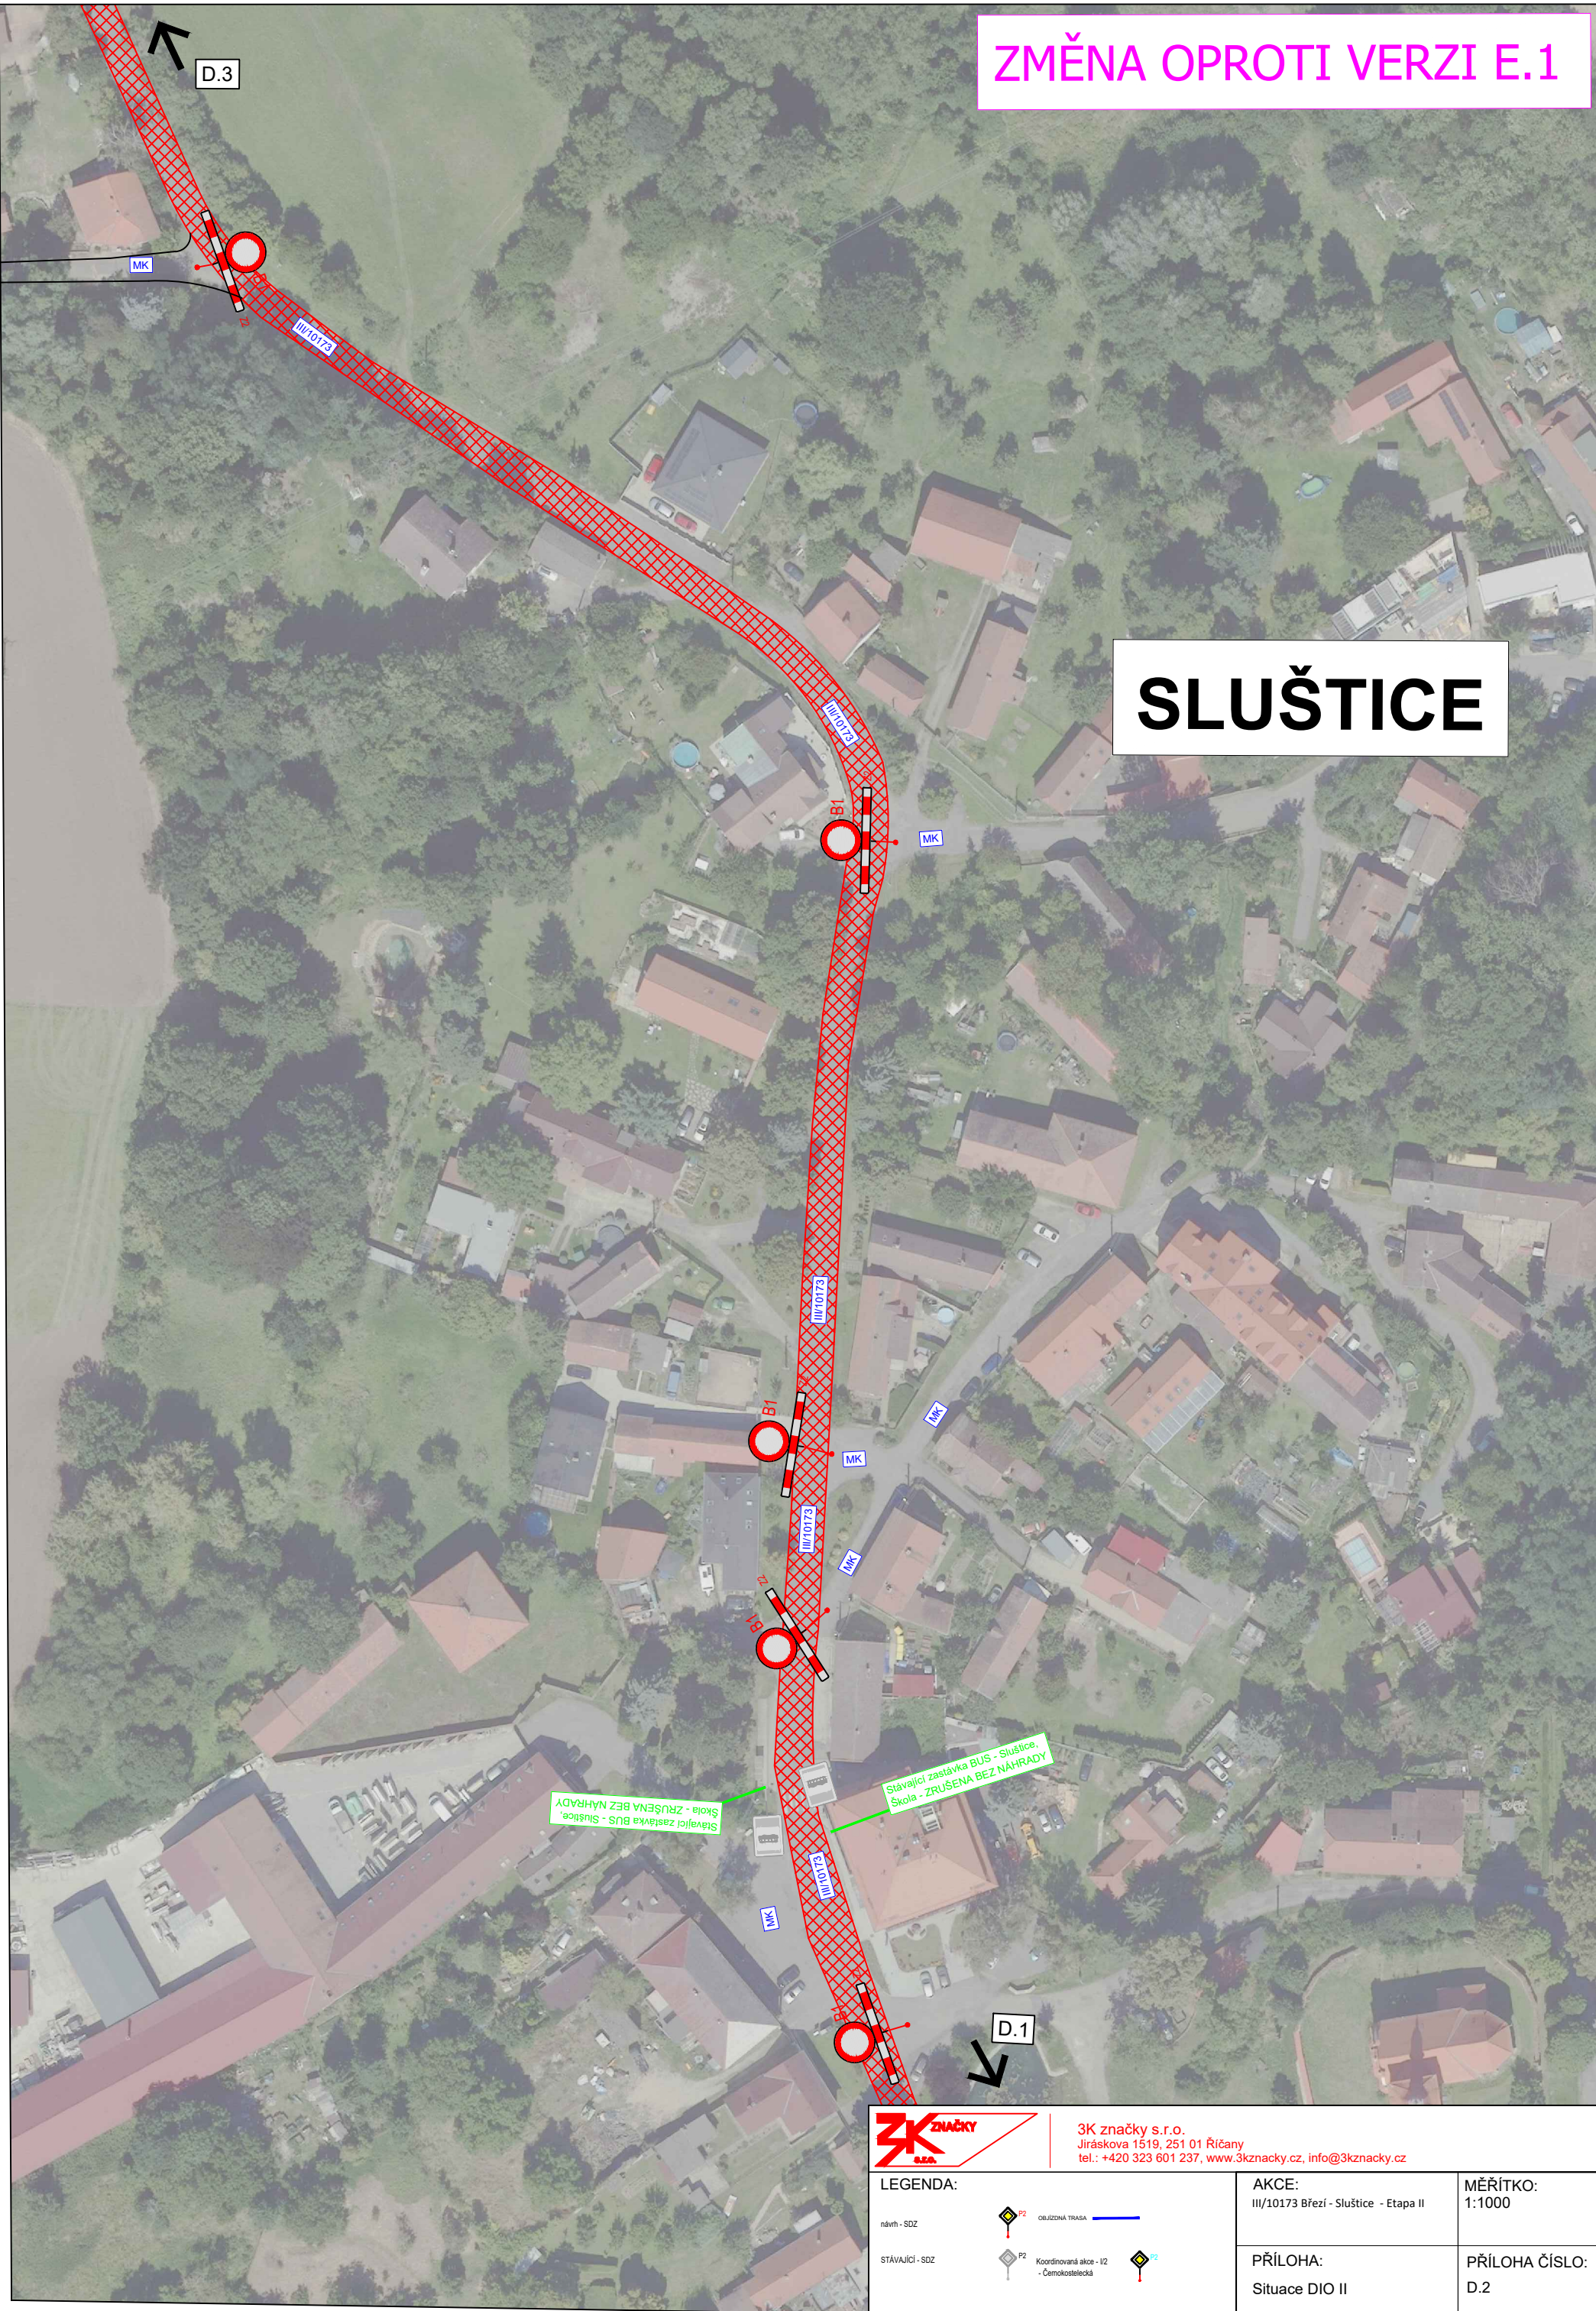


3K značky s.r.o.
Jiráskova 1519, 251 01 Říčany
tel.: +420 323 601 237, www.3kznacky.cz, info@3kznacky.cz

LEGENDA:	AKCE:		MĚŘÍTKO:
návřt - SDZ	III/10173 Březí - Sluštice - Etapa II		1:1000
STÁVAJÍCÍ - SDZ	Koordinovaní akce - I/2 - Černokostelecká	PŘÍLOHA:	PŘÍLOHA ČÍSLO:
		Situace DIO II	

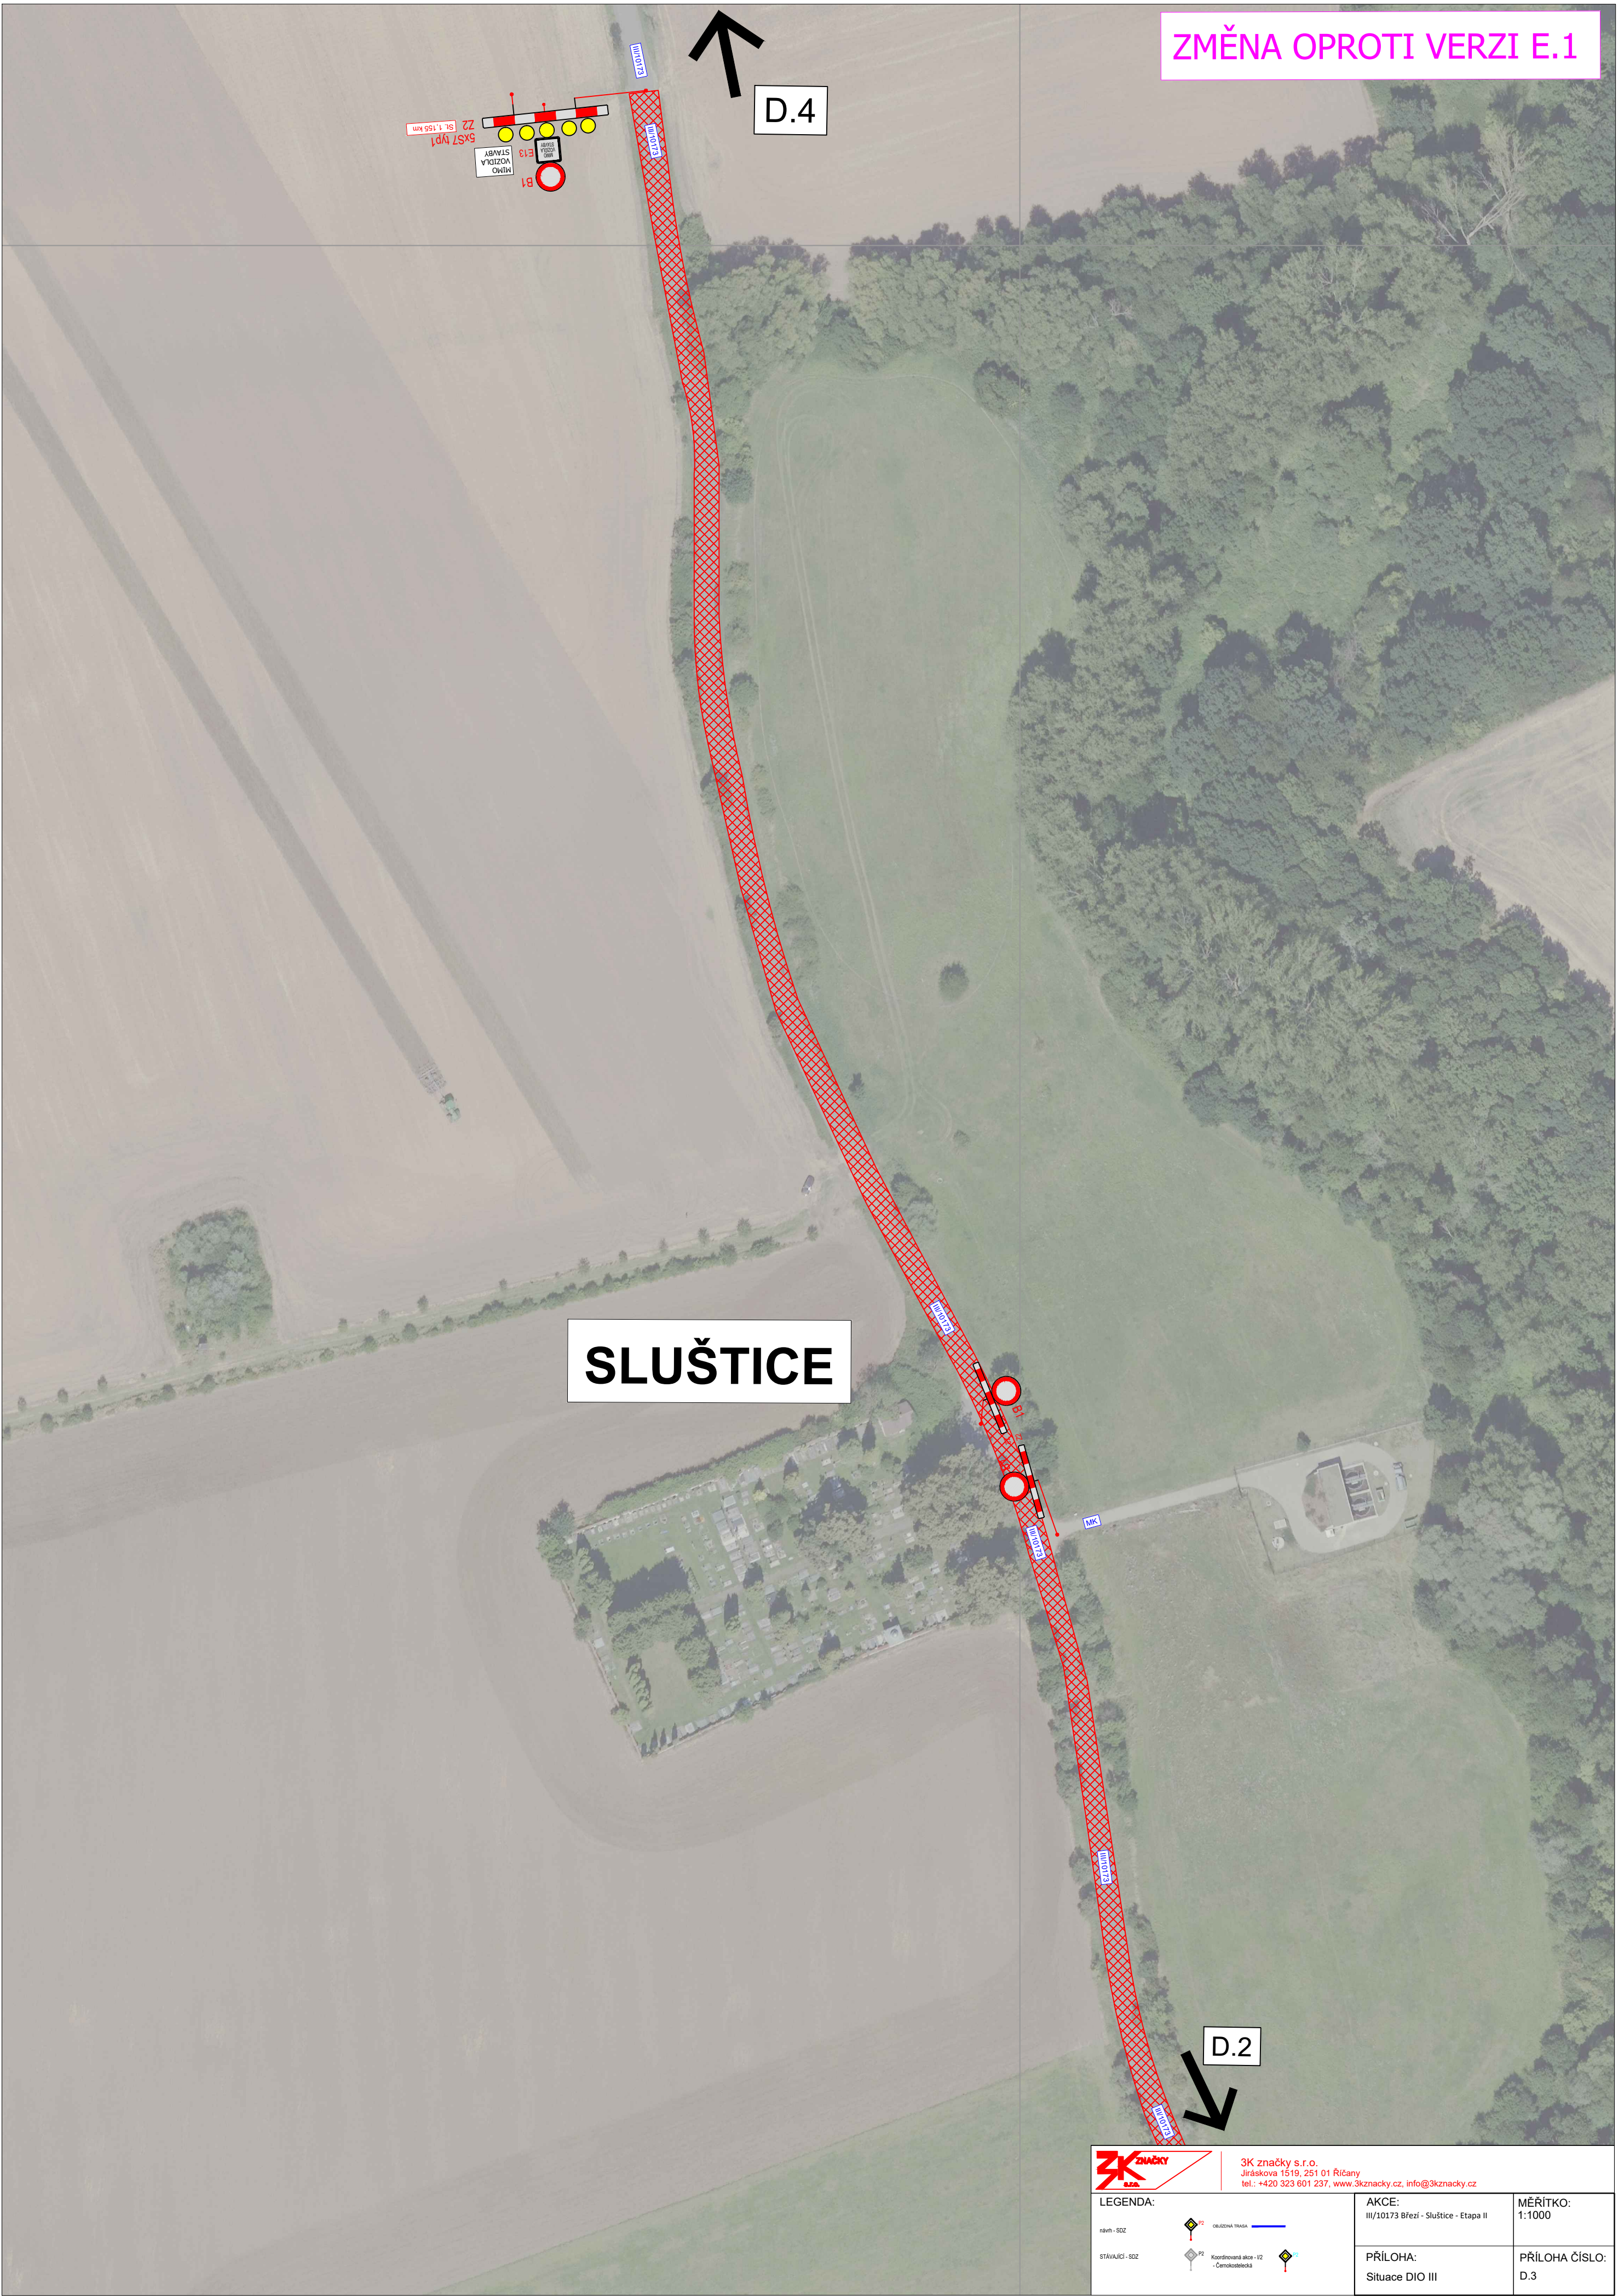

ZMĚNA OPROTI VERZI E.1

KVĚTNICE

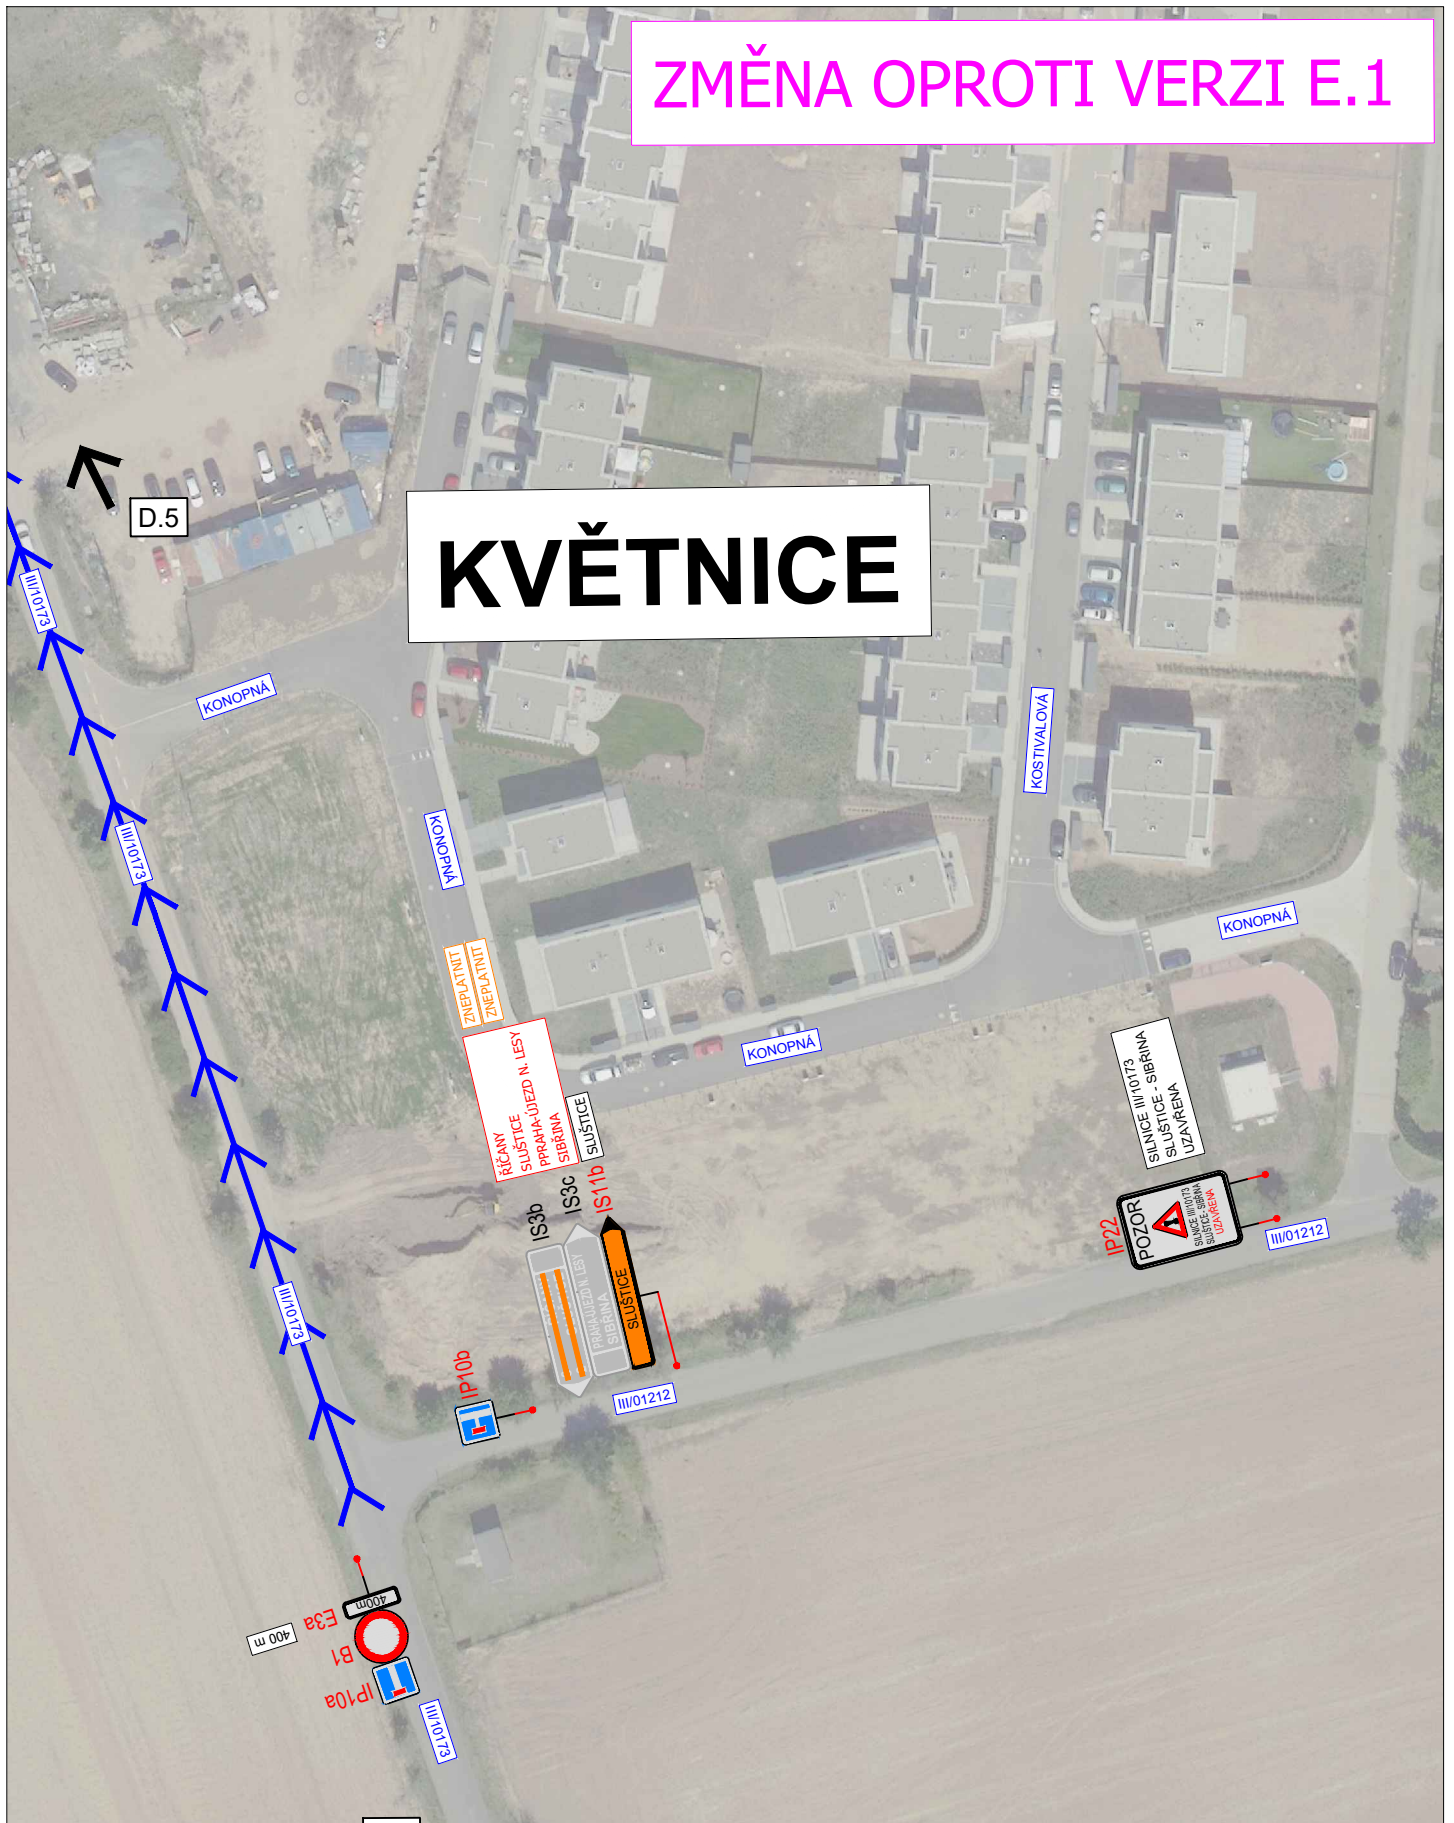

3K značky s.r.o.
Jiráskova 1519, 251 01 Říčany
tel.: +420 323 601 237, www.3kznacky.cz, info@3kznacky.cz

LEGENDA:

návrh - SDZ

STÁVAJÍCÍ - SDZ



OBJÍZDNÁ TRASA

Koordinovaná akce - I/2
- Černokostelecká

AKCE:

III/10173 Březi - Sluštice - Etapa II

PŘÍLOHA:

Situace DIO IV

MĚŘÍTKO:


1:1000

PŘÍLOHA ČÍSLO:

D.4

ZMĚNA OPROTI VERZI E.1

SIBŘINA

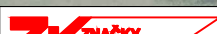	3K značky s.r.o. Jiráskova 1519, 251 01 Říčany tel.: +420 323 601 237, www.3kznacky.cz, info@3kznacky.cz		
LEGENDA: návřh - SDZ  OBJÍŽDNÁ TRASA  STÁVAJÍCÍ - SDZ  Koordinovaná akce - I/2  - Černokostelecká	AKCE: III/10173 Břežín - Sluštice - Etapa II		MĚŘÍTKO: 1:1000
	PŘÍLOHA: Situace DIO V		PŘÍLOHA ČÍSLO: D.5

KOPIROVÁNÍ A ROZMNOŽOVÁNÍ POUZE PO PŘEDCHOZÍM SOUHLASU 3K ZNAČKY s.r.o.

ZMĚNA OPROTI VERZI E.1

SIBŘINA



3K značky s.r.o.
Jiráskova 1519, 251 01 Říčany
tel.: +420 323 601 237, www.3kznacky.cz, info@3kznacky.cz

LEGENDA:

návrh - SDZ



OBJÍZDNÁ TRASA

STÁVAJÍCÍ - SDZ



Koordinovaná akce - I/2
- Černokostelecká

AKCE:	
-------	--

III/10173 Březí - Sluštice - Etapa II

MĚŘÍTKO:

1:1000



PŘÍLOHA:

Situace DIO VI

PŘÍLOHA ČÍSLO:

D.6

KOPIROVÁNÍ A ROZMNOŽOVÁNÍ POUZE PO PŘEDCHOZÍM SOUHLASU 3K ZNAČKY s.r.o.

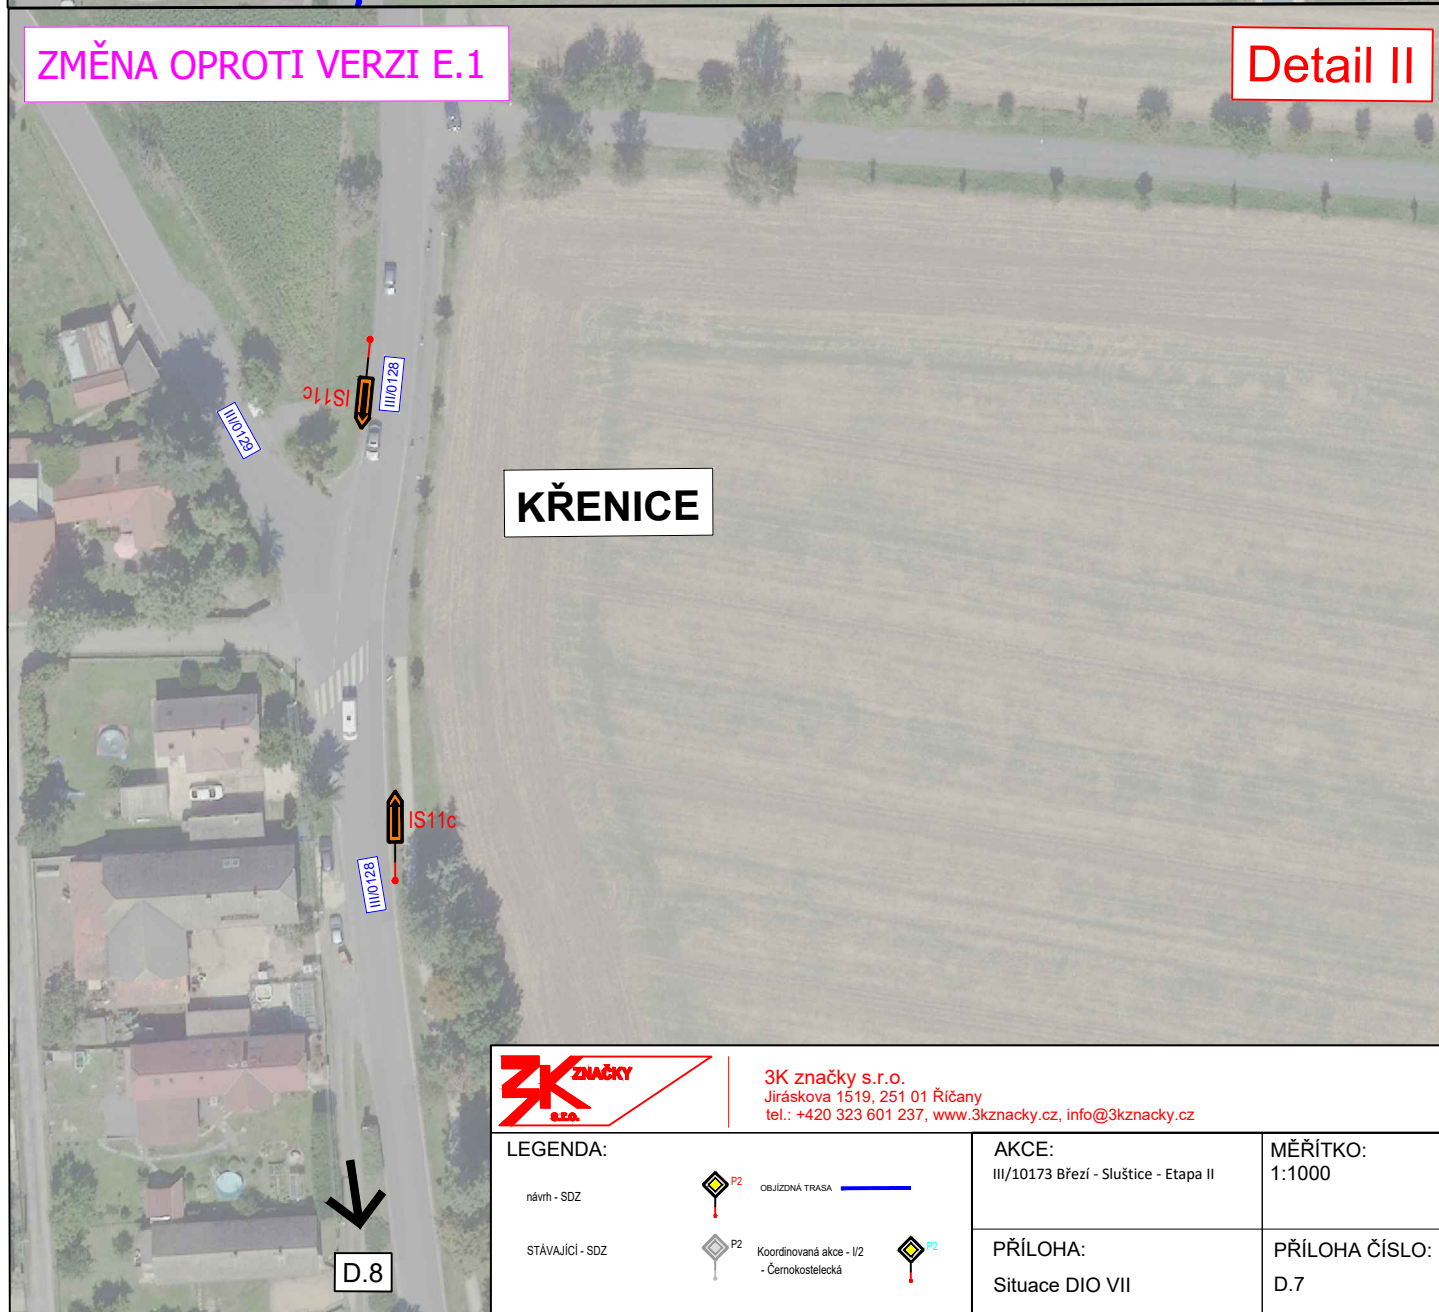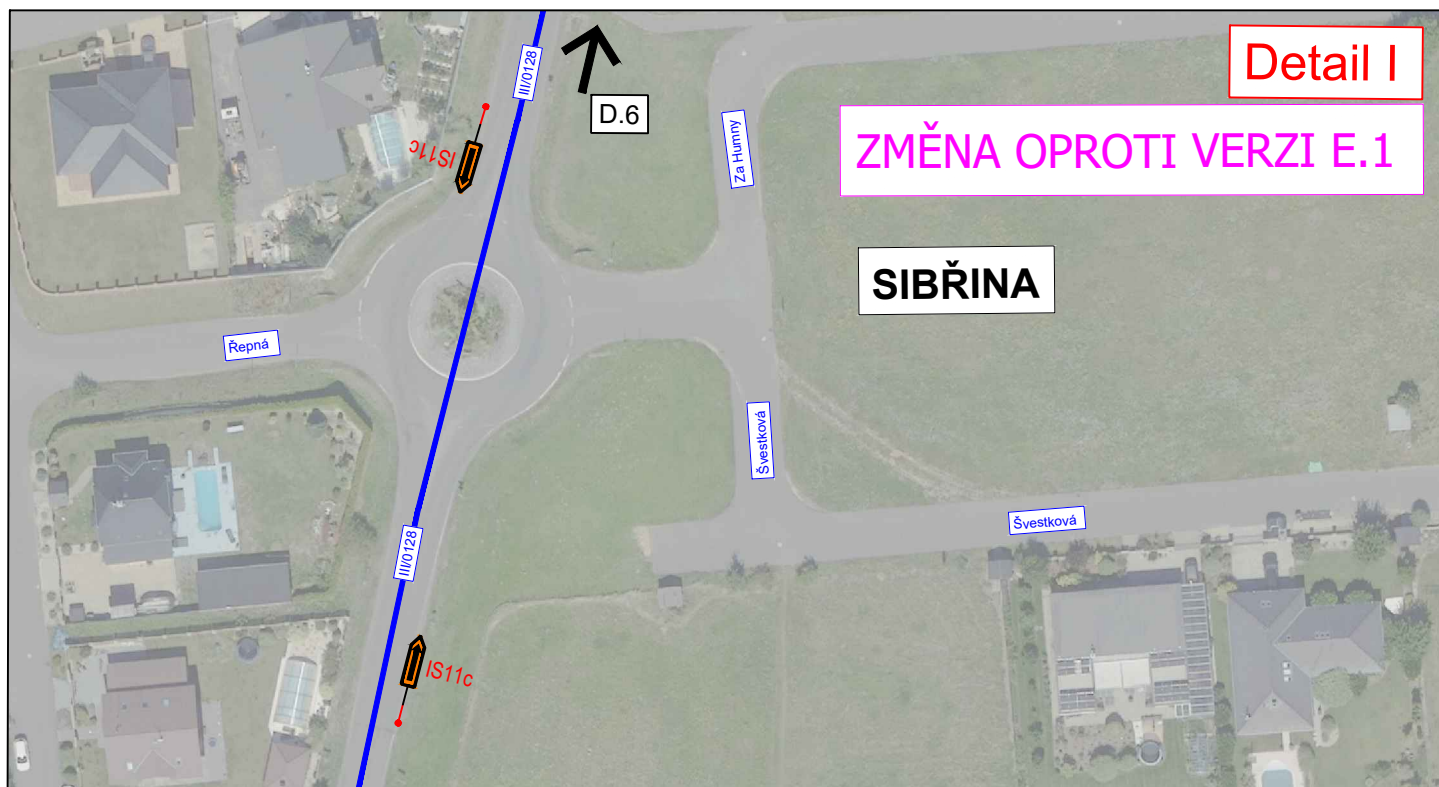

3K značky s.r.o.
Jiráskova 1519, 251 01 Říčany
tel.: +420 323 601 237, www.3kzacky.cz, info@3kzacky.cz

LEGENDA:

návrh - SDZ

STÁVAJÍCÍ - SDZ



OBÚJZDNÁ TRASA



Koordinovalná akce - I/2
- Černokostelecká



AKCE:

III/10173 Břeží - Služice - Etapa II

PŘÍLOHA:


Situace DIO VII

MĚŘÍTKO:

1:1000

PŘÍLOHA ČÍSLO:

D.7

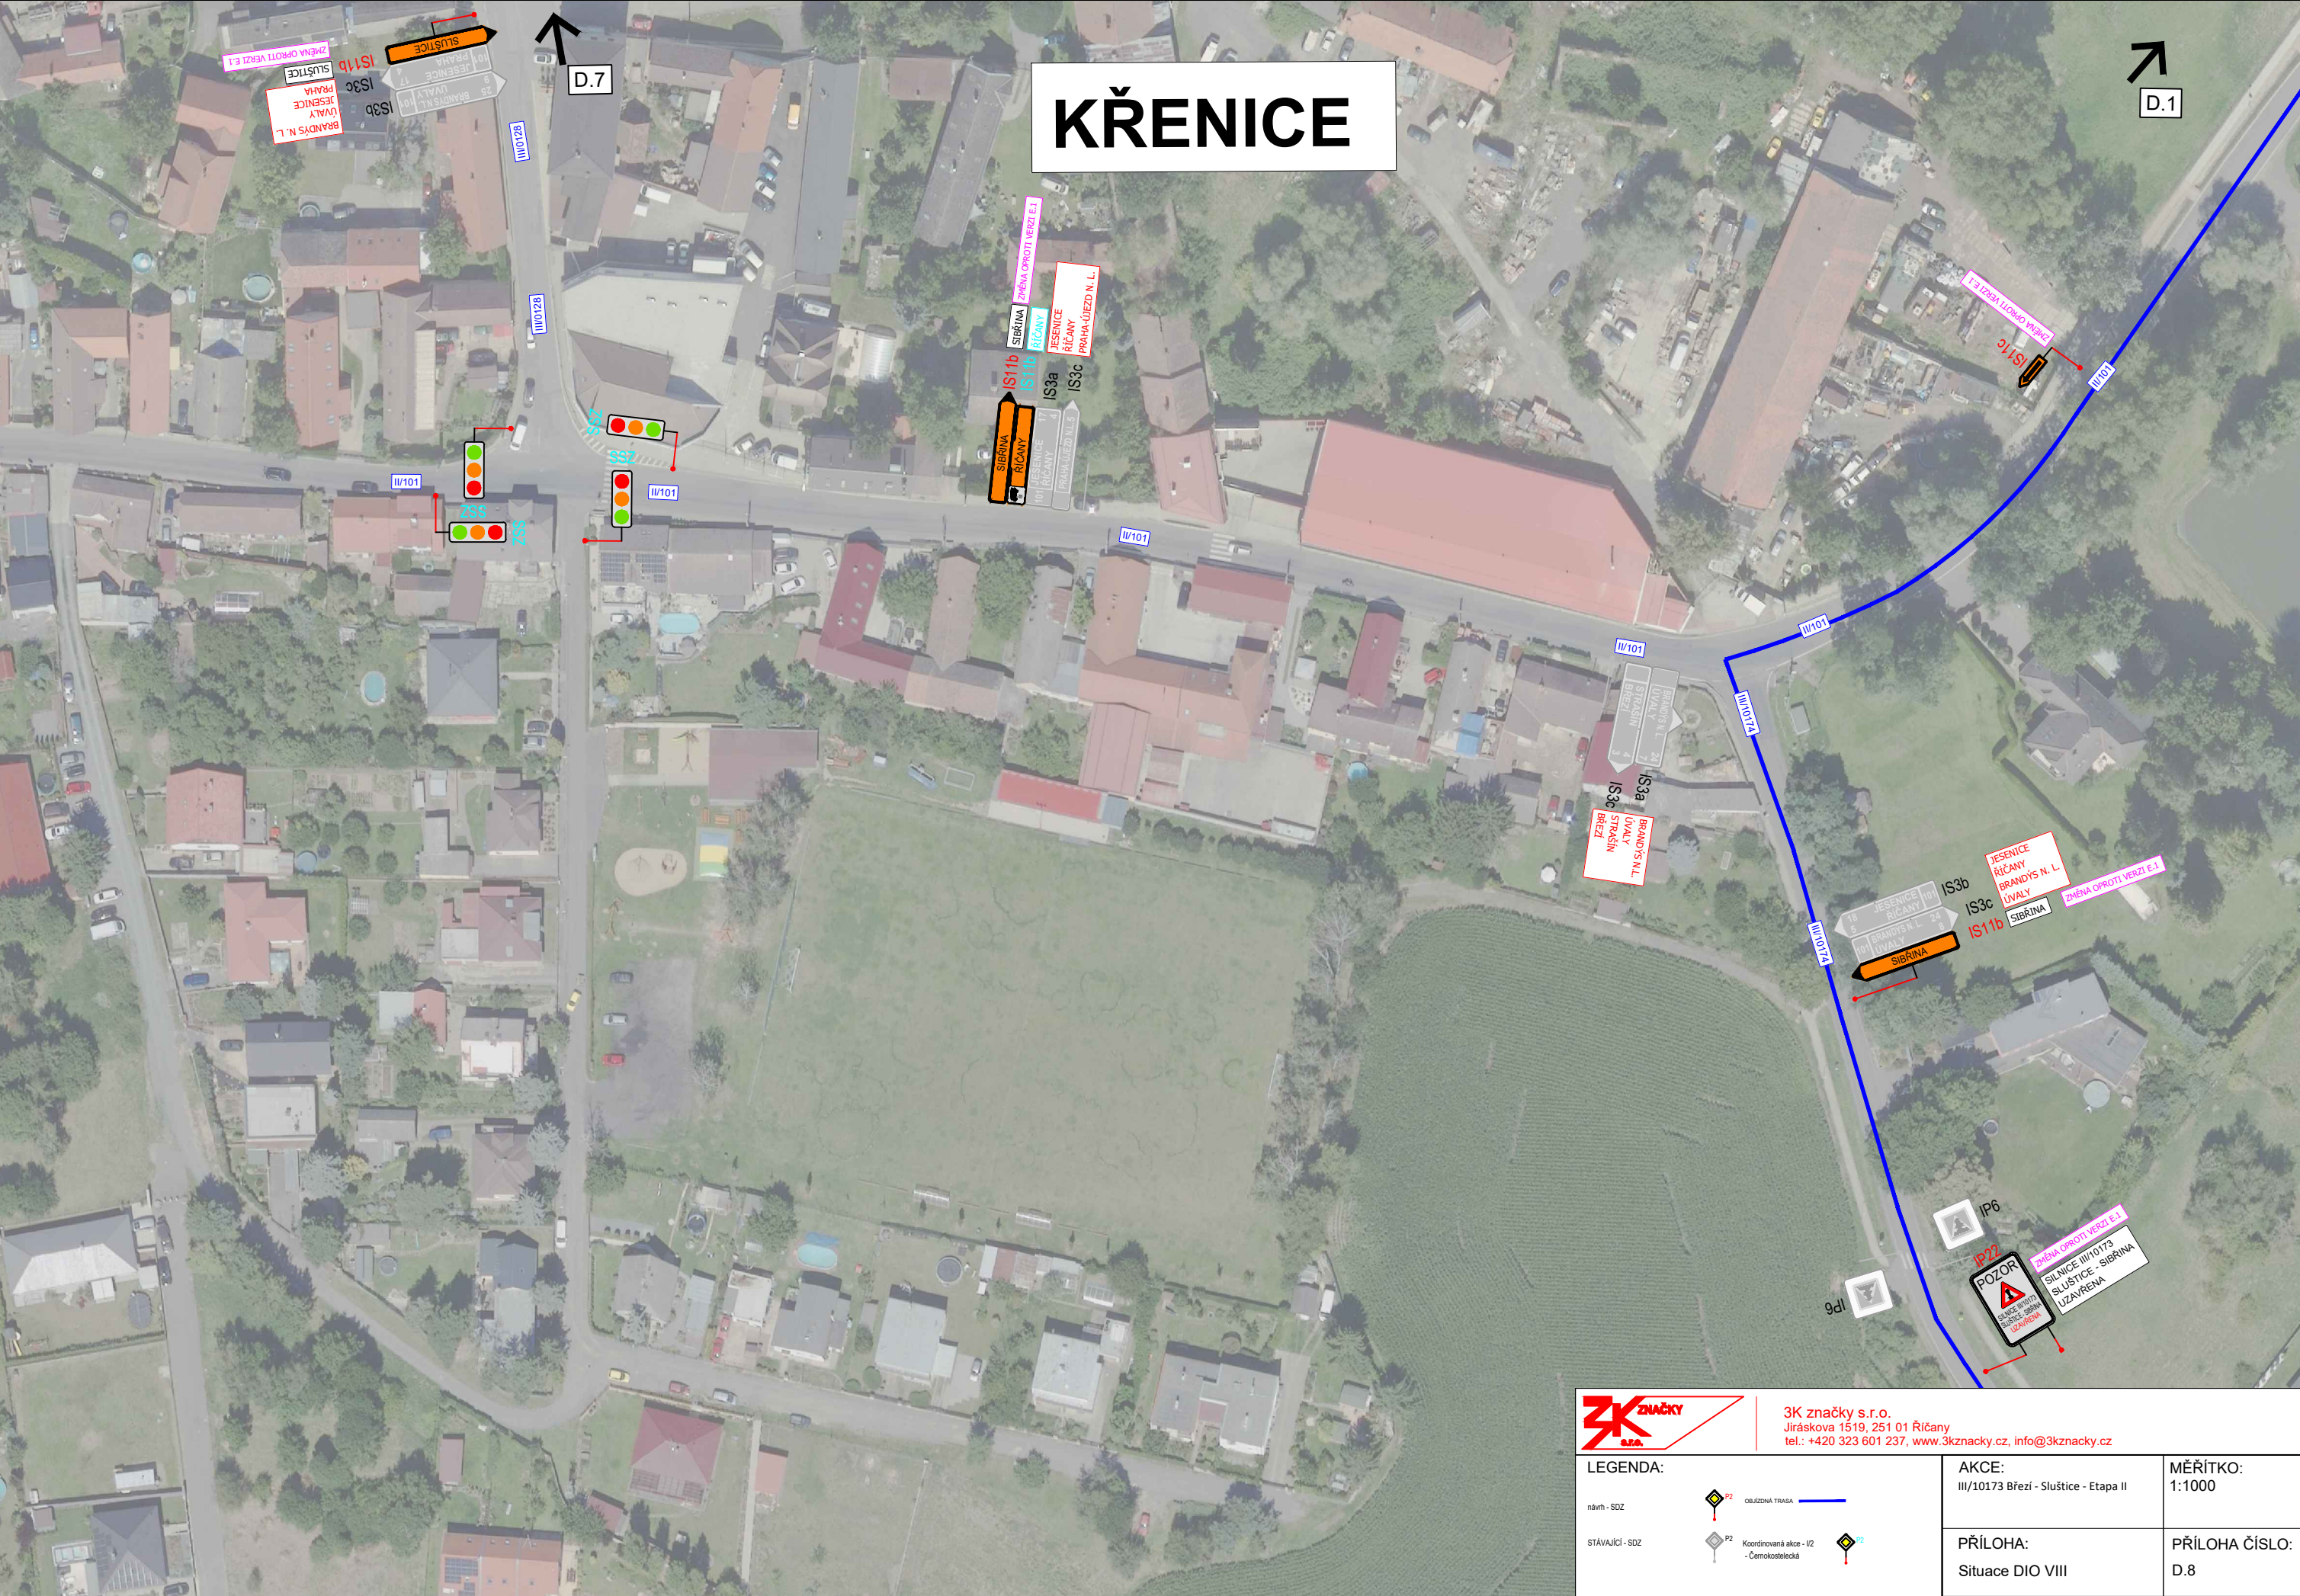

KŘENICE



3K značky s.r.o.
Jiráskova 1519, 251 01 Říčany
tel.: +420 323 601 237, www.3kznacky.cz, info@3kznacky.cz

LEGENDA:

návrh - SDZ

stávající - SDZ



obújezná trasa



koordinovaná akce - I/2
- Černokostelecká



AKCE:

III/10173 Březi - Sluštice - Etapa II

PŘÍLOHA:

Situace DIO VIII

MĚŘÍTKO:

1:1000

PŘÍLOHA ČÍSLO:

D.8

**Doložka podle § 69a odst. 4 zákona č. 499/2004 Sb. a § 24 odst. 3 vyhlášky č. 259/2012 Sb.
pro změnu datového formátu dokumentu v digitální podobě.**

Dokument na vstupu nebyl podepsán.

Název souboru, nad kterým proběhla změna datového formátu:

Sluštice - Březí - Etapa II.pdf

Původní datový formát: **.PDF**

Subjekt, který změnu formátu dokumentu provedl:

MěÚ Říčany

Datum vyhotovení ověřovací doložky: **22.9.2025**

Jméno a příjmení osoby, která změnu formátu dokumentu provedla:

Hlavní Budova č.p. 53 Podatelna "A"