




3K značky s.r.o.
Jiráskova 1519, 251 01 Říčany
tel.: +420 323 601 237, www.3kznacky.cz, info@3kznacky.cz

LEGENDA:

návh - SDZ

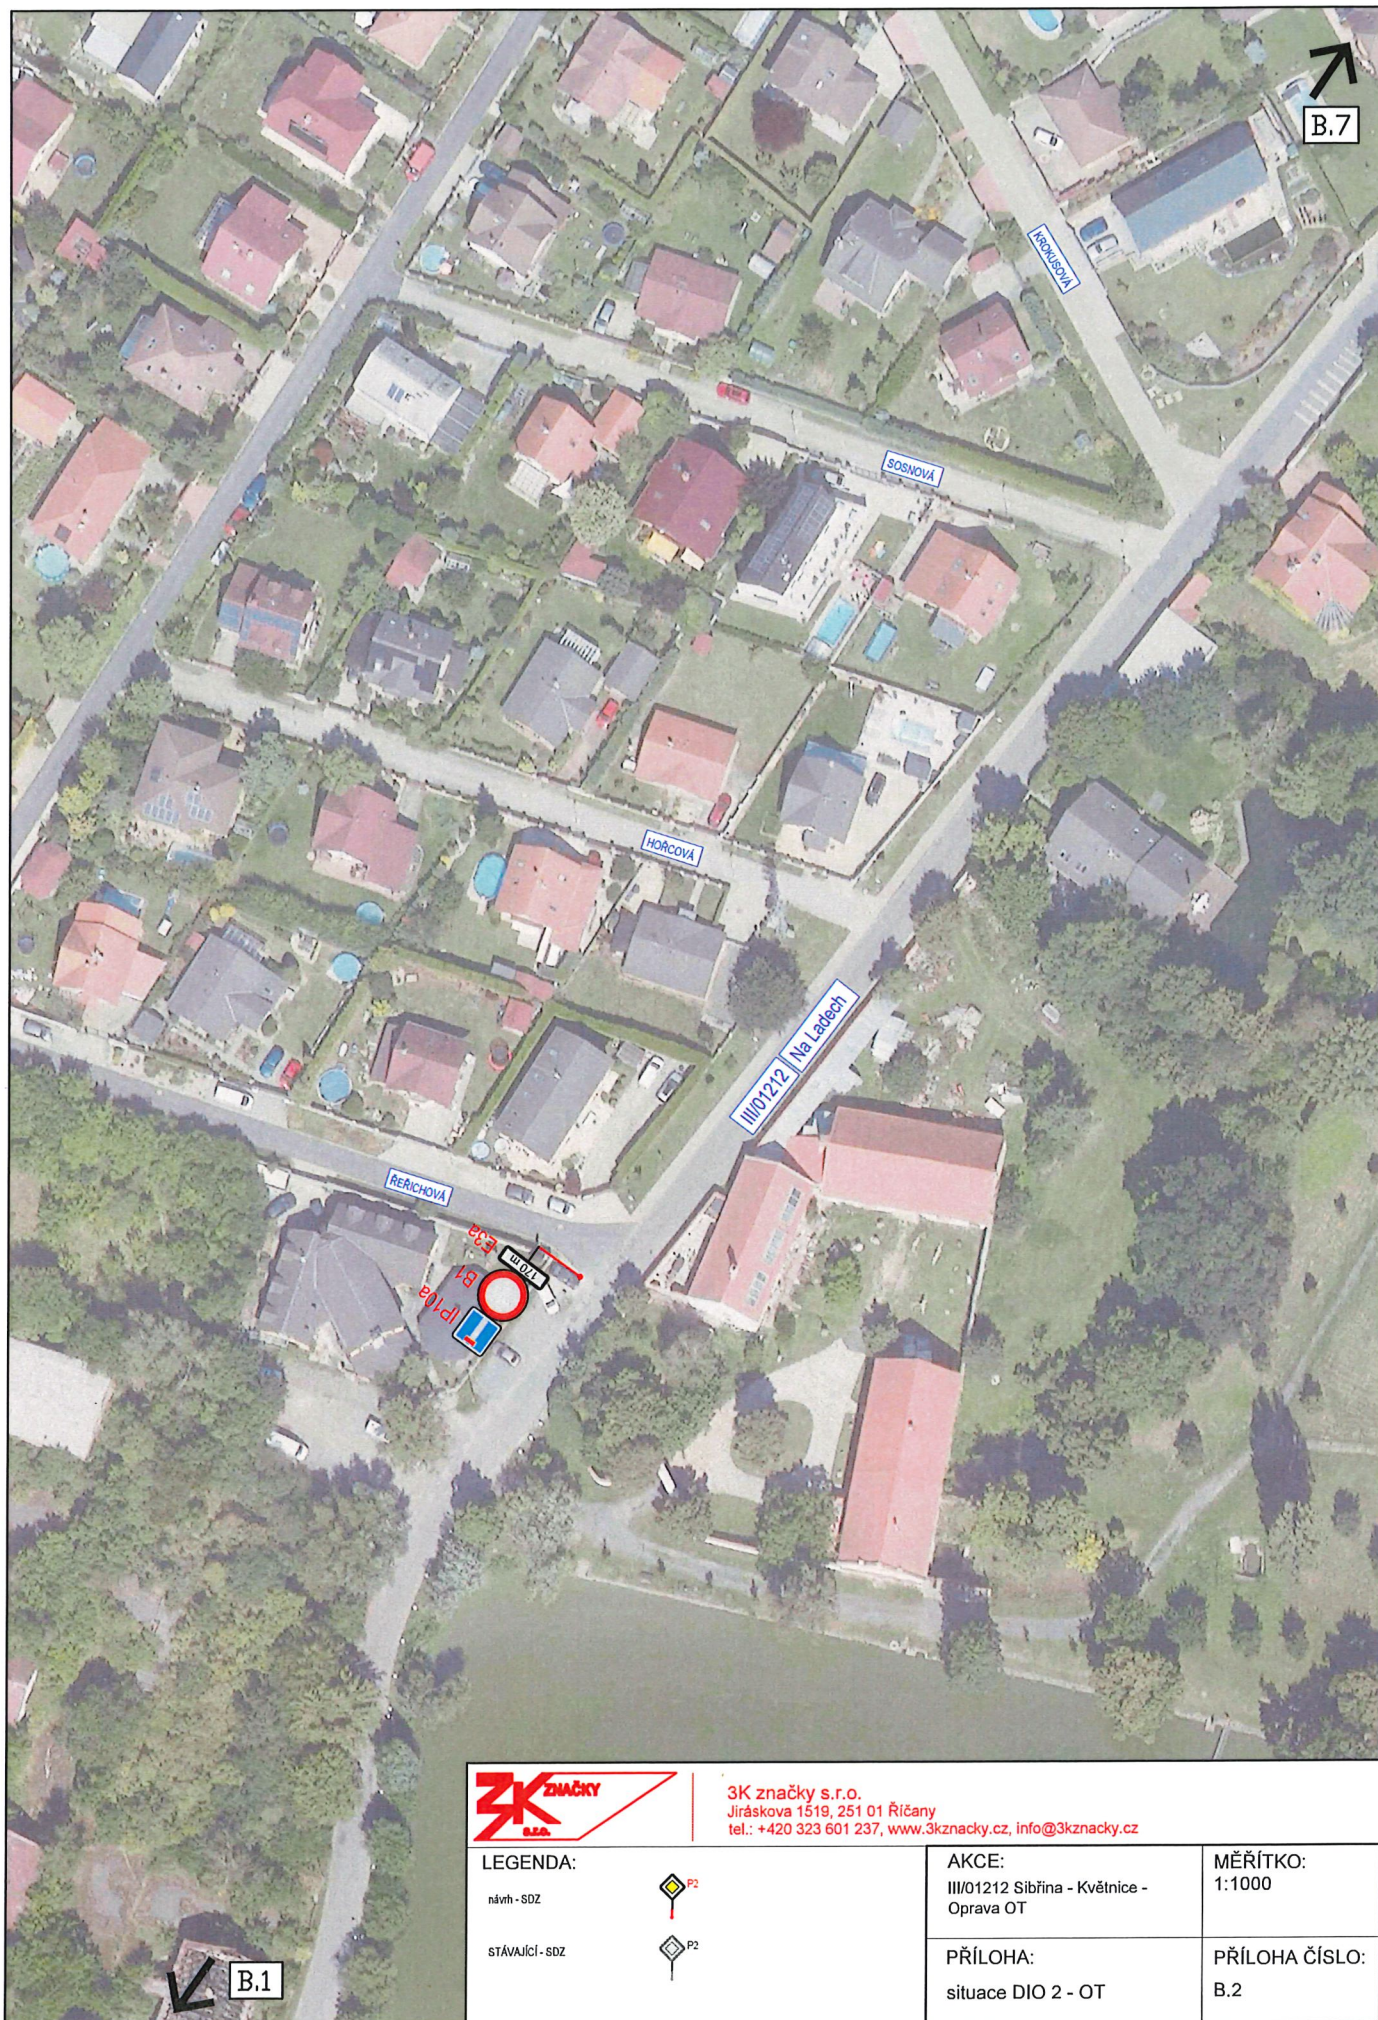

STÁVAJÍCÍ - SDZ



AKCE:

III/01212 Sibřina - Květnice -
Oprava OT

PŘÍLOHA:

situace DIO 2 - OT

MĚŘÍTKO:

1:1000

PŘÍLOHA ČÍSLO:

B.2



3K značky s.r.o.
Jiráskova 1519, 251 01 Říčany
tel.: +420 323 601 237, www.3kznacky.cz, info@3kznacky.cz

LEGENDA:

návn - SDZ



stávající - SDZ



AKCE:
III/01212 Sibiřna - Květnice -
Oprava OT

MĚŘÍTKO:
1:1000

PŘÍLOHA:
situace DIO 3 - OT

PŘÍLOHA ČÍSLO:
B.3



3K značky s.r.o.
Jihlavská 1516, 251 01 Říčany
TEL: +420 323 801 237, www.3kznačky.cz

LEGENDA:

nm - odc

stavací odc



AKCE:

II01212 Silnice - Kvítnice -
Oprava OT

MĚŘÍTKO:

1:1000

PŘÍLOHA:

situace DIO 4 - OT

PŘÍLOHA ČÍSLO:

B.4

