


LEGENDA


návrh - SDZ

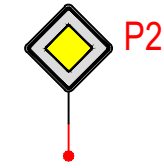

OBJÍZDNÁ TRASA



STÁVAJÍCÍ - SDZ

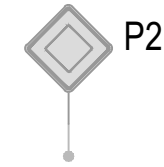

Tabulka navržených DZ

Schválil:..... Schválil:.....



3K značky s.r.o.
Jiráskova 1519, 251 01 Říčany
tel.: +420 323 601 237, www.3kznacky.cz, info@3kznacky.cz

VYPRACOVAL: Petr Kolář

HL. INŽENÝR PROJEKTU: Jakub Turoň

INVESTOR:
ŘSD s.p.

ČÍSLO ZAKÁZKY:
25 01 074

DATUM:
10/2025

AKCE:

Uzavření silnice III/01215

MĚŘÍTKO: 1:80000

FORMÁT: A3

STUPEŇ: RDS

PŘÍLOHA ČÍSLO:


PŘÍLOHA:

Zájmová mapa

KOPIE ČÍSLO:

A

Místní úprava v rozporu s DIO bude zneplatněna

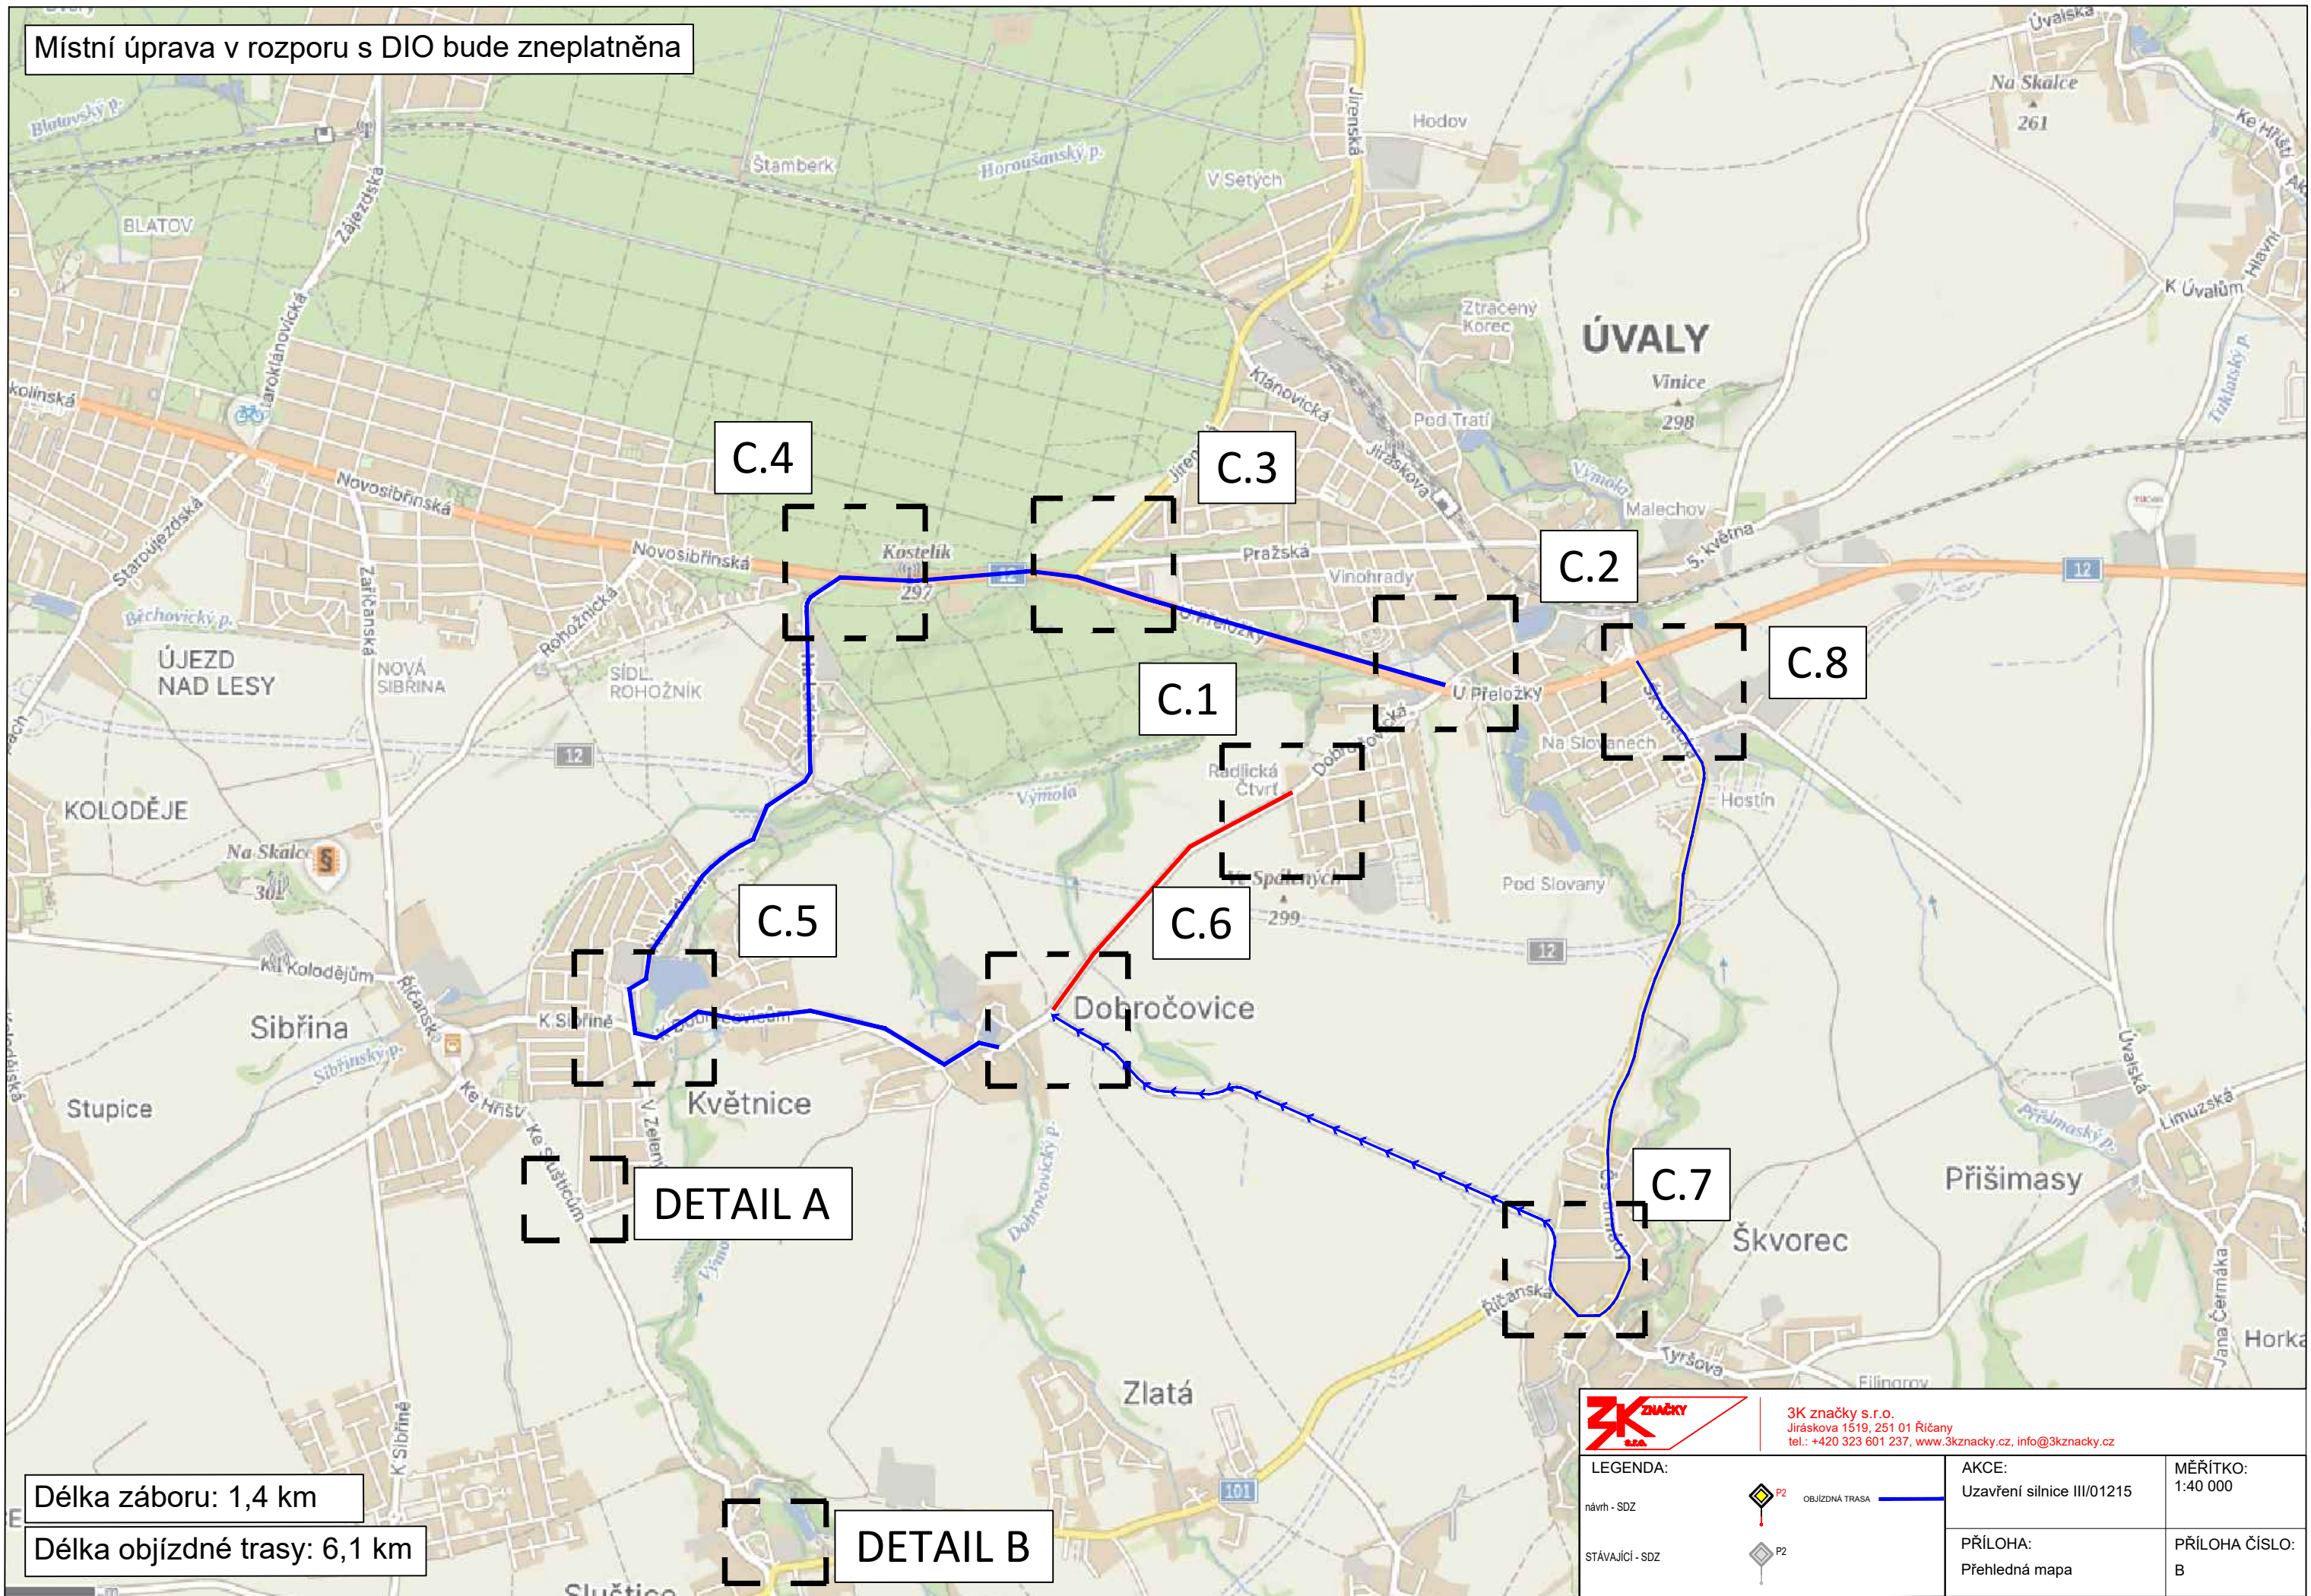

Délka záboru: 1,4 km

Délka objízdné trasy: 6,1 km

DETAIL A

DETAIL B



3K značky s.r.o.
Jiráskova 1519, 251 01 Říčany
tel.: +420 323 601 237, www.3kzacky.cz, info@3kzacky.cz

LEGENDA:

návrh - SDZ

STÁVAJÍCÍ - SDZ

OBJÍZDNÁ TRASA


AKCE:
Uzavření silnice III/01215

PŘÍLOHA:
Přehledná mapa

MĚŘITKO:
1:40 000


PŘÍLOHA ČÍSLO:
B

ÚVALY

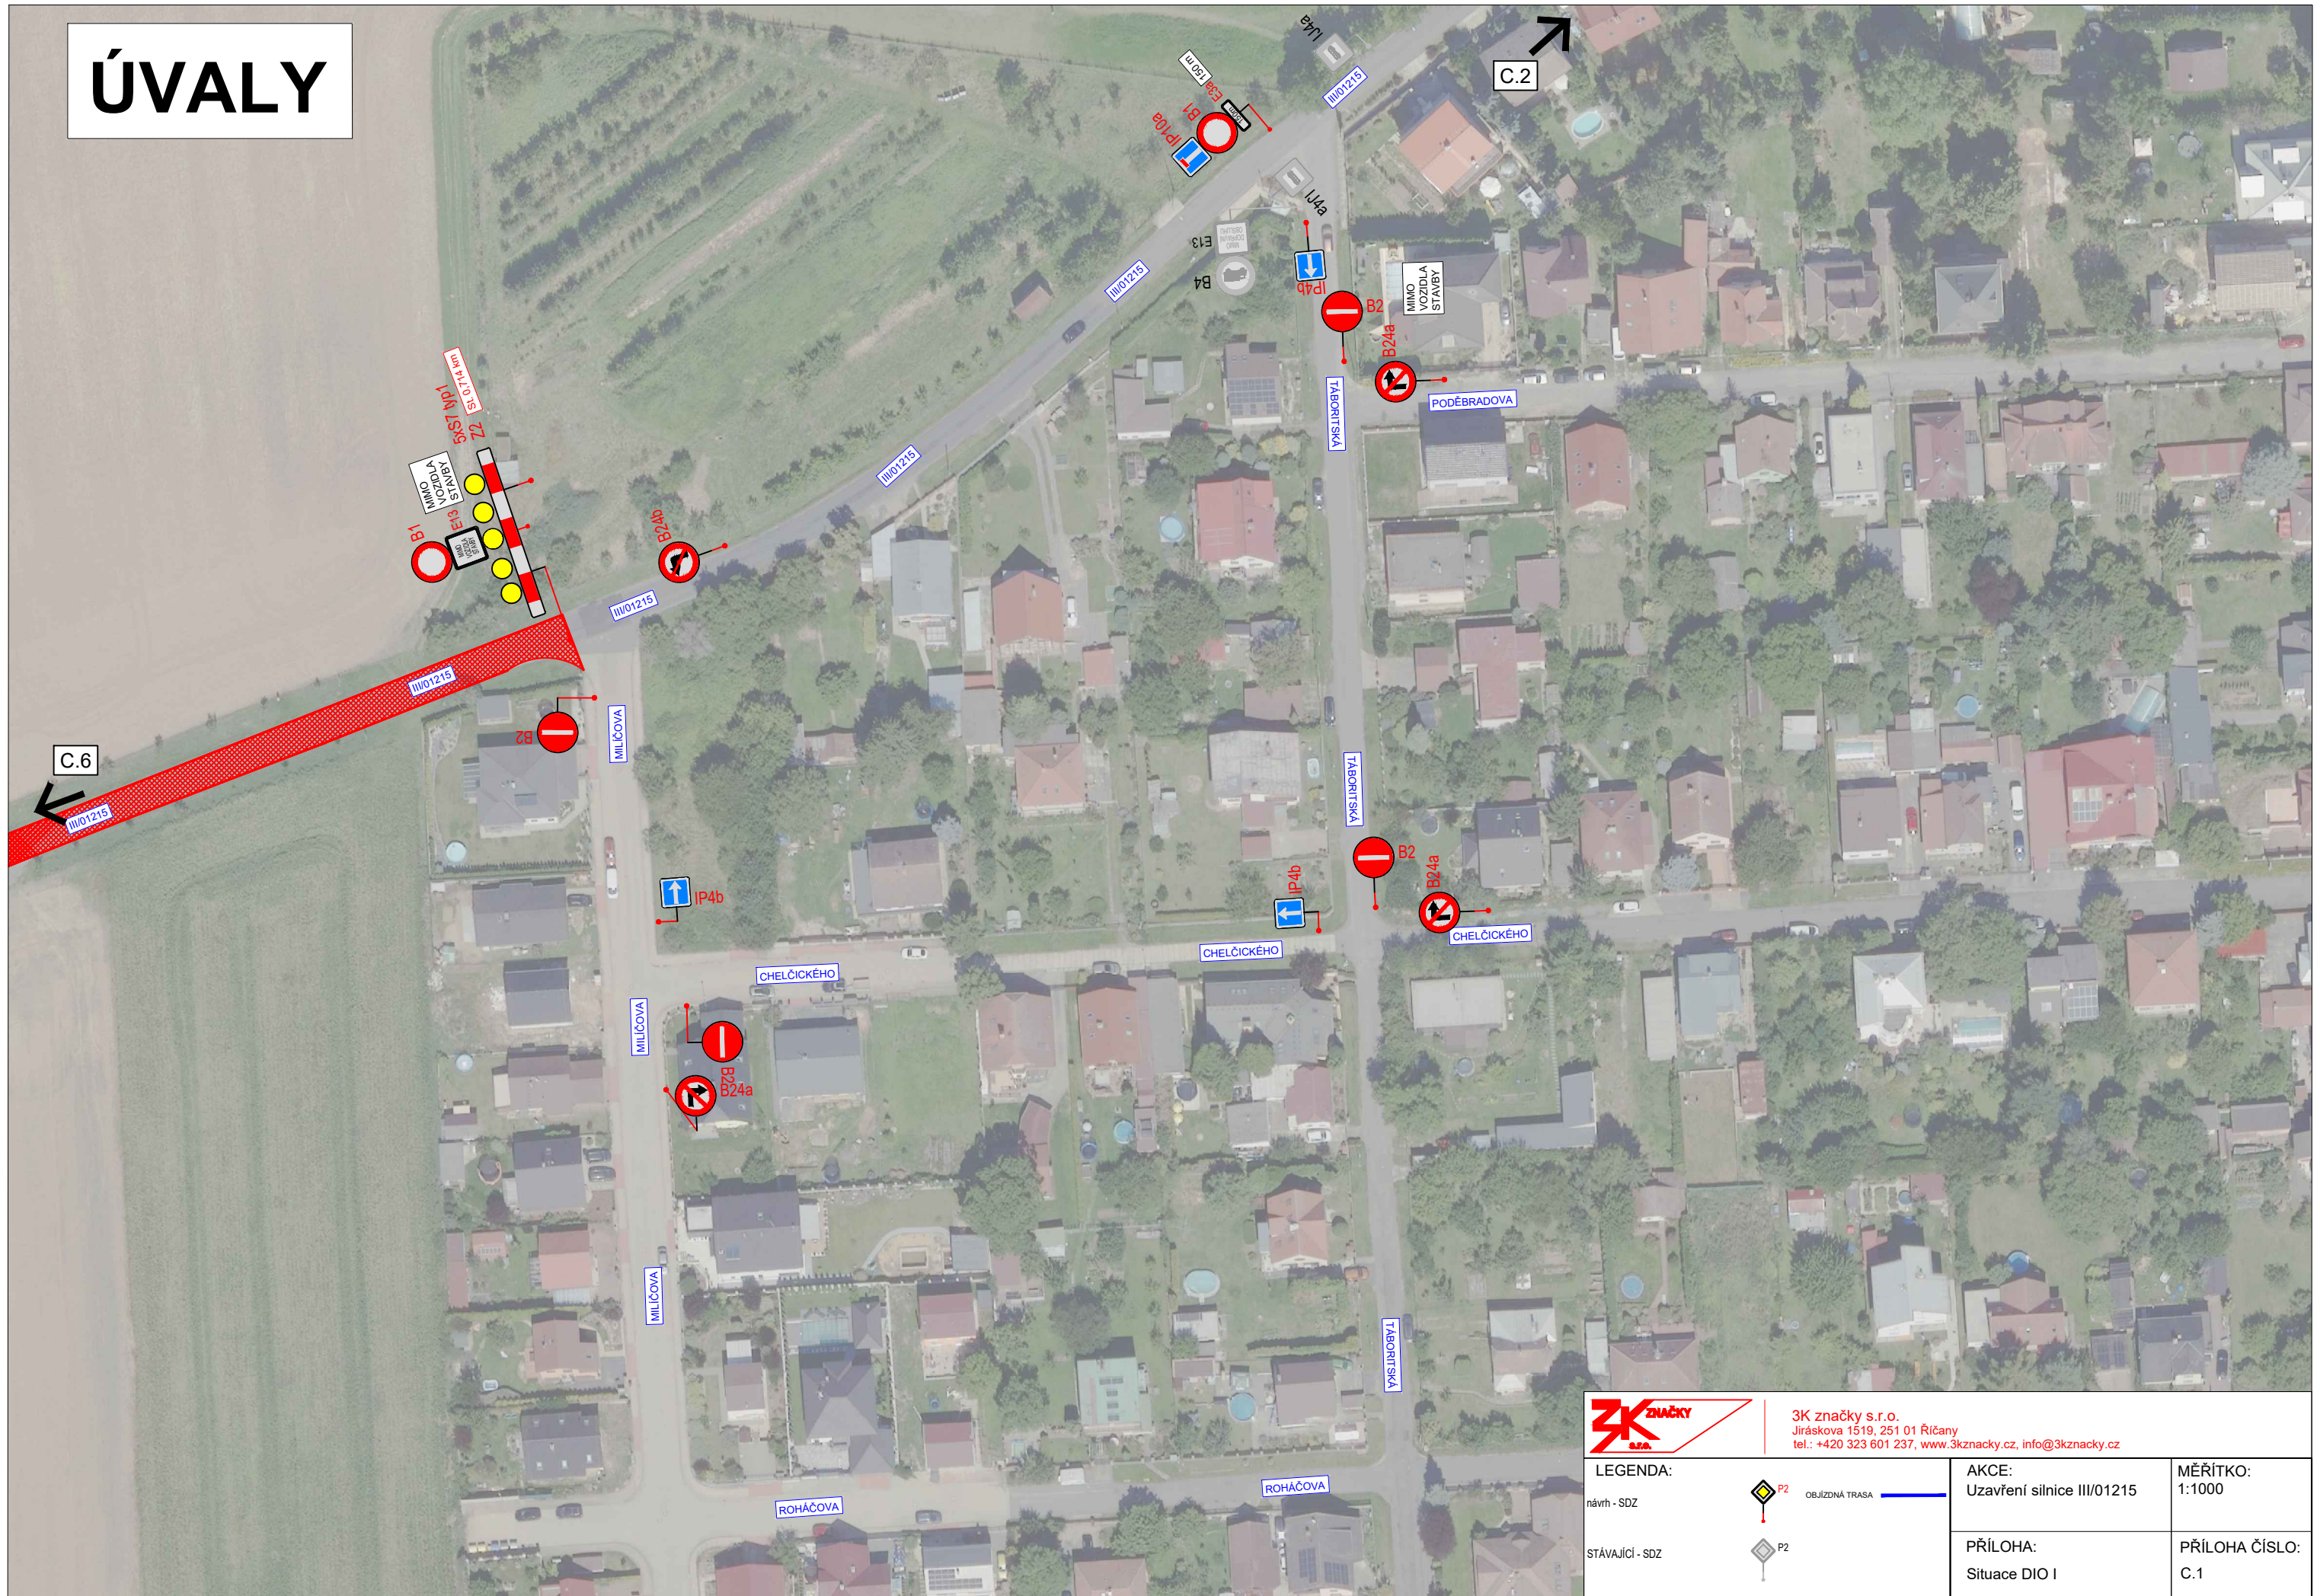

		3K značky s.r.o. Jiráskova 1519, 251 01 Říčany tel.: +420 323 601 237, www.3kznancky.cz, info@3kznancky.cz	
LEGENDA: návrh - SDZ OBJÍZDNÁ TRASA		AKCE: Uzavření silnice III/01215	
STÁVAJÍCÍ - SDZ		PŘÍLOHA: Situace DIO I	
		MĚŘÍTKO: 1:1000	
		PŘÍLOHA ČÍSLO: C.1	


ÚJEZD NAD LESY

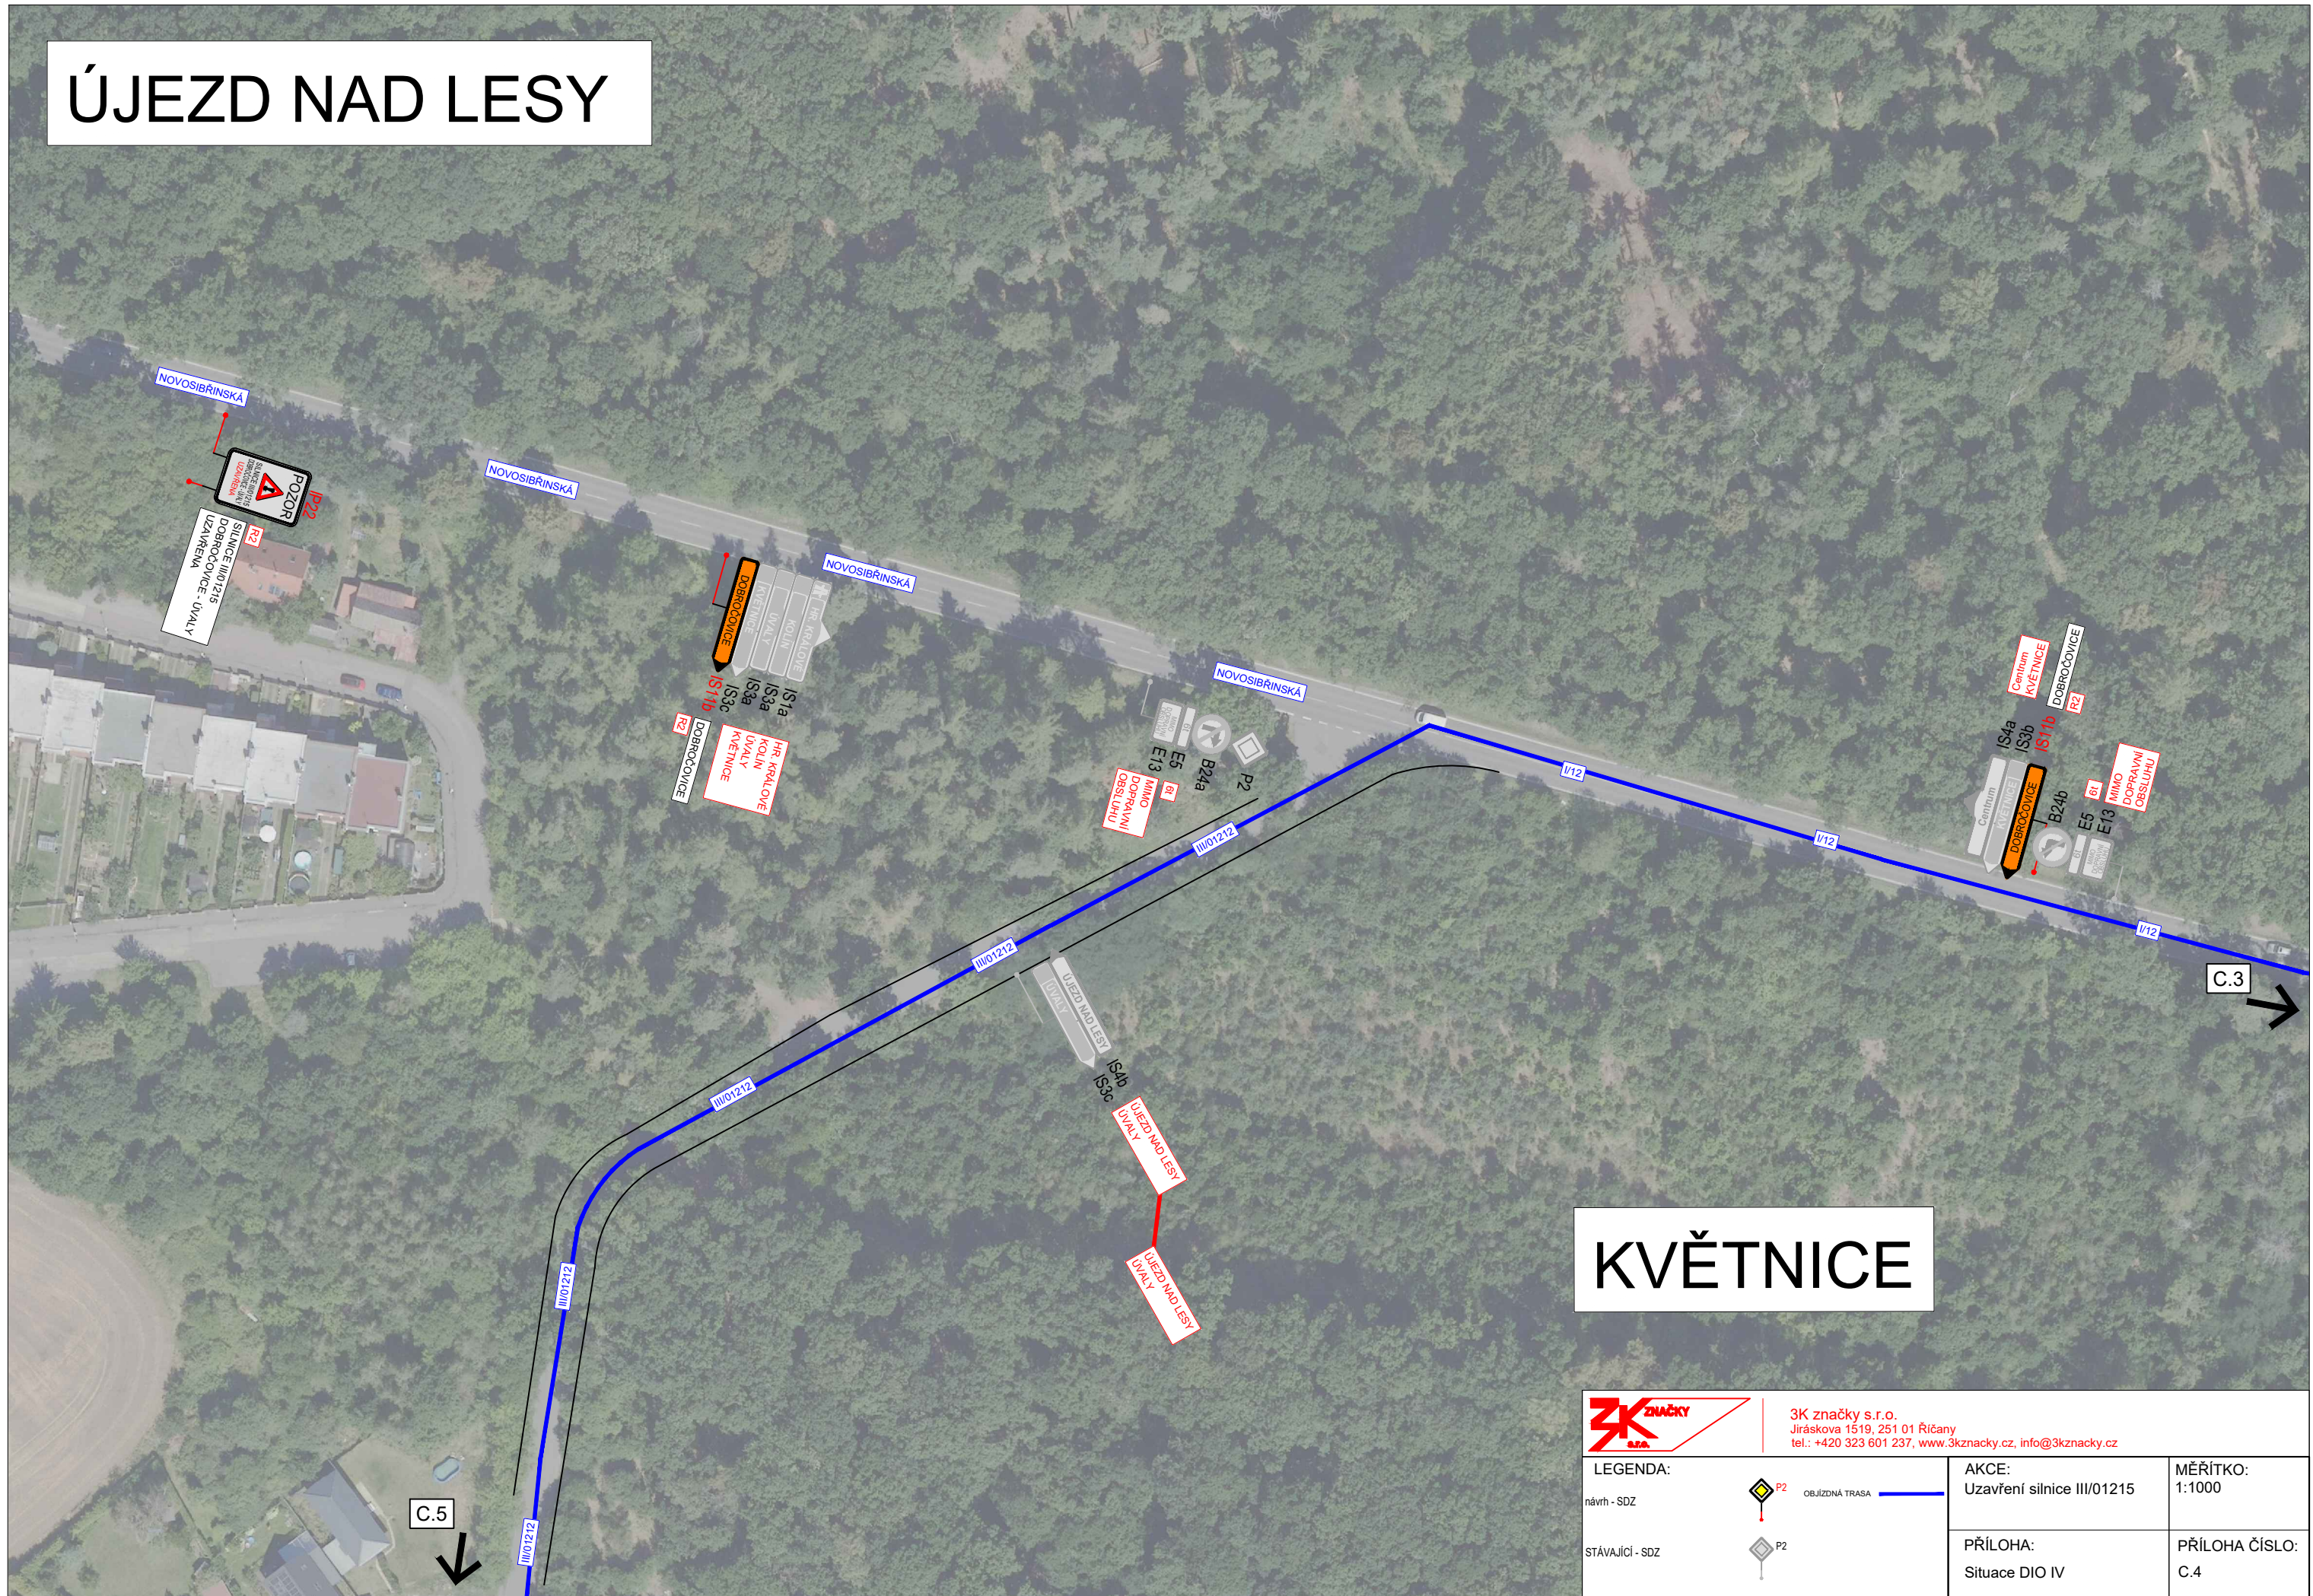

KVĚTNICE

		3K značky s.r.o. Jiráskova 1519, 251 01 Říčany tel.: +420 323 601 237, www.3kznancky.cz, info@3kznancky.cz	
LEGENDA: návrh - SDZ	OBJÍZDNÁ TRASA	AKCE: Uzavření silnice III/01215	MĚŘÍTKO: 1:1000
STÁVAJÍCÍ - SDZ		PŘÍLOHA: Situace DIO IV	PŘÍLOHA ČÍSLO: C.4


KVĚTNICE

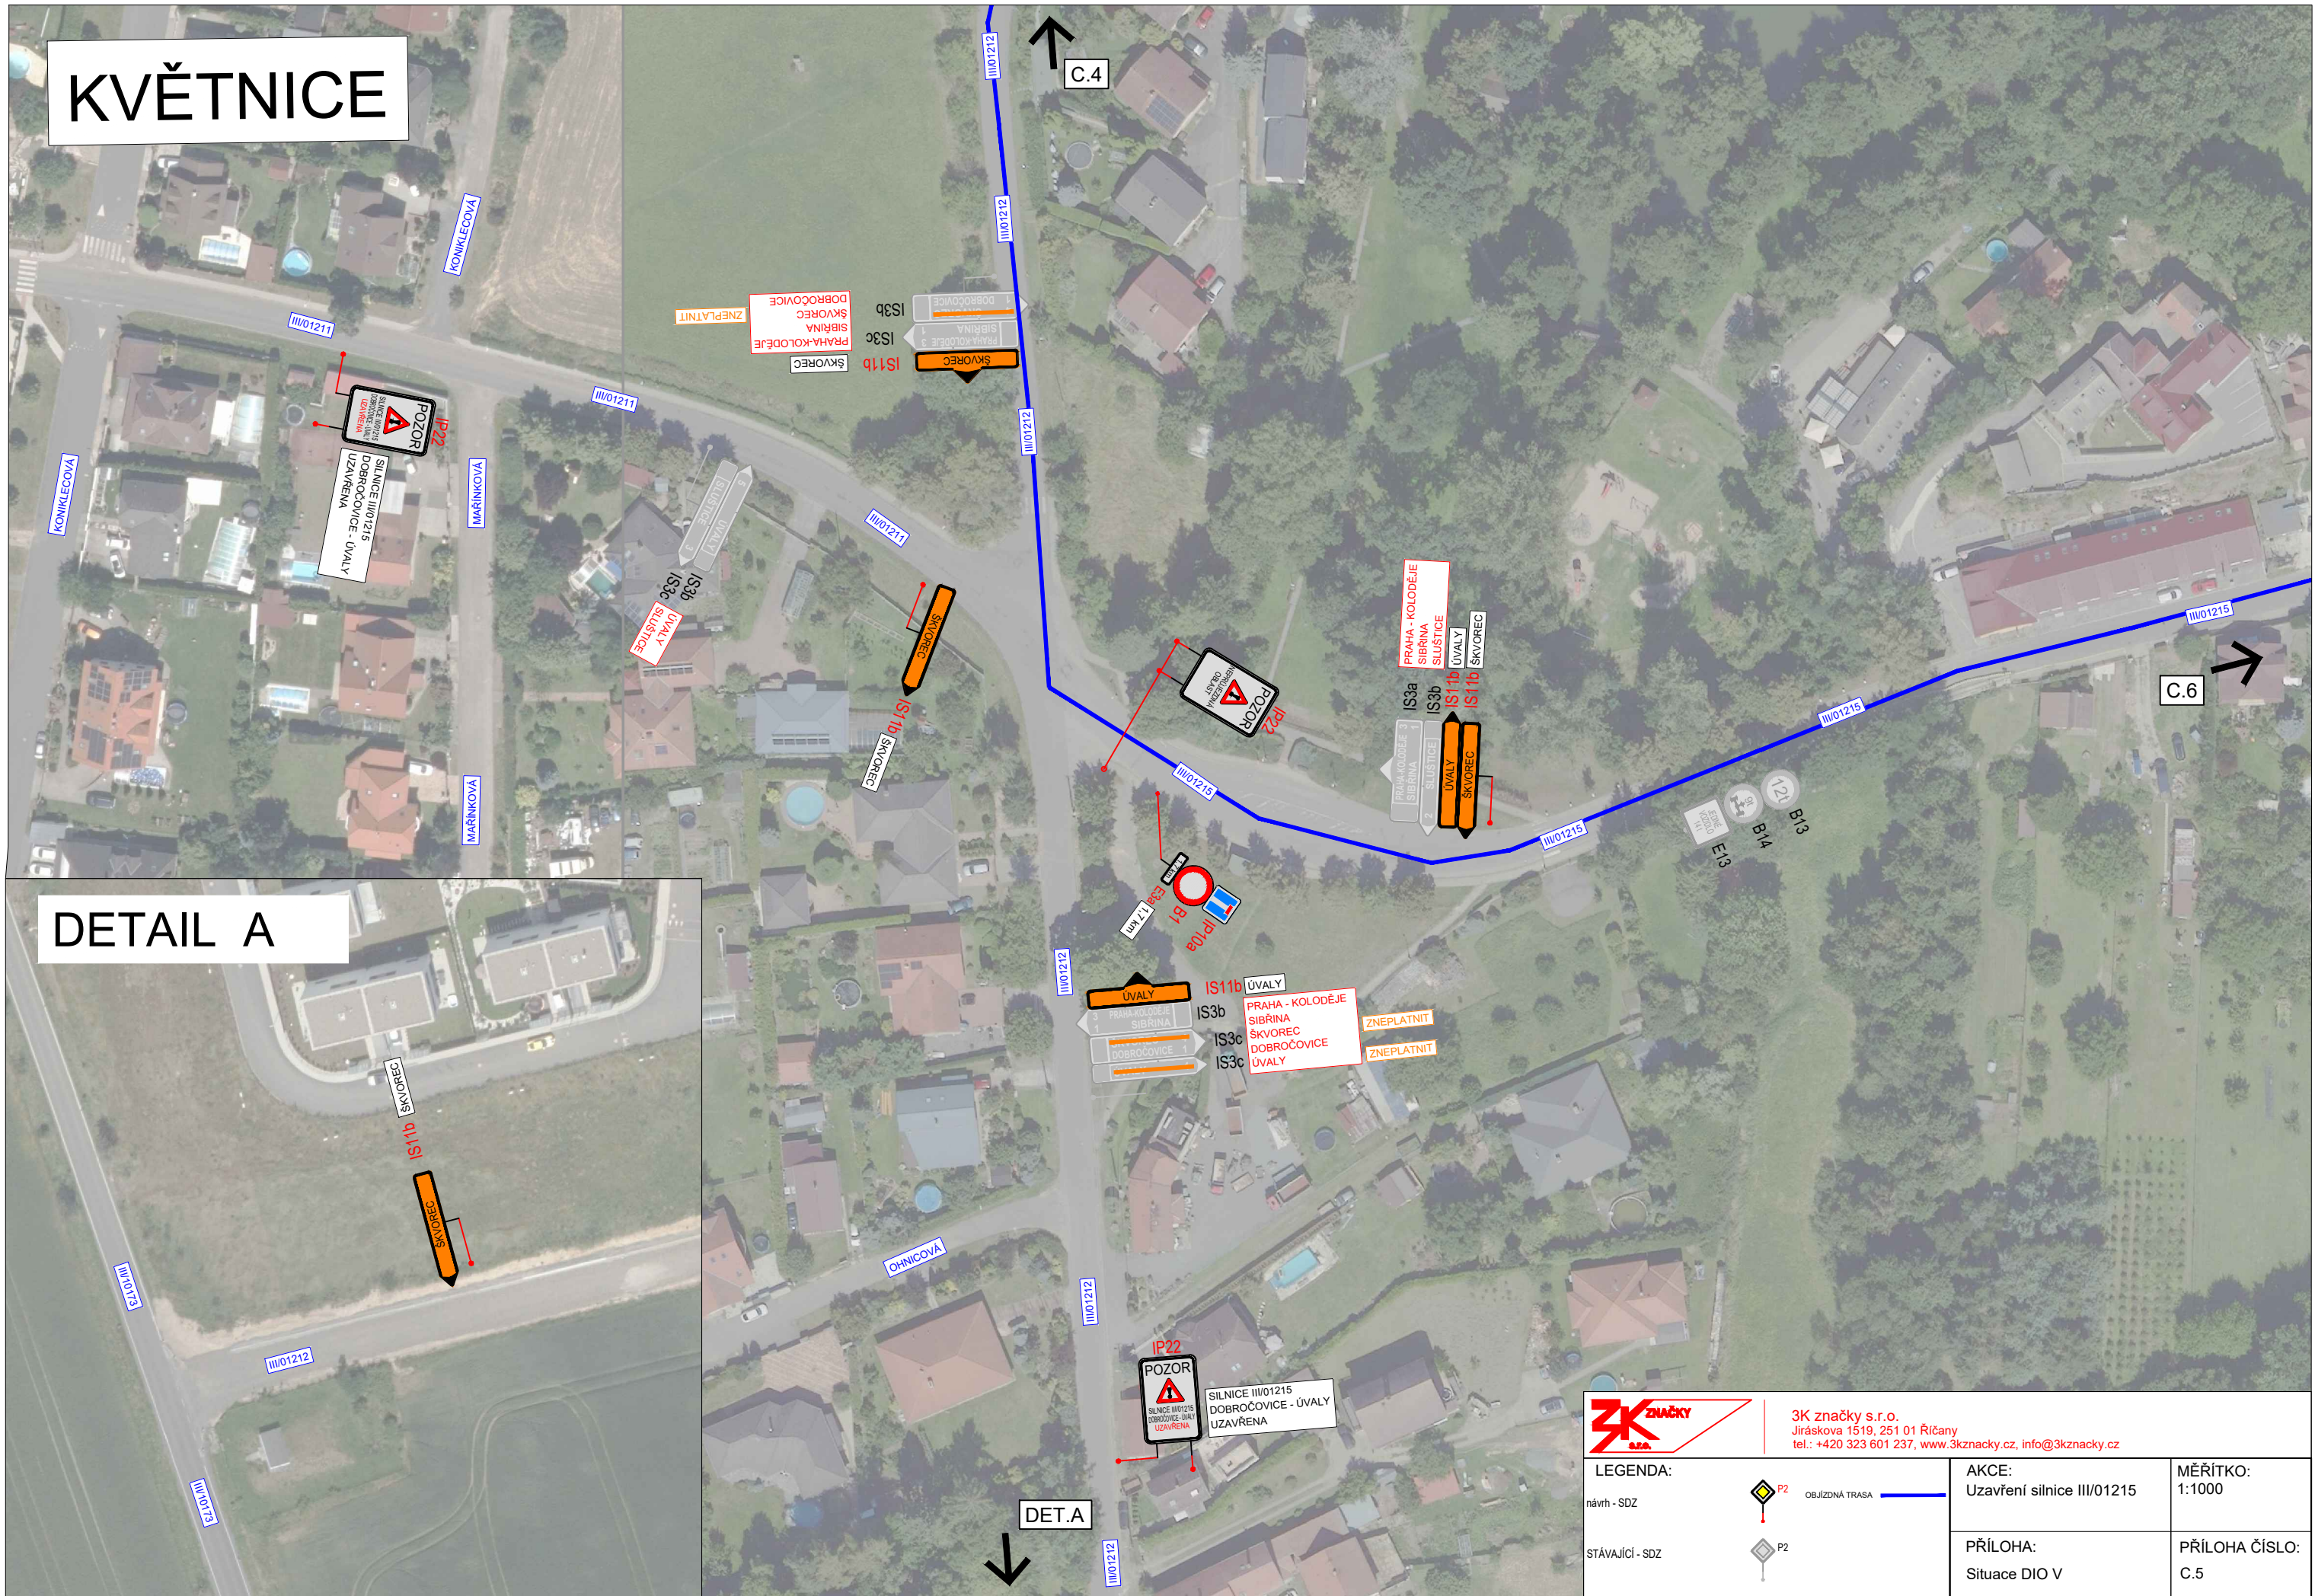


DETAIL A

		3K značky s.r.o. Jiráskova 1519, 251 01 Říčany tel.: +420 323 601 237, www.3kznacky.cz, info@3kznacky.cz	
LEGENDA: návrh - SDZ STÁVAJÍCÍ - SDZ		AKCE: Uzavření silnice III/01215	MĚŘÍTKO: 1:1000
		PŘÍLOHA: Situace DIO V	PŘÍLOHA ČÍSLO: C.5

DOBROČOVICE

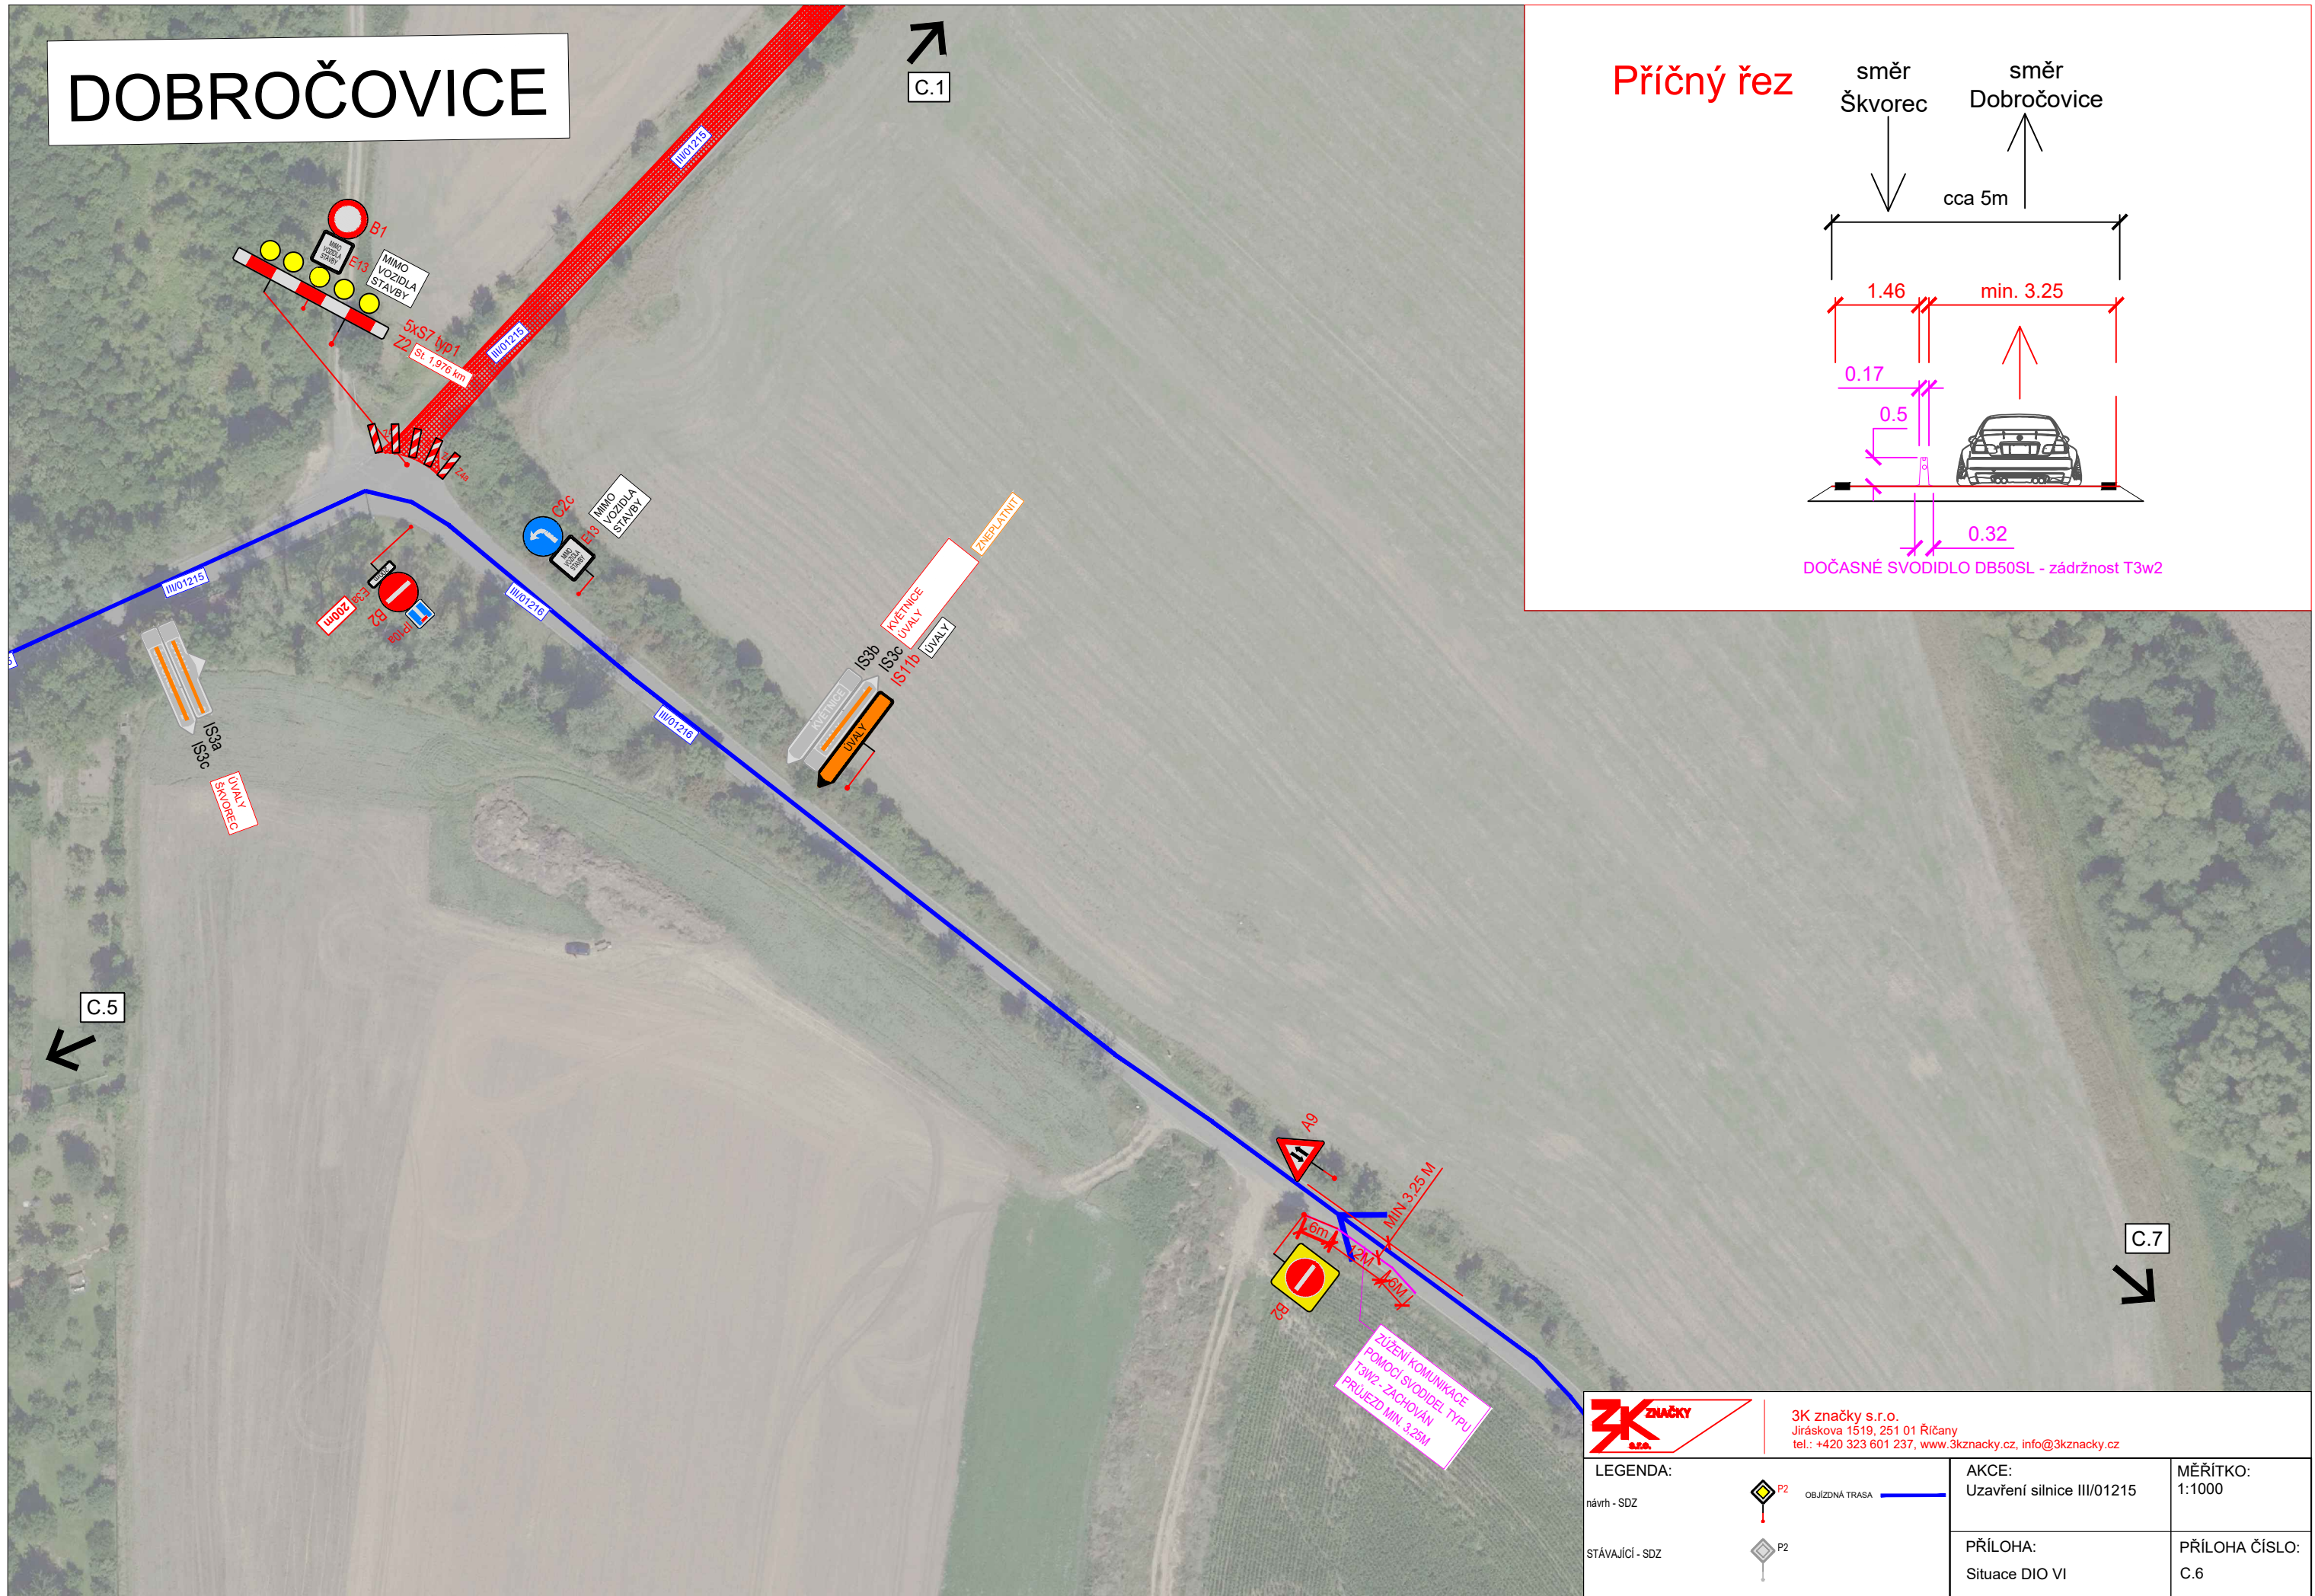


Příčný řez

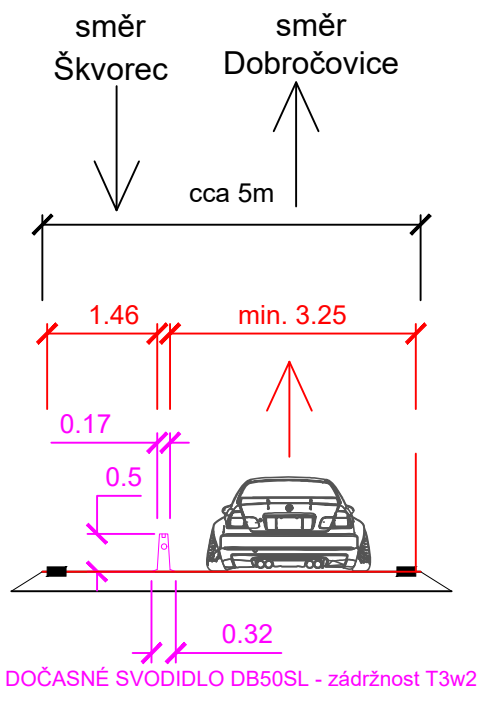

		3K značky s.r.o. Jiráskova 1519, 251 01 Říčany tel.: +420 323 601 237, www.3kzacky.cz, info@3kzacky.cz	
LEGENDA: návrh - SDZ OBJÍZDNÁ TRASA		AKCE: Uzavření silnice III/01215	MĚŘÍTKO: 1:1000
STÁVAJÍCÍ - SDZ		PŘÍLOHA: Situace DIO VI	PŘÍLOHA ČÍSLO: C.6

↖ C.6

ŠKVOREC

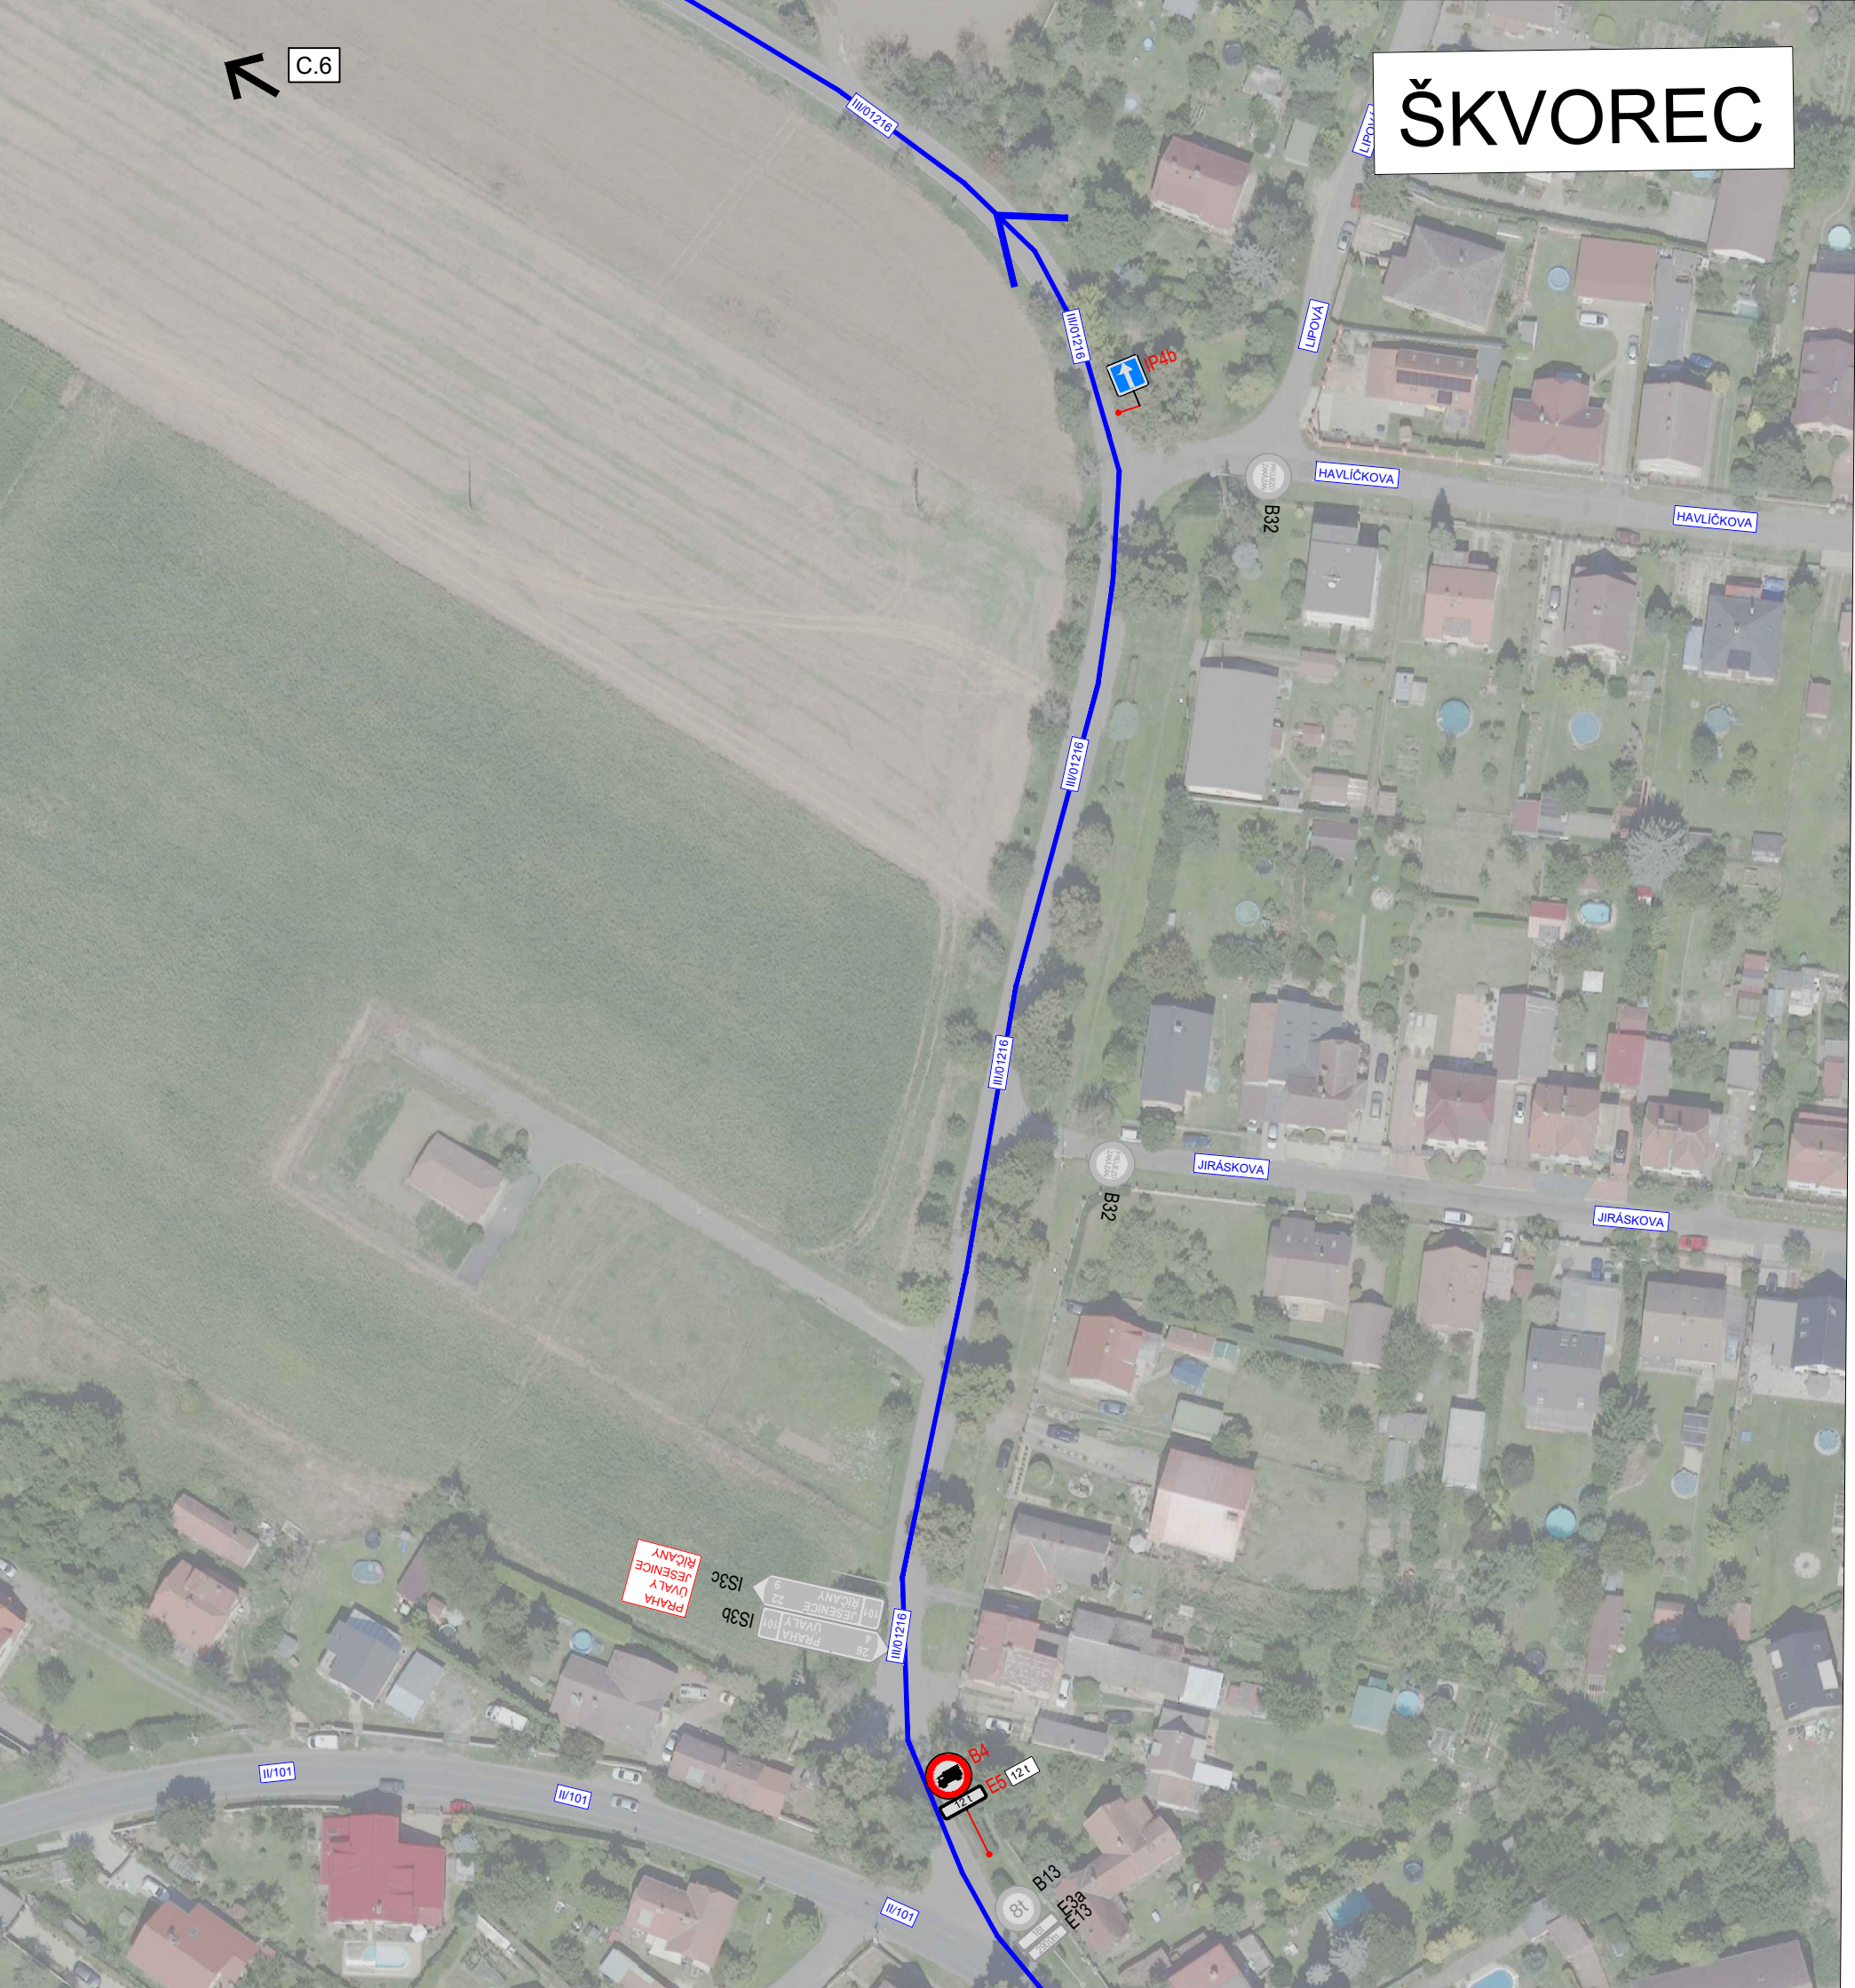

DETAIL B



		3K značky s.r.o. Jiráskova 1519, 251 01 Říčany tel.: +420 323 601 237, www.3kznacky.cz, info@3kznacky.cz	
LEGENDA: návrh - SDZ  OBJÍZDNÁ TRASA 		AKCE: Uzavření silnice III/01215	MĚŘÍTKO: 1:1000
STÁVAJÍCÍ - SDZ 		PŘÍLOHA: Situace DIO VII	PŘÍLOHA ČÍSLO: C.7

ÚVALY



3K značky s.r.o.
 Jiráskova 1519, 251 01 Říčany
 tel.: +420 323 601 237, www.3kzacky.cz, info@3kzacky.cz

LEGENDA:

návrh - SDZ



OBJÍZDNÁ TRASA

STÁVAJÍCÍ - SDZ



AKCE:
 Uzavření silnice III/01215

MĚŘÍTKO:
 1:1000

PŘÍLOHA:
 Situace DIO VIII

PŘÍLOHA ČÍSLO:
 C.8