

POLICIE ČESKÉ REPUBLIKY  
Krajské ředitelství policie Středočeského kraje  
Územní odbor Praha venkov - VÝCHOD  
Dopravní inspektorát  
Mladoboleslavská 38, 190 17 Praha 9, Vinoř

Č. j. KRPS-329169-2/ČJ-2025-011506

Praha 31. prosince 2025

Počet stran: 1

Přílohy: 2/2

Bc. Tomáš Lehmann  
Holická 286  
Vinoř  
190 17 Praha 9

**Květnice, zklidnění dopravy na místní komunikaci ul. Děvětsilová - v y j á d ř e n í:**

K č.j.:

Policie České republiky, Krajské ředitelství policie Středočeského kraje, Územní odbor Praha venkov - VÝCHOD, Dopravní inspektorát, jako příslušný orgán státní správy ve věcech bezpečnosti a plynulosti provozu na pozemních komunikacích ve věci **Květnice, zklidnění dopravy na místní komunikaci ul. Děvětsilová** vydává následující

**v y j á d ř e n í:**


Krajské ředitelství policie Středočeského kraje, Územní odbor Praha venkov - VÝCHOD, Dopravní inspektorát **souhlasí** dle ustanovení § 77 odst. 2, písm. b) zákona č. 361/2000 Sb., o provozu na pozemních komunikacích a o změnách některých zákonů, ve znění pozdějších předpisů s předloženým návrhem místní úpravy provozu na místní komunikaci ul. Devětsilová, ul. Svíželová a ul. Čenkovská v k.ú. Květnice z důvodu zklidnění a usměrnění dopravy v obytné zóně (viz příloha).

**Výše uvedený souhlas podmiňujeme splněním následujících podmínek:**

- dopravní značky musí být rozměrem a barevným provedením v souladu s vyhl. č. 294/2015 Sb., kterou se provádějí pravidla provozu na pozemních komunikacích a úprava a řízení provozu na pozemních komunikacích, ve znění pozdějších předpisů,
- vodorovné dopravní značení musí být v souladu s TP 133 Zásady pro vodorovné dopravní značení na pozemních komunikacích,
- v křižovatkách musí být dodrženy rozhledové poměry pro bezpečný průjezd křižovatkou a bezpečné vyhýbání vozidel,
- parkovací místa musí být v souladu s ČSN 73 6056 Odstavné a parkovací plochy silničních vozidel.

**Pokud budou výše uvedené podmínky splněny, lze konstatovat, že návrh odpovídá obecným požadavkům na bezpečnost a plynulost provozu na pozemních komunikacích.**




Vyřizuje:  
por. Mgr. Lucie Hanousková  
tlf. 974 867 735  
702 195 683

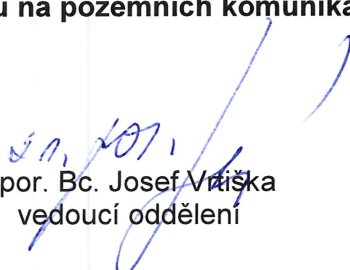  
npor. Bc. Josef Vráška  
vedoucí oddělení

POLICIE ČESKÉ REPUBLIKY  
KRAJSKÉ ŘEDITELSTVÍ POLICIE  
STŘEDOČESKÉHO KRAJE  
DOPRAVNÍ INSPEKTORÁT PRAHA VENKOV-VÝCHOD  
190 17 PRAHA 9 - VINOŘ, MLADOBOLSLAVSKÁ 38

**Ulice Devětisilová**  
**Situace**

1:250

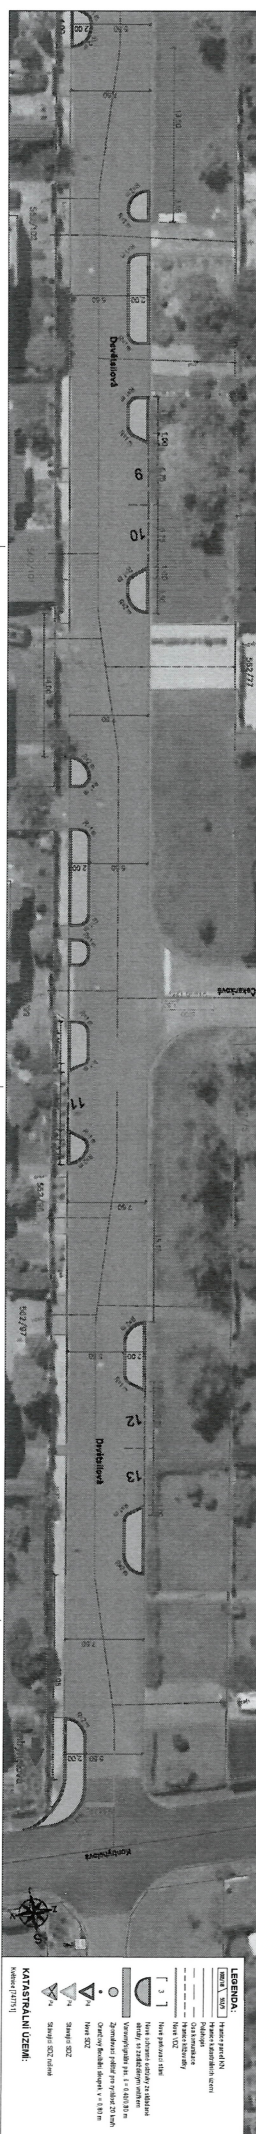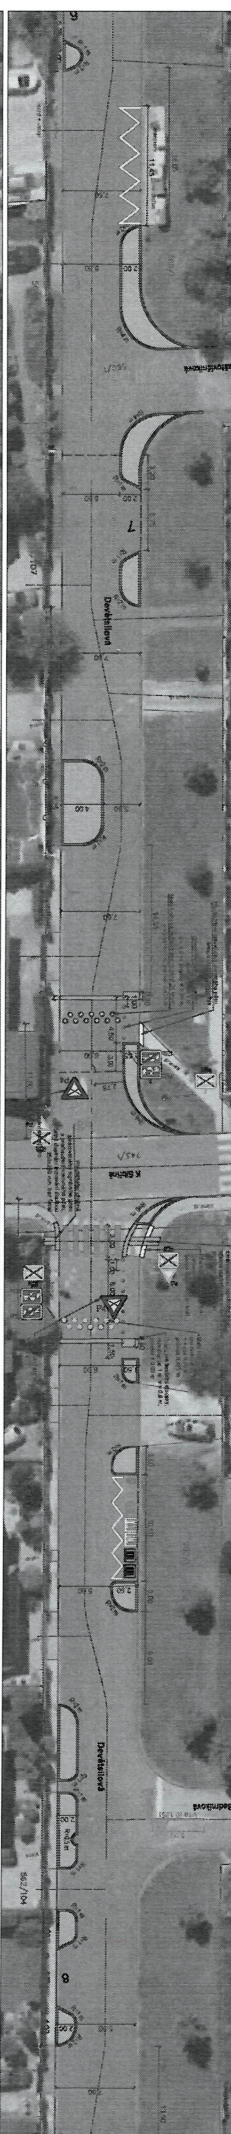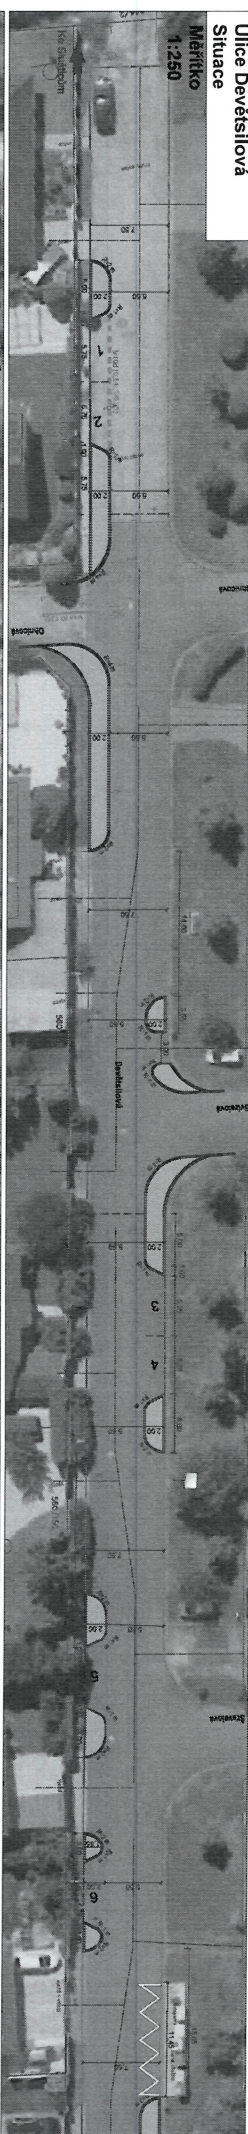

**LEGENDA:**

	Střední čára ulice
	Okrajová čára ulice
	Šířka ulice
	Délka ulice
	Plocha ulice
	Objem ulice
	Výška ulice
	Hloubka ulice
	Šířka ulice v křižovatce
	Délka ulice v křižovatce
	Plocha ulice v křižovatce
	Objem ulice v křižovatce
	Výška ulice v křižovatce
	Hloubka ulice v křižovatce

**KAPITÁLNÍ ÚZEMÍ:**




Střední čára ulice  
Okrajová čára ulice  
Šířka ulice  
Délka ulice  
Plocha ulice  
Objem ulice  
Výška ulice  
Hloubka ulice

*KEPS-329/69/01-2021-02206*  
**POLICIE ČESKÉ REPUBLIKY**  
**KRAJSKÉ ŘEDITELSTVÍ POLICIE**  
**STŘEDOČESKÉHO KRAJE**  
 DOPRAVNÍ NÁSTĚNICE A7 PŘÍVAZ VE ŽNANOVĚ  
 190 17 Písek 9 - WINON, Kladovská ulice, č. 18

*31. 10. 2021 pos. F*

Ulice Devětisiliová  
Situace s rozhledy

Měřítko  
1:250

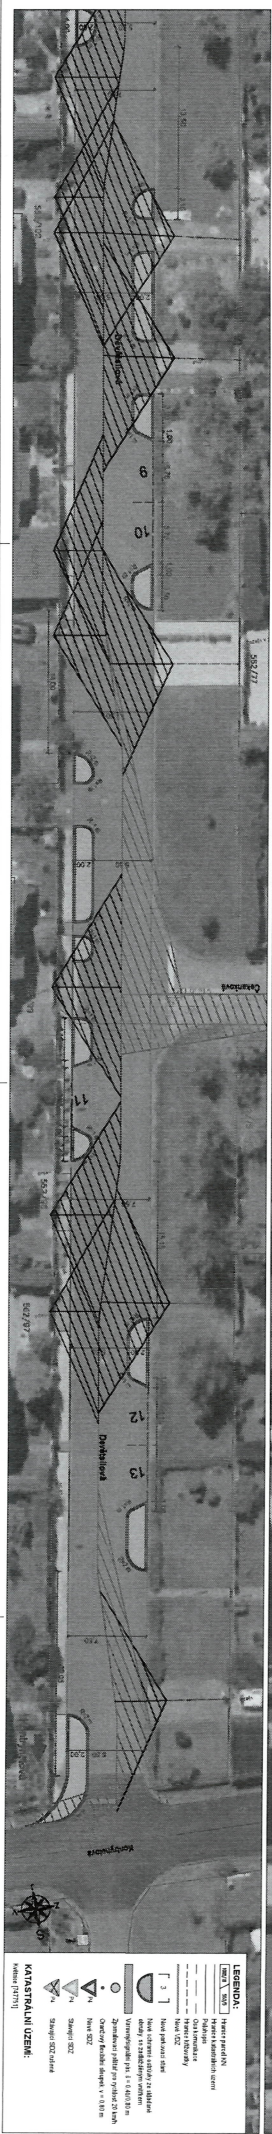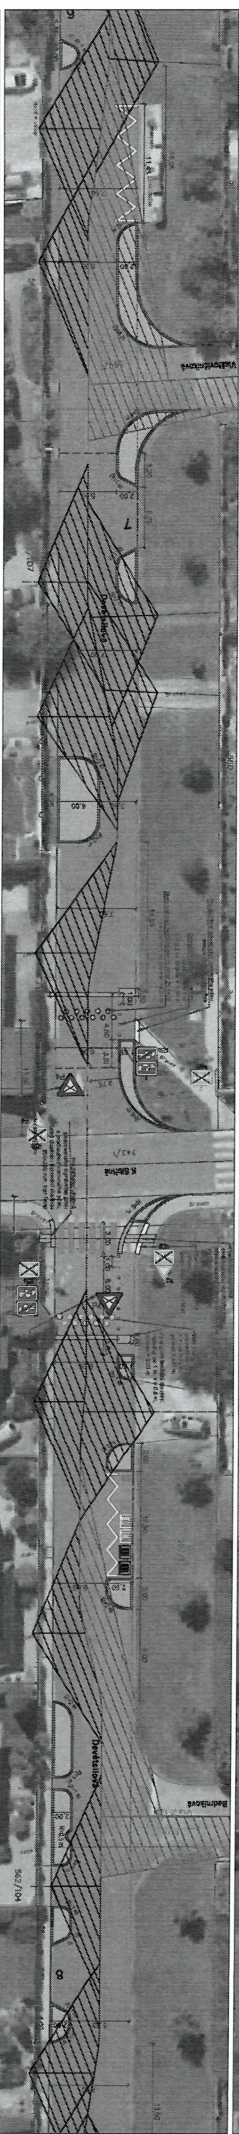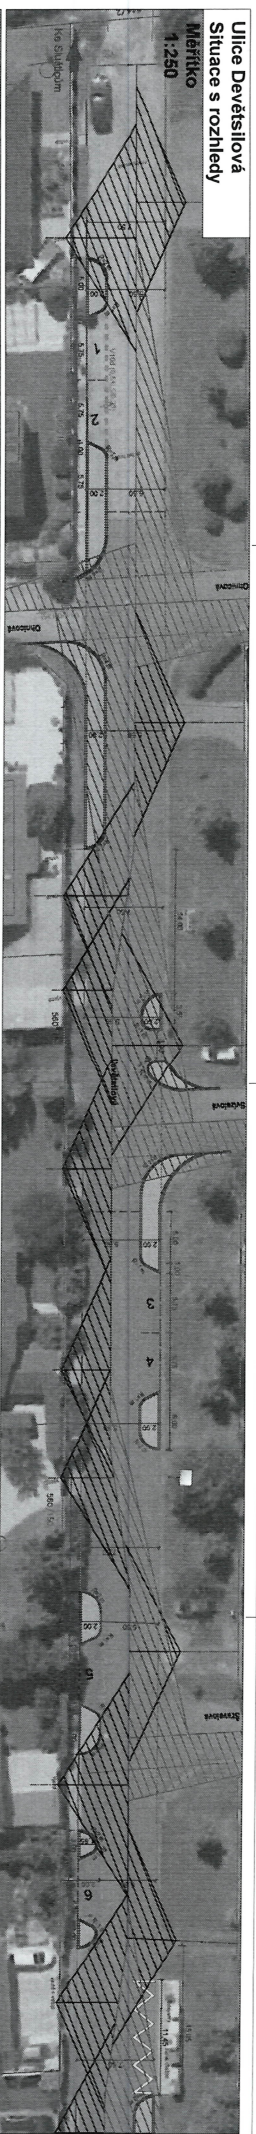

**LEGENDA:**

- 1. Základní územní plán
- 2. Územní plán
- 3. Územní plán
**KATASTRÁLNÍ ÚZEMÍ:**

- 1. Územní plán
- 2. Územní plán
KEPR-289169/07-2021-00122

POLICIE ČESKÉ REPUBLIKY  
KRAJSKÉ ŘEDITELSTVÍ POLICIE  
STŘEDOCESKÉHO KRAJE

31.12.2021 per. Jč