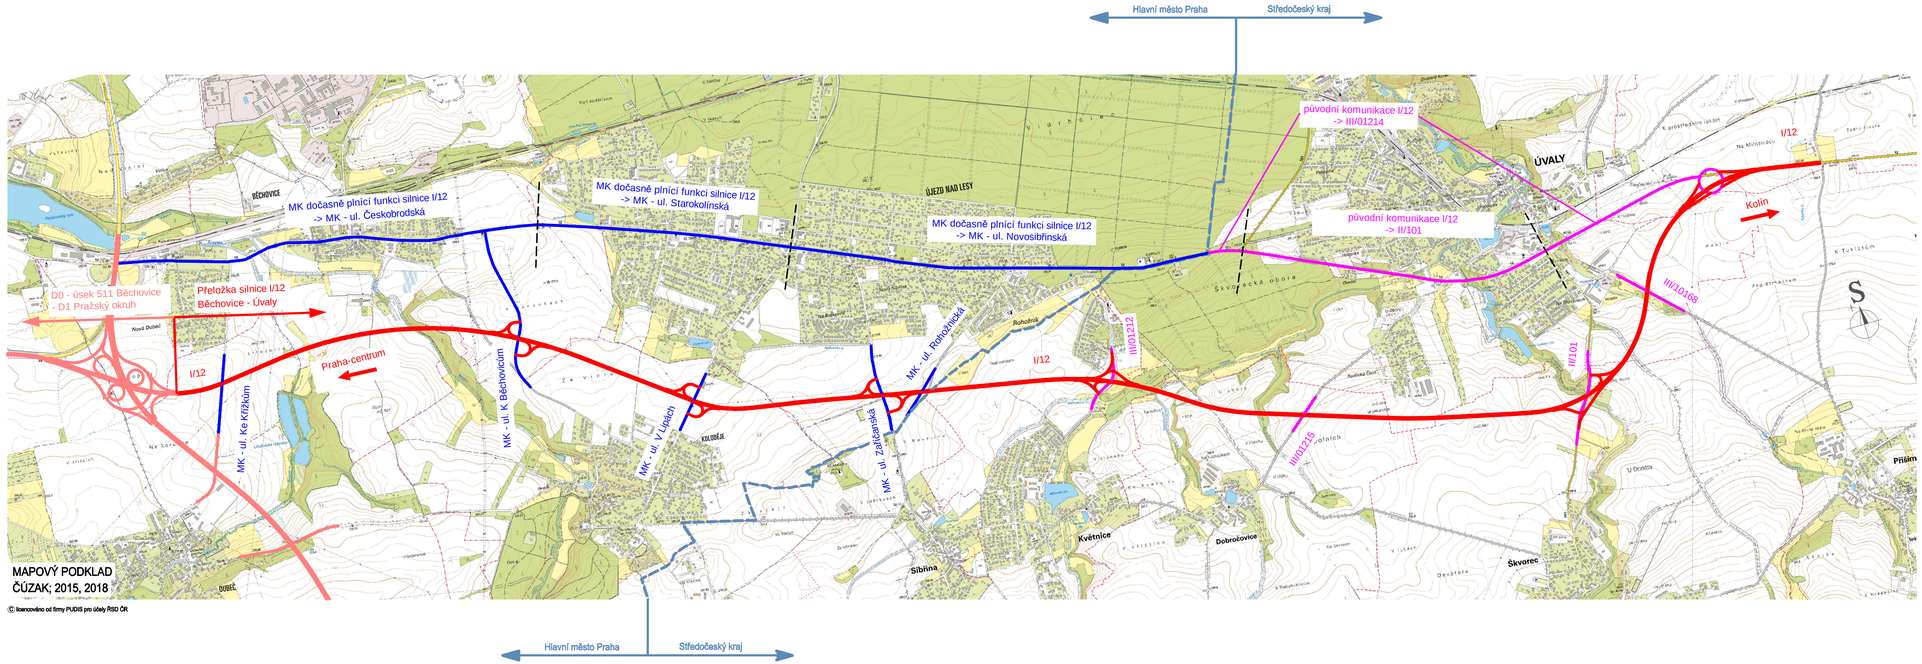

LEGENDA NÁSLEDNÝCH SPRÁVCŮ:

- TSK hl. m. Praha
- ŘSD ČR
- KSÚS Středočeského kraje
- Hranice krajů

OSTATNÍ:

- Související investice D0 – úsek 511 Běchovice – D1 Pražský okruh

Souřadnicový systém JTSK

Výškový systém Bpv

Zhotovitel:

Společnost
SUDOP GROUP PROJEKTY RS 2017

SUDOP PRAHA a.s.
VPÚ DECO PRAHA a.s.
DOPRAVOPROJEKT, a.s.
Dopravoprojekt Brno a.s.
SUDOP EU a.s.
PUDIS a.s.
METROPROJEKT Praha a.s.

Správce společnosti / Zhotovitel části:

PUDIS

projektová, průzkumná a konzultační společnost

PUDIS a.s., Nad Vodovodem 2/3258, 100 31 Praha 10
tel.: +420 267 004 111, www.pudis.cz, info@pudis.cz

Vypracoval: Ing. Daniel Dudík	Hlavní inženýr projektu: Ing. Tomáš Honc	Investor: Ředitelství silnic a dálnic ČR Na Pankráci 546/56 Praha 4 140 00
	Výrobní ředitel: Ing. Jan Vlček	
Odpovědný projektant: Ing. Daniel Dudík	Ředitel společnosti: Ing. Martin Höfler	
Číslo zakázky: D-18-002	Datum: 12/2018	

Akce: I/12 Běchovice – Úvaly	Měřítko: 1 : 20 000	Formát: 4x A4	
	Stupeň: DÚR	Souprava:	
Příloha: Pasport uspořádání silniční sítě	Číslo přílohy: C.5		