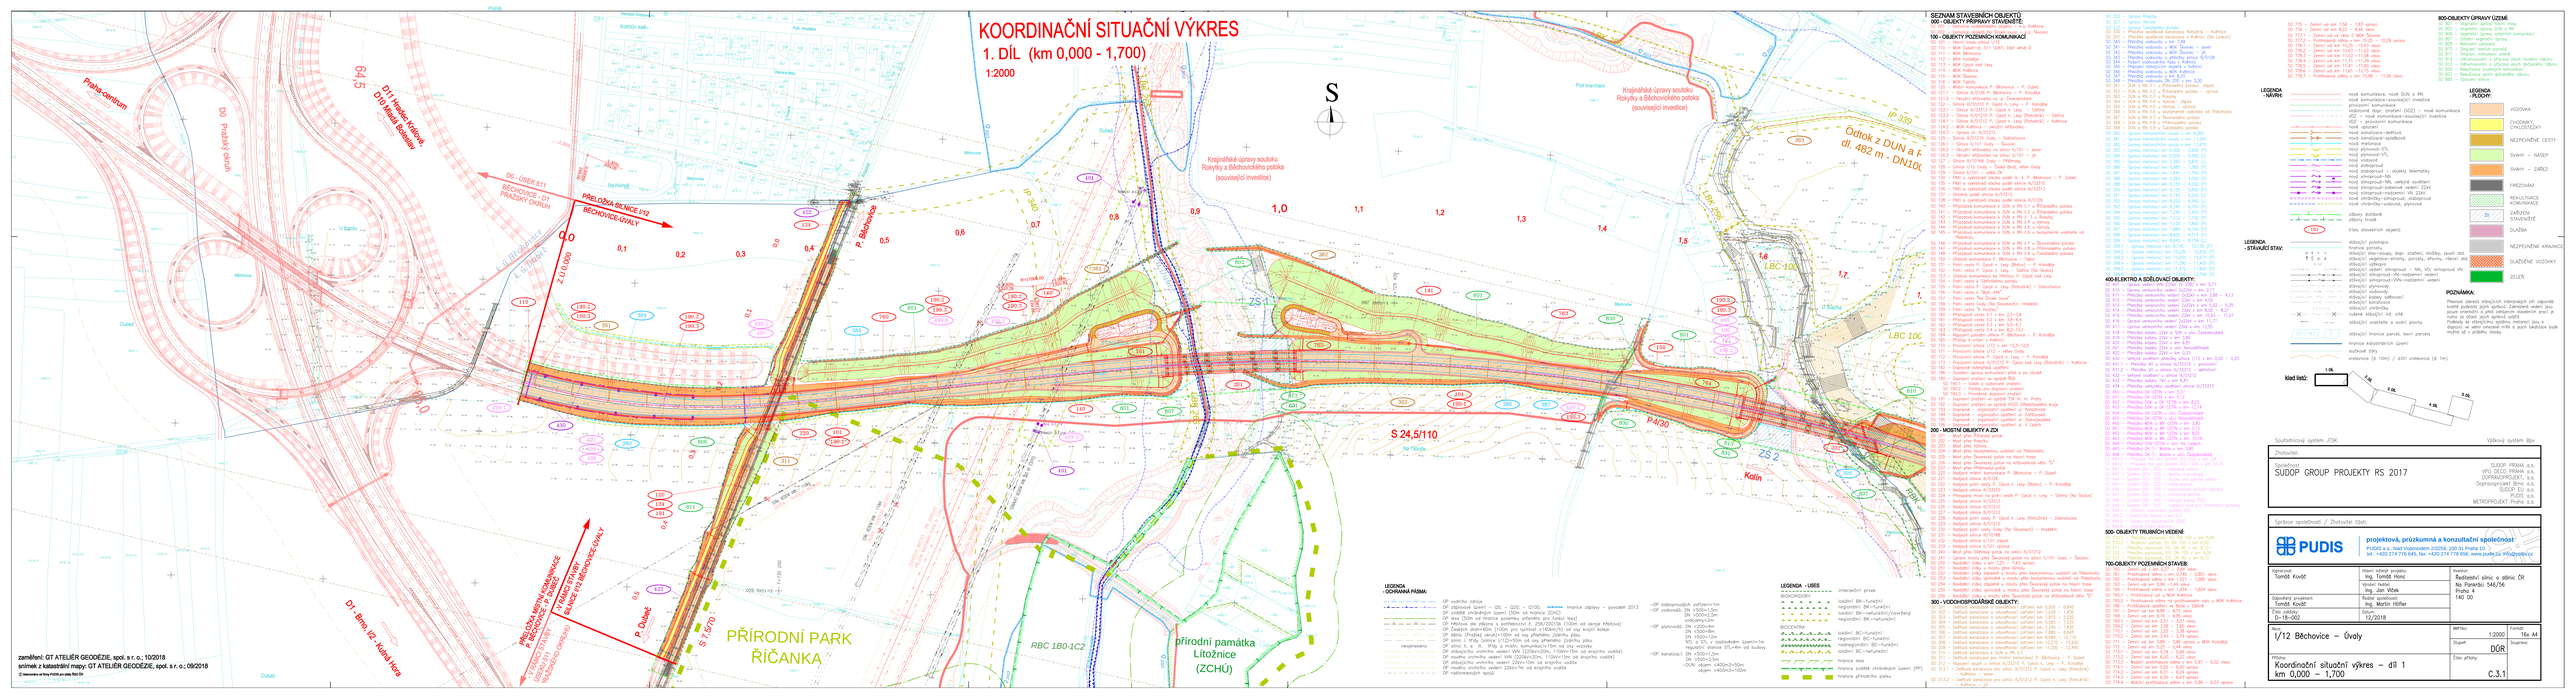
KOORDINAČNÍ SITUAČNÍ VÝKRES
1. DÍL (km 0,000 - 1,700)
1:2000
S
Praha-centrum
D0 - USEK 101
BĚCHOVICE - D1
PRAŽSKÝ OKRUH
PŘÍSLUŠNÁ SILNICE II/12
BĚCHOVICE-ÚVALY
D1 - Brno, IÚZ Kuřná Hora
D1 Vrazov-Kralupy,
D10 Mladá Boleslav
PŘÍRODNÍ PARK
ŘÍČANKA
přírodní památka
Litožnice
(ZCHÚ)
Krajinářské úpravy soutoku
Rokytky a Běchovického potoka
(související investice)
Odtok z DUN a p
dl. 482 m - DN10
P. Běchovice
P. Dubeč
Kolín
S 24,5/110
P4/30
LBC 106
RBC 1B0-1C2
ZS 1
ZS 2
ZS