


REVITALISACE PARKU PROUTNICE

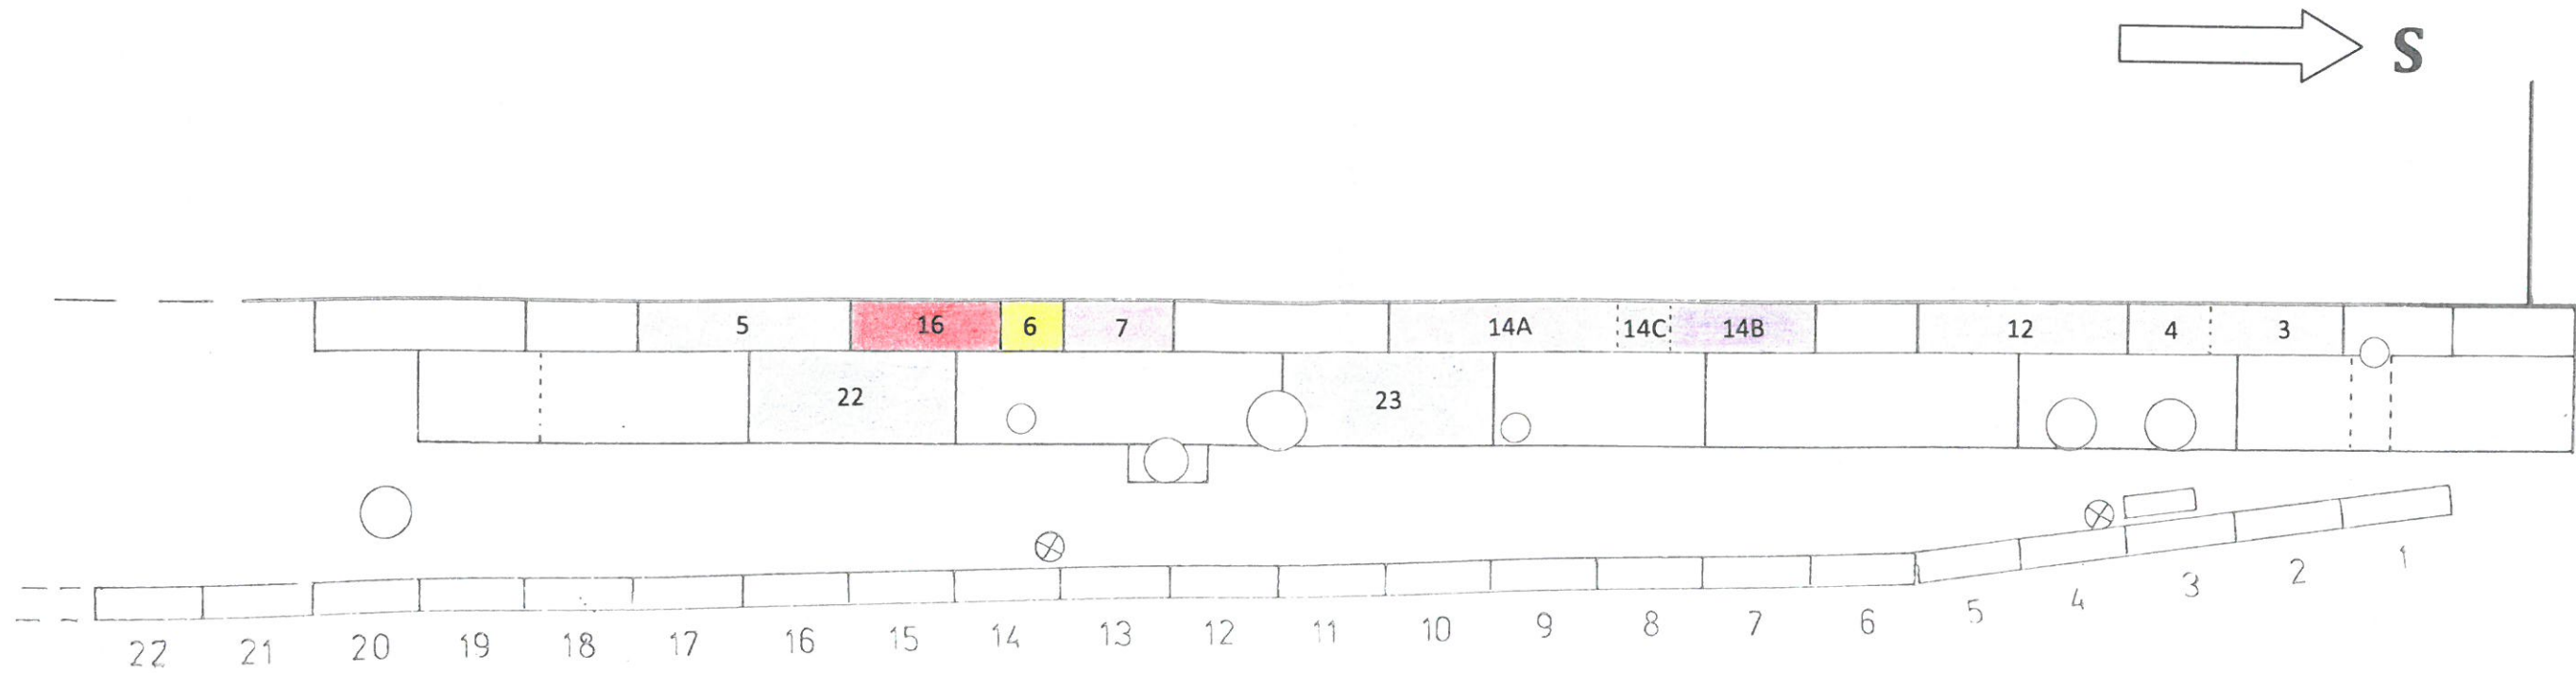

Dřeviny kvetoucí v období duben - červen


3	<i>Cornus alba</i>	svída bílá
4	<i>Cornus stolonifera "Flaviramea"</i>	svída výběžkatá
5	<i>Deutzia x lemoni</i>	trojpuk Lemonův
6	<i>Forsythia intermedia</i>	zlatice prostřední
7	<i>Kolkwitzia amabilis</i>	kolkvície nádherná
12	<i>Spiraea vanhouttei</i>	tavolník japonský
14A	<i>Syringa vulgaris "Charles Joly"</i>	šeřík obecný
14B	<i>Syringa vulgaris "Massena"</i>	šeřík obecný
14C	<i>Syringa vulgaris "Primrose"</i>	šeřík obecný
15	<i>Viburnum x burkwoodii</i>	kalina Burkwoodova
16	<i>Weigela floribunda</i>	vajgelie květnatá
22	<i>Vinca major</i>	barvínek větší
23	<i>Vinca minor</i>	barvínek menší

M 1 : 200

2016


Vedoucí:	David FIALA	Datum:	31.8.2016
Vypracoval:	David FIALA	Č. zak.:	
Konzultoval:	Eliška PÁNKOVÁ	Archiv. č.:	
Zadavatel:	OÚ Květnice, K Dobročovicům 35, 250 84	Měřítko:	1 : 200
Zakázka:	Revitalizace parku Proutnice	Stupeň:	
Příloha: Přehled kvetení II. Q; oddíl I A		Formát:	2xA4
		Č. přílohy:	6

REVITALISACE PARKU PROUTNICE

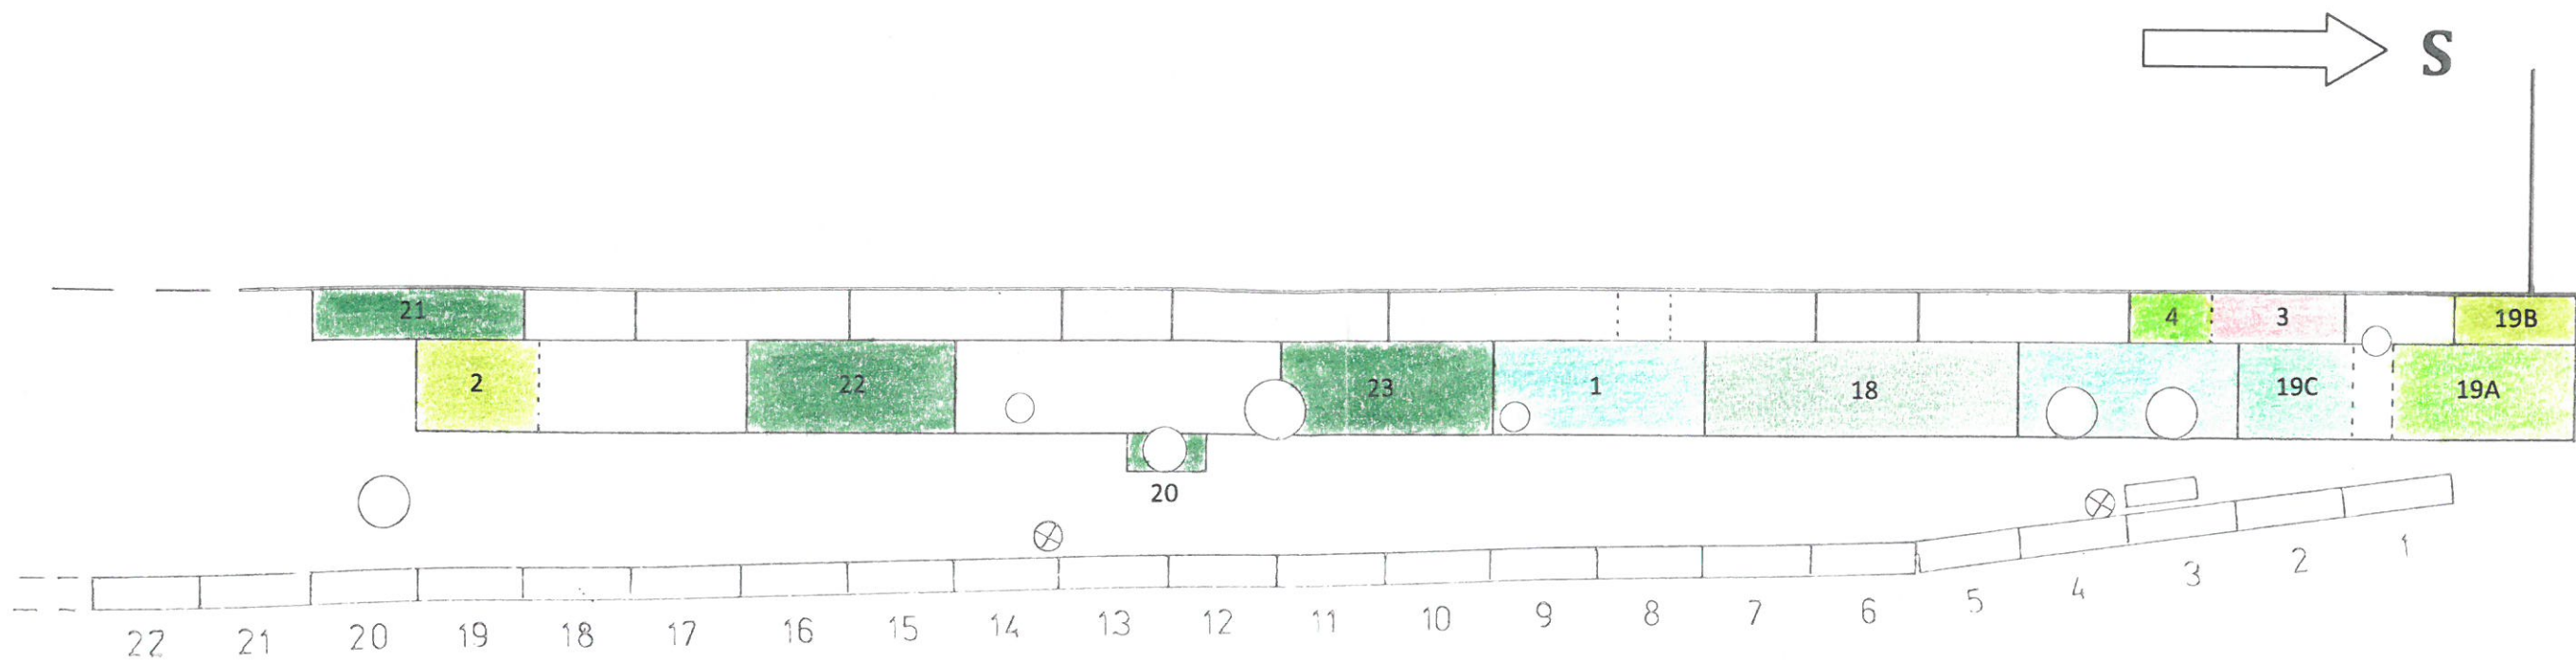


Dřeviny ozdobné v zimním období a stálezelené

1	<i>Juniperus horizontalis</i>	jalovec vodorovný
2	<i>Juniperus sabina "Aureovariegata"</i>	jalovec chvojka
3	<i>Cornus alba</i>	svída bílá
4	<i>Cornus stolonifera "Flaviramea"</i>	svída výběžkatá
18	<i>Cotoneaster dammeri</i>	skalník Dammerův
19A	<i>Euonymus fortunei "Emerald Gaiety"</i>	brslen Fortunův
19B	<i>Euonymus fortunei "EMERALD'n'GOLD"</i>	brslen Fortunův
19C	<i>Euonymus fortunei "Harlequin"</i>	brslen Fortunův
20	<i>Hedera helix</i>	břečťan popínavý
21	<i>Viburnum pragense</i>	kalina pražská
22	<i>Vinca major</i>	barvínek větší
23	<i>Vinca minor</i>	barvínek menší

			
Vedoucí:	David FIALA	Datum:	25.8.2016
Vypracoval:	David FIALA	Č. zak.:	
Konzultoval:	Eliška PÁNKOVÁ	Archiv. č.:	
Zadavatel:	OÚ Květnice, K Dobročovicům 35, 250 84	Měřítko:	1 : 200
Zakázka:	Revitalizace parku Proutnice	Stupeň:	
Příloha: Přehled kvetení I. + IV. Q; oddíl I A		Formát:	2xA4
		Č. přílohy:	5

REVITALISACE PARKU PROUTNICE

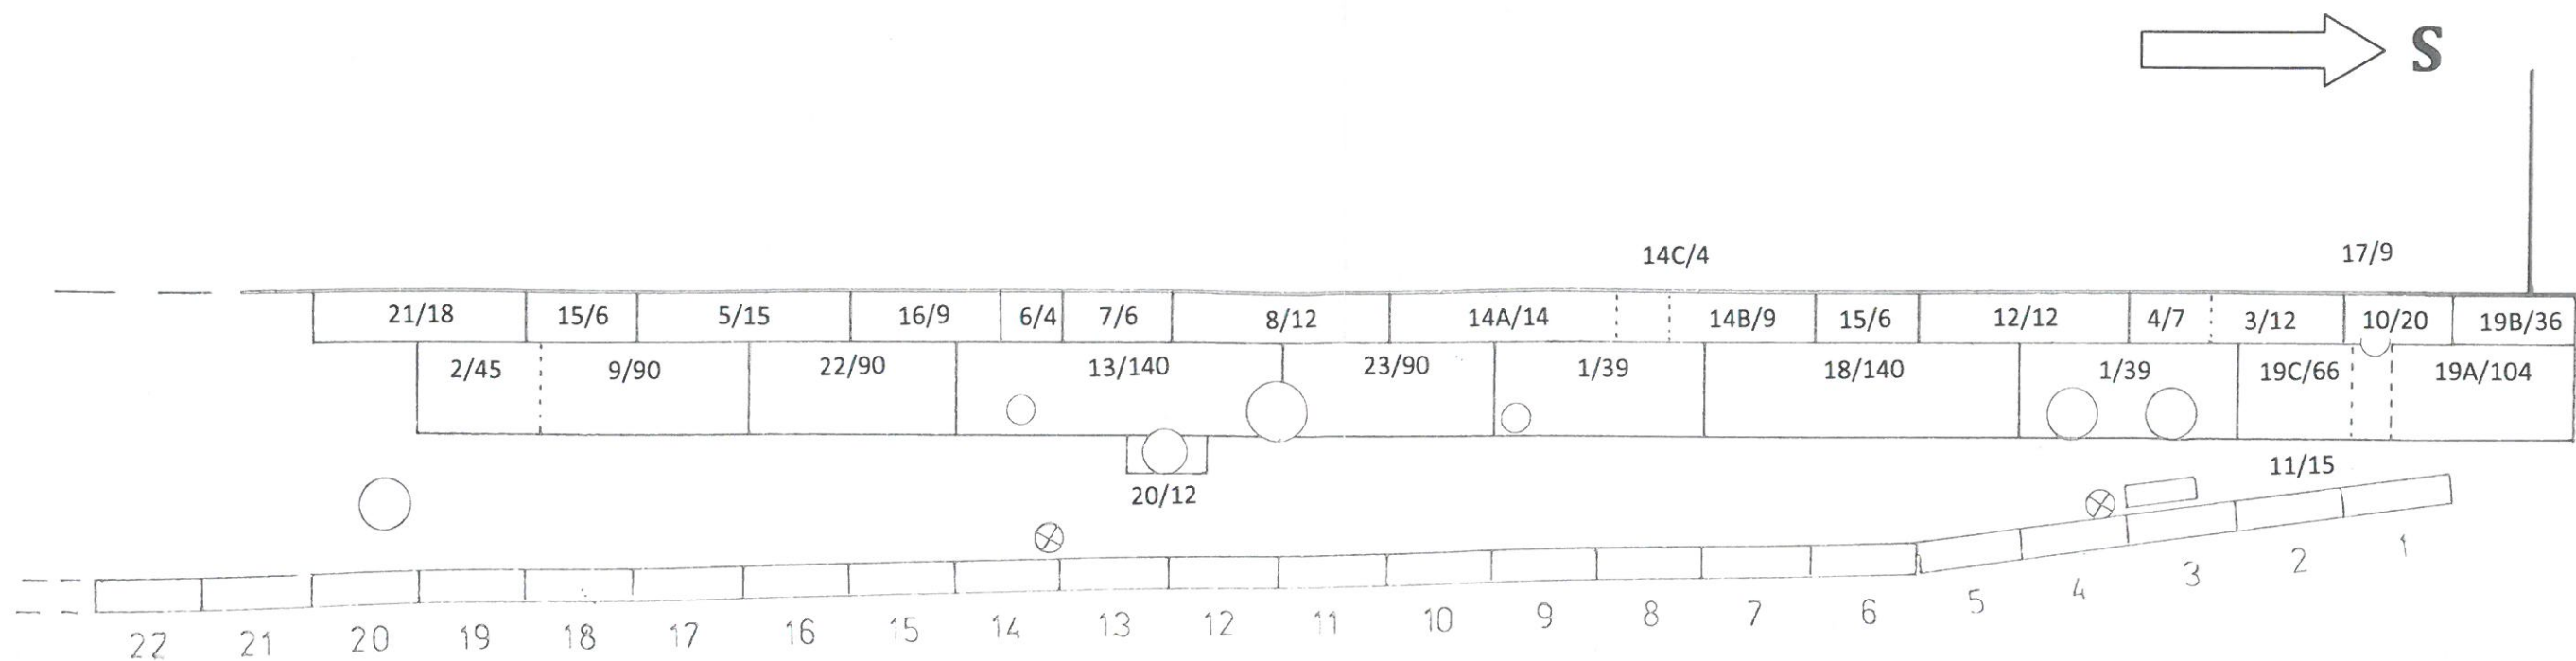


LEGENDA




JEHLIČNATÉ KEŘE		
1	<i>Juniperus horizontalis</i>	jalovec vodorovný 78
2	<i>Juniperus sabina "Aureovariegata"</i>	jalovec chvojka 45
LISTNATÉ KEŘE		
3	<i>Cornus alba</i>	svída bílá 12
4	<i>Cornus stolonifera "Flaviramea"</i>	svída výběžkatá 7
5	<i>Deutzia x lemonei</i>	trojpek Lemonův 15
6	<i>Forsythia intermedia</i>	zlatice prostřední 4
7	<i>Kolkwitzia amabilis</i>	kolkvície nádherná 6
8	<i>Physocarpus opulifolius "Red Baron"</i>	tavola kalinolistá 12
9	<i>Potentilla fruticosa "Goldteppich"</i>	mochna křovitá 90
10	<i>Potentilla fruticosa "Red Ace"</i>	mochna křovitá 20
11	<i>Spiraea japonica "Little Princess"</i>	tavolník japonský 15
12	<i>Spiraea vanhouttei</i>	tavolník van Houtteův 12
13	<i>Symphoricarpos x chenaultii "Hancock"</i>	pámelník Chenaultův 140
14A	<i>Syringa vulgaris "Charles Joly"</i>	šeřík obecný 14
14B	<i>Syringa vulgaris "Massena"</i>	šeřík obecný 9
14C	<i>Syringa vulgaris "Primrose"</i>	šeřík obecný 4
15	<i>Viburnum x burkwoodii</i>	kalina Burkwoodova 12
16	<i>Weigela floribunda</i>	vajgelie květnatá 9

POPÍNAVÉ ROSTLINY		
17	<i>Parthenocissus tricuspidata</i>	přisavník trojlaločný 9
STÁLEZELENÉ KEŘE		
18	<i>Cotoneaster dammeri</i>	skalník Dammerův 140
19A	<i>Euonymus fortunei "Emerald Gaiety"</i>	brslen Fortunův 104
19B	<i>Euonymus fortunei "EMERALD'n'GOLD"</i>	brslen Fortunův 36
19C	<i>Euonymus fortunei "Harlequin"</i>	brslen Fortunův 66
20	<i>Hedera helix</i>	břečťan popínavý 12
21	<i>Viburnum pragense</i>	kalina pražská 18
22	<i>Vinca major</i>	barvínek větší 90
23	<i>Vinca minor</i>	barvínek menší 90

Vedoucí:	David FIALA	Datum:	25.8.2016	
Vypracoval:	David FIALA	Č. zak.:		
Konzultoval:	Eliška PÁNKOVÁ	Archiv. č.:		
Zadavatel:	OÚ Květnice, K Dobročovicům 35, 250 84		Měřítko:	1 : 200
Zakázka:	Revitalizace parku Proutnice		Stupeň:	
Příloha: Osazovací plán; oddíl I A		Formát:	2xA4	
		Č. přílohy:	4	

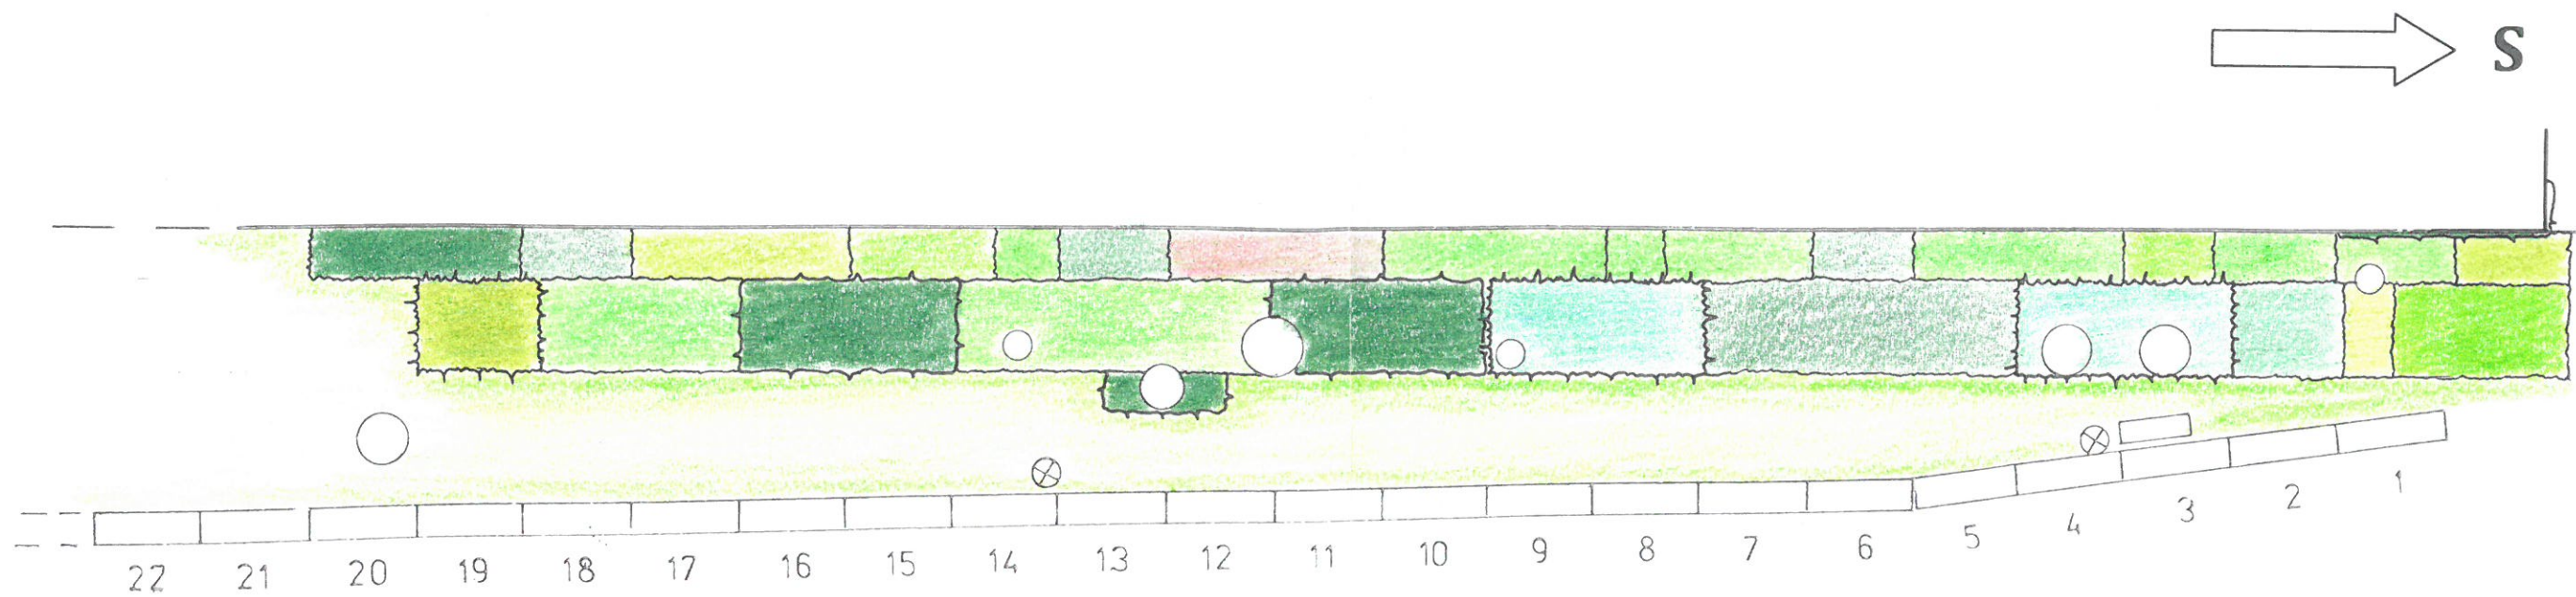
REVITALISACE PARKU PROUTNICE




- LISTNATÝ KEŘ 
- JEHLIČNATÝ KEŘ 
- POPÍNAVÁ ROSTLINA 

M 1 : 200

2016

			
Vedoucí:	David FIALA	Datum:	25.8.2016
Vypracoval:	David FIALA	Č. zak.:	
Konzultoval:	Eliška PÁNKOVÁ	Archiv. č.:	
Zadavatel:	OÚ Květnice, K Dobročovicům 35, 250 84	Měřítko:	1 : 200
Zakázka:	Revitalizace parku Proutnice	Stupeň:	
Příloha: Navrhovaný stav – zahradně-architektonické řešení; oddíl I A		Formát:	2xA4
		Č. přílohy:	3

REVITALISACE PARKU PROUTNICE


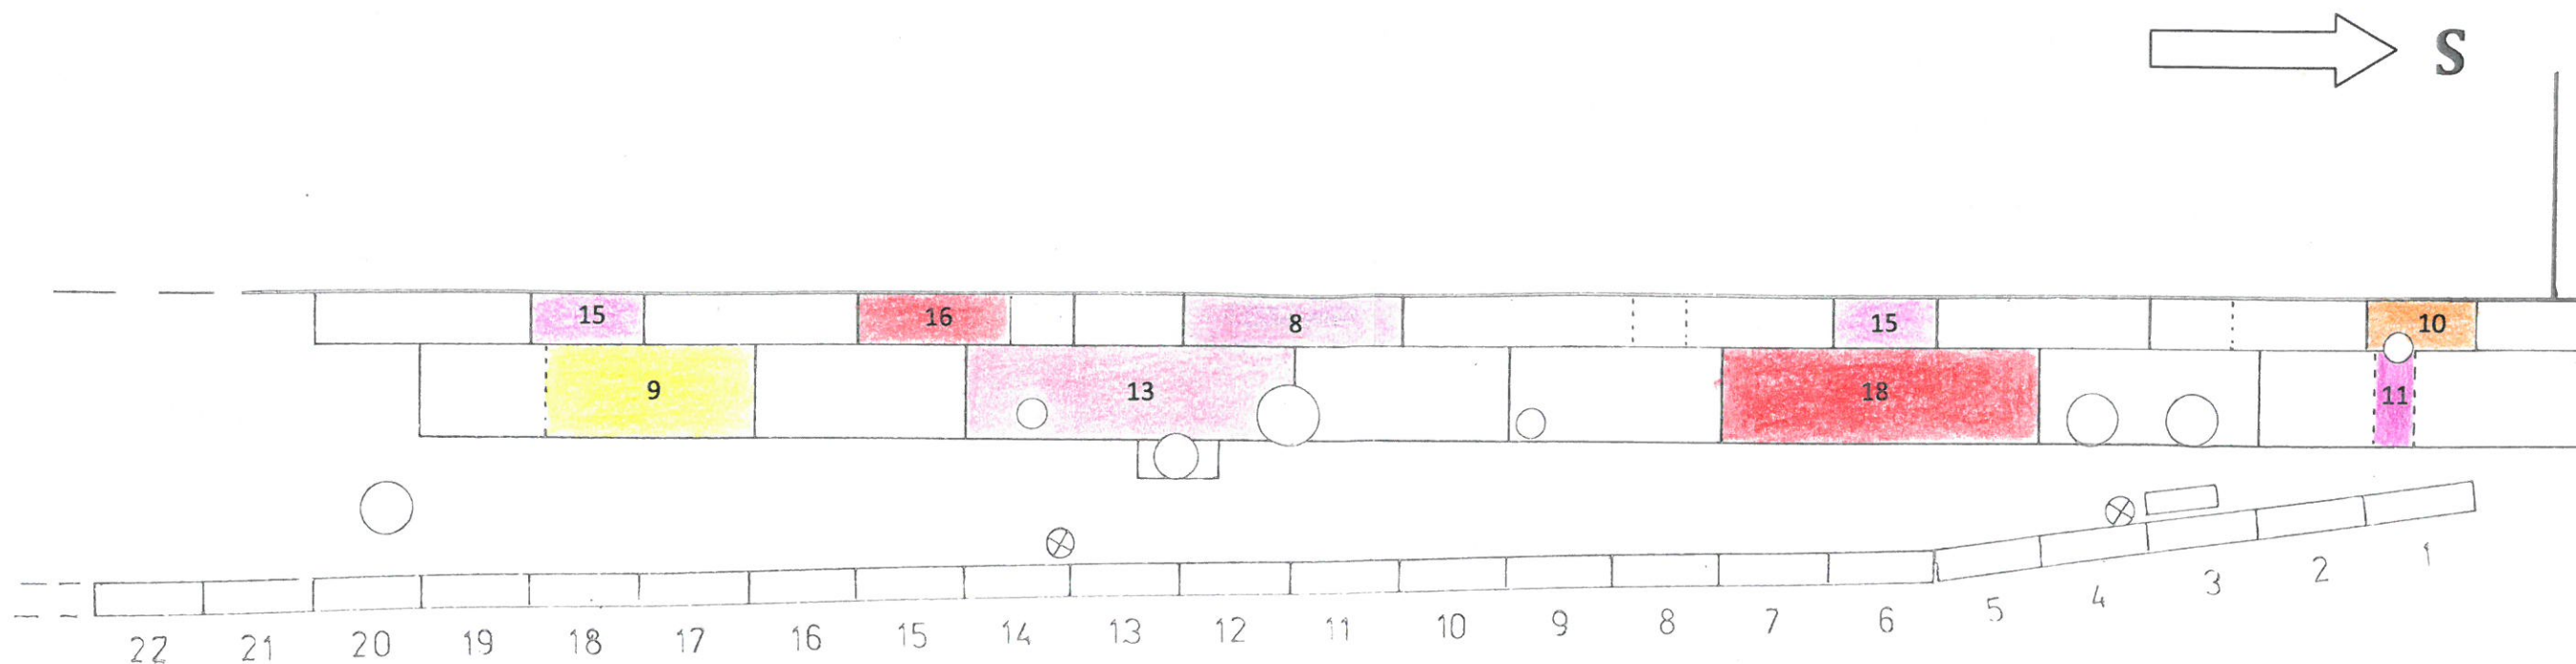


Dřeviny kvetoucí v období červenec - srpen a remontující

8	<i>Physocarpus opulifolius</i> "Red Baron"	tavola kalinolistá
9	<i>Potentilla fruticosa</i> "Goldteppich"	mochna křovitá
10	<i>Potentilla fruticosa</i> "Red Ace"	mochna křovitá
11	<i>Spiraea japonica</i> "Little Princess"	tavolník japonský
13	<i>Symphoricarpos x chenaultii</i> "Hancock"	pámelník Chenaultův
15	<i>Viburnum x burkwoodii</i>	kalina Burkwoodova
16	<i>Weigela floribunda</i>	vajgelie květnatá
18	<i>Cotoneaster dammeri</i>	skalník Dammerův

Vedoucí:	David FIALA	Datum:	31.8.2016
Vypracoval:	David FIALA	Č. zak.:	
Konzultoval:	Eliška PÁNKOVÁ	Archiv. č.:	
Zadavatel:	OÚ Květnice, K Dobročovicům 35, 250 84	Měřítko:	1 : 200
Zakázka:	Revitalizace parku Proutnice	Stupeň:	
Příloha: Přehled kvetení III. Q; oddíl I A		Formát:	2xA4
		Č. přílohy:	7

REVITALISACE PARKU PROUTNICE

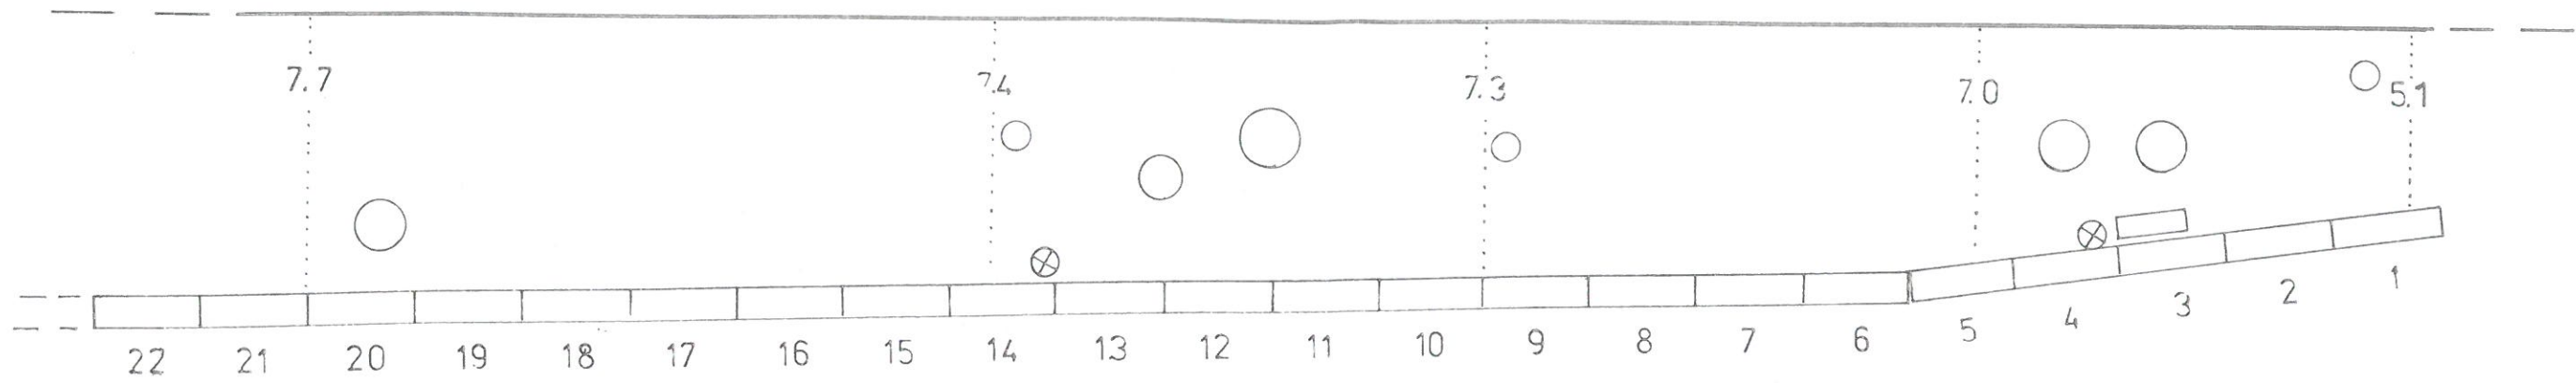
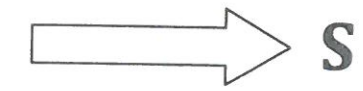


M 1 : 200

2016

Vedoucí:	David FIALA	Datum:	15.6.2016
Vypracoval:	David FIALA	Č. zak.:	
Konzultoval:	Eliška PÁNKOVÁ	Archiv. č.:	
Zadavatel:	OÚ Květnice, K Dobročovicům 35, 250 84	Měřítko:	1 : 200
Zakázka:	Revitalizace parku Proutnice	Stupeň:	
Příloha: Stávající stav; oddíl I A		Formát:	2xA4
		Č. přílohy:	2

REVITALISACE PARKU PROUTNICE

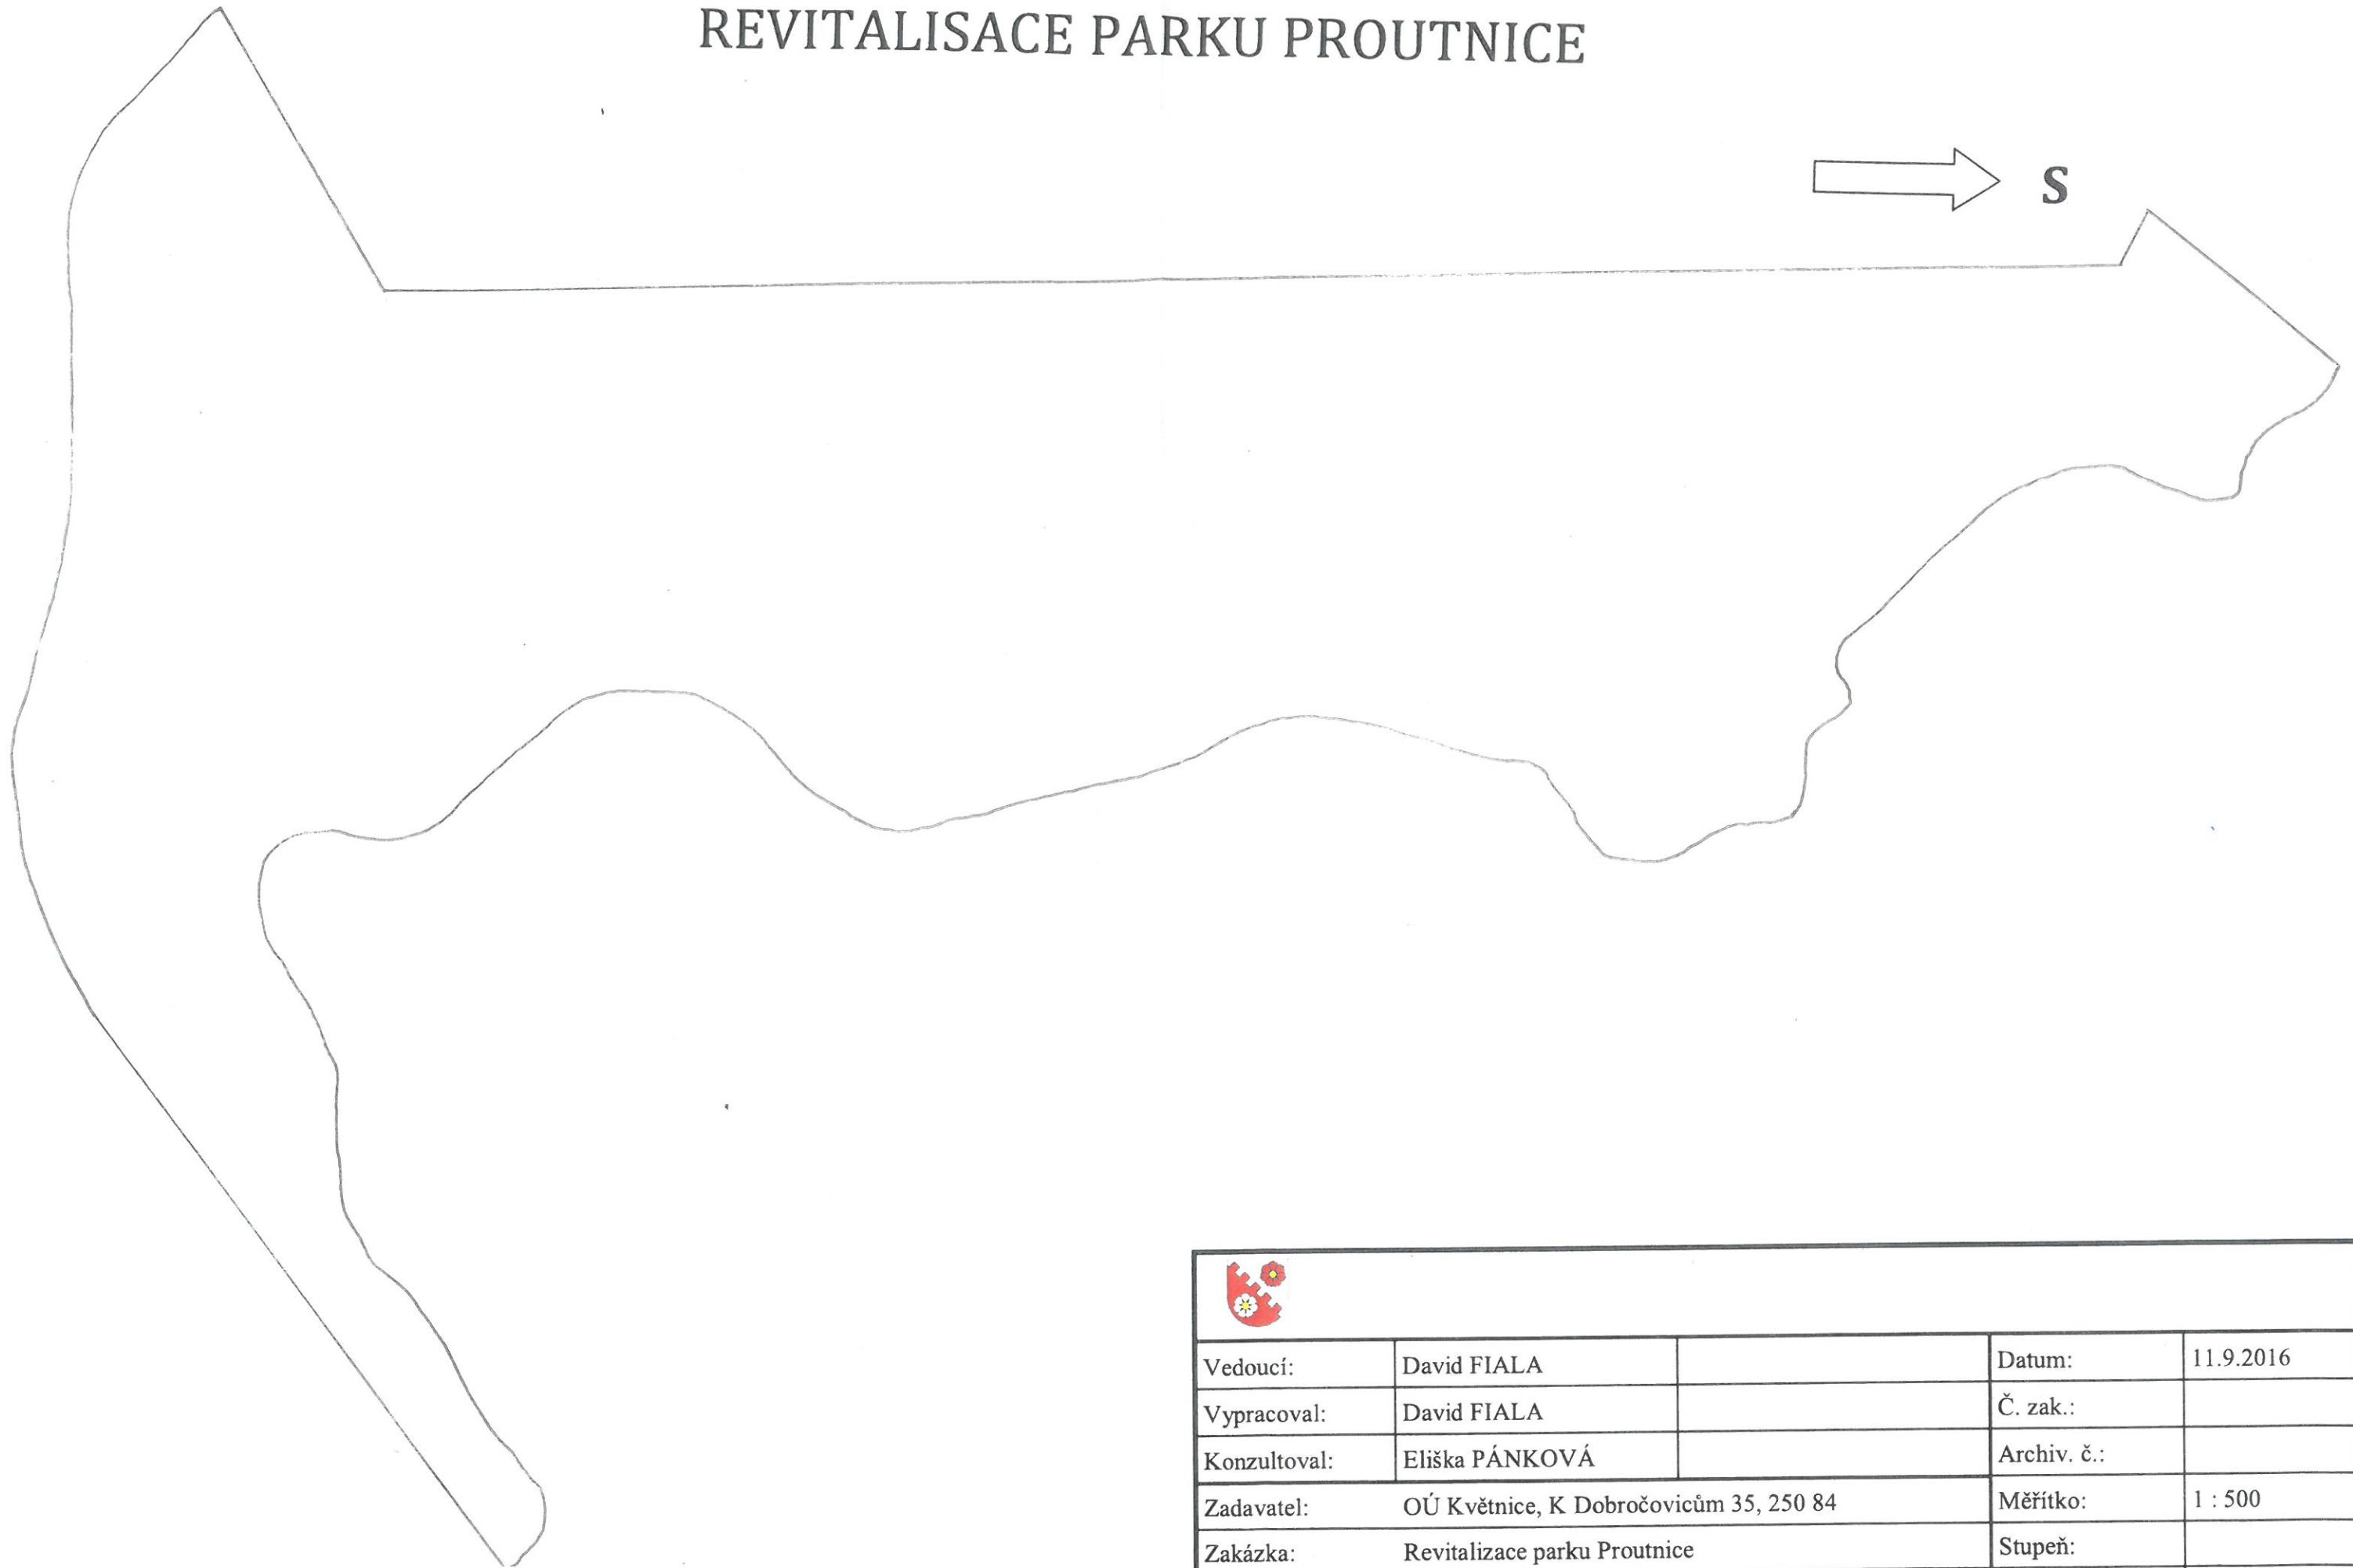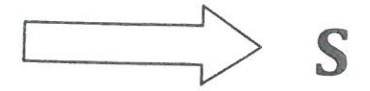


M 1 : 500

2016

Vedoucí:	David FIALA	Datum:	11.9.2016
Vypracoval:	David FIALA	Č. zak.:	
Konzultoval:	Eliška PÁNKOVÁ	Archiv. č.:	
Zadavatel:	OÚ Květnice, K Dobročovicům 35, 250 84	Měřítko:	1 : 500
Zakázka:	Revitalizace parku Proutnice	Stupeň:	
Příloha: Oddíl I A		Formát:	2xA4
		Č. přílohy:	1

ROZPOČET

číslo	taxon latinsky	taxon český	m ² /Σ	kusy/m ²	kusy/Σ	Kč/ks	Kč/Σ
JEHLIČNATÉ KEŘE							
1	<i>Juniperus horizontalis</i>	jalovec vodorovný	31,2	6	78	45,00 Kč	3 510,00 Kč
2	<i>Juniperus sabina "Aureovariegata"</i>	jalovec chvojka	8,9	5	45	45,00 Kč	2 025,00 Kč
LISTNATÉ KEŘE							
3	<i>Cornus alba</i>	svída bílá	5,5	1,5	12	24,00 Kč	288,00 Kč
4	<i>Cornus stolonifera "Flaviramea"</i>	svída výběžkatá	2,5	1,5	7	30,00 Kč	210,00 Kč
5	<i>Deutzia x lemonei</i>	trojpek Lemonův	8,4	2	15	25,00 Kč	375,00 Kč
6	<i>Forsythia intermedia</i>	zlatice prostřední	2,5	2	4	20,00 Kč	80,00 Kč
7	<i>Kolkwitzia amabilis</i>	kolkvície nádherná	4,2	1,5	6	50,00 Kč	300,00 Kč
8	<i>Physocarpus opulifolius "Red Baron"</i>	tavola kalinolistá	8,4	1,5	12	35,00 Kč	420,00 Kč
9	<i>Potentilla fruticosa "Goldteppich"</i>	mochna křovitá	15,6	5	90	30,00 Kč	2 700,00 Kč
10	<i>Potentilla fruticosa "Red Ace"</i>	mochna křovitá	4,2	5	20	30,00 Kč	600,00 Kč
11	<i>Spiraea japonica "Little Princess"</i>	tavolník japonský	1,5	10	15	30,00 Kč	450,00 Kč
12	<i>Spiraea vanhouttei</i>	tavolník van Houtteův	8,4	1,5	12	35,00 Kč	420,00 Kč
13	<i>Symphoricarpos x chenaultii "Hancock"</i>	pámelník Chenaultův	23,4	6	140	36,00 Kč	5 040,00 Kč
14A	<i>Syringa vulgaris "Charles Joly"</i>	šeřík obecný	9	1,5	14	45,00 Kč	630,00 Kč
14B	<i>Syringa vulgaris "Massena"</i>	šeřík obecný	5,6	1,5	9	45,00 Kč	405,00 Kč
14C	<i>Syringa vulgaris "Primrose"</i>	šeřík obecný	2	2	4	45,00 Kč	180,00 Kč
15	<i>Viburnum x burkwoodii</i>	kalina Burkwoodova	8,4	1,5	12	69,00 Kč	828,00 Kč
16	<i>Weigela floribunda</i>	vajgelie květnatá	13,5	1,5	9	40,00 Kč	360,00 Kč
POPÍNAVÉ ROSTLINY							
17	<i>Parthenocissus tricuspidata</i>	přísavník trojlaločný	xxx	xxx	9	33,00 Kč	297,00 Kč
STÁLEZELENÉ KEŘE							
18	<i>Cotoneaster dammeri</i>	skalník Dammerův	23,4	6	140	33,00 Kč	4 620,00 Kč
19A	<i>Euonymus fortunei "Emerald Gaiety"</i>	brslen Fortunův	13	8	104	30,00 Kč	3 120,00 Kč
19B	<i>Euonymus fortunei "EMERALD'n'GOLD"</i>	brslen Fortunův	4,5	8	36	30,00 Kč	1 080,00 Kč
19C	<i>Euonymus fortunei "Harlequin"</i>	brslen Fortunův	8,3	8	66	30,00 Kč	1 980,00 Kč
20	<i>Hedera helix</i>	břečťan popínavý	2	6	12	15,00 Kč	180,00 Kč
21	<i>Viburnum pragense</i>	kalina pražská	8,4	2	18	100,00 Kč	1 800,00 Kč
22	<i>Vinca major</i>	barvínek větší	15,6	6	90	30,00 Kč	2 700,00 Kč
23	<i>Vinca minor</i>	barvínek menší	15,6	6	90	15,00 Kč	1 350,00 Kč
			254 m²	946 ks		35 948,00 Kč	

			
Vedoucí:	David FIALA	Datum:	10. 9. 2016
Vypracoval:	David FIALA	Č. zak.:	
Konzultoval:	Eliška PÁNKOVÁ	Archiv. č.:	
Zadavatel:	OÚ Květnice, K Dobročovicům 35, 250 84		Měřítko:
Zakázka:	Revitalizace parku Proutnice		Stupeň:
Příloha: Rozpočet; oddíl I A		Formát:	2xA4
		Č. přílohy:	8