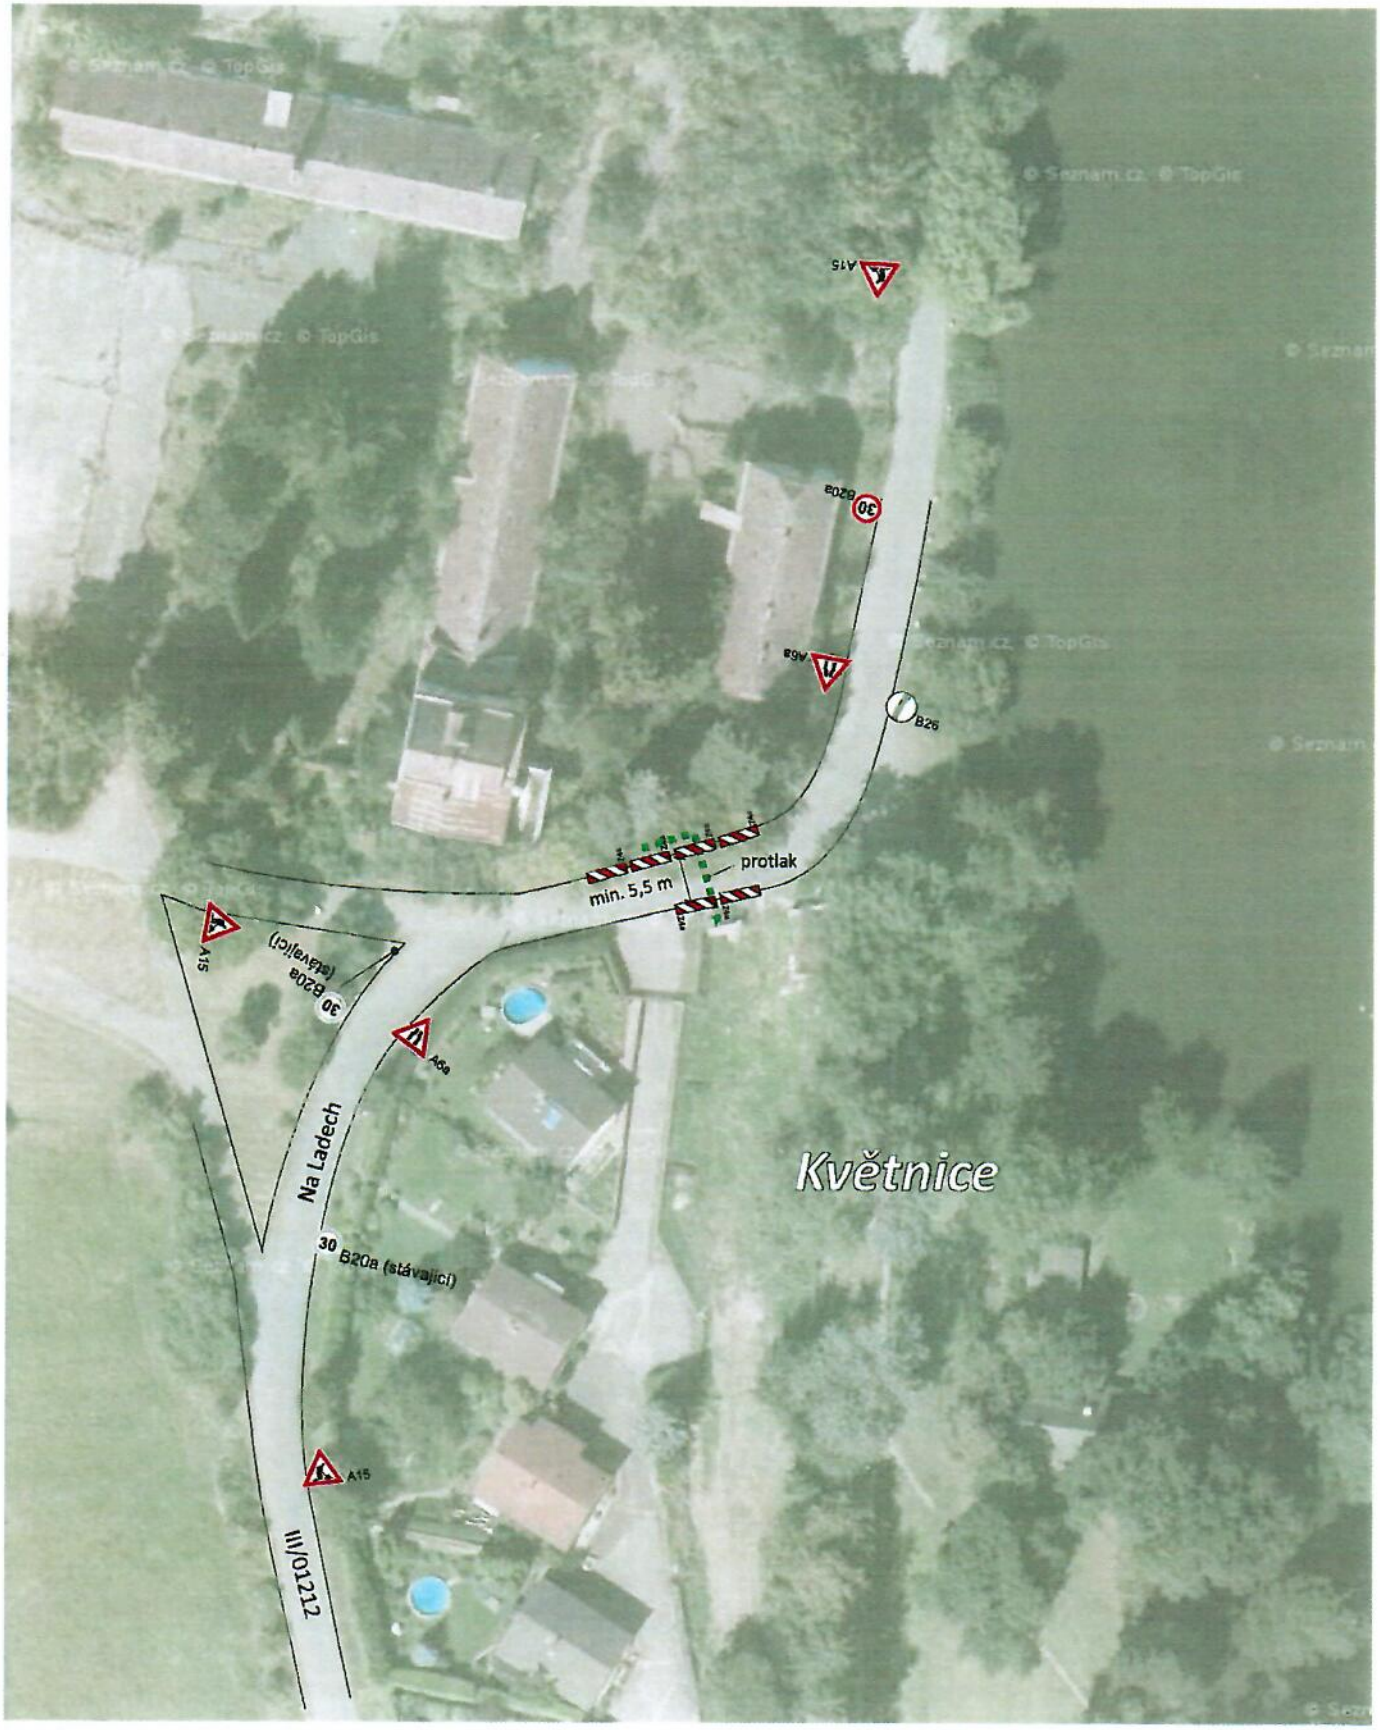Název akce:	Květnice, Na Ladech - Praha-východ kNN pro parc.č.k. 570/2, 570/21	Vypracoval:	Quo s.r.o.
		Datum:	7/2017
Název výkresu:	DIO III/01212 Květnice, omezení provozu	List č.:	1