
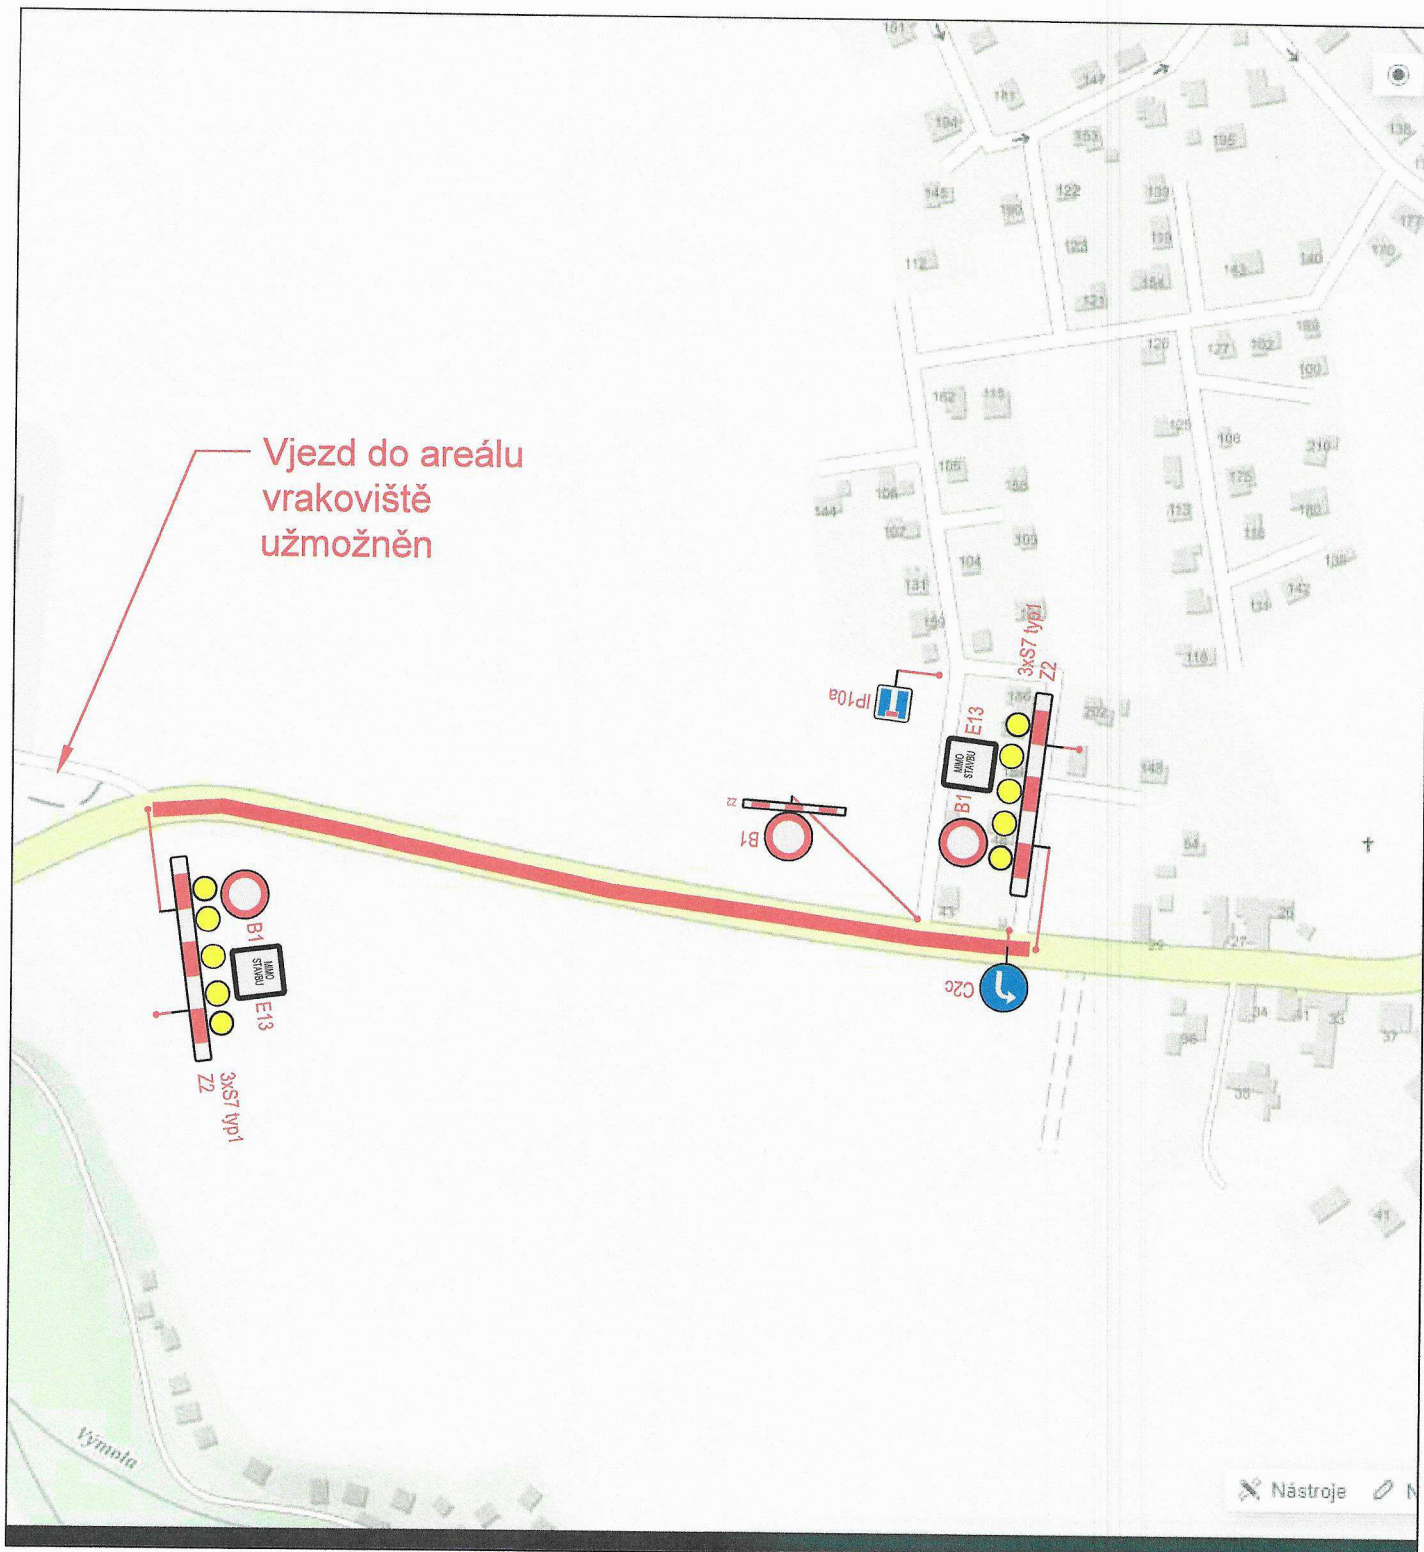


Umístění nového dopravního značení je pouze orientační. Přesné umístění určí odpovědná osoba dle místních poměrů.


Zdroj mapového podkladu: mapy.cz


INVESTOR:	KSÚS střeďočekškého kraje	AKCE:	Oprava pozemní komunikace II/101 Křenice - Zlatá	
KRAJ:	Střeďočekšký	PŘÍLOHA:	Přehledná mapa - úplná uzavírka Sluštice - Zlatá	
OBEC:	Křenice, Sluštice Zlatá	VYPRACOVAL:	Ing. Jan Vaněk	KOPIE Č.:
PROJEKTANT:	3K ZNAČKY s.r.o. Jiráskova 1519, 251 01 Říčany tel.: +420 323 601 237 www.3kznacky.cz	FORMÁT A4:	1 x A4	PŘÍLOHA Č.: B
	DATUM:	09/2018		
	MĚŘÍTKO:	1:750		
KOPÍROVÁNÍ A ROZMNOŽOVÁNÍ POUZE PO PŘEDCHOZÍM SOUHLASU 3K ZNAČKY s.r.o.				



Umístění nového dopravního značení je pouze orientační. Přesné umístění určí odpovědná osoba dle místních poměrů.


Zdroj mapového podkladu: mapy.cz


INVESTOR:	KSÚS střeudočeského kraje	AKCE:	Oprava pozemní komunikace II/101 Sluštice - Zlatá	
KRAJ:	Střeudočeský	PŘÍLOHA:	úplná uzavírka	
OBEC:	Sluštice Zlatá			
PROJEKTANT:	3K ZNAČKY s.r.o. Jiráskova 1519, 251 01 Říčany tel.: +420 323 601 237 www.3kznacky.cz	VYPRACOVAL:	Ing. Jan Vaněk	KOPIE Č.:
		FORMÁT A4:	1 x A4	PŘÍLOHA Č.: B.1
		DATUM:	05/2019	
		MĚŘÍTKO:	1:750	
KOPÍROVÁNÍ A ROZMNOŽOVÁNÍ POUZE PO PŘEDCHOZÍM SOUHLASU 3K ZNAČKY s.r.o.				

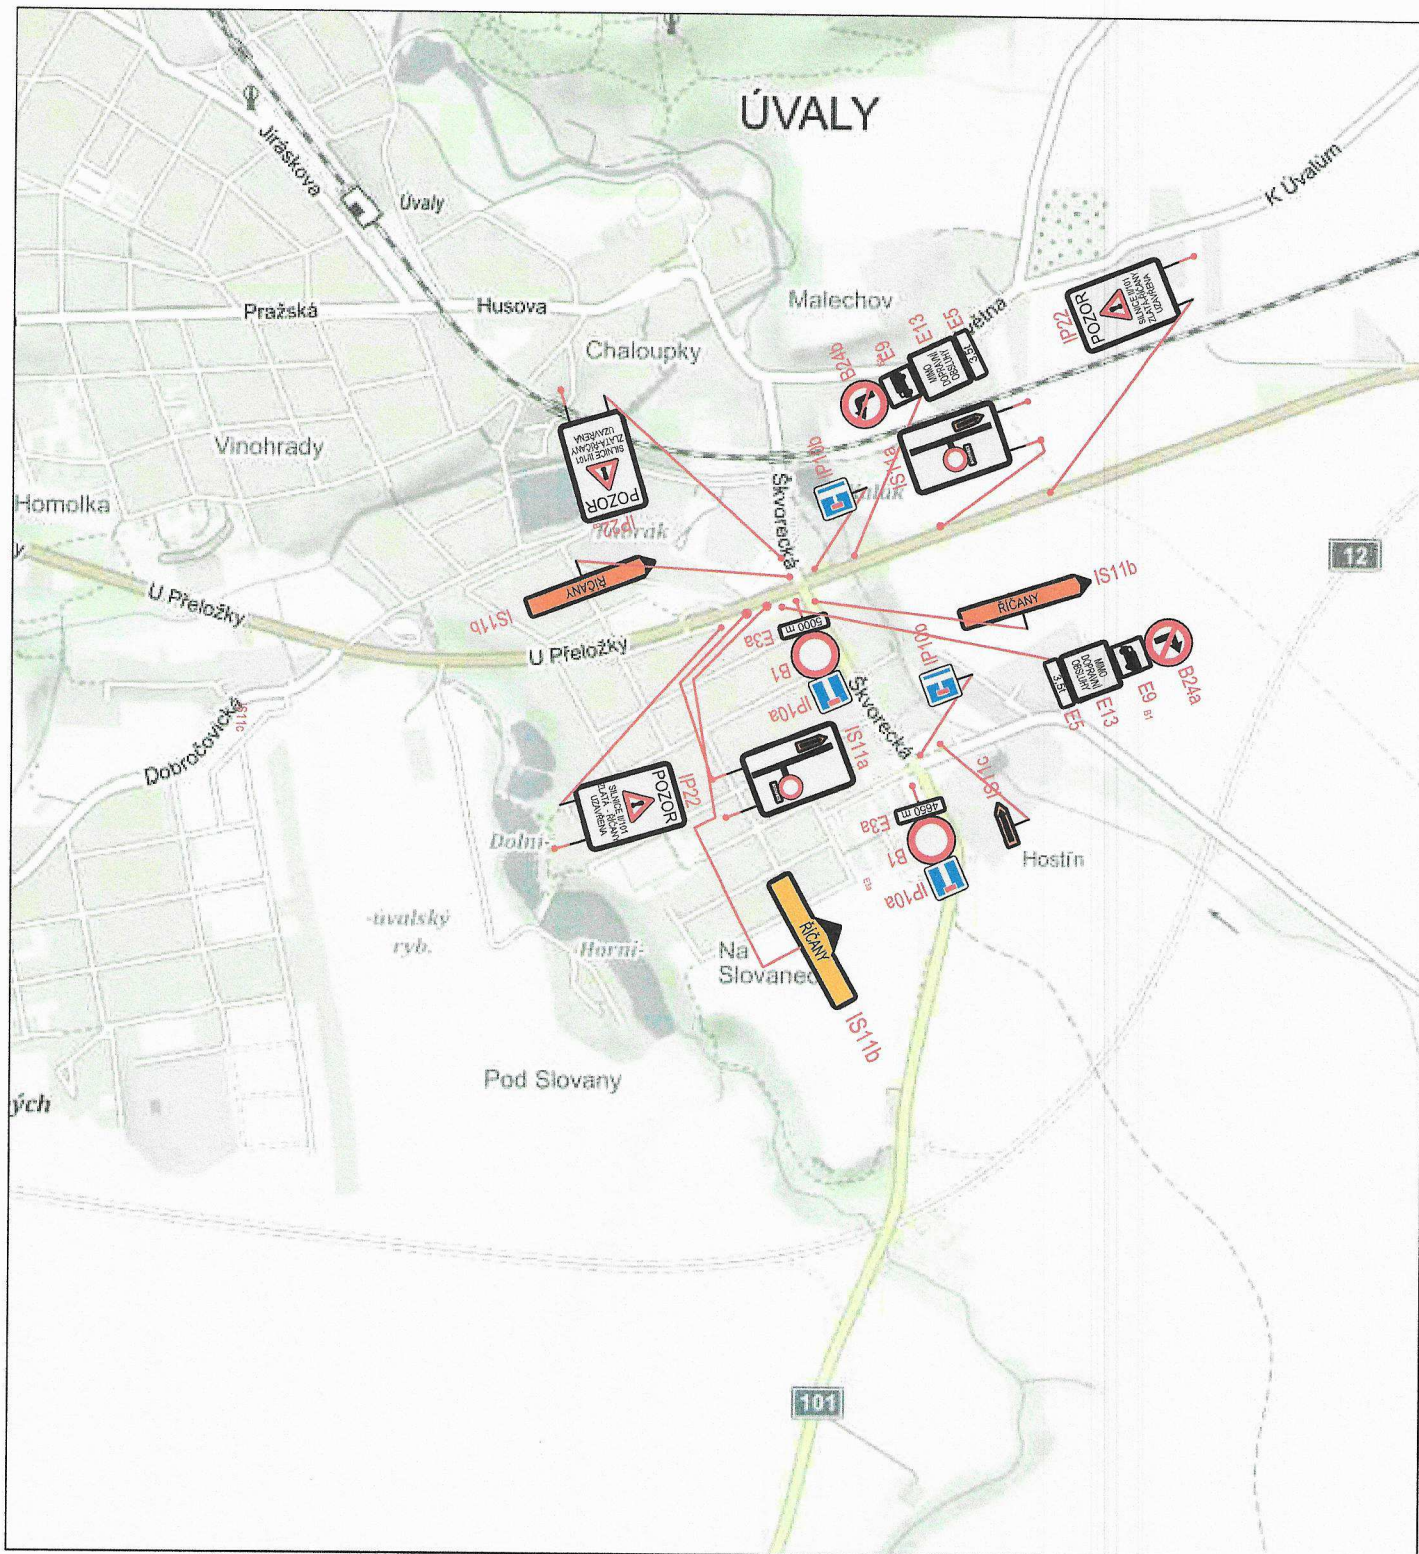

Umístění nového dopravního značení je pouze orientační. Přesné umístění určí odpovědná osoba dle místních poměrů.


Zdroj mapového podkladu: mapy.cz


INVESTOR: KSÚS střeďočekského kraje	AKCE: Oprava pozemní komunikace II/101 Sluštice - Zlatá		
KRAJ: Střeďočekský	PŘÍLOHA: objízdná trasa		
OBEC: Křenice, Sluštice Zlatá			
PROJEKTANT: 3K ZNAČKY s.r.o. Jiráskova 1519, 251 01 Říčany tel.: +420 323 601 237 www.3kznacky.cz	VYPRACOVAL: Ing. Jan Vaněk		
	FORMÁT A4: 1 x A4	KOPIE Č.:	PŘÍLOHA Č.:
	DATUM: 09/2018		B.8
	MĚŘÍTKO: 1:750		
KOPÍROVÁNÍ A ROZMNOŽOVÁNÍ POUZE PO PŘEDCHOZÍM SOUHLASU 3K ZNAČKY s.r.o.			

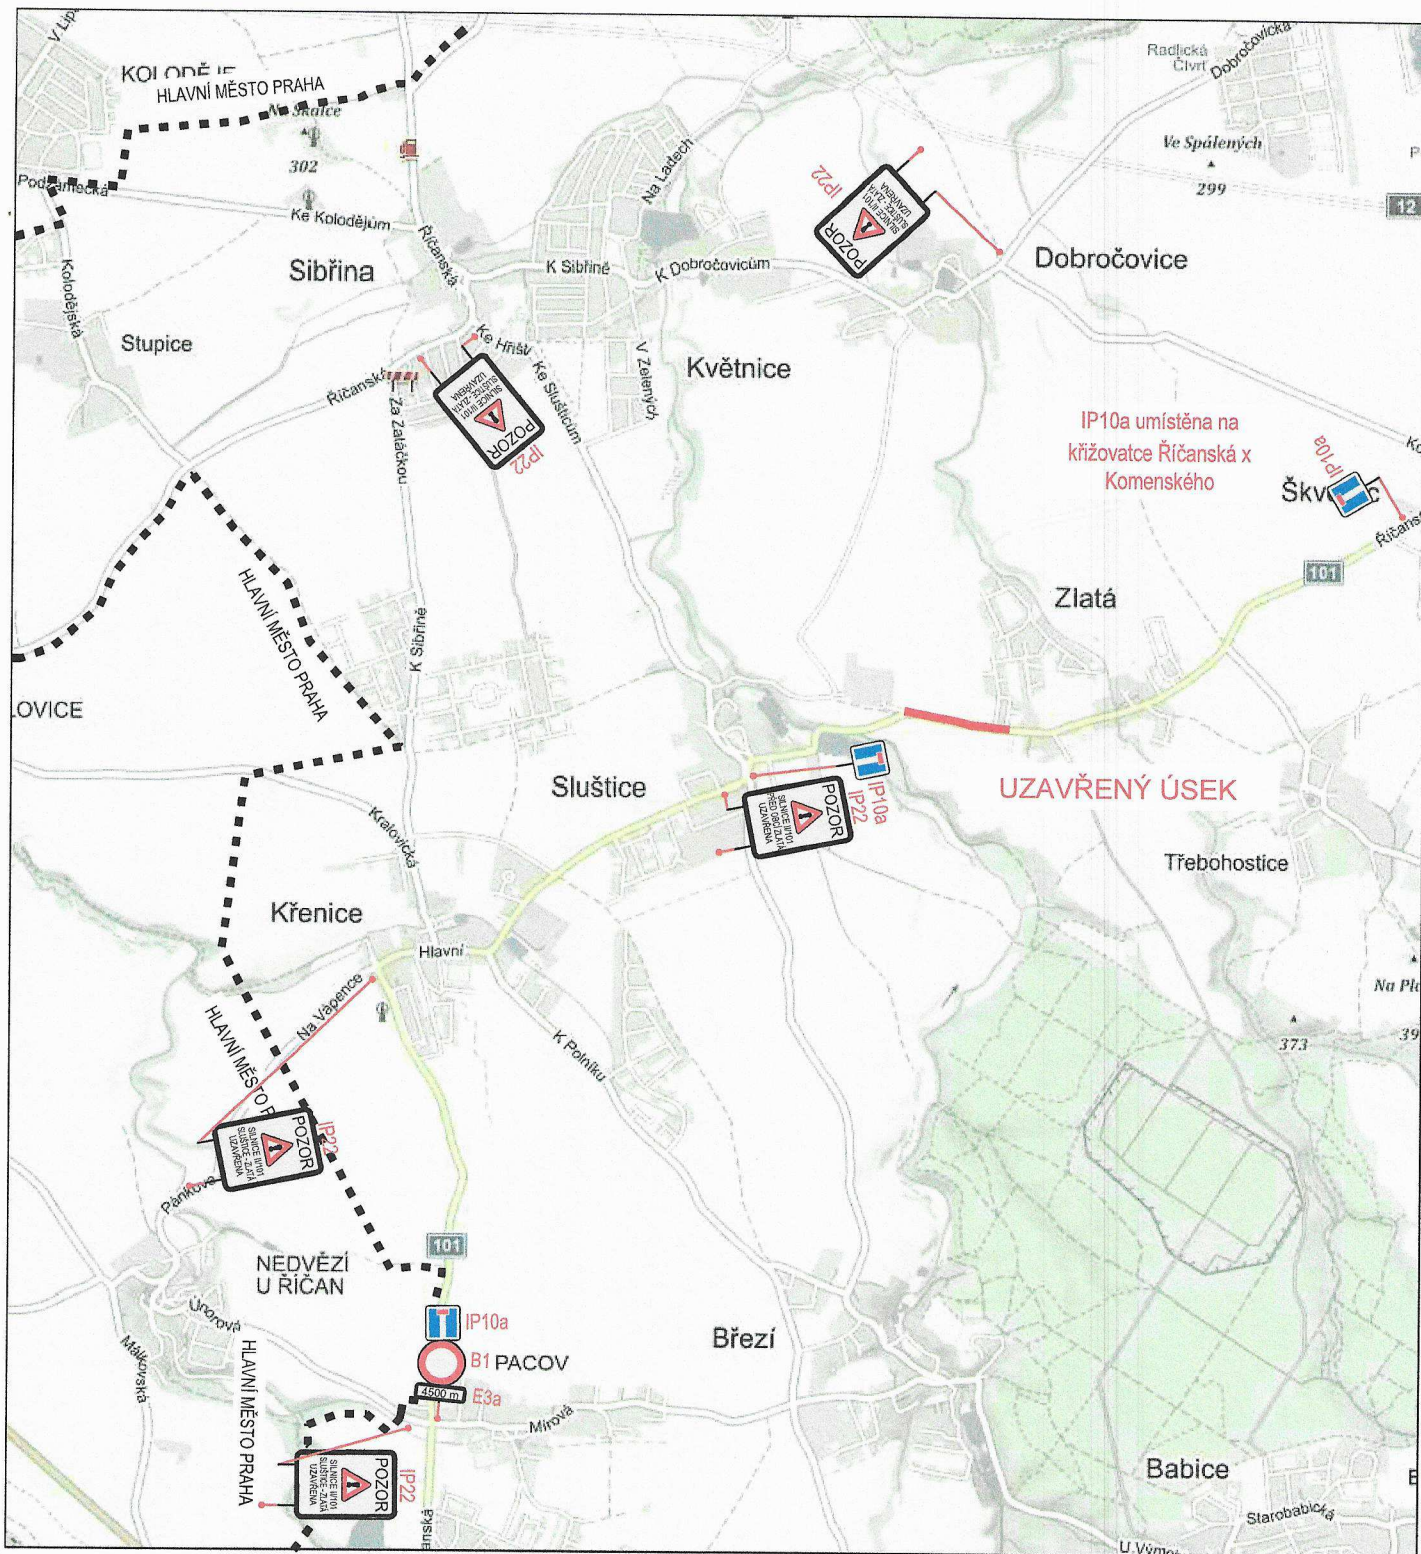

Umístění nového dopravního značení je pouze orientační. Přesné umístění určí odpovědná osoba dle místních poměrů.


Zdroj mapového podkladu: mapy.cz

INVESTOR:	KSÚS středočeského kraje	AKCE:	Oprava pozemní komunikace II/101 Slušovice - Zlatá	
KRAJ:	Středočeský	PŘÍLOHA:	objízdná trasa	
OBEC:	Křenice, Slušovice Zlatá	VYPRACOVAL:	Ing. Jan Vaněk	KOPIE Č.:
PROJEKTANT:	3K ZNAČKY s.r.o. Jiráskova 1519, 251 01 Říčany tel.: +420 323 601 237 www.3kznacky.cz	FORMÁT A4:	1 x A4	PŘÍLOHA Č.: B.9
	DATUM:	09/2018		
	MĚŘITKO:	1:750		
KOPÍROVÁNÍ A ROZMNOŽOVÁNÍ POUZE PO PŘEDCHOZÍM SOUHLASU 3K ZNAČKY s.r.o.				

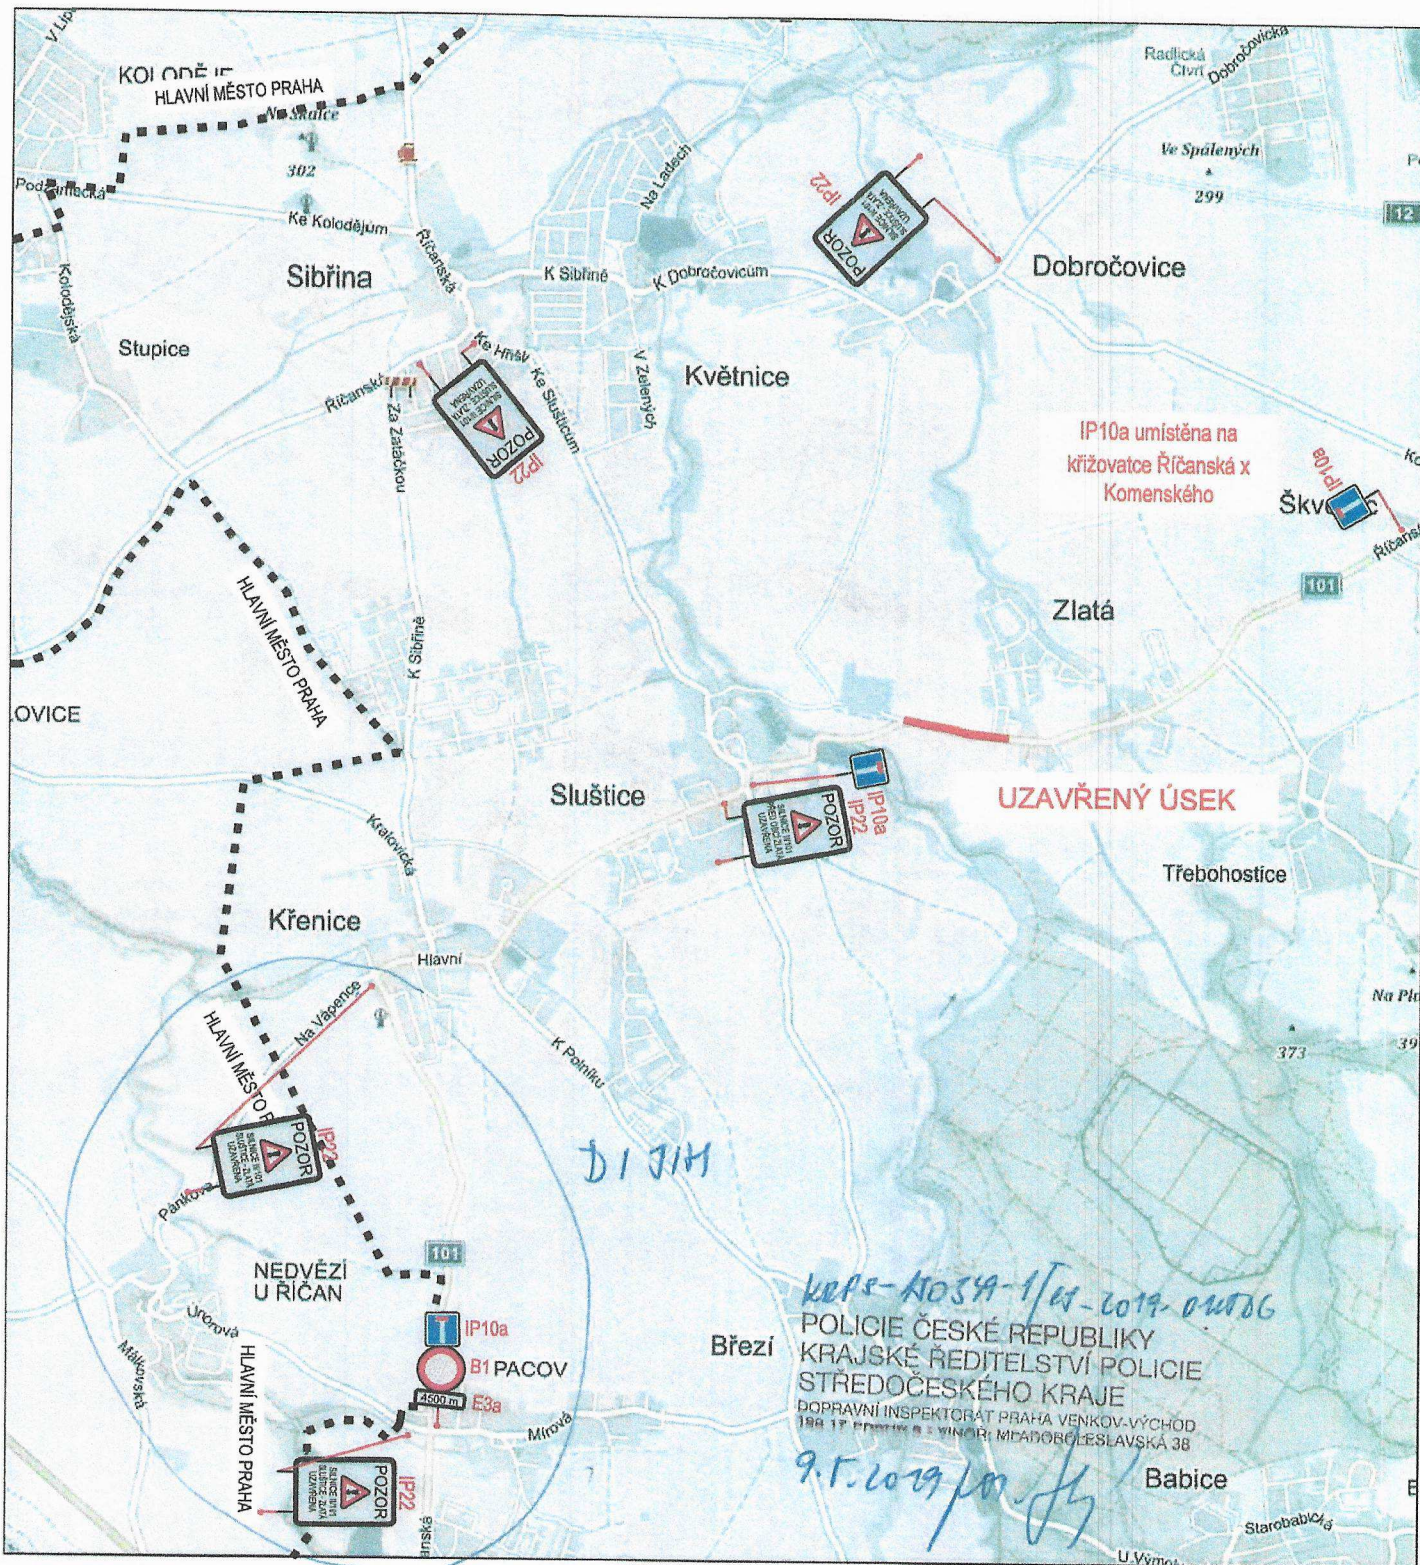

Umístění nového dopravního značení je pouze orientační. Přesné umístění určí odpovědná osoba dle místních poměrů.

Zdroj mapového podkladu: mapy.cz

INVESTOR: KSÚS středočeského kraje	AKCE: Oprava pozemní komunikace II/101 Sluštice - Zlatá
KRAJ: Středočeský	PŘÍLOHA: objízdná trasa
OBEC: Křenice, Sluštice Zlatá	
PROJEKTANT: 3K ZNAČKY s.r.o. Jiráskova 1519, 251 01 Říčany tel.: +420 323 601 237 www.3kznacky.cz	VYPRACOVAL: Ing. Jan Vaněk FORMÁT A4: 1 x A4 DATUM: 09/2018 MĚŘÍTKO: 1:750
	KOPIE Č.: PŘÍLOHA Č.: B.9
KOPÍROVÁNÍ A ROZMNOŽOVÁNÍ POUZE PO PŘEDCHOZÍM SOUHLASU 3K ZNAČKY s.r.o.	