


ZMĚNA Č.7 ÚZEMNÍHO PLÁNU SÚ KVĚTNICE

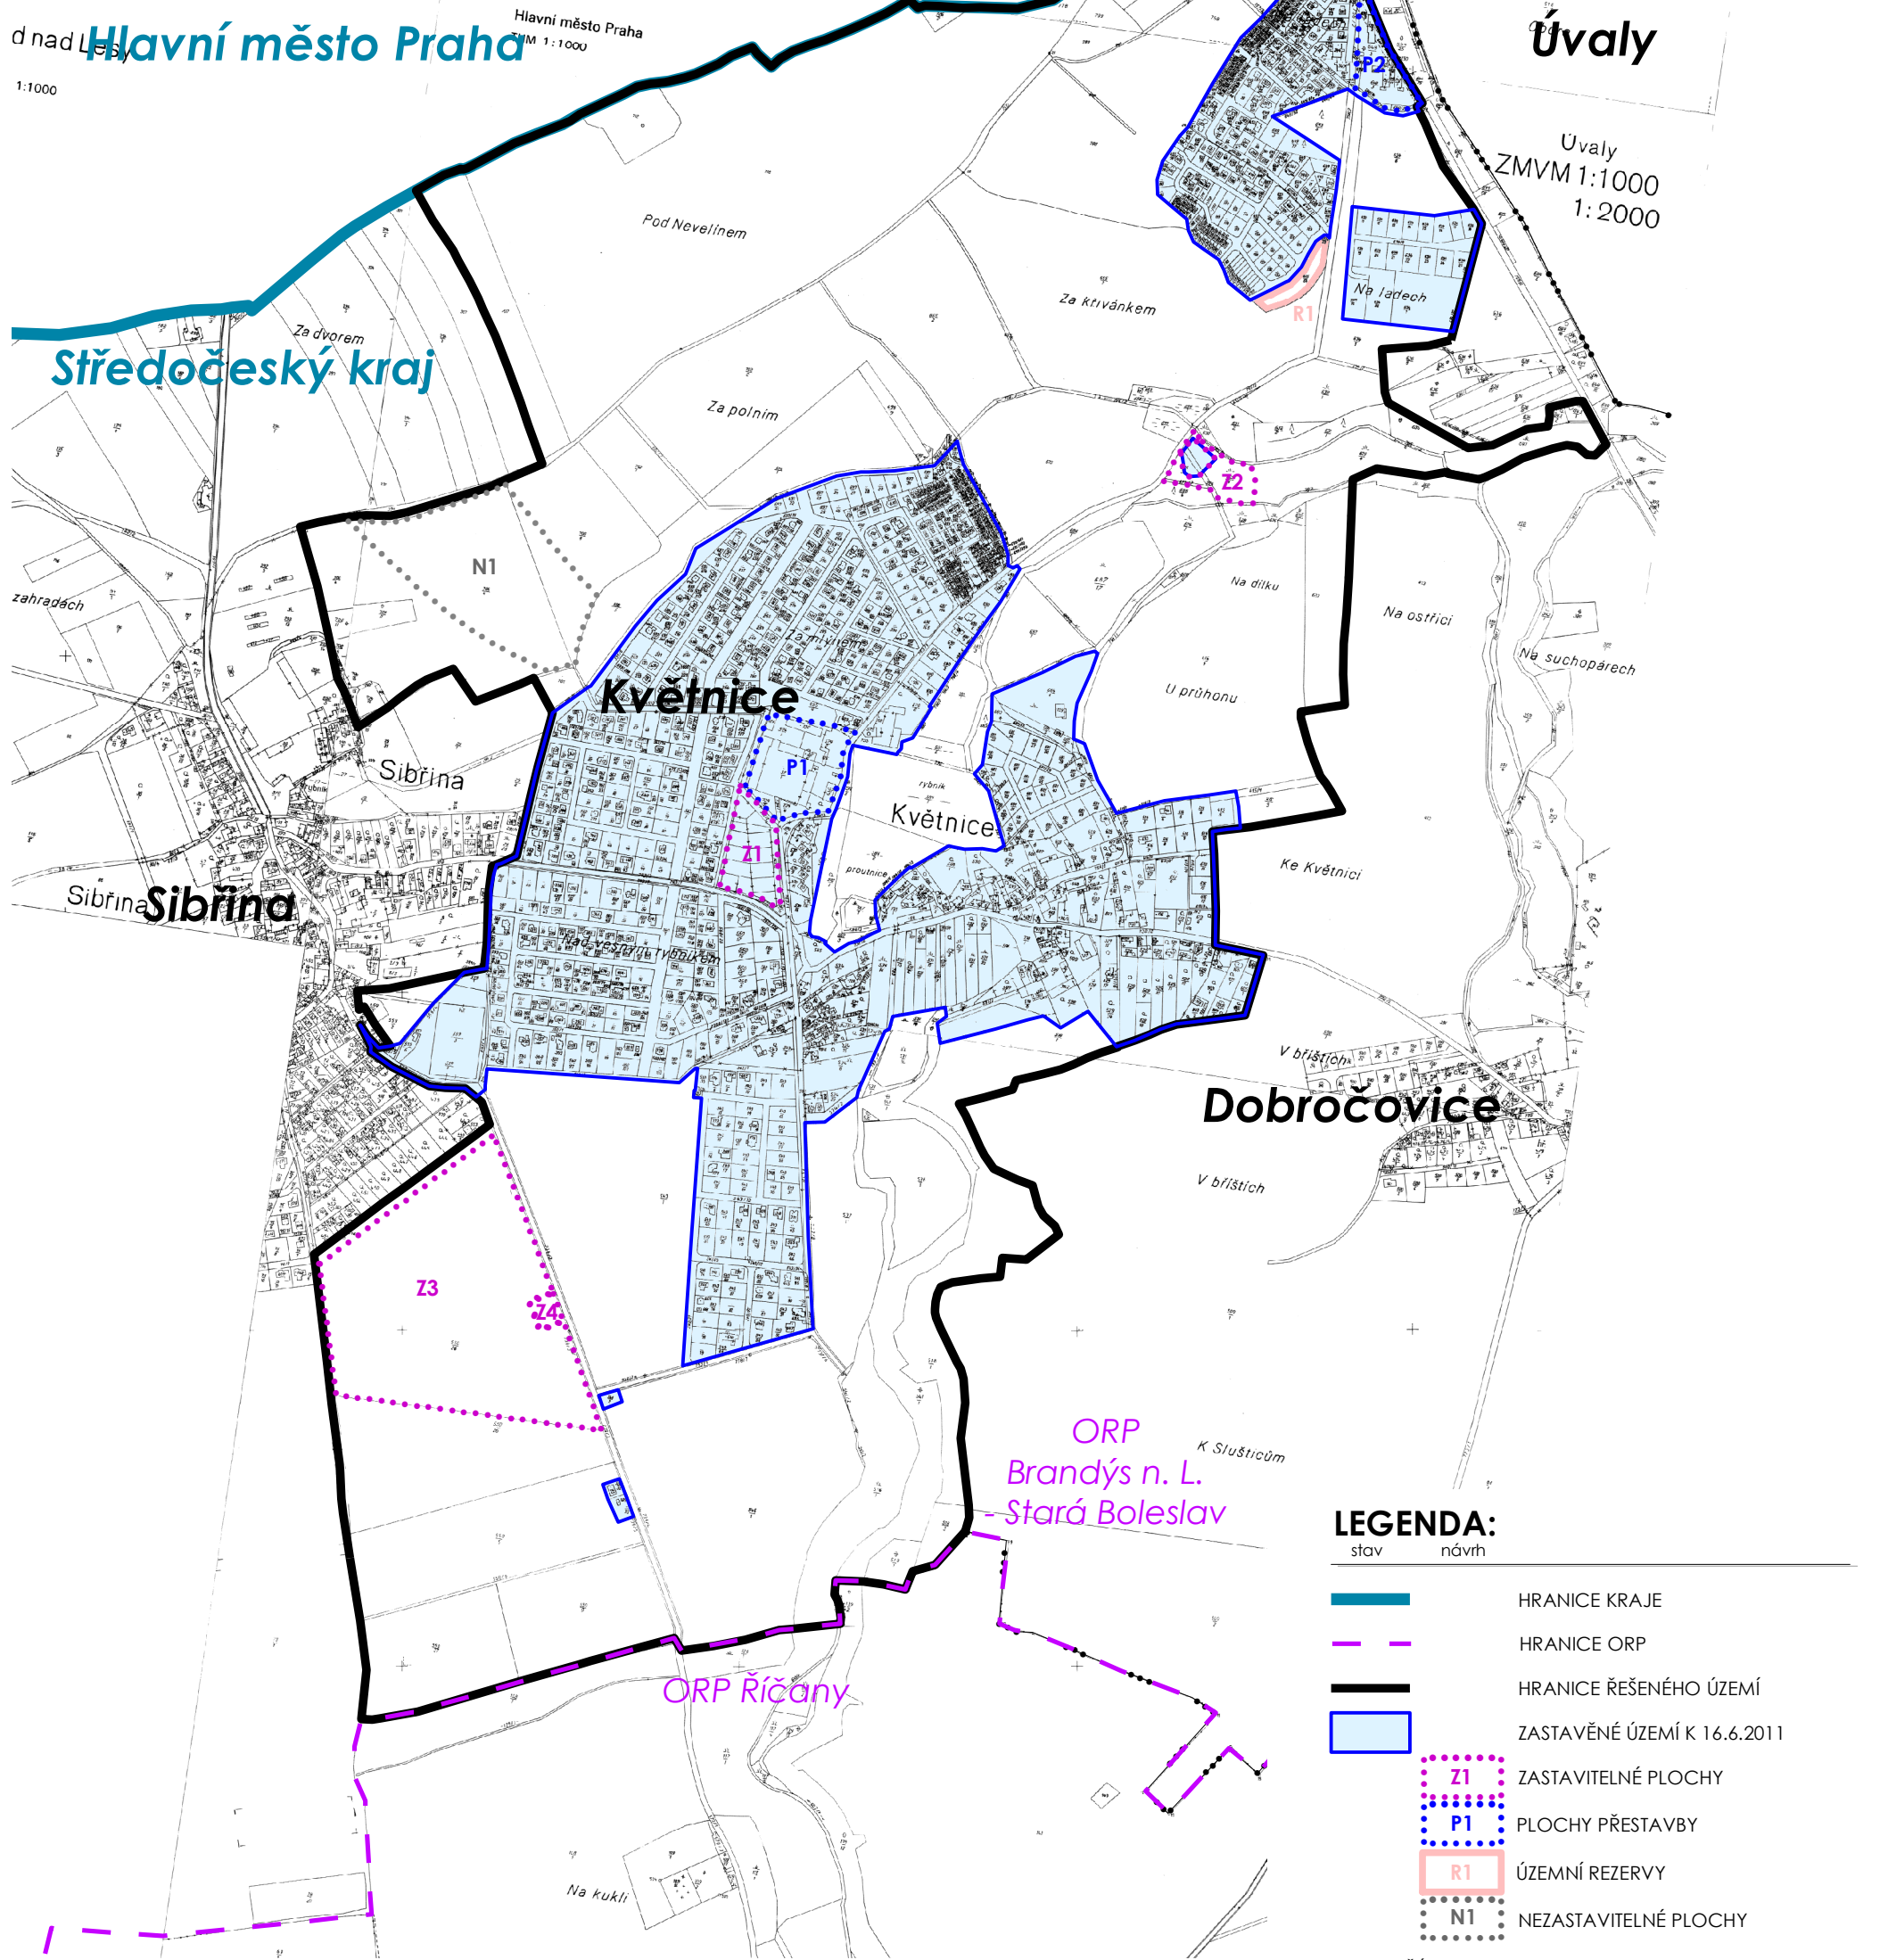

1:10 000



Podpis a autorizační razítko

zpracovatel:

Ing. Václav Jetel, autorizovaný architekt pro ÚP
ČKA 03541

I.1 VÝKRES ZÁKLADNÍHO ČLENĚNÍ ÚZEMÍ

POŘIZOVATEL: OÚ Květnice, zastoupený Ing.arch. M. Bredovou
OBJEDNATEL: Obec Květnice

DATUM: červen 2011

FORMÁT: A3