


Situace širších vztahů - rybník v obci Květnice

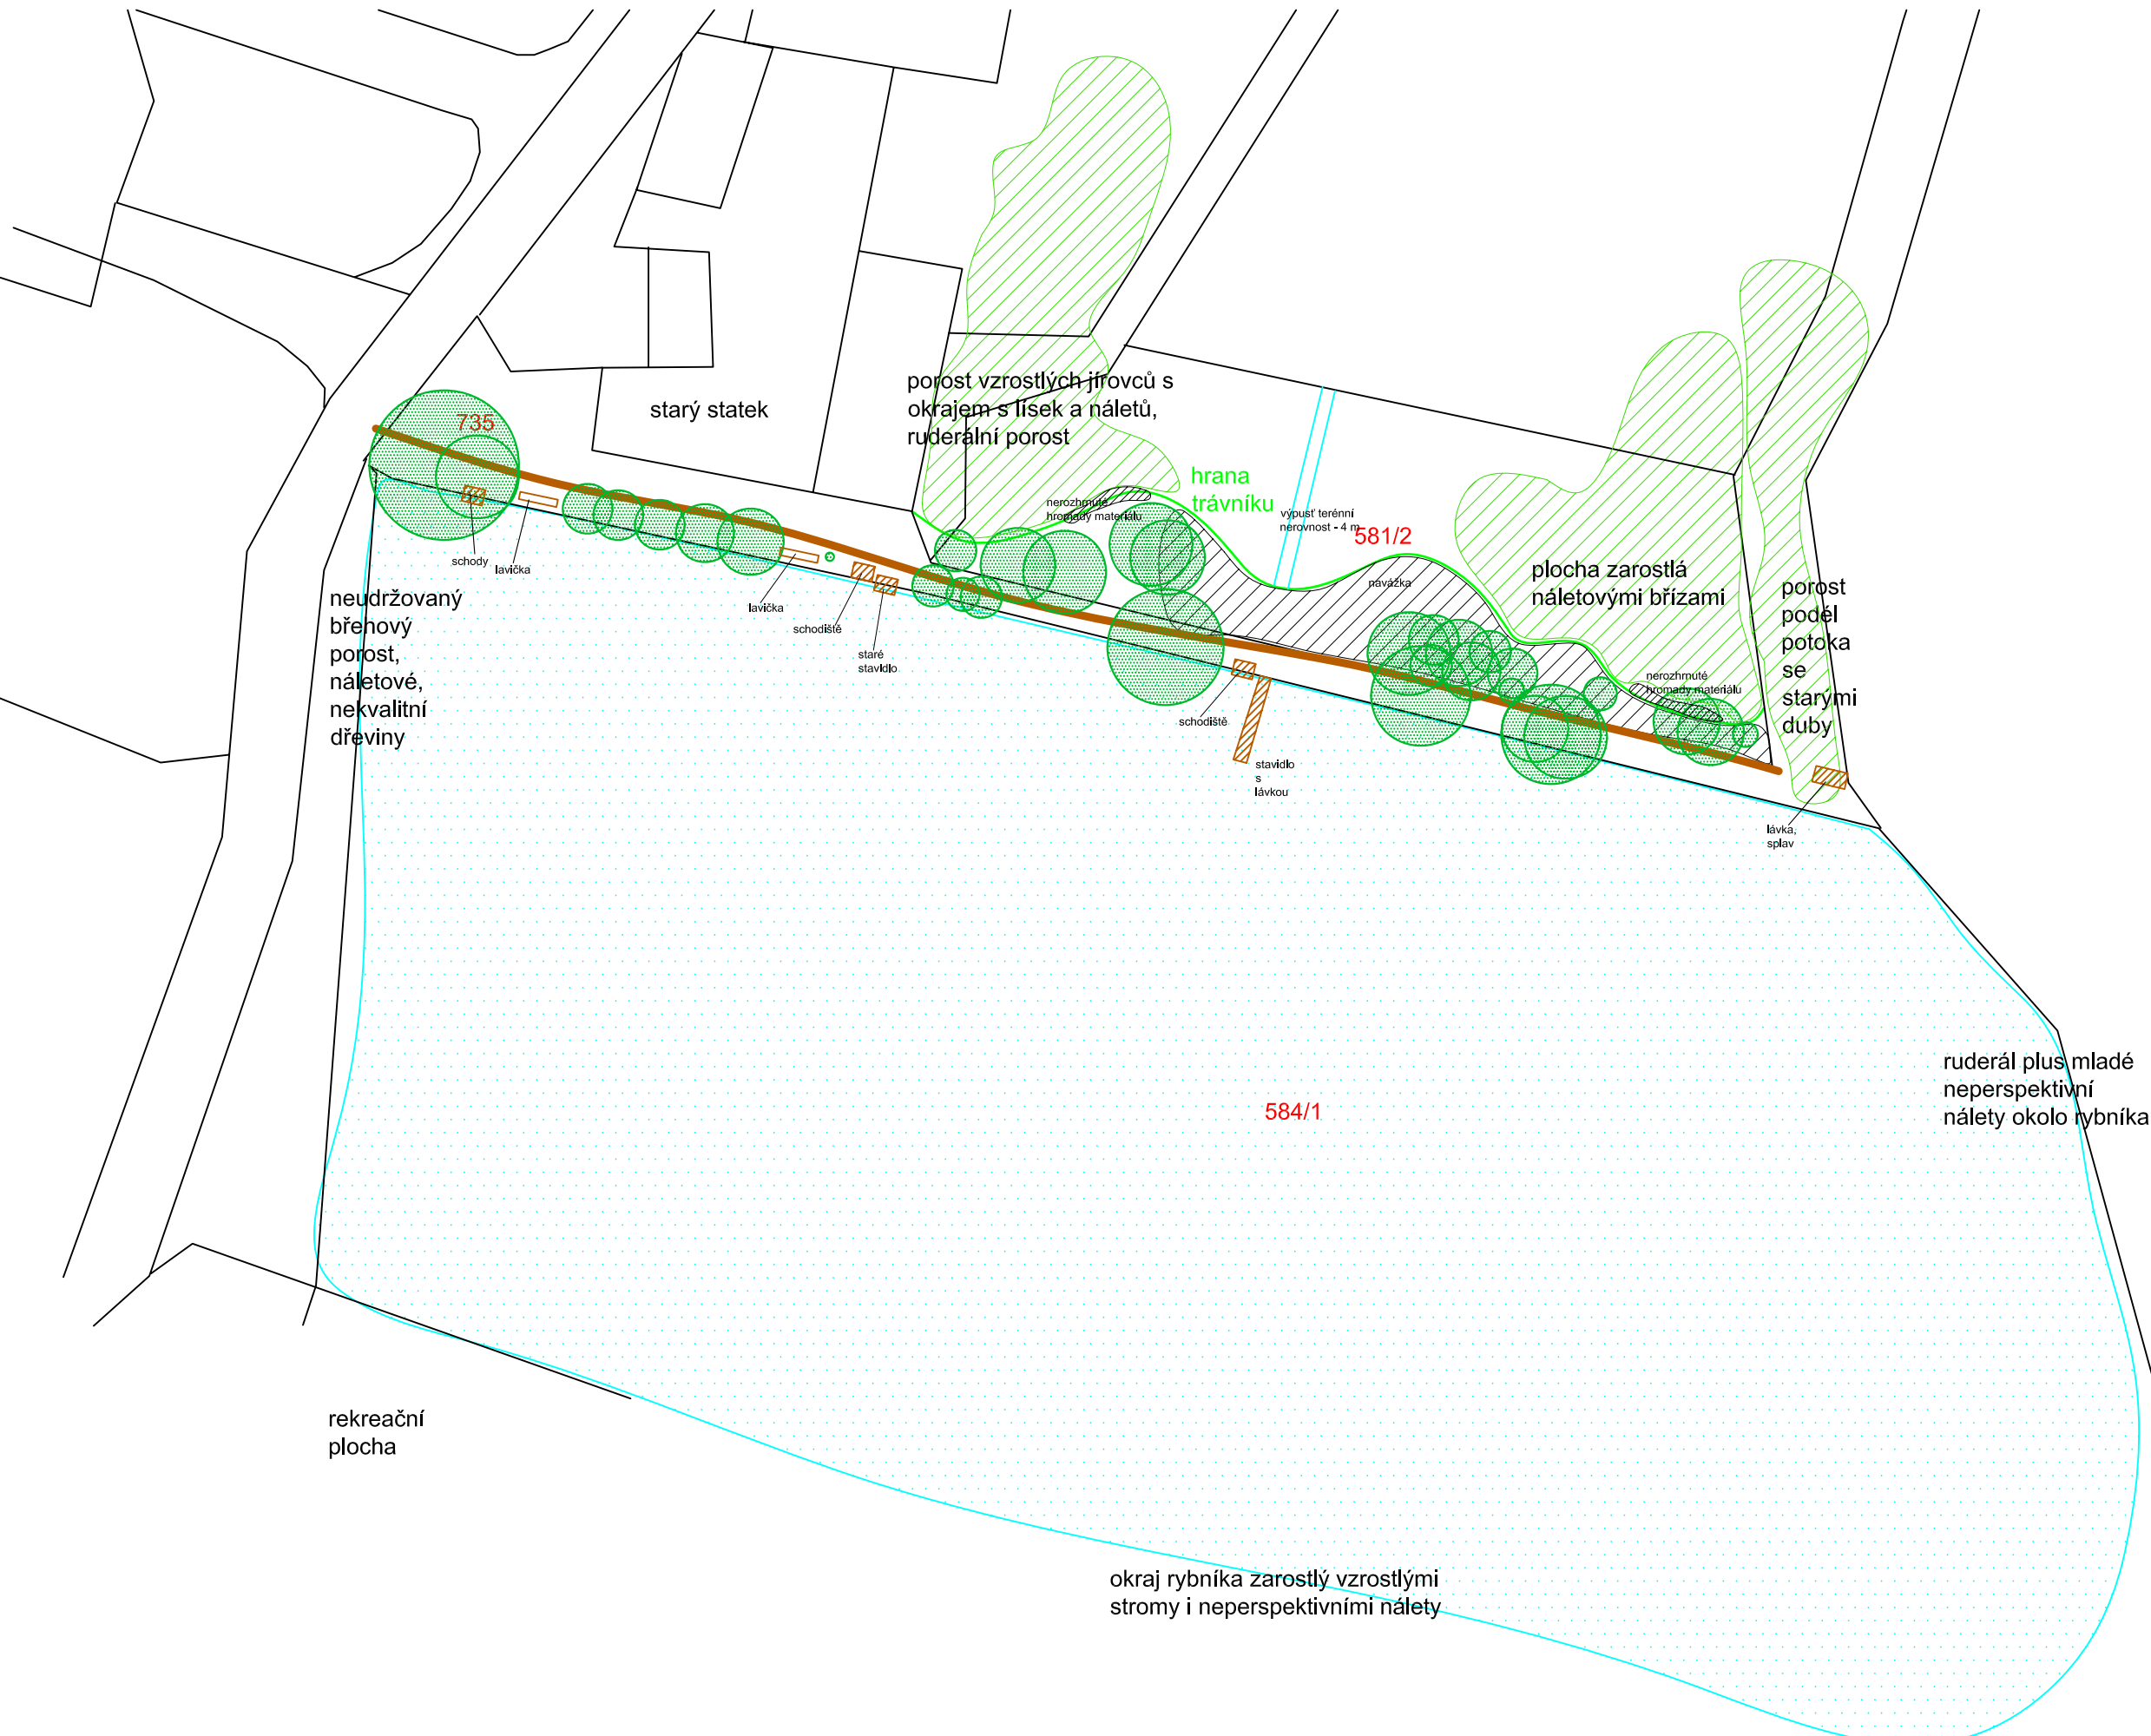

INVESTOR (OBJEDNATEL)
Obec Květnice Obecní úřad Květnice K Dobročovicům 35 250 84 Sibiřina tel.: 281 982 108
ZHOTOVITEL
Ing. Josef Souček Vlkonice 46, 257 56 Neveklov tel. : +420 736 647 116 IČ: 701 38 397 DIČ: CZ7512250174
NÁZEV
Projekt rekonstrukce zeleně na hrázi rybníka, obec Květnice
LOKALITA
hráz rybníka v obci Květnice, pozemky parcelní číslo 735, 581/2, k.ú. Květnice
DOKUMENTACE
Situace širších vztahů - mapový podklad
ZPRACOVAL, KONTROLOVAL
Ing. Josef Souček
KRESLIL
Ing. Martina Součková
ČÍSLO DOKUMENTACE
DP 03
ČÍSLO PARÉ
DATUM
15.9.2011
PODPIS