




VYTYČOVACÍ SCHEMA

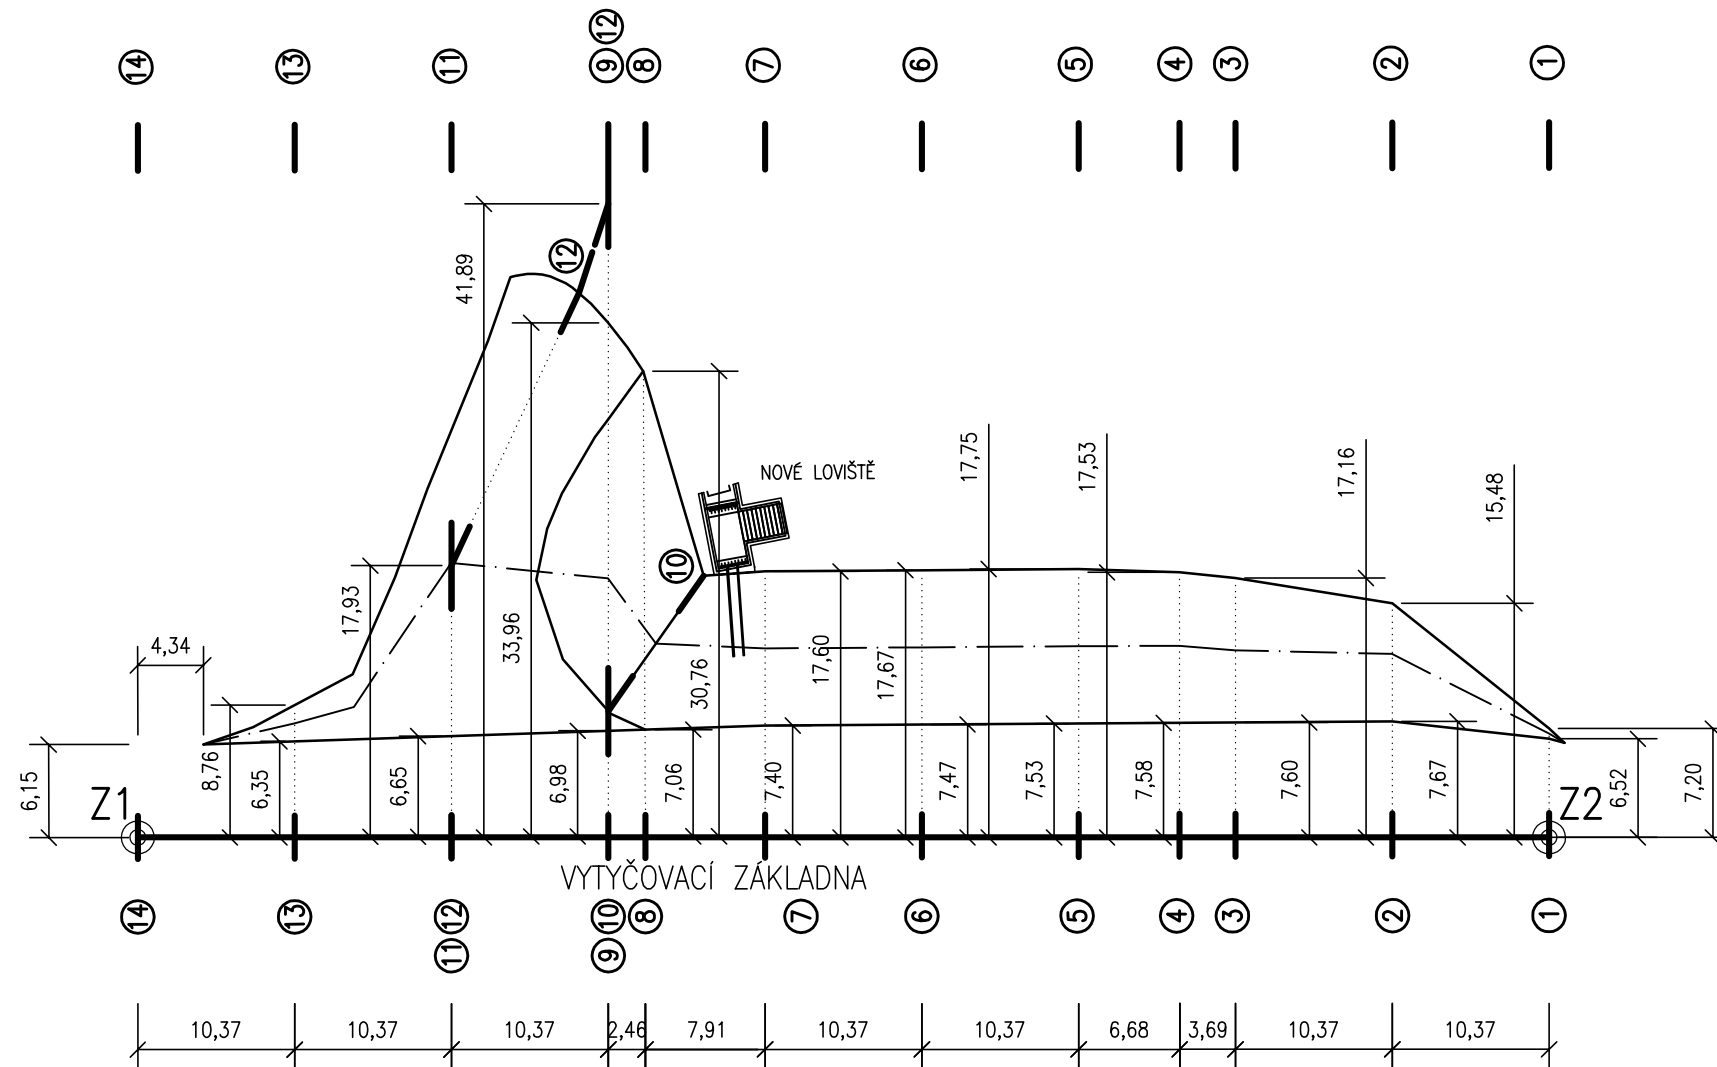

Vytyčovací základna		
Y	X	Poznámka
724 761,59	1 048 644,01	Z1
724 671,53	1 048 668,55	Z2

LEGENDA:

- ② OZNAČENÍ ŘEZU
- Z1, Z2 BODY VYTYČOVACÍ ZÁKLADNY

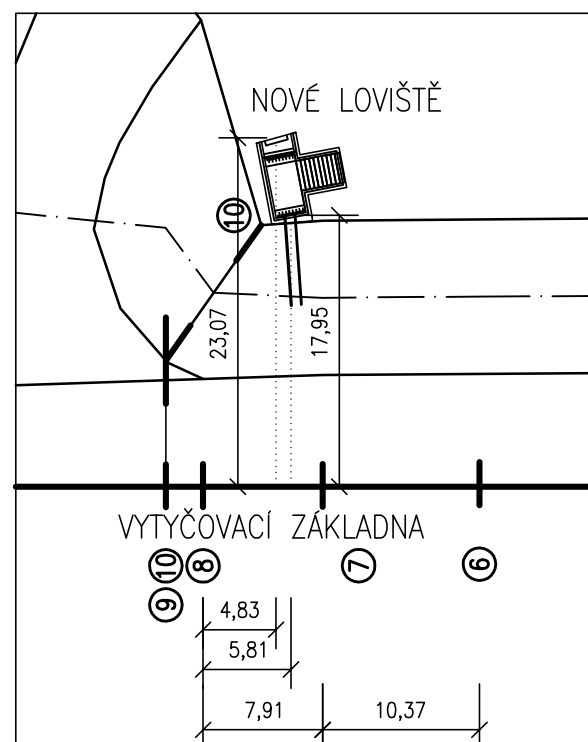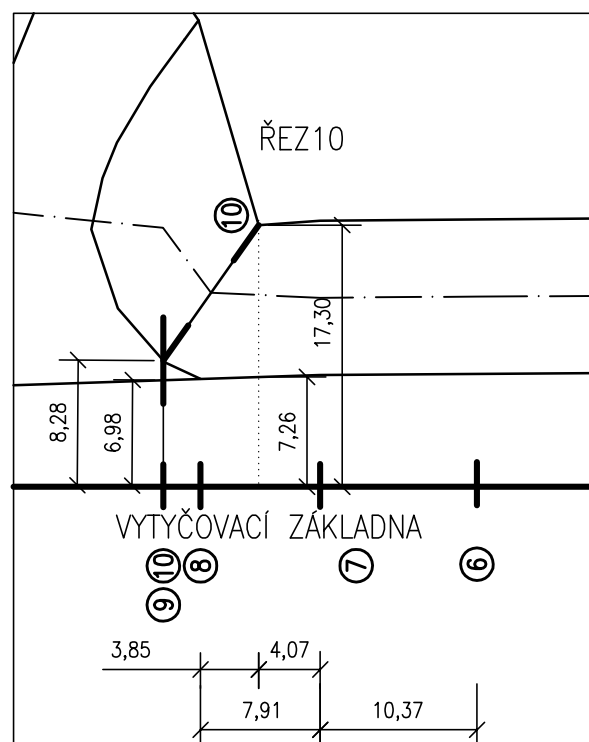

PROJEKT IV		PROJEKT IV CZ PLUS, s.r.o.		IČO:24168955
PROJEKTOVÝ A INŽENÝRSKÝ ATELIER, BASSOVA 98/8, PRAHA 9-VYSOČANY, 190 00				
Tel.: 222 584 265, 222 591 383, email: info@projektiv.cz				
ZODP. PROJEKTANT	VYPRACOVAL	KONTROLOVAL	HLAVNÍ INŽENÝR PROJEKTU :	
ING.JAROSLAV KNOTEK	ING.JAN CHUDÝ	ING.JAROSLAV KNOTEK	ING.JAROSLAV KNOTEK	
MÍSTO STAVBY: Květnice				
OBJEDNATEL: Občanské sdružení Květnice vzkvétající, Na ladech 15, 250 84 Květnice				
STAVBA:			STUPEŇ PD	PROJEKT
KVĚTNICE - ÚPRAVA HRÁZE MLÝNSKÉHO RYBNÍKU			ČÍSLO ZAKÁZKY	003/12
			DATUM	05/2012
			MĚŘÍTKO	
VÝKRES:			ČÍSLO VÝKRESU	C.3.
VYTYČENÍ STAVBY				