



3K značky s.r.o.
Jiráskova 1519, 251 01 Říčany
tel.: +420 323 601 237, www.3kznacky.cz, info@3kznacky.cz

LEGENDA:

návrh - SDZ



stávající - SDZ



AKCE:

III/01212 Sibřina - Květnice

PŘÍLOHA:

situace DIO 2

MĚŘÍTKO:

1:1000

PŘÍLOHA ČÍSLO:

C.2



LEGENDA

AKCE: 11.11.11

STŘEDNÍHO RAJE

PRŮLOHA: 1001211

PRŮLOHA ČÍSLO: C.3

MĚŘITKO: 1:1000

PRŮLOHA ČÍSLO: C.3

KOPÍROVÁNÍ A ROZDÍLOVÁNÍ POUZE PO PŘEDCHOZÍM SOUHLASU SK ZNAČKY A.J.A.



3K značky s.r.o.
Jiráskova 1519, 251 01 Říčany
tel.: +420 323 601 237, www.3kznacky.cz, info@3kznacky.cz

LEGENDA:

návrh - SDZ

stávající - SDZ

53629/15-1015-01/06

POLICIE ČESKÉ REPUBLIKY
KRAJSKÝ ŘÍDITELSTVÍ POLICIE
STŘEDOČESKÉHO KRAJE

AKCE:

I/01212 Sibřina - Květnice

PŘÍLOHA:

situace DIO 4

MĚŘÍTKO:

1:1000

PŘÍLOHA ČÍSLO:


C.4

KOPIROVÁNÍ A ROZMNOŽOVÁNÍ POUZE PO PŘEDCHOZÍM SOUHLASU 3K ZNAČKY s.r.o.

15.2.2015



KRPS-53620/cv-lost-ants
POLICIE ČESKÉ REPUBLIKY
KRAJSKÉ ŘEDITELSTVÍ POLICIE
STŘEDOCESKÉHO KRAJE
DOPLNĚNÍ K PRŮBĚHU VÝSLEDKŮ
190 17 - Praha 18, ul. Štefánikova 23
H.A. lost por f4

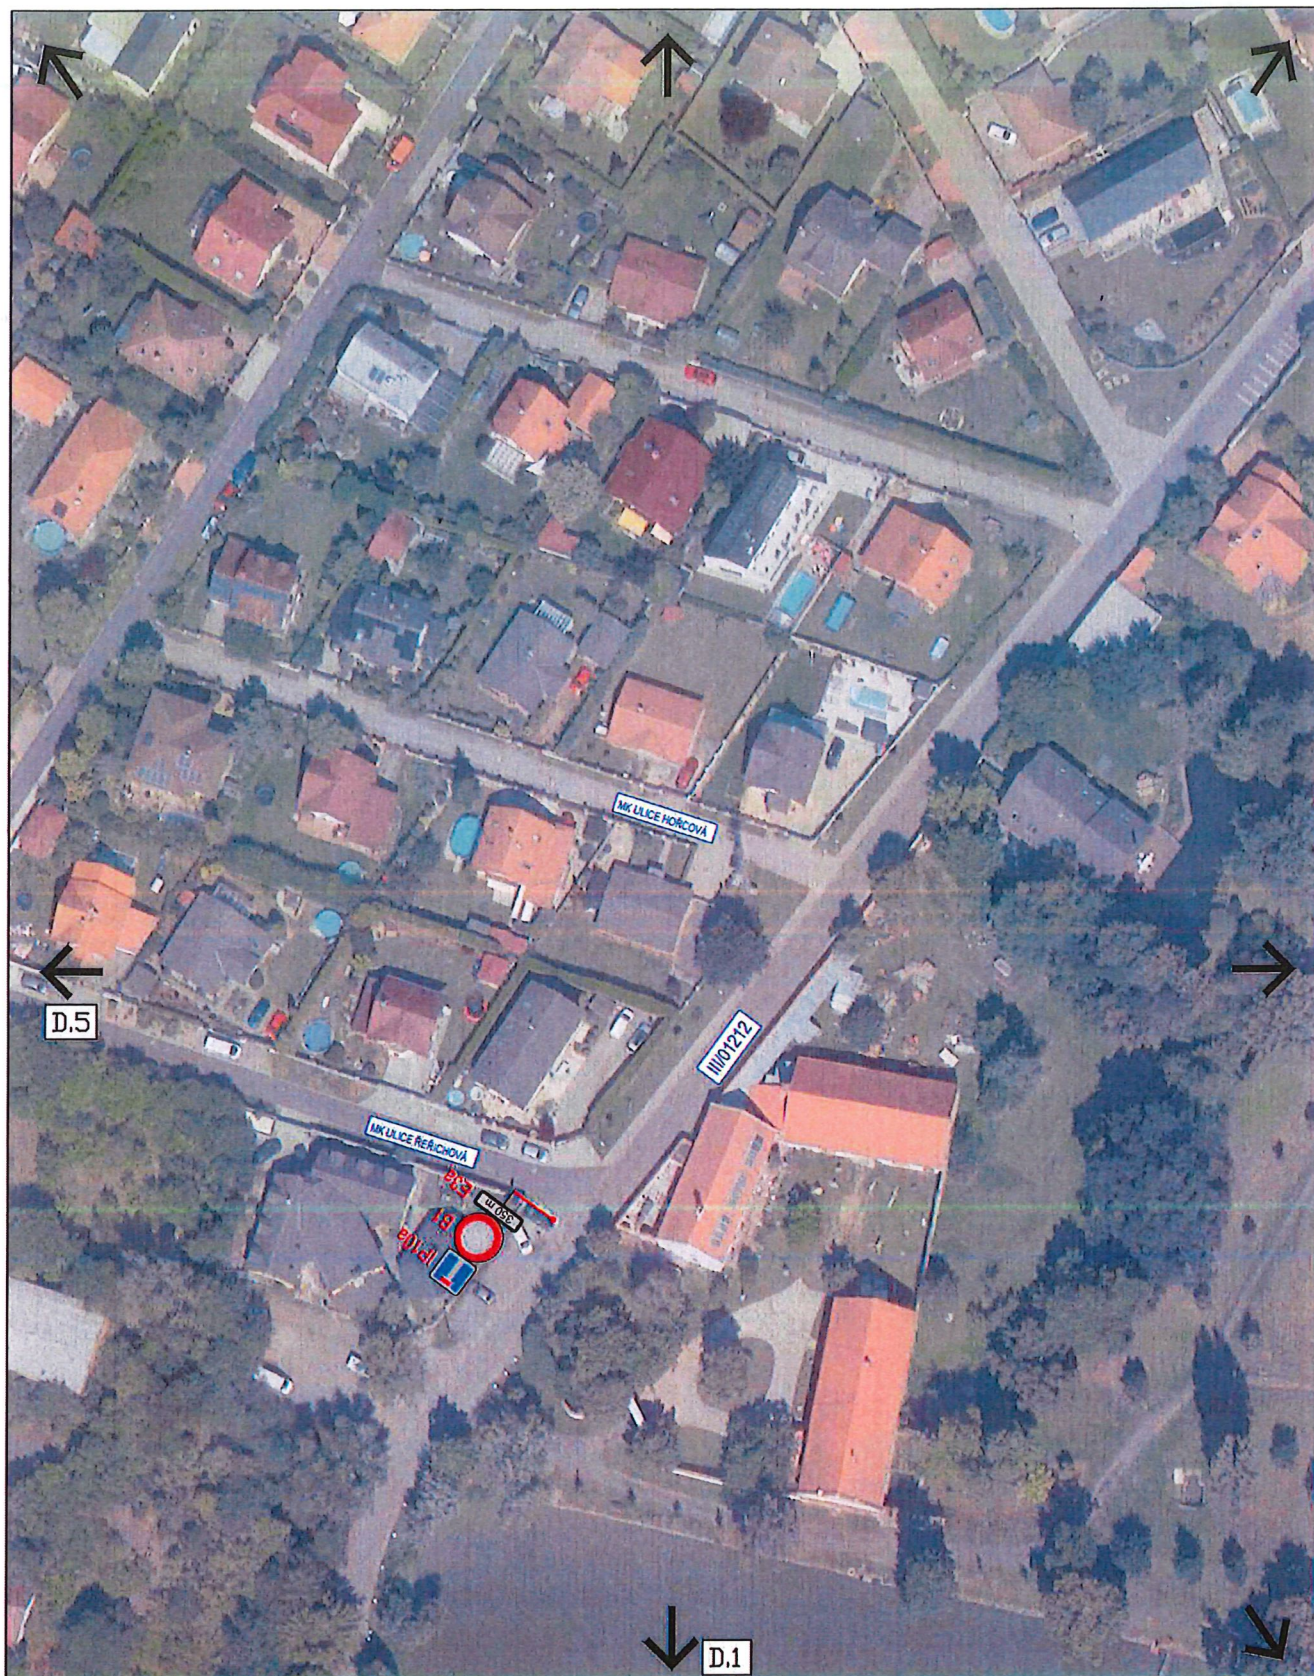

3K ZNAČKY 3K značky s.r.o. Jiráskova 1519, 251 01 Říčany tel.: +420 323 601 237, www.3kznacky.cz, info@3kznacky.cz			
LEGENDA: návrh - SOZ stávající - SOZ		AKCE: II/01212 Sibřina - Květnice - ETAPA 2	MĚŘÍTKO: 1:1000
PŘÍLOHA: situace DIO 2		PŘÍLOHA ČÍSLO: D.2	

KOPIROVÁNÍ A ROZMNOŽOVÁNÍ POUZE PO PŘEDCHOZÍM SOUHLASU 3K ZNAČKY s.r.o.



3K značky s.r.o.
Jiráskova 1519, 251 01 Říčany
tel.: +420 323 601 237, www.3kznacky.cz, info@3kznacky.cz

LEGENDA:

nám - SDZ

STÁVAJÍCÍ - SDZ

AKCE:
III/01212 Sibřina - Květnice -
ETAPA 2
POLICE
KRAJSKÉ ŘEDITELSTVÍ
STŘEDOČESKÉHO KRAJE
DOPRAVNÍ ŘÍZENÍ
190 17 - Říčany - vnitřní korespondence
situace DIO 3

MĚŘÍTKO:
1:1000

PŘÍLOHA ČÍSLO:
D.3

KOPIROVÁNÍ A ROZMNOŽOVÁNÍ POUZE PO PŘEDCHOZÍM SOUHLASU 3K ZNAČKY s.r.o.



 SK Znakový s.r.o. gastrolog 012 231 011 Růžný tel. +420 323 007 237, www.znakovy.cz, info@znakovy.cz	LEGENDA: nam. - 022 STAVAJÍCÍ - 022	AKCE: III/01212 Silnice - Květnice - ETAPA 2 PRÍLOHA: 180	MĚŘÍTKO: 1:1000 PRÍLOHA ČÍSLO: D.4
---	--	---	--

KOPÍROVÁNÍ A ROZMNOŽOVÁNÍ POUZE PO PŘEDCHOZÍM SOUHLASU SK ZNAČKY s.r.o.

26.1.2017 perdy

