POLICIE ČESKÉ REPUBLIKY
Krajské ředitelství policie Středočeského kraje
Územní odbor Praha venkov - VÝCHOD
Dopravní inspektorát
Mladoboleslavská 38, 190 17 Praha 9, Vinoř

Č. j. KRPS-59390-7/ČJ-2025-011506

Praha 20. března 2025
Počet stran: 2
Přílohy: 2/2

Elmoz Czech, s.r.o.
Černoleská 2326
256 01 Benešov

Květnice - km 6,81 - přeložka 2x kVN - stanovisko
K č.j.:

Policie České republiky, Územní odbor Praha venkov - VÝCHOD, Dopravní inspektorát, jako příslušný orgán státní správy ve věcech bezpečnosti a plynulosti provozu na pozemních komunikacích ve věci **Květnice - km 6,81 - přeložka 2x kVN** vydává následující

stanovisko

Územní odbor Praha venkov - VÝCHOD, Dopravní inspektorát **souhlasí** dle ustanovení § 25 odst. 1 zákona č. 13/1997 Sb., o pozemních komunikacích ve znění pozdějších předpisů, § 77 odst. 2, písm. b) zákona č. 361/2000 Sb., o provozu na pozemních komunikacích a o změnách některých zákonů, ve znění pozdějších předpisů
se zvláštním užíváním místní komunikace ul. Vřesová a ul. K Oboře a sil. č. III/01212 ul. Na Ladech v k.ú. Květnice, podle § 25 odst. 6) písm. c) zák. č. 13/1997 Sb., a umístěním přechodného dopravního značení, dopravního zařízení a světelného signalizačního zařízení na místní komunikaci ul. Vřesová a ul. K Oboře a sil. č. III/01212 ul. Na Ladech v k.ú. Květnice z důvodu výstavby přeložky VN (viz DIO)..

Výše uvedený souhlas podmiňujeme splněním následujících podmínek:

- dopravní značky musí být rozměrem a barevným provedením v souladu s vyhl. č. 294/2015 Sb., kterou se provádějí pravidla provozu na pozemních komunikacích a úprava a řízení provozu na pozemních komunikacích, ve znění pozdějších předpisů,
- v případě uložení vedení do tělesa chodníku a omezení průchodnosti chodců, bude chodník uzavřen a chodci na tuto skutečnost upozorněni
- otevřené výkopy musí být řádně označeny, zajištěny proti pádu chodců a za snížené viditelnosti osvětleny,
- dopravní značení, které je v rozporu s přechodnou úpravou provozu bude zakryto,
- dopravní značení musí být osazeno podle zásad pro označování pracovních míst na pozemních komunikacích - TP 66 (II. vydání),
- po ukončení akce musí být povrch uveden do řádného stavu a dopravní značky užité na akci ihned odstraněny.

Pokud budou výše uvedené podmínky splněny, lze konstatovat, že návrh odpovídá obecným požadavkům na bezpečnost a plynulost provozu na pozemních komunikacích.

Vyřizuje:
por. Mgr. Lucie Hanousková
tlf. 974 867 735
702 195 683

npor. Bc. Josef Vrtiška
vedoucí oddělení

POLICIE ČESKÉ REPUBLIKY
KRAJSKÉ ŘEDITELSTVÍ POLICIE
STŘEDOČESKÉHO KRAJE
DOPRAVNÍ INSPEKTORÁT PRAHA VENKOV-VÝCHOD
100 17 PRAHA 3 - VRCH, MLADOBOLESLAVSKÁ 33

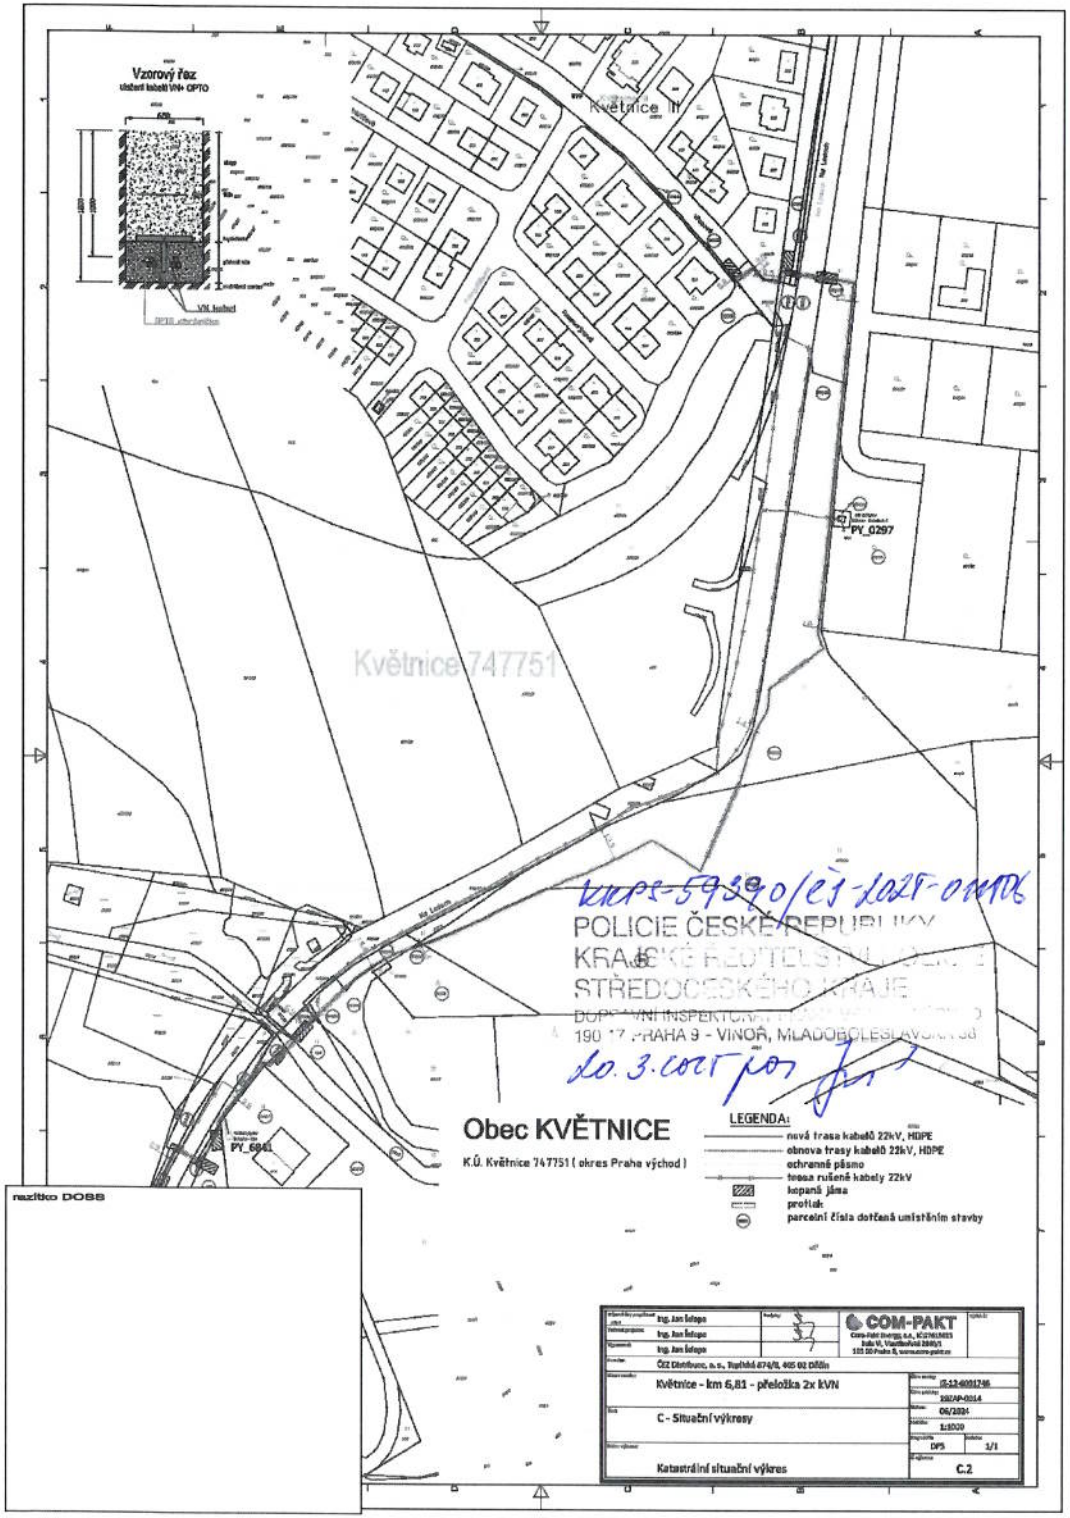

KRPS-59390/ČJ-2025-010106
POLICIE ČESKÉ REPUBLIKY
KRAJSKÉ ŘEDITELSTVÍ POLICIE
STŘEDOČESKÉHO KRAJE
DOPRAVNÍ INSPEKTORÁT
190 17 PRAHA 9 - VINOŘ, MLADOBOLESLAVSKÁ 38
do 3. CORT pro

razítko DOSS

Ing. Jan Štěpo		COM-PAKT	
Ing. Jan Štěpo		Com-Pakt Energy, a.s., IČ:27613655	
Ing. Jan Štěpo		Sídlo V, Vlastibořská 2889/1	
ČEZ Distribuce, a.s. Teplická 874/8, 405 02 Děčín		190 00 Praha 9, www.com-pakt.cz	
Květnice – km 6,81 - přeložka 2x kVN		Číslo zakázky: IS-12-6001746	
		Číslo projektu: 2025AP-0014	
C - Situační výkresy		Datum: 06/2024	
		Měřítko: 1:1000	
		Stupeň dokumentace: DPS	Číslo listu: 1/1
Katastrální situační výkres		Číslo výkresu: C.2	

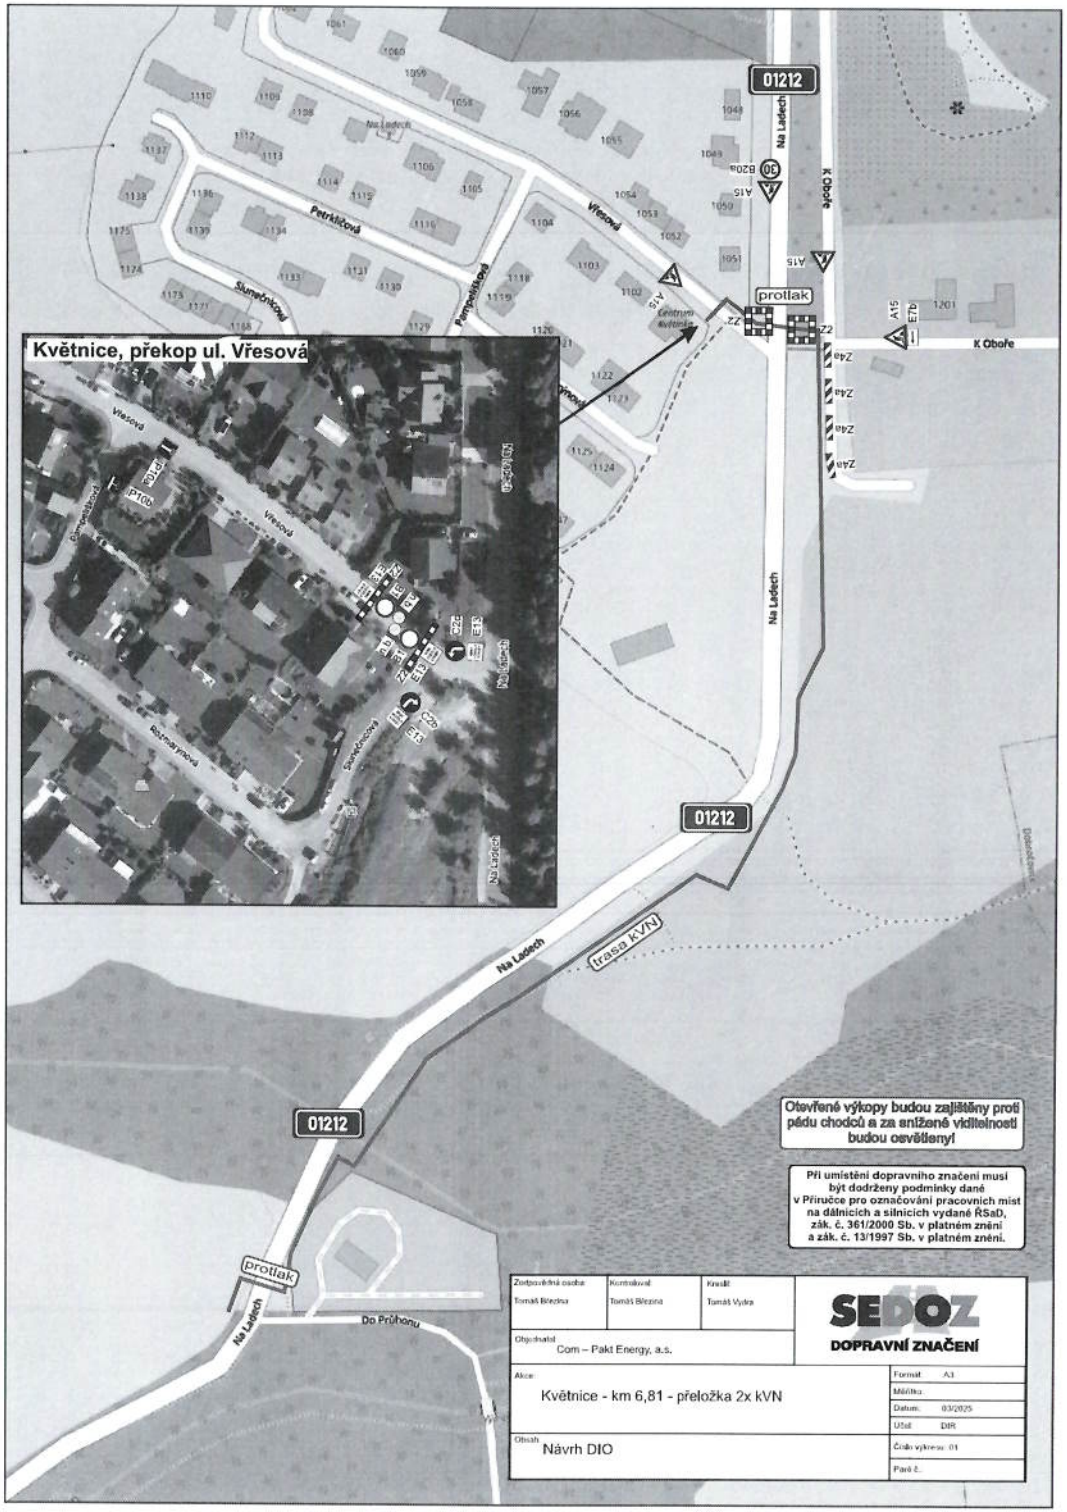

Zodpovědná osoba: Tomáš Březina	Kontroloval: Tomáš Březina	Kreslil: Tomáš Vydra
Objednatel: Com – Pakt Energy, a.s.		SEDOZ DOPRAVNÍ ZNAČENÍ
Akce: Květnice - km 6,81 - přeložka 2x kVN		Formát: A3
		Měřítko:
		Datum: 03/2025
Obsah: Návrh DIO		Účel: DIR
		Číslo výkresu: 01
		Paré č.:

Zodpovědná osoba: Tomáš Březina	Kontroloval: Tomáš Březina	Kreslil: Tomáš Výtra

SEDOZ
DOPRAVNÍ ZNAČENÍ

Objednatel: Com – Pakt Energy, a.s.

Akce: Květnice - km 6,81 - přeložka 2x kVN

Obsah: Návrh DIO

Formát:	A3
Měřítko:	
Datum:	03/2025
Účel:	DIR
Číslo výkresu:	02
Paré č.:	

Při umístění dopravního značení musí být dodrženy podmínky dané v Příručce pro označování pracovních míst na dálnicích a silnicích vydané ŘSaD, zák. č. 361/2000 Sb. v platném znění a zák. č. 13/1997 Sb. v platném znění.

KRPS-37990/ČJ-2021-000026

POLICIE ČESKÉ REPUBLIKY
KRAJSKÉ ŘEDITELSTVÍ POLICIE
STŘEDOČESKÉHO KRAJE
DOPRAVNÍ INSPEKTORÁT PRAHA VENKOV-VÝCHOD
190 17 PRAHA 9 - VINOŘ, MLADOSLAVSKÁ 35
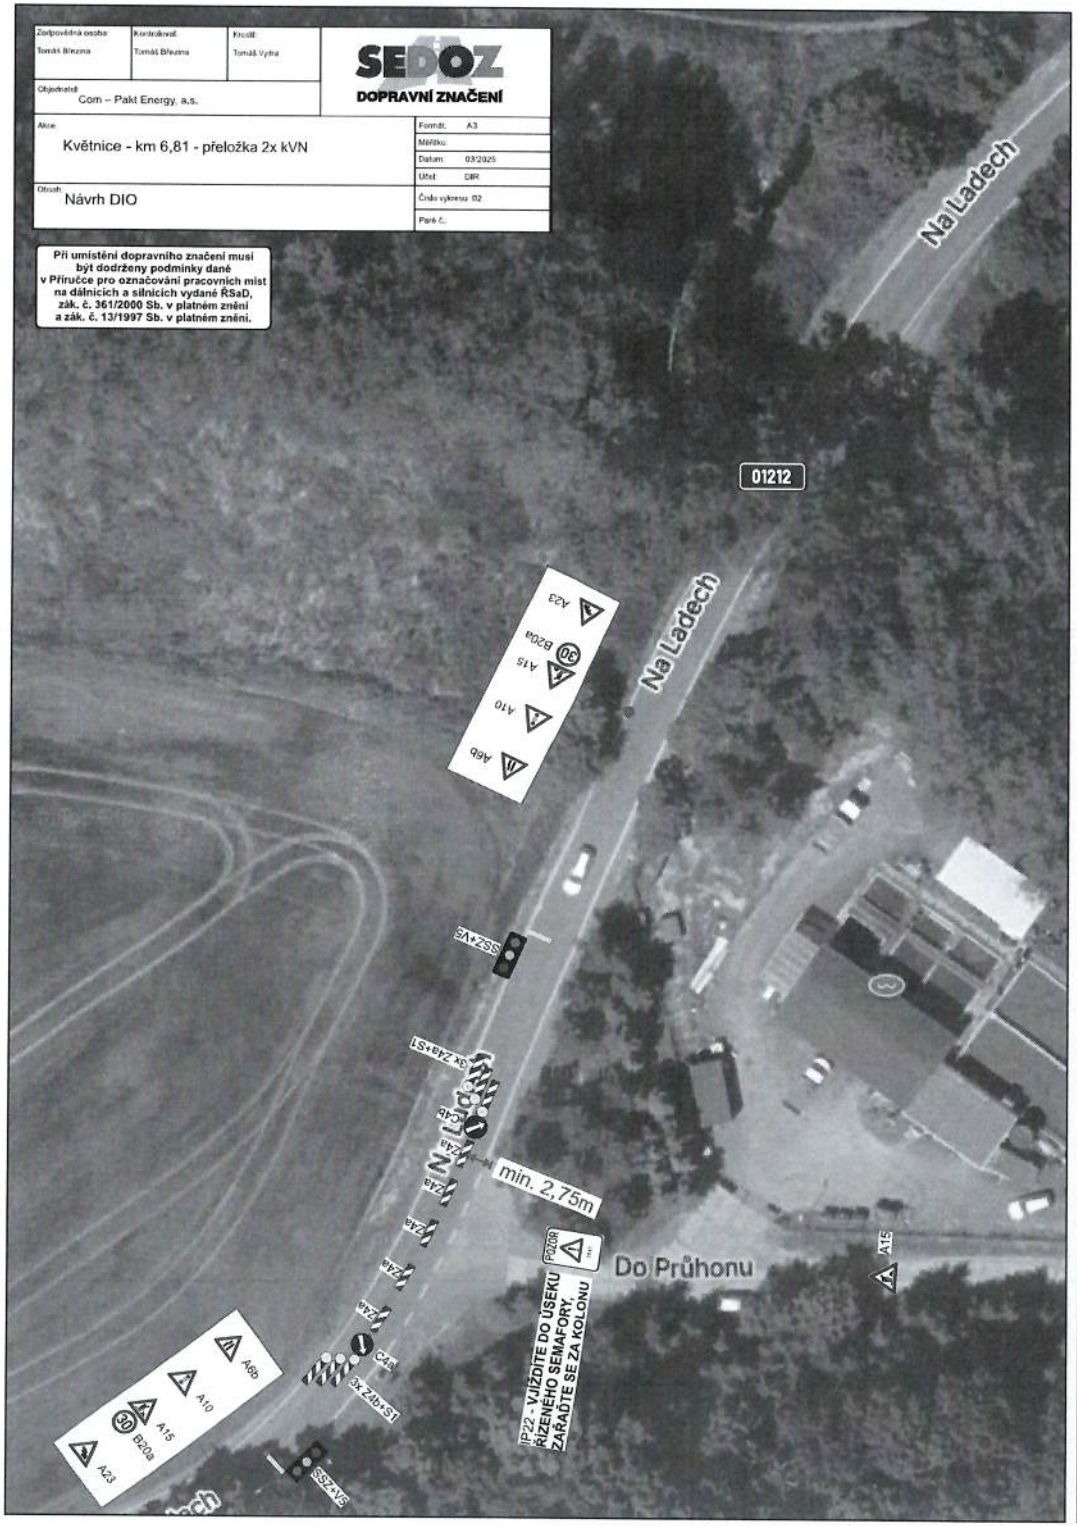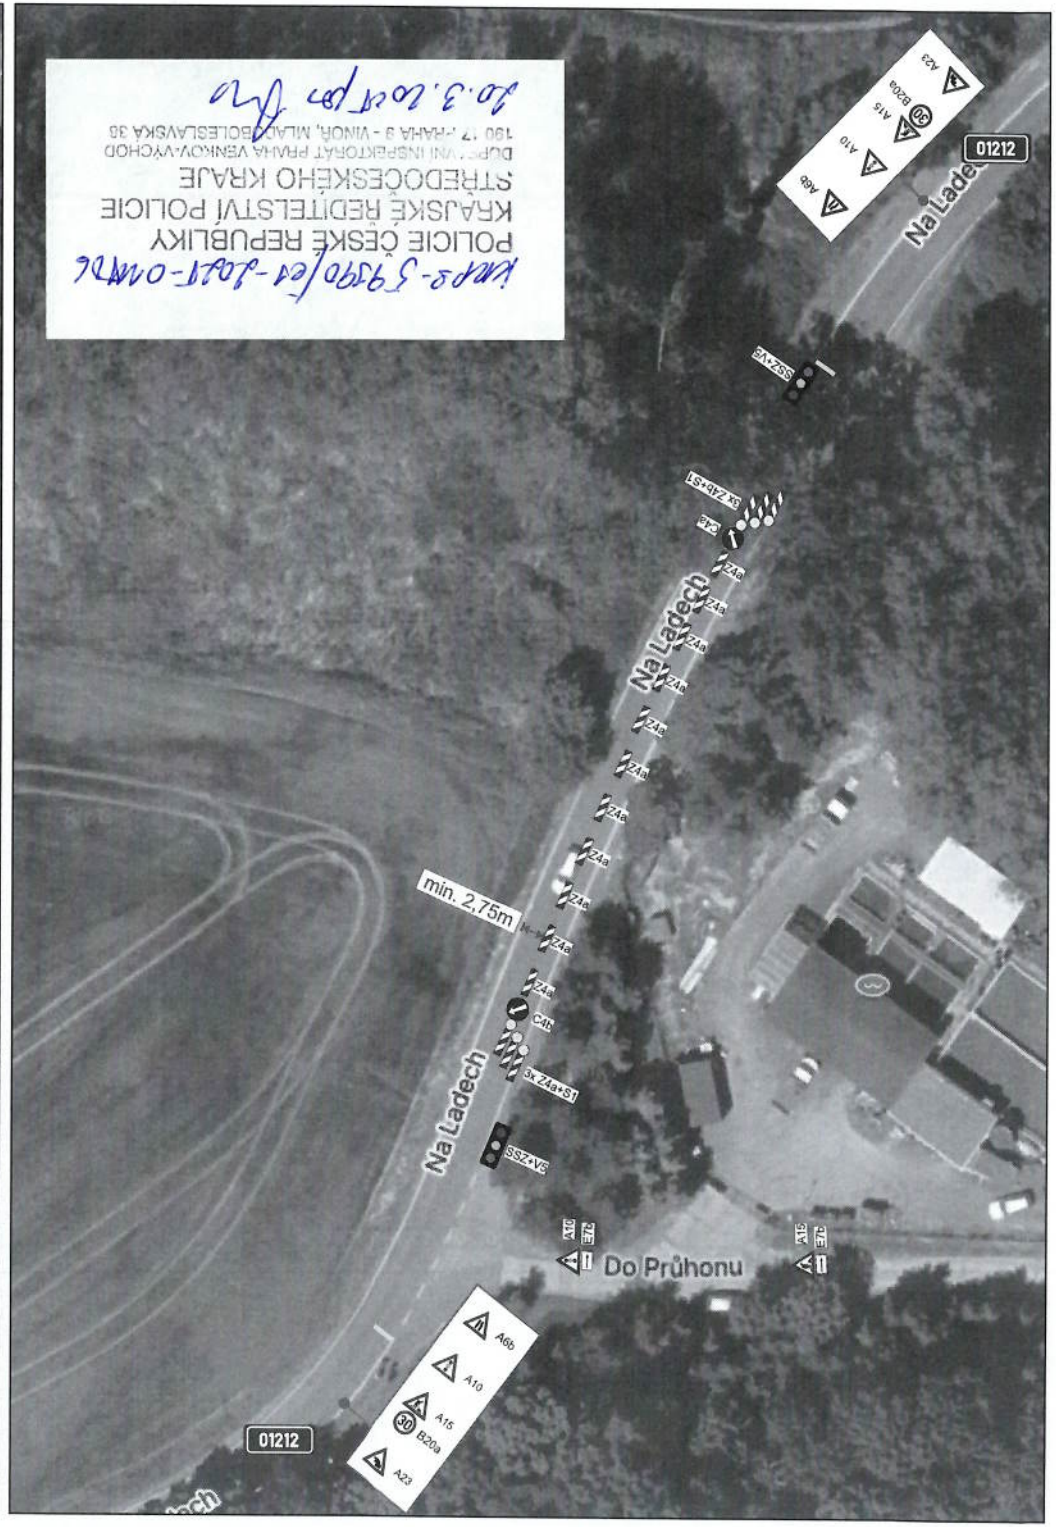
10.3.2021 Fyc