




DŘEVINY BUDOU ODSTRANĚNY OD OSY NOVĚ VYBUDOVANÉ SILNICE I/12 V MINIMÁLNÍM ROZSAHU STANOVENÉM ROZHLEDOVÝM TROJÚHELNÍKEM.

VJEZDY NEBUDOU OPLCENY

VLEČNÉ KŘIVKY VÝJEZDŮ

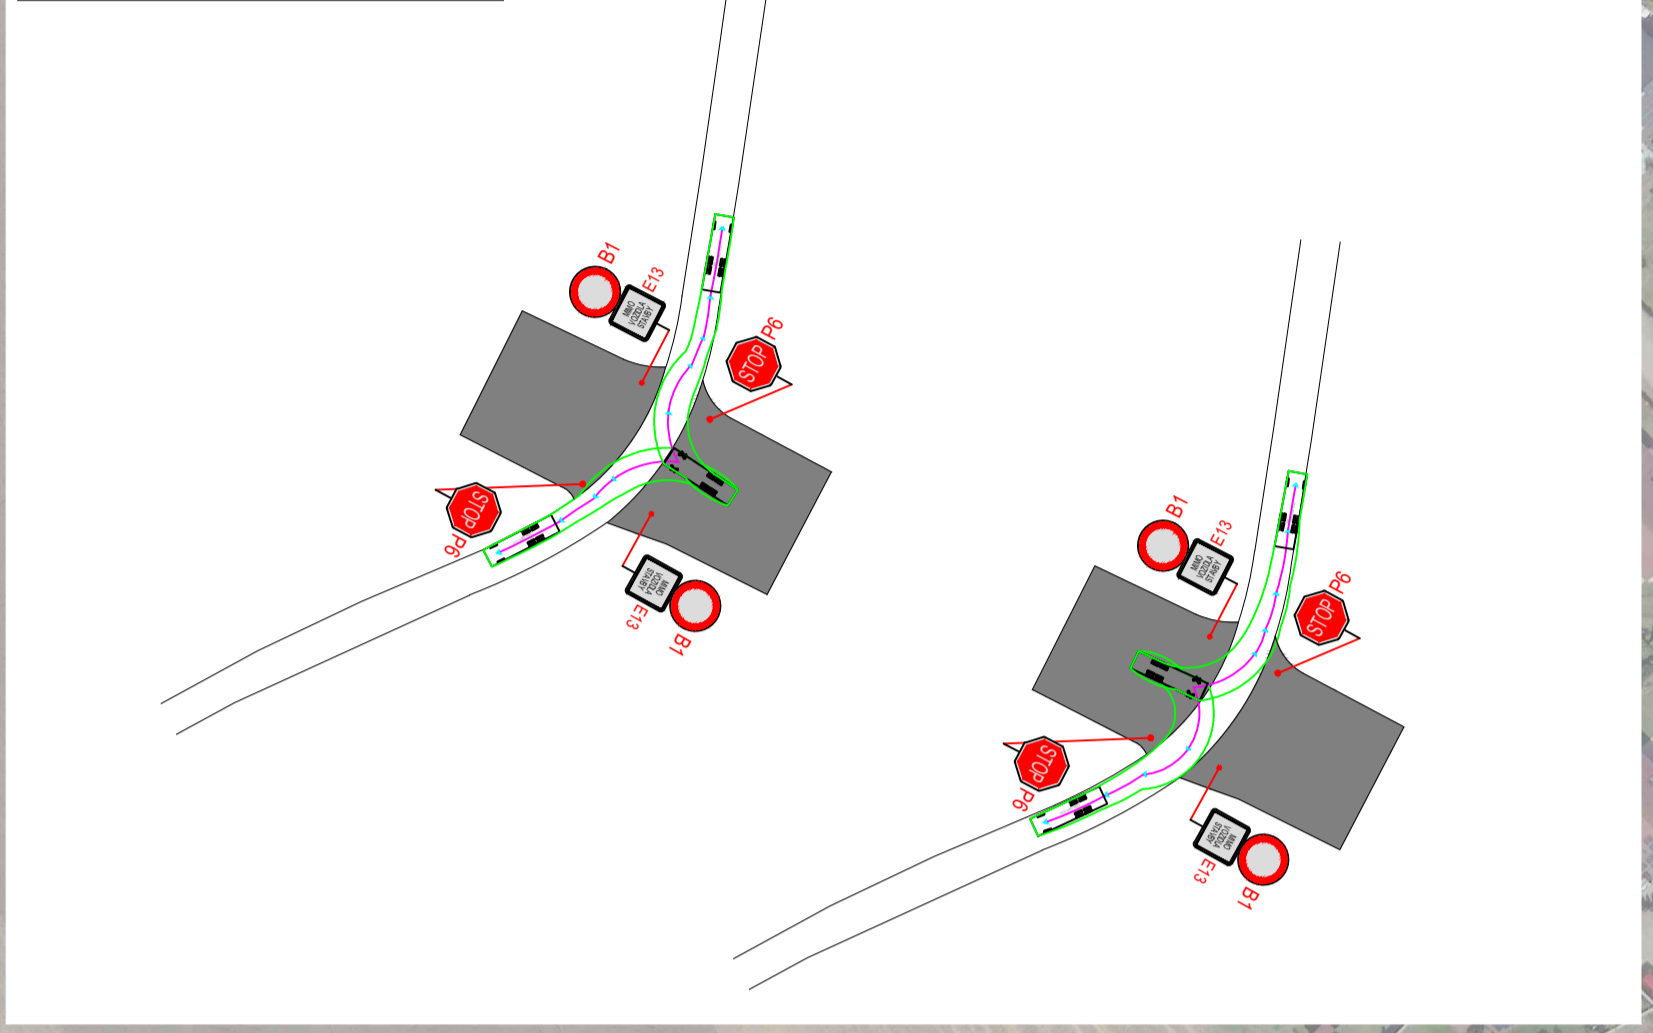

ROZMĚRY VJEZDU/VÝJEZDU ZE STAVENIŠTĚ

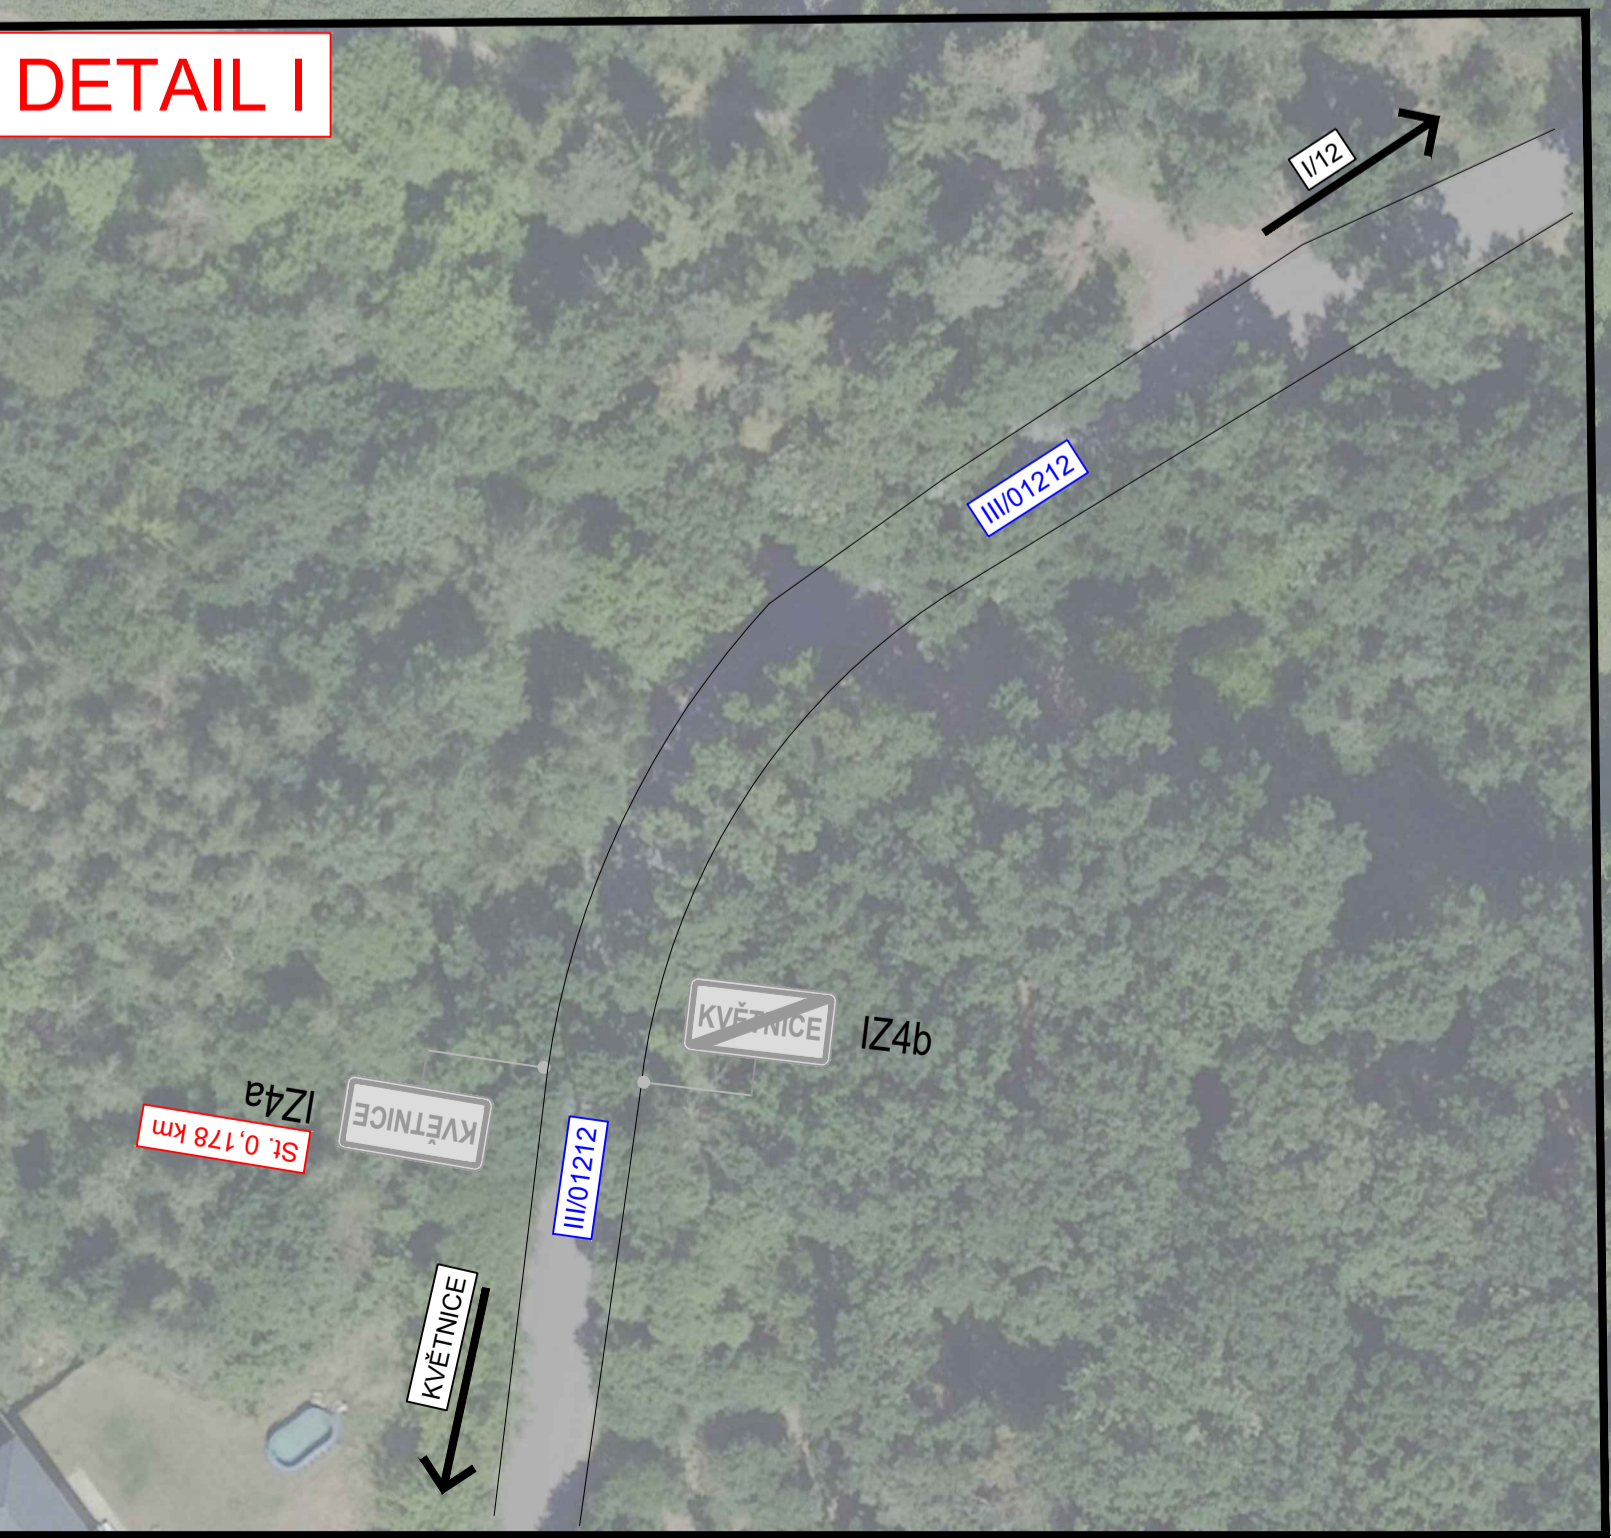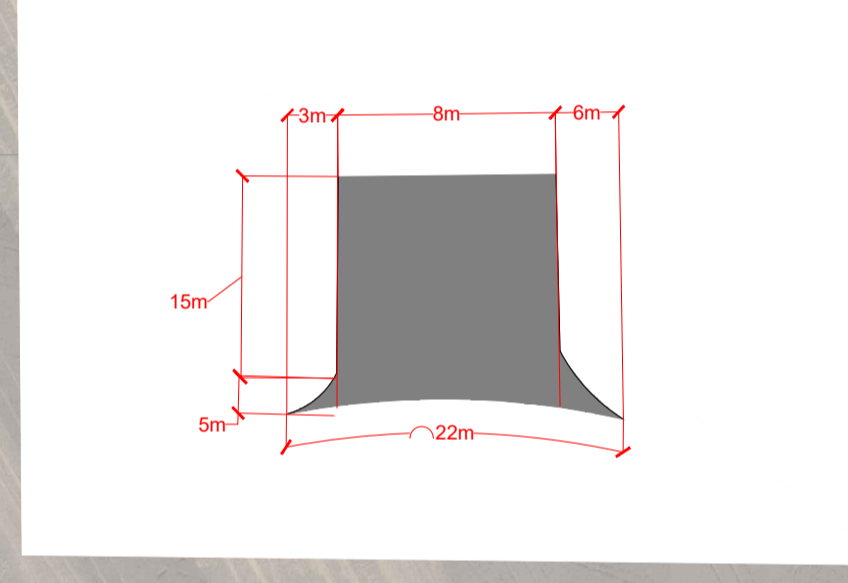

		3K značky s.r.o. Jiráskova 1519, 251 01 Říčany tel.: +420 323 601 237, www.3kznacky.cz, info@3kznacky.cz	
<b>LEGENDA:</b> návrh - SDZ stávající - SDZ	 	<b>AKCE:</b> I/12 - Běchovice - Úvaly - Výjezd vozidel	<b>MĚŘITKO:</b> 1:1000
		<b>PŘÍLOHA:</b> Situace DIO	<b>PŘÍLOHA ČÍSLO:</b> Na Ladech