



ŘEZ v místě napojení:

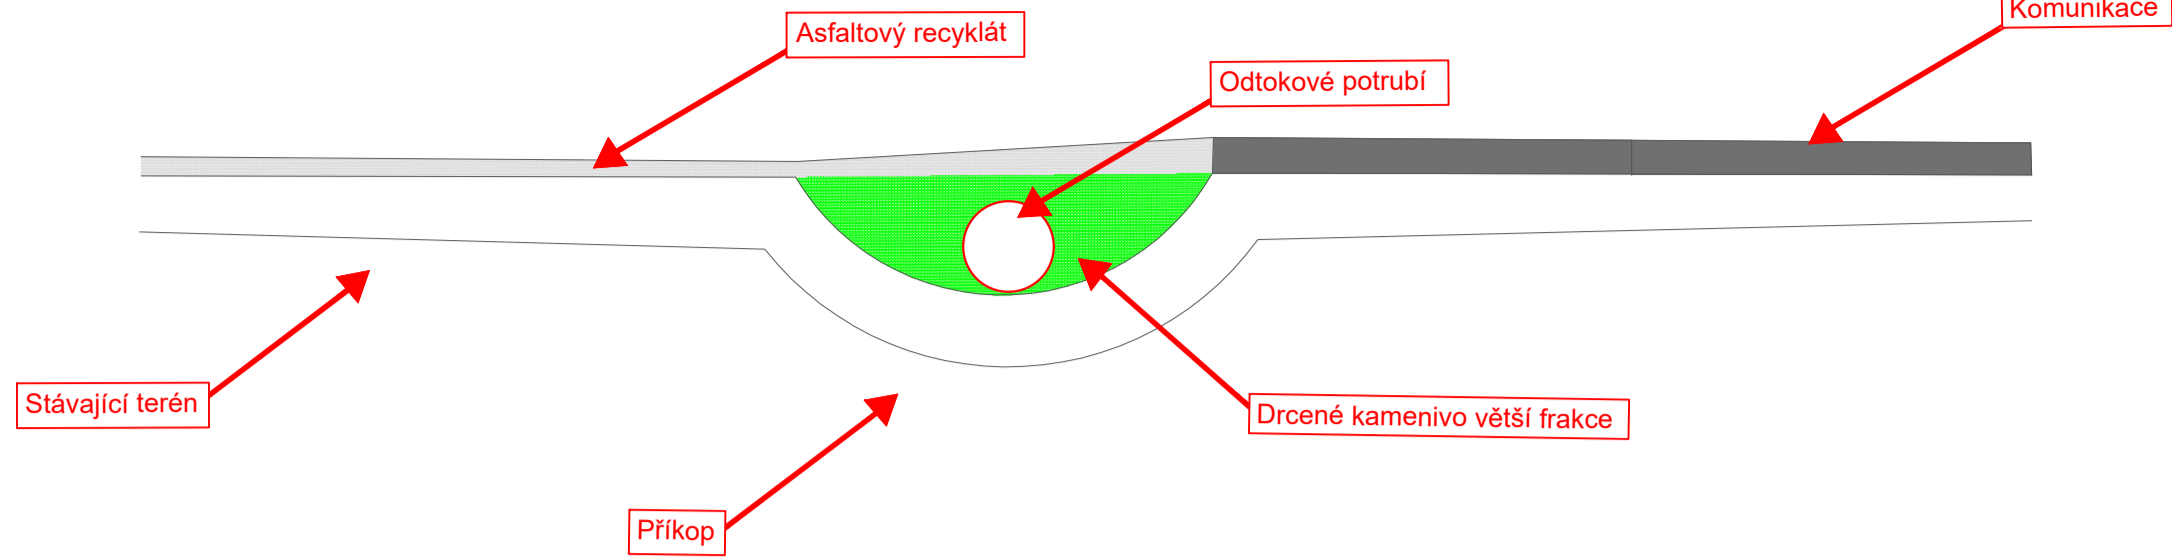


DETAIL II

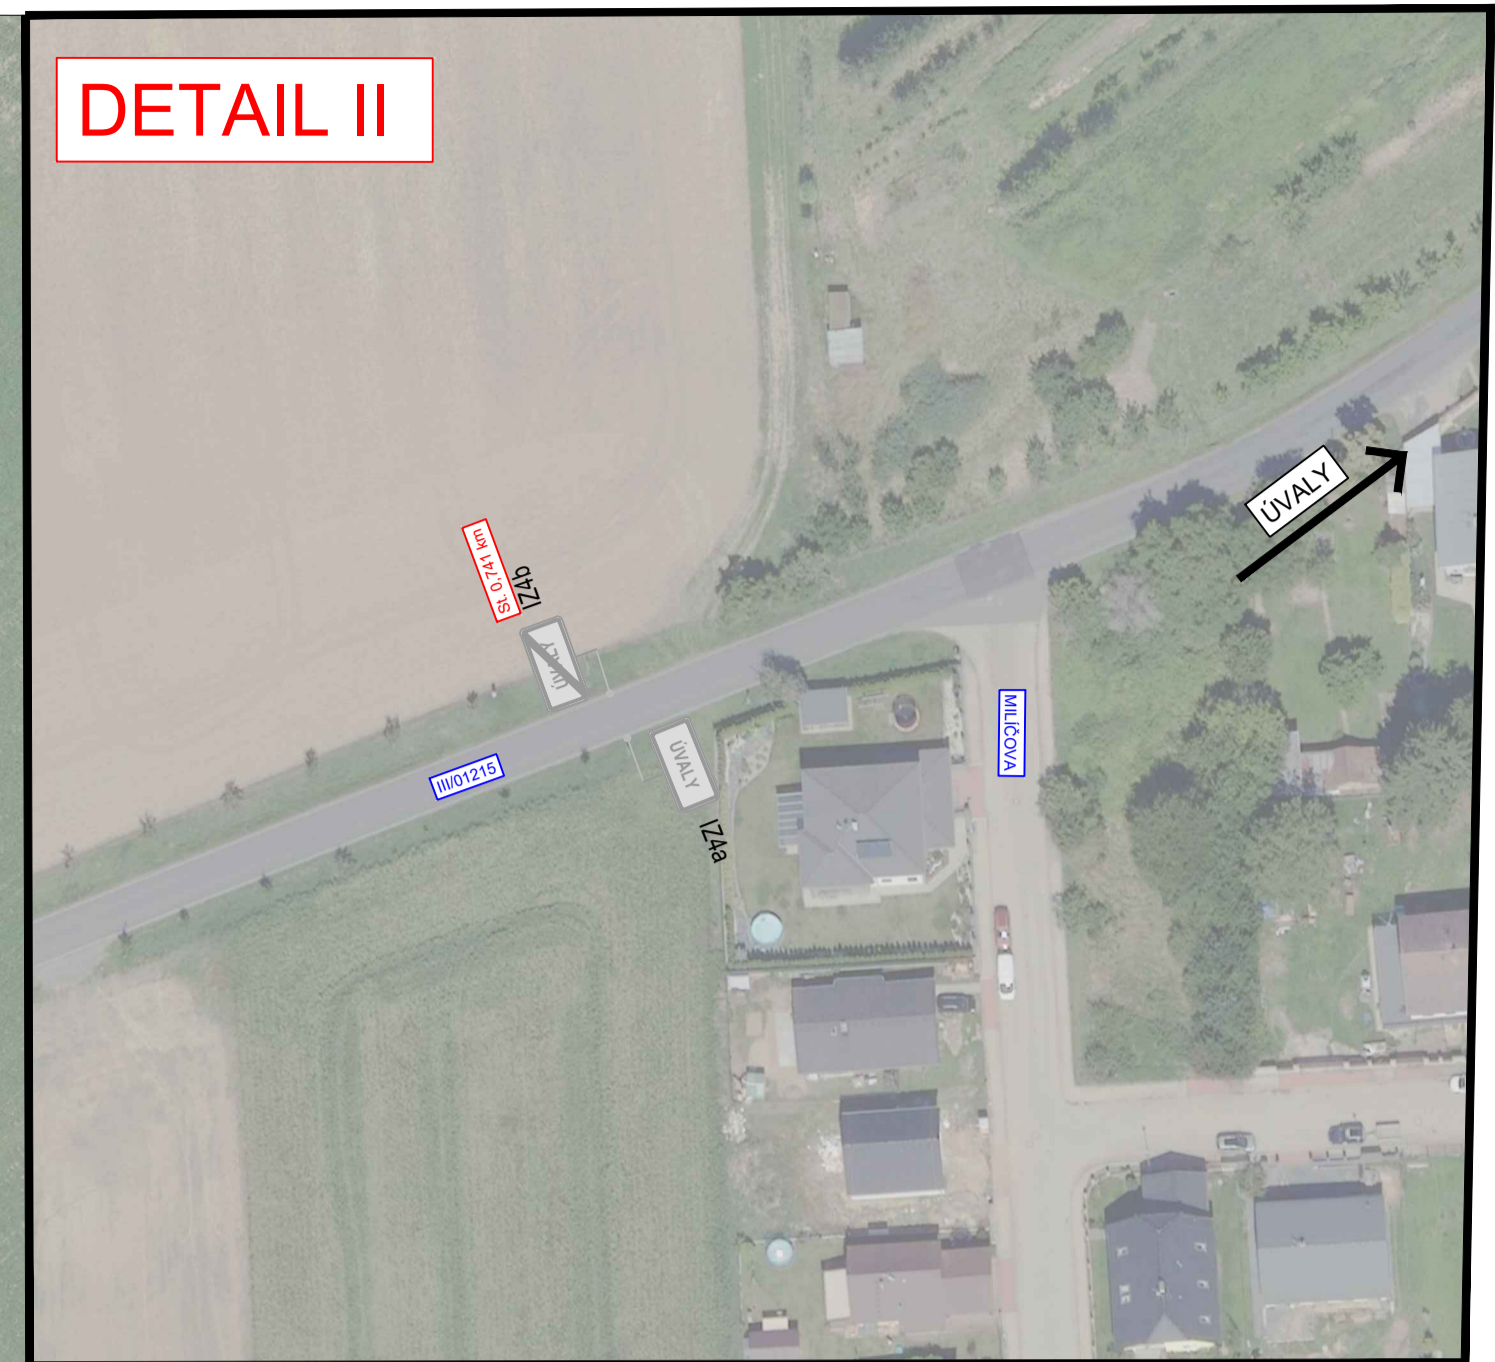


DŘEVINY BUDOU ODSTRANĚNY OD OSY NOVĚ VYBUDOVANÉ SILNICE I/12 V MINIMÁLNÍM ROZSAHU STANOVENÉM ROZHLEDOVÝM TROJÚHELNÍKEM.

VJEZDY NEBUDOU OPLOCENY

VLEČNÉ KŘIVKY VÝJEZDŮ

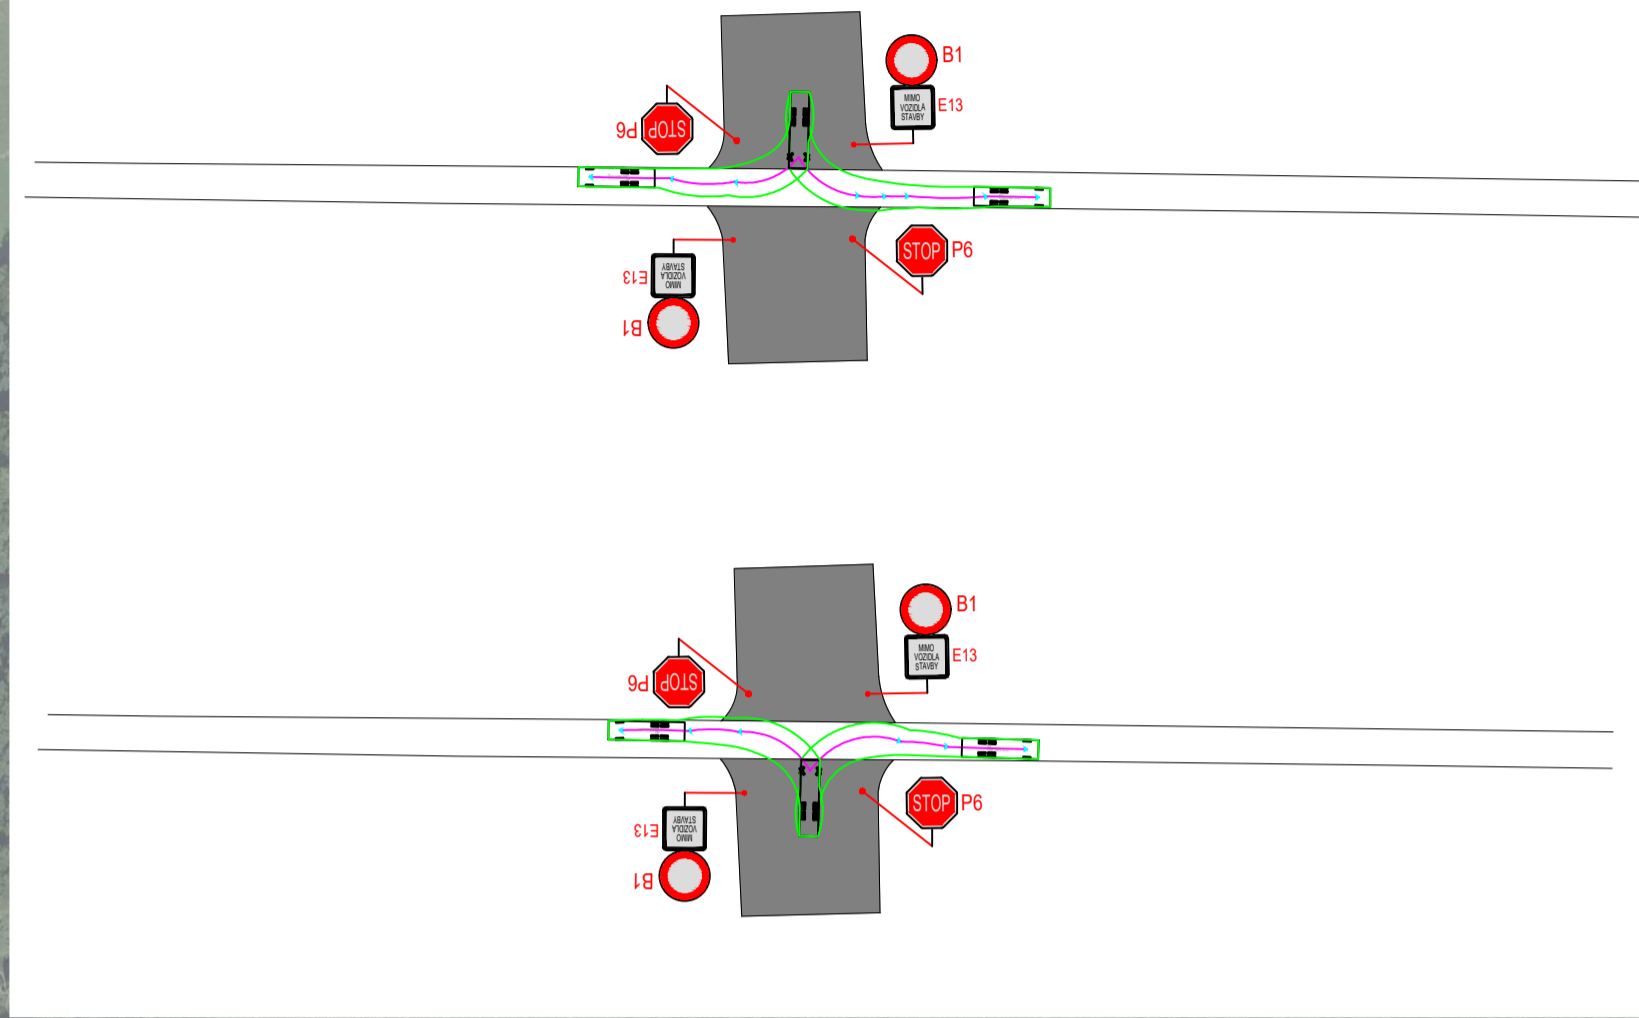


ROZMĚRY VJEZDU/VÝJEZDU ZE STAVENIŠTĚ

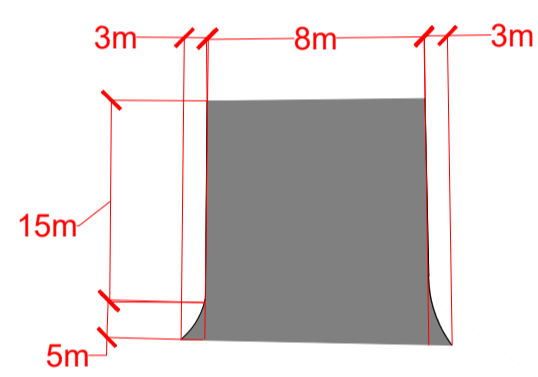

Připojovaný pozemek
parc. č. 932/48

Připojovaný pozemek
parc. č. 932/59

DETAIL I

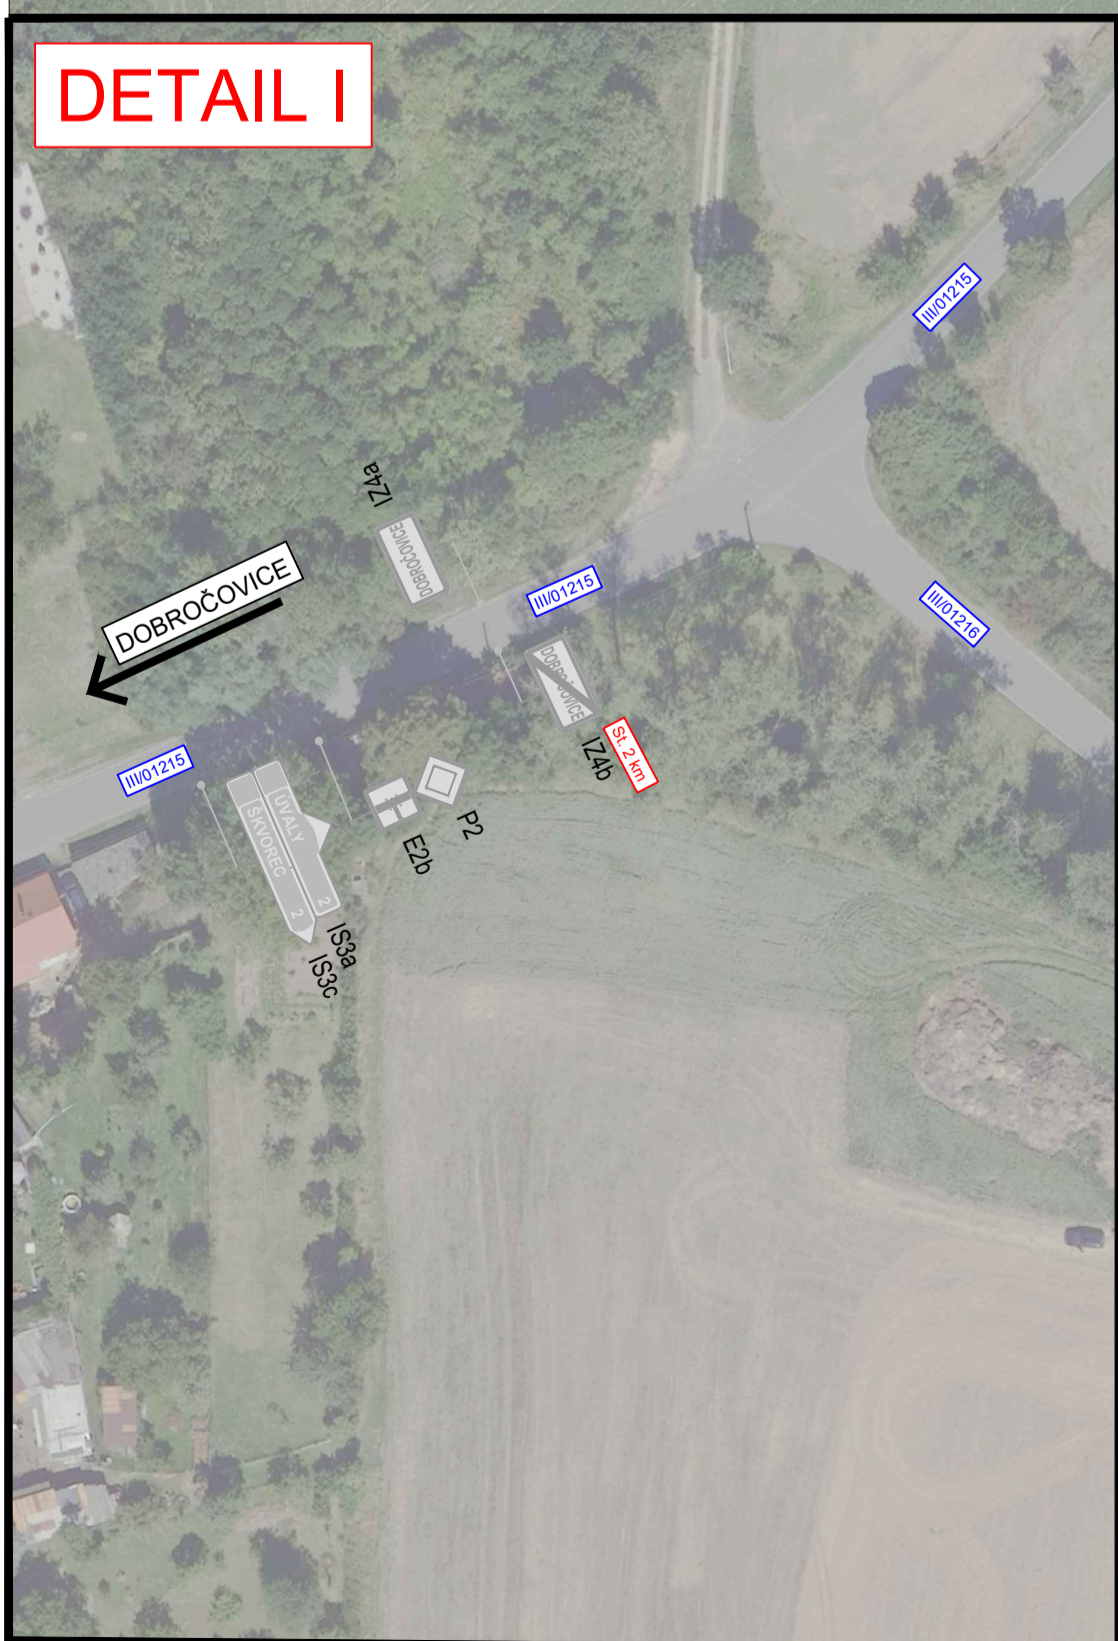

3K značky s.r.o.
Jiráskova 1519, 251 01 Říčany
tel.: +420 323 601 237, www.3kzacky.cz, info@3kzacky.cz

LEGENDA:

návrh - SDZ



stávající - SDZ



AKCE:

I/12 - Běchovice - Úvaly - Výjezd vozidel

MĚŘITKO:
1:1000

PŘÍLOHA:
Situace DIO

PŘÍLOHA ČÍSLO:
Dobročovická