



ŘEZ v místě napojení:

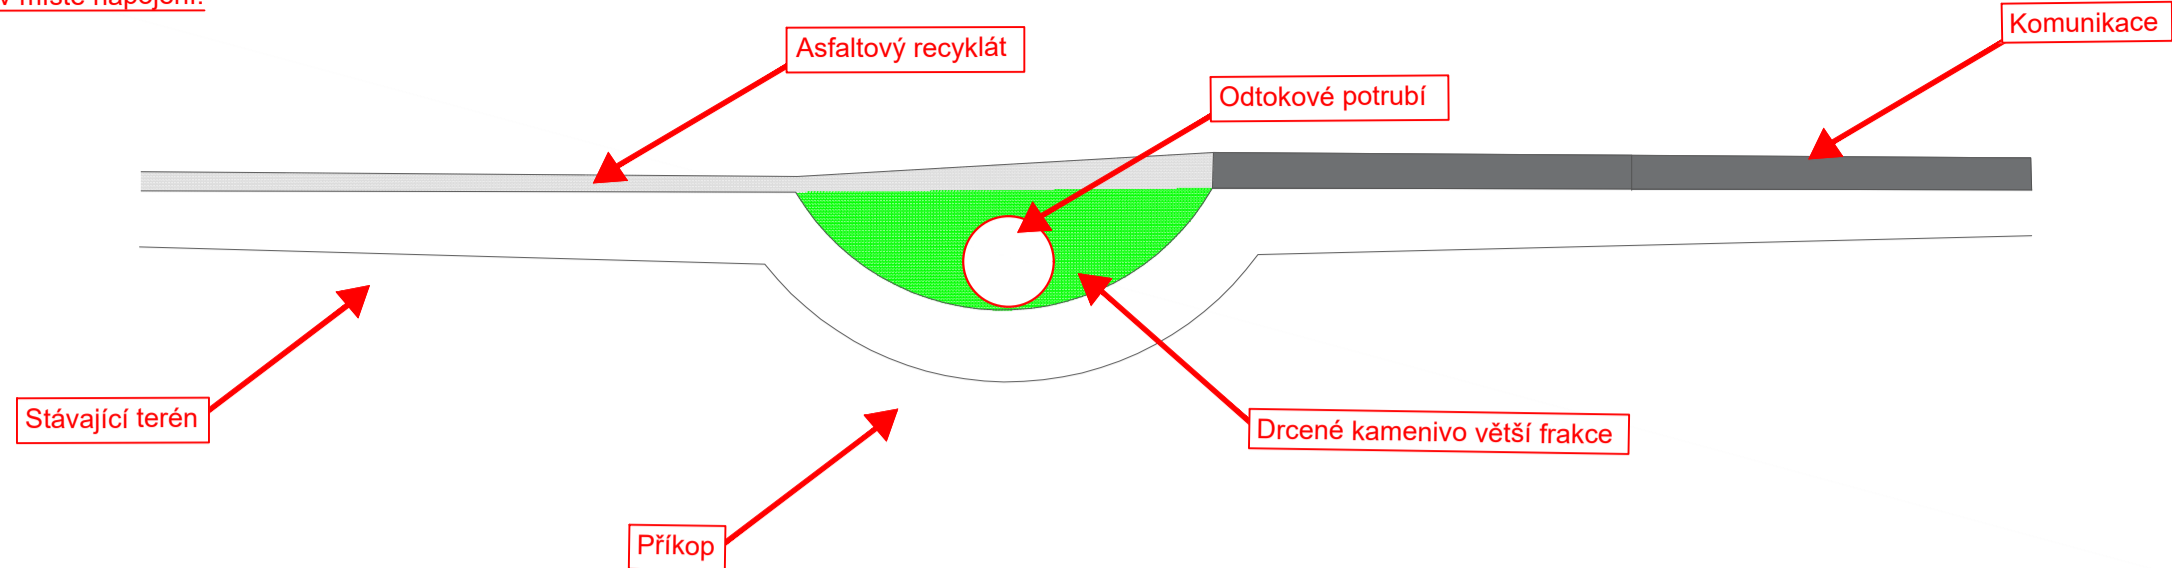


ROZMĚRY VJEZDU/VÝJEZDU ZE STAVENIŠTĚ

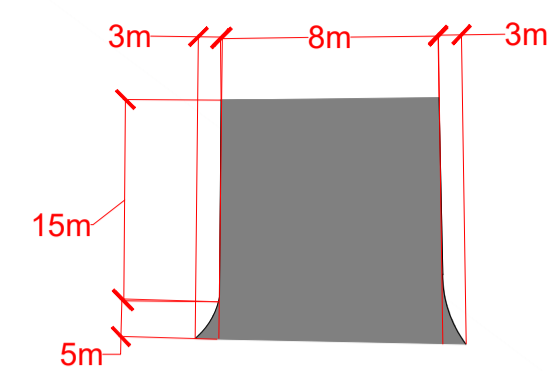


DŘEVINY BUDOU ODSTRANĚNY OD OSY NOVĚ VYBUDOVANÉ SILNICE I/12 V MINIMÁLNÍM ROZSAHU STANOVENÉM ROZHLEDOVÝM TROJÚHELNÍKEM.

VJEZDY NEBUDOU OPLOCENY

VLEČNÉ KŘIVKY VÝJEZDŮ

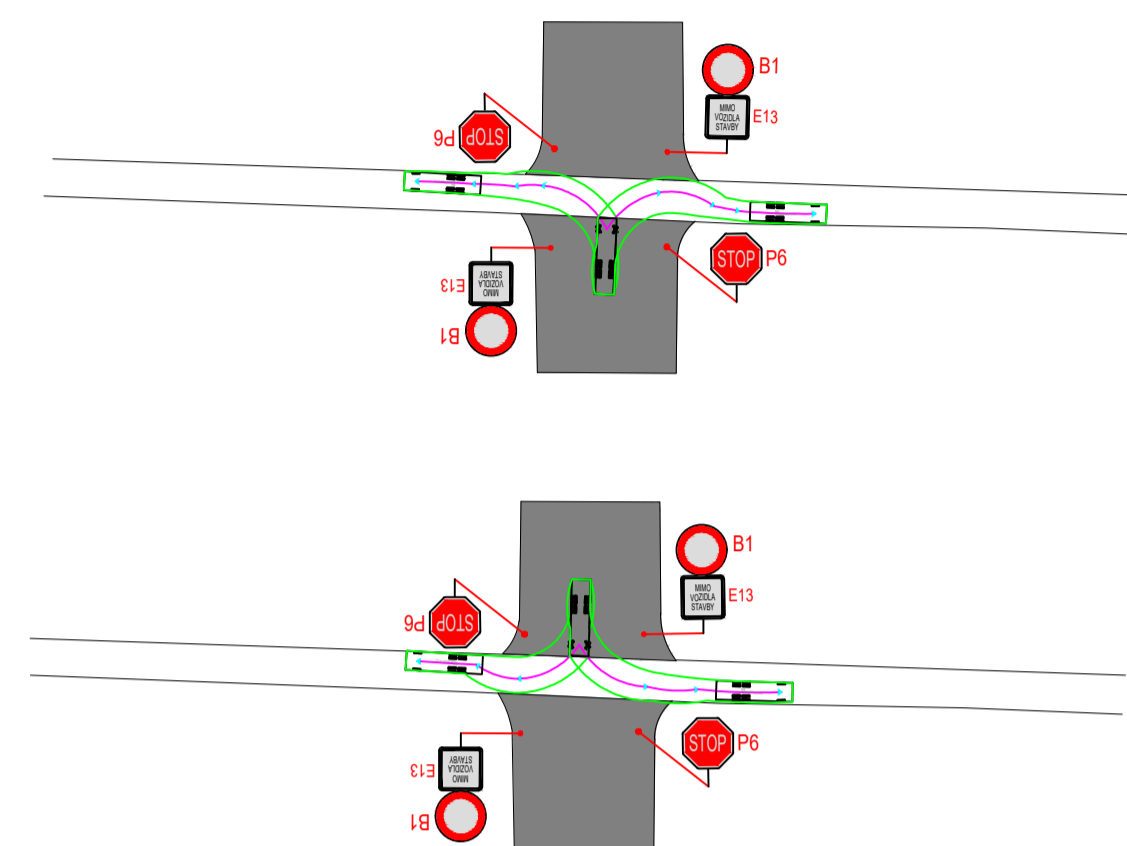


DETAIL I

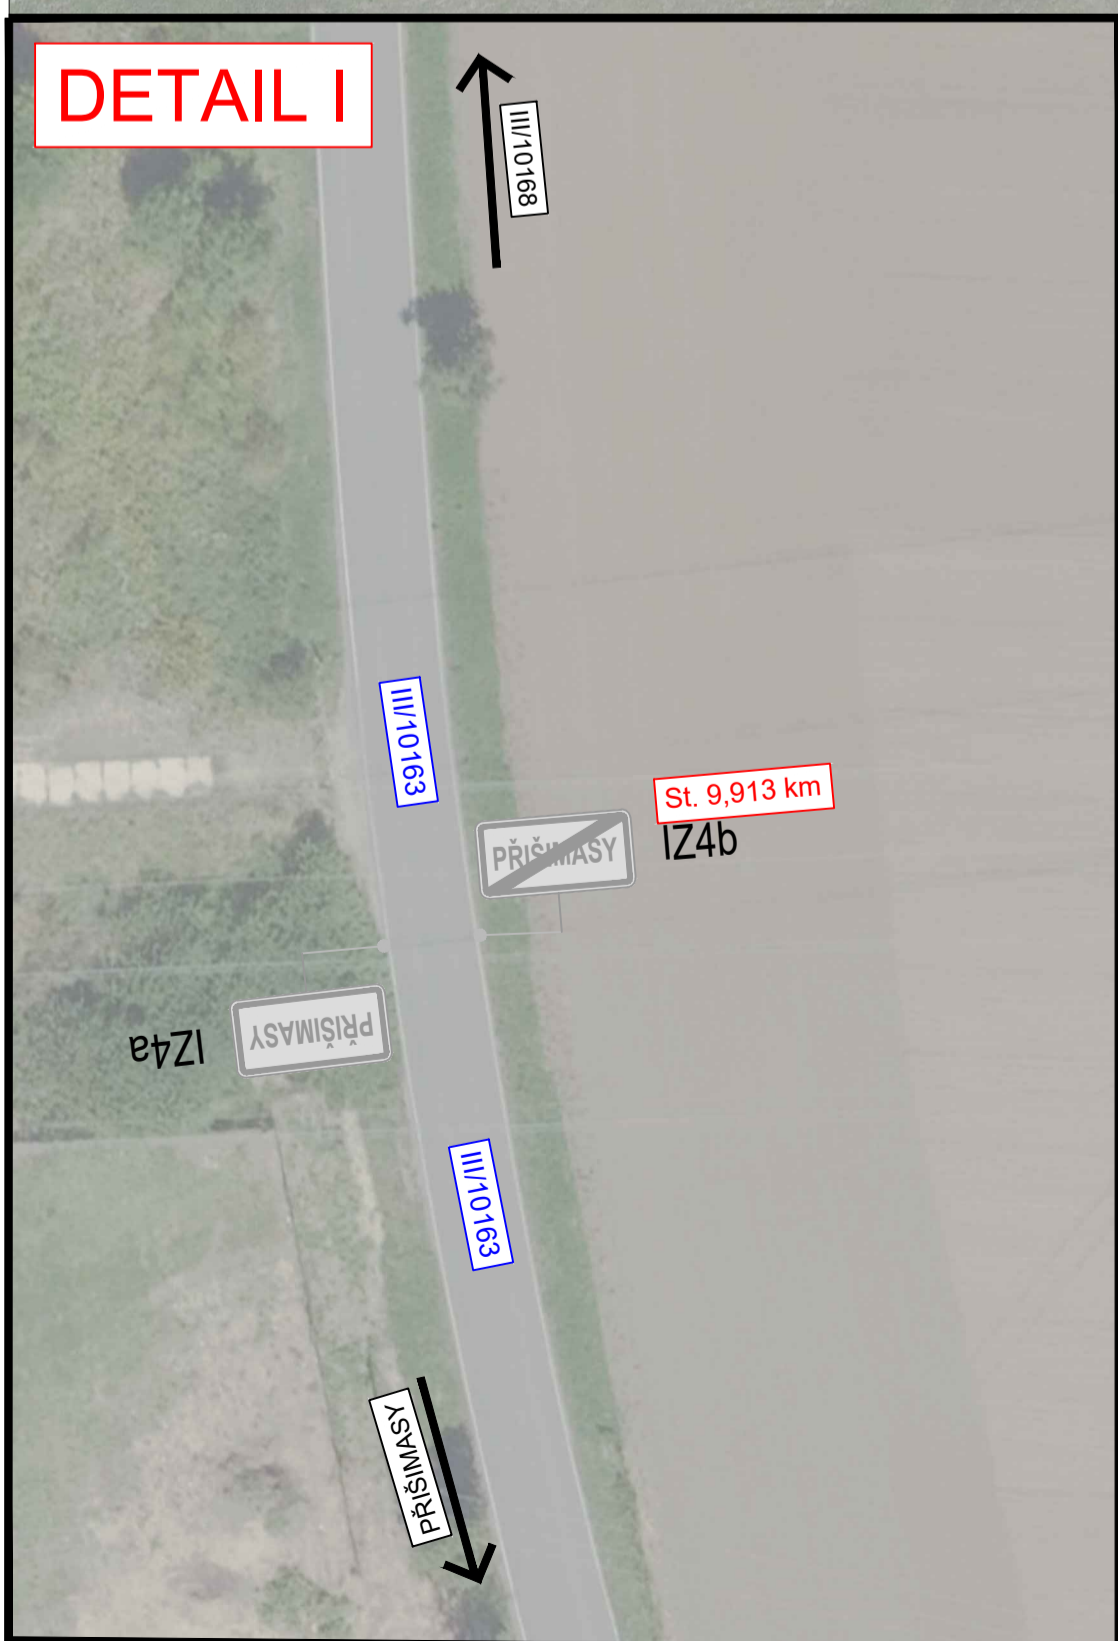

3K značky s.r.o.
 Jiráskova 1519, 251 01 Říčany
 tel.: +420 323 601 237, www.3kznamky.cz, info@3kznamky.cz

LEGENDA:

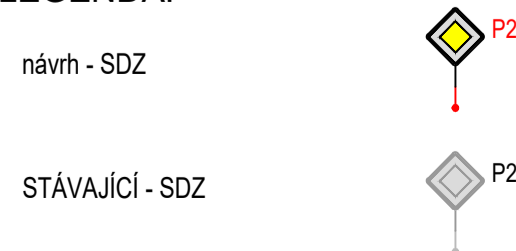

AKCE:

I/12 - Běchovice - Úvaly - Výjezd vozidel

MĚŘITKO:

1:1000

PŘÍLOHA:

Situace DIO

PŘÍLOHA ČÍSLO:

III/10168