



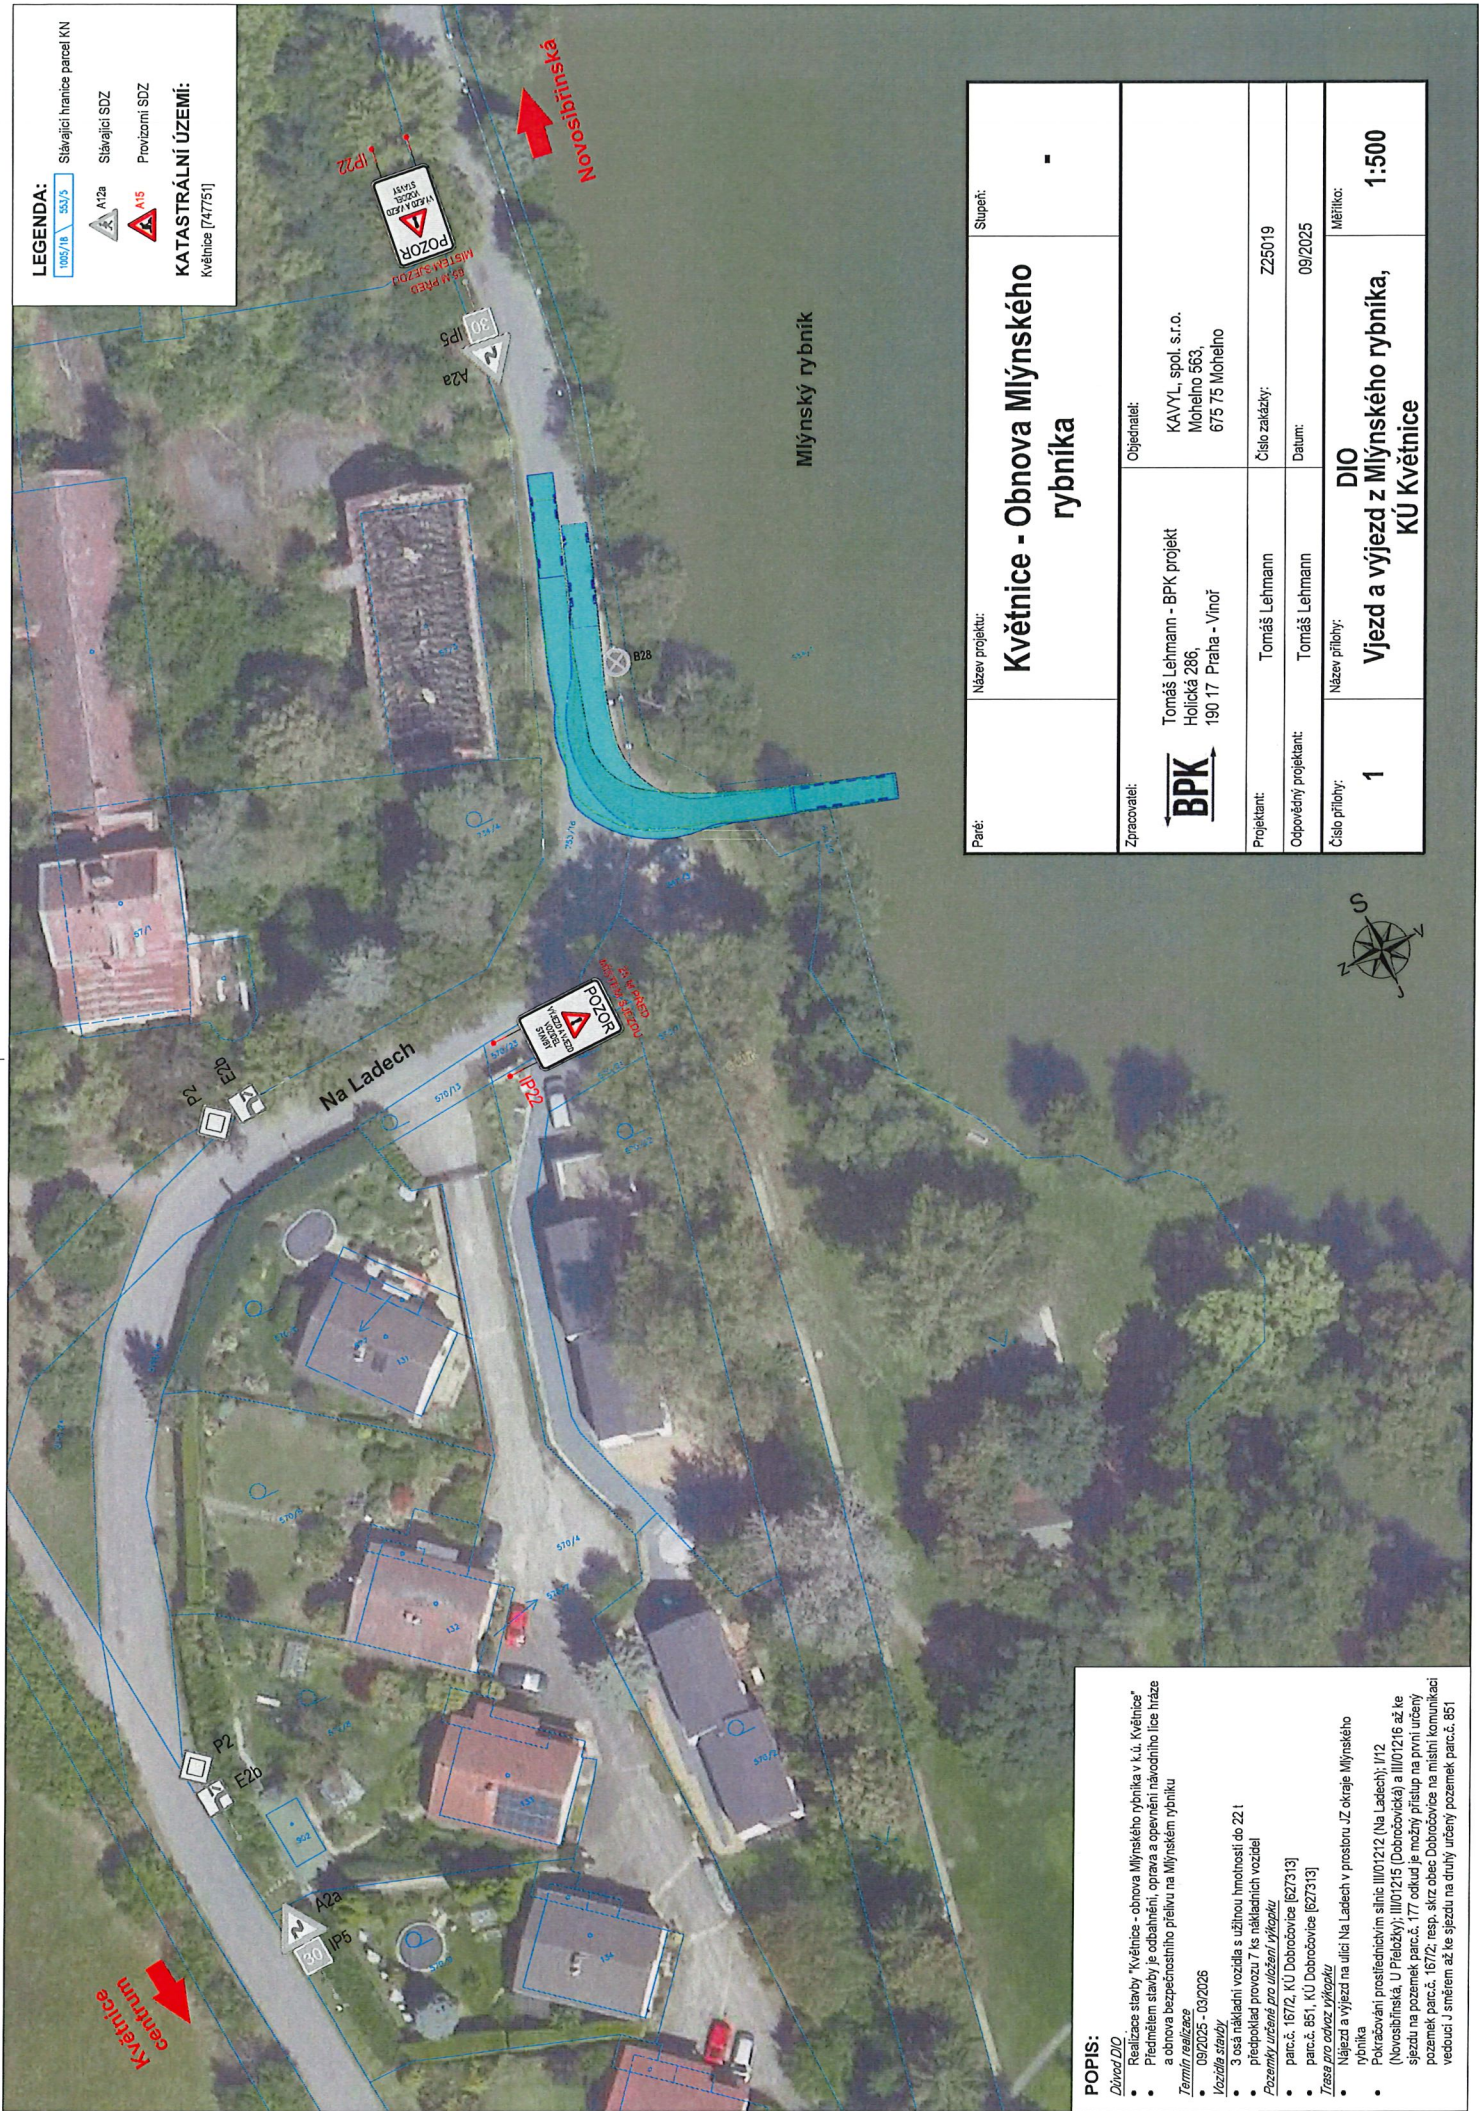

LEGENDA:
100%/1/1 500/1/1
Stávající hranice parcel KN
Stávající SDZ
Stávající SDZ
Provizorní SDZ
KATASTRÁLNÍ ÚZEMÍ:
Květnice [747751]

Paré:	Název projektu:	Suplet:
	Květnice - Obnova Mlýnského rybníka	-
Zpracovatel:	Objednatel:	
BPK	KAVYL, spol. s r.o. Mohlno 563, 675 75 Mohelno	
Projektant:	Číslo zakázky:	
Tomáš Lehmann	Z25019	
Odpovědný projektant:	Datum:	
Tomáš Lehmann	09/2025	
Číslo přílohy:	Název přílohy:	Měřítko:
1	DIO Vjezd a výjezd z Mlýnského rybníka, KÚ Květnice	1:500

POPIS:
Délka DIO
• Realizace stavby "Květnice - obnova Mlýnského rybníka v k.ú. Květnice"
• Přední část stavby je odbavení, oprava a opevnění náhodného lince hráz
• a obnova bezpečnostního přelivu na Mlýnském rybníku
Termín realizace
• 09/2025 - 03/2026
Vozidla stavby
• 3 osá nákladní vozidla s užitnou hmotností do 22 t
• předpokládá provoz 7 ks nákladních vozidel
Pozemky určené pro uložení výjezdu
• parc.č. 1672, KÚ Dobrovice [627313]
• parc.č. 851, KÚ Dobrovice [627313]
Trasa pro odvoz výjezdu
• Nájezd a výjezd na ulici Na Ladech v prostoru UZ okraje Mlýnského rybníka
• Pokračování prosedivním silnicí III/01212 (Na Ladech); I/12 (Novosvětská); II/01215 (Dobrovičská) a III/01216 až ke sjezdu na pozemek parc.č. 177 odkud je možný přístup na první určený pozemek parc.č. 1672, resp. sil. obec Dobrovice na místní komunikaci vedoucí k sjezdu na druhý určený pozemek parc.č. 851

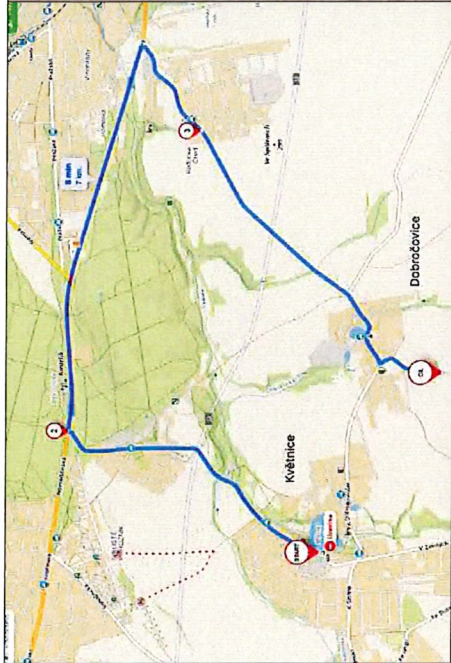

LEGENDA:

- Stávající hranice parcel KN
- Stávající SDZ
- Provizorní SDZ
- KATASTRÁLNÍ ÚZEMÍ:
Dobrušovice [627313]



Sluštice

Dobrušovice



POPIS:

Důvod DIO

- Realizace stavby "Květnice - obnova Mlýnského rybníka v k.ú. Květnice"
- Přednějším stavby je odbavení, oprava a opěvnění návodního lince tržize a obnova bezpečnostního přechodu na Mlýnském rybníku
- Termín realizace: 09/2025 - 03/2026
- Vozidla stavby: 3 osá nákladní vozidla s užitnou hmotností do 22 t
- 3 předpokládá provozu 7 ke nákladních vozidel
- Pozemky určené pro účelem výkopu: parc.č. 1672, KU Dobrušovice [627313]
- Trasa pro odvoz výkopu: parc.č. 851, KU Dobrušovice [627313]
- Nájezd a výjezd na ulici Na Ladech v prostoru JZ okraje Mlýnského rybníka
- Pokračování prostejnickým silnicí II/01212 (Na Ladech) I/12 (Novosilská U Přelouč) II/01215 (Dobrušovičská) a II/01216 až ke sjezdu na pozemek parc.č. 177 odkud je možný přístup na první určený pozemek parc.č. 1672, resp. skrz obec Dobrušovice na místní komunikaci vedoucí J směrem až ke sjezdu na druhý určený pozemek parc.č. 851

Paré:	Název projektu:	Stupeň:
	Květnice - Obnova Mlýnského rybníka	-
Zpracovatel:	Objednatel:	
BPK	KAVYL spol. s r.o. Mohelno 563, 675 75 Mohelno	
Projektant:	Tomáš Lehmann	Číslo zakázky: ZZ5019
Odpovědný projektant:	Tomáš Lehmann	Datum: 09/2025
Číslo přílohy:	Název přílohy:	Měřítko:
2	DIO Vjezd a výjezd z pozemku parc.č. 851, KÚ Dobrušovice	1:500



Pozemek
parc.č. 167/2
Dobručovice

POZOR
VÝJEZD
VODNÍ
STAVBY
100 M PŘED
MÍSTEM SJEZDU
IP22

Škvrtec

LEGENDA:

1005/16

553/5

Stávající hranice parcel KN

A12a

Stávající SDZ

A15

Provizorní SDZ

KATASTRÁLNÍ ÚZEMÍ:
Dobručovice [627313]

Paré:	Název projektu:	Stupeň:
	Květnice - Obnova Mlýnského rybníka	-
Zpracovatel:	Objednatel:	
BPK	KAVYL, spol. s r.o. Mohléno 563, 675 75 Mohelno	
Projektant:	Číslo zakázky:	
Tomáš Lehmann	Z25019	
Opověřený projektant:	Datum:	
Tomáš Lehmann	09/2025	
Číslo přílohy:	Název přílohy:	Měřítko:
3	DIO Vjezd a výjezd z pozemku parc.č. 167/2, KÚ Dobručovice	1:500

- POPIS:
- Dílo DIO*
- Realizace stavby "Květnice - obnova Mlýnského rybníka v k.ú. Květnice"
 - Přední část stavby je odbahnění, oprava a opěvnění návodního lince hráze a obnova bezpečnostního přelivu na Mlýnském rybníku
 - Termín realizace*
 - 09/2025 - 03/2026
 - Vozidla stavby*
 - 3 osá nákladní vozidla s užšími hmotnostmi do 22 t
 - Předpoklad provozu 7 ks nákladních vozidel
 - Pozemky určené pro uložení výkopů*
 - parc.č. 167/2, KÚ Dobručovice [627313]
 - parc.č. 851, KÚ Dobručovice [627313]
 - Trasa pro odvoz výkopů*
 - Nájezd a výjezd na ulici Na Ladech v prostoru ÚZ okraje Mlýnského rybníka
 - Pokračování projektovaného silnice III/01212 (Na Ladech) II/2 (Neusobínská, U Přelouží, III/01215 (Dobručovická) a III/01216 až ke sjezdu na pozemek parc.č. 177 odkud je možný přístup na první určený pozemek parc.č. 167/2, resp. skrz obec Dobručovice na místní komunikaci vedoucí J směrem až ke sjezdu na dříve určený pozemek parc.č. 851