




M1 - molo z odolného dřeva (dub), s nástupním schodem, vyrovnávající výškový rozdíl, plováky z ocelových znikovaných ráků s celoobjemovou výplní, svislé kotvení přes dalby či ramenové uchycení, 3x8 m, atypický rozměr v SZ rohu rybníka, cca 3x3 m

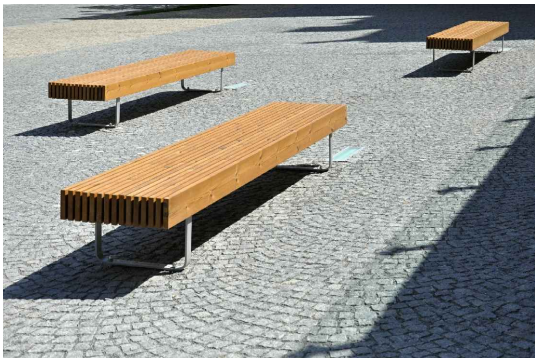

L1 - lavička bez opěrky, 2900x530x683 mm borovice TW



M2 - dřevěné sedáky z odolného dřeva (dub), umístěné na sanovaný betonový okraj rybníka, 1000x500x40 mm




L2 - lavička konzolová na zídku, 2900x530x420 mm, borovice TW



S2 - prefabrikované betonové schodišové stupně hladké, 1000x400x150mm



Z1 - modulární přístřešek k zastávkám MHD, 2820x1846x2567 mm, bez bočnic, skleněná záda, skleněná/polykarbonátová střeška, sedák z borovice TW

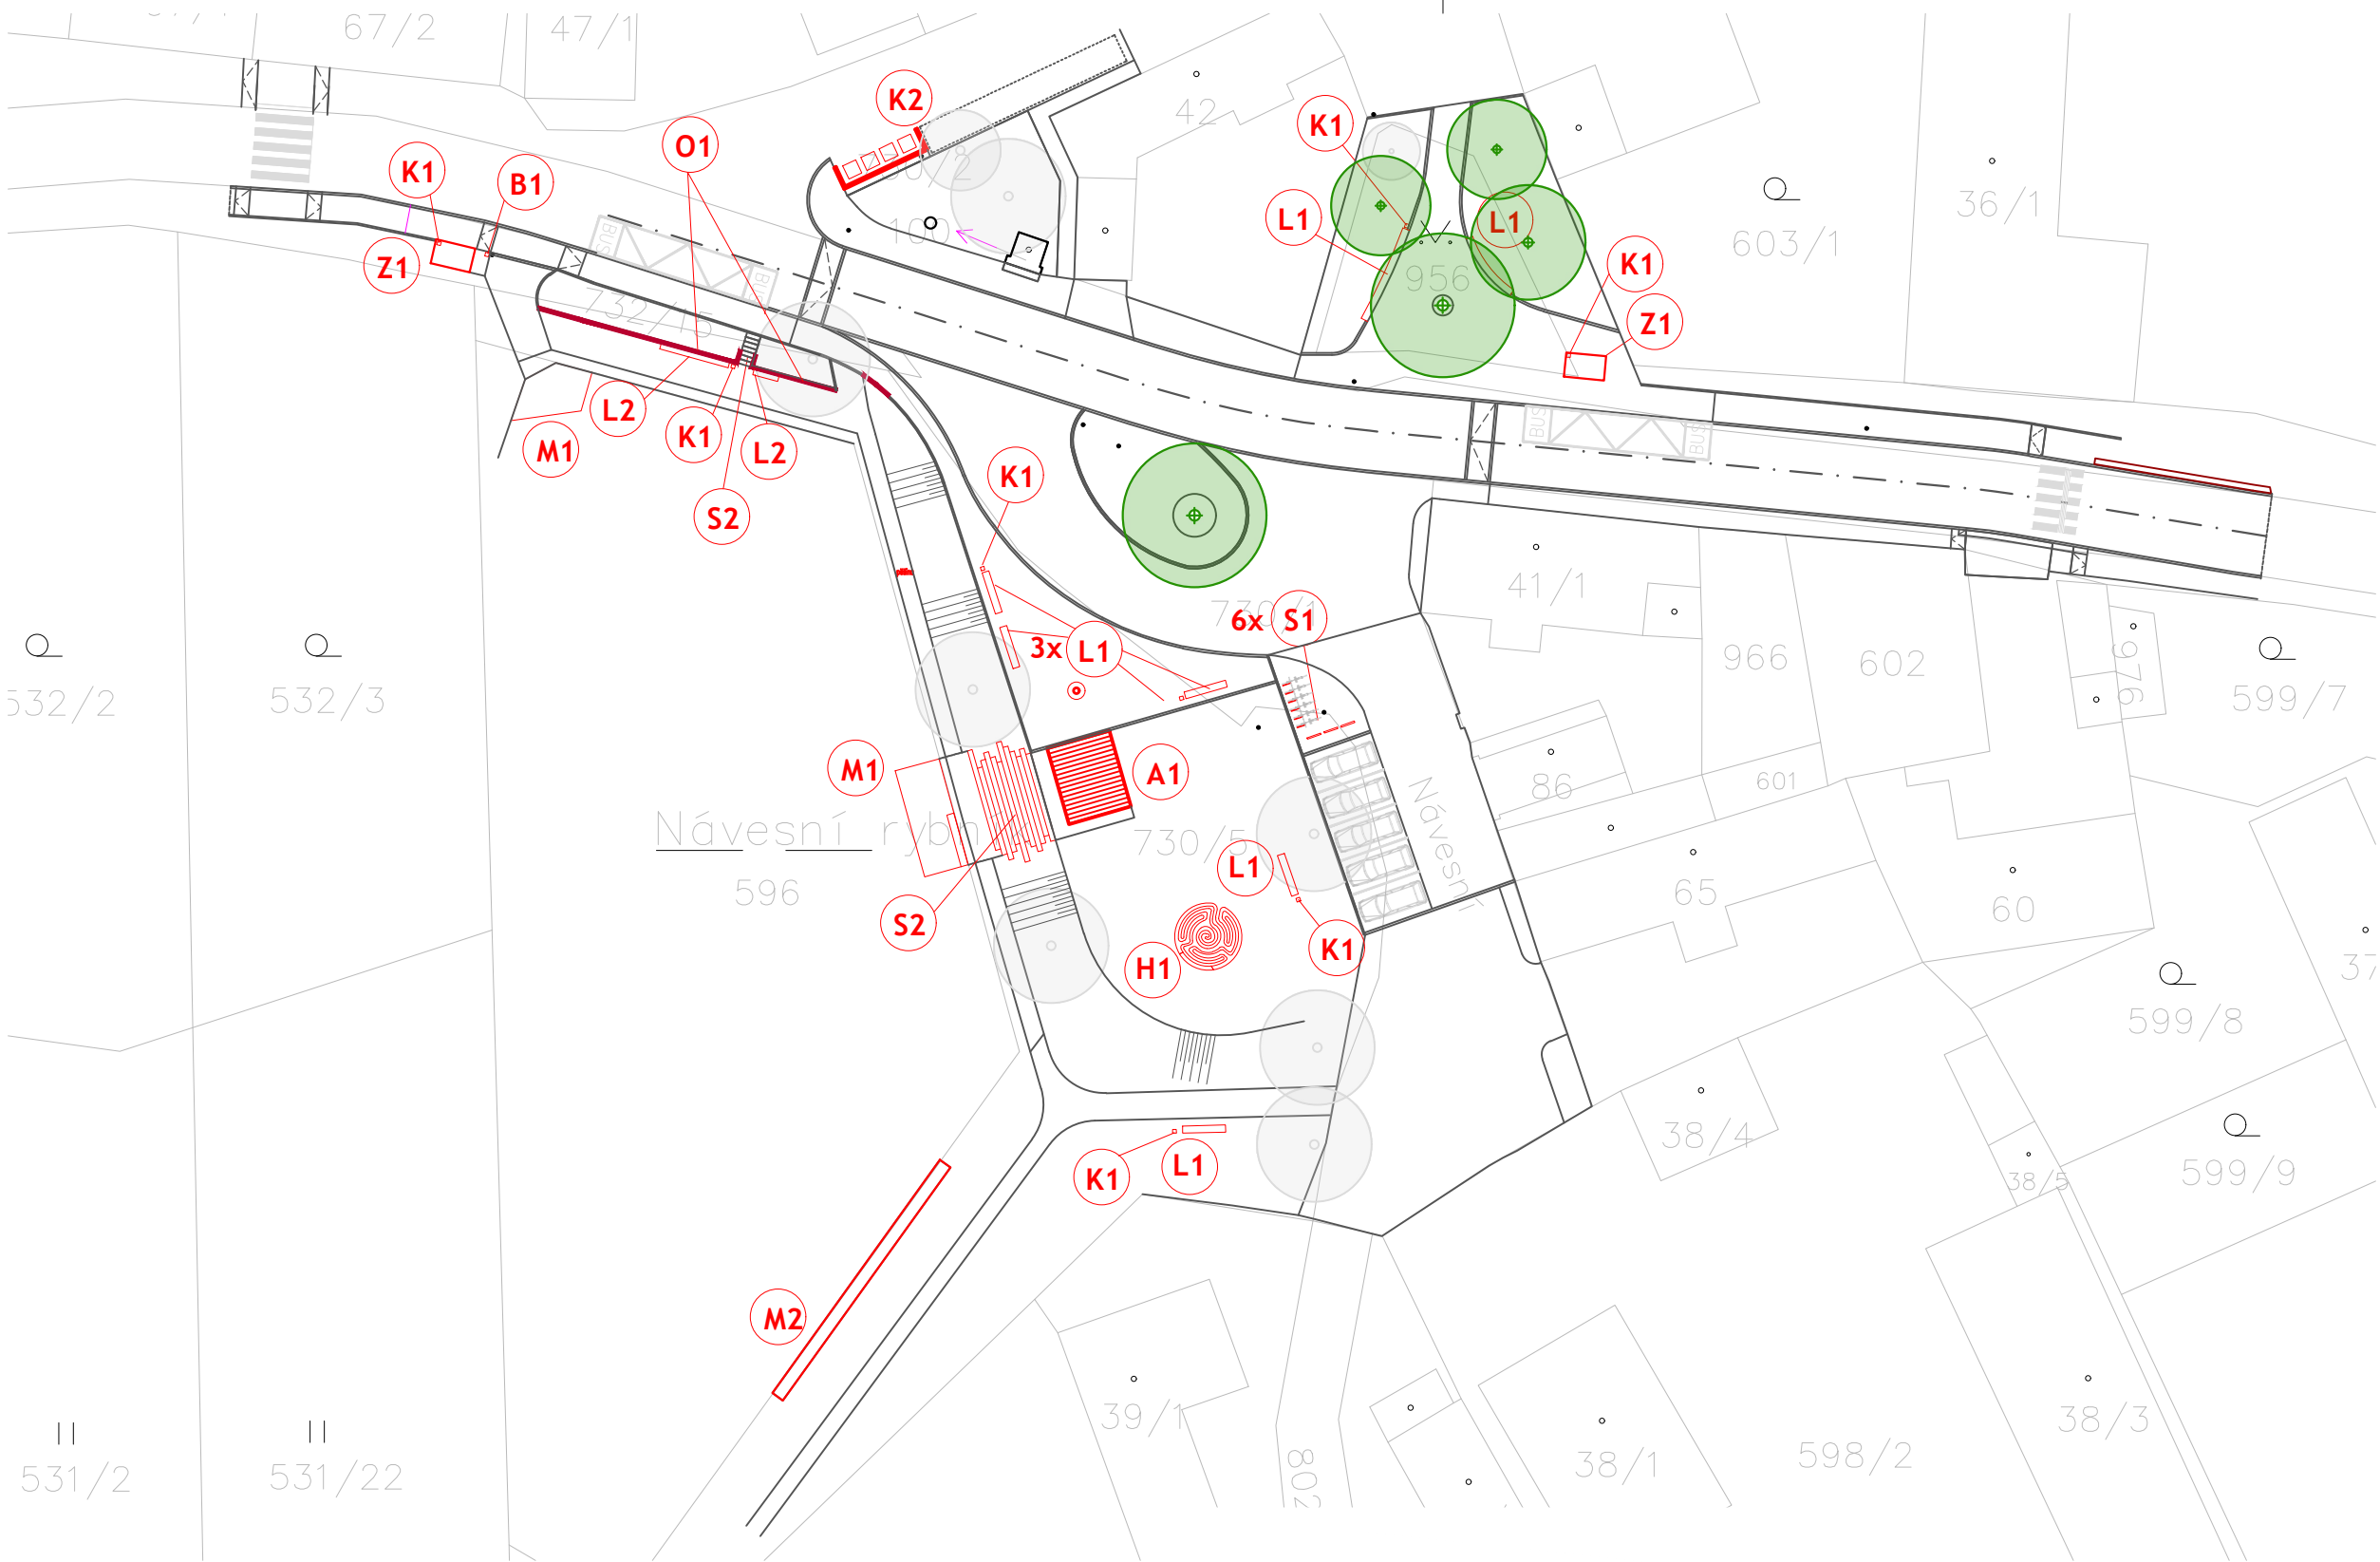

O1 - zídkový prefabrikát hladký, v=max 600 x 80 mm



S1 - Jednoduchý stojan na kola, 600x60X1005 mm, Zinkovaná ocelová konstrukce, otvení pod dlažbu se skrytými šrouby



C1 - Celoocelovy uzavřeny odpadkový koš, 32 l, bez víka do vřazovacího prostoru, 260260X985 mm



H1 - přírodní labyrint, betonové kostky/štěrk, tráva, průměr 5m

K2 - samostatný výkres

A1 - samostatný výkres

B1 - poštovní schránka

±0.000=271.70

PROJEKT **REVITALIZACE NÁVSI V KVĚTNICI**

k.ú. Květnice [747751]

INVESTOR **Obec Květnice**  
K Dobročovicům 35, 250 84 Květnice

ARCHITEKT **Ing. arch. Zuzana Johanidesová MA**  
**ČKA 04847**  
**Ing. arch. Zuzana Boušková**  
Opletalova 1434  
252 63 Roztoky  
t: 605 729 056  
e: zuzka.johanides@gmail.com

STUPEŇ **STUDIE**

VÝKRES **SITUACE MOBILÁŘE**

MĚŘÍTKO	1:500	Č.VÝKRESU	PARÉ
FORMÁT	2XA4	12	
DATUM	05/2022		