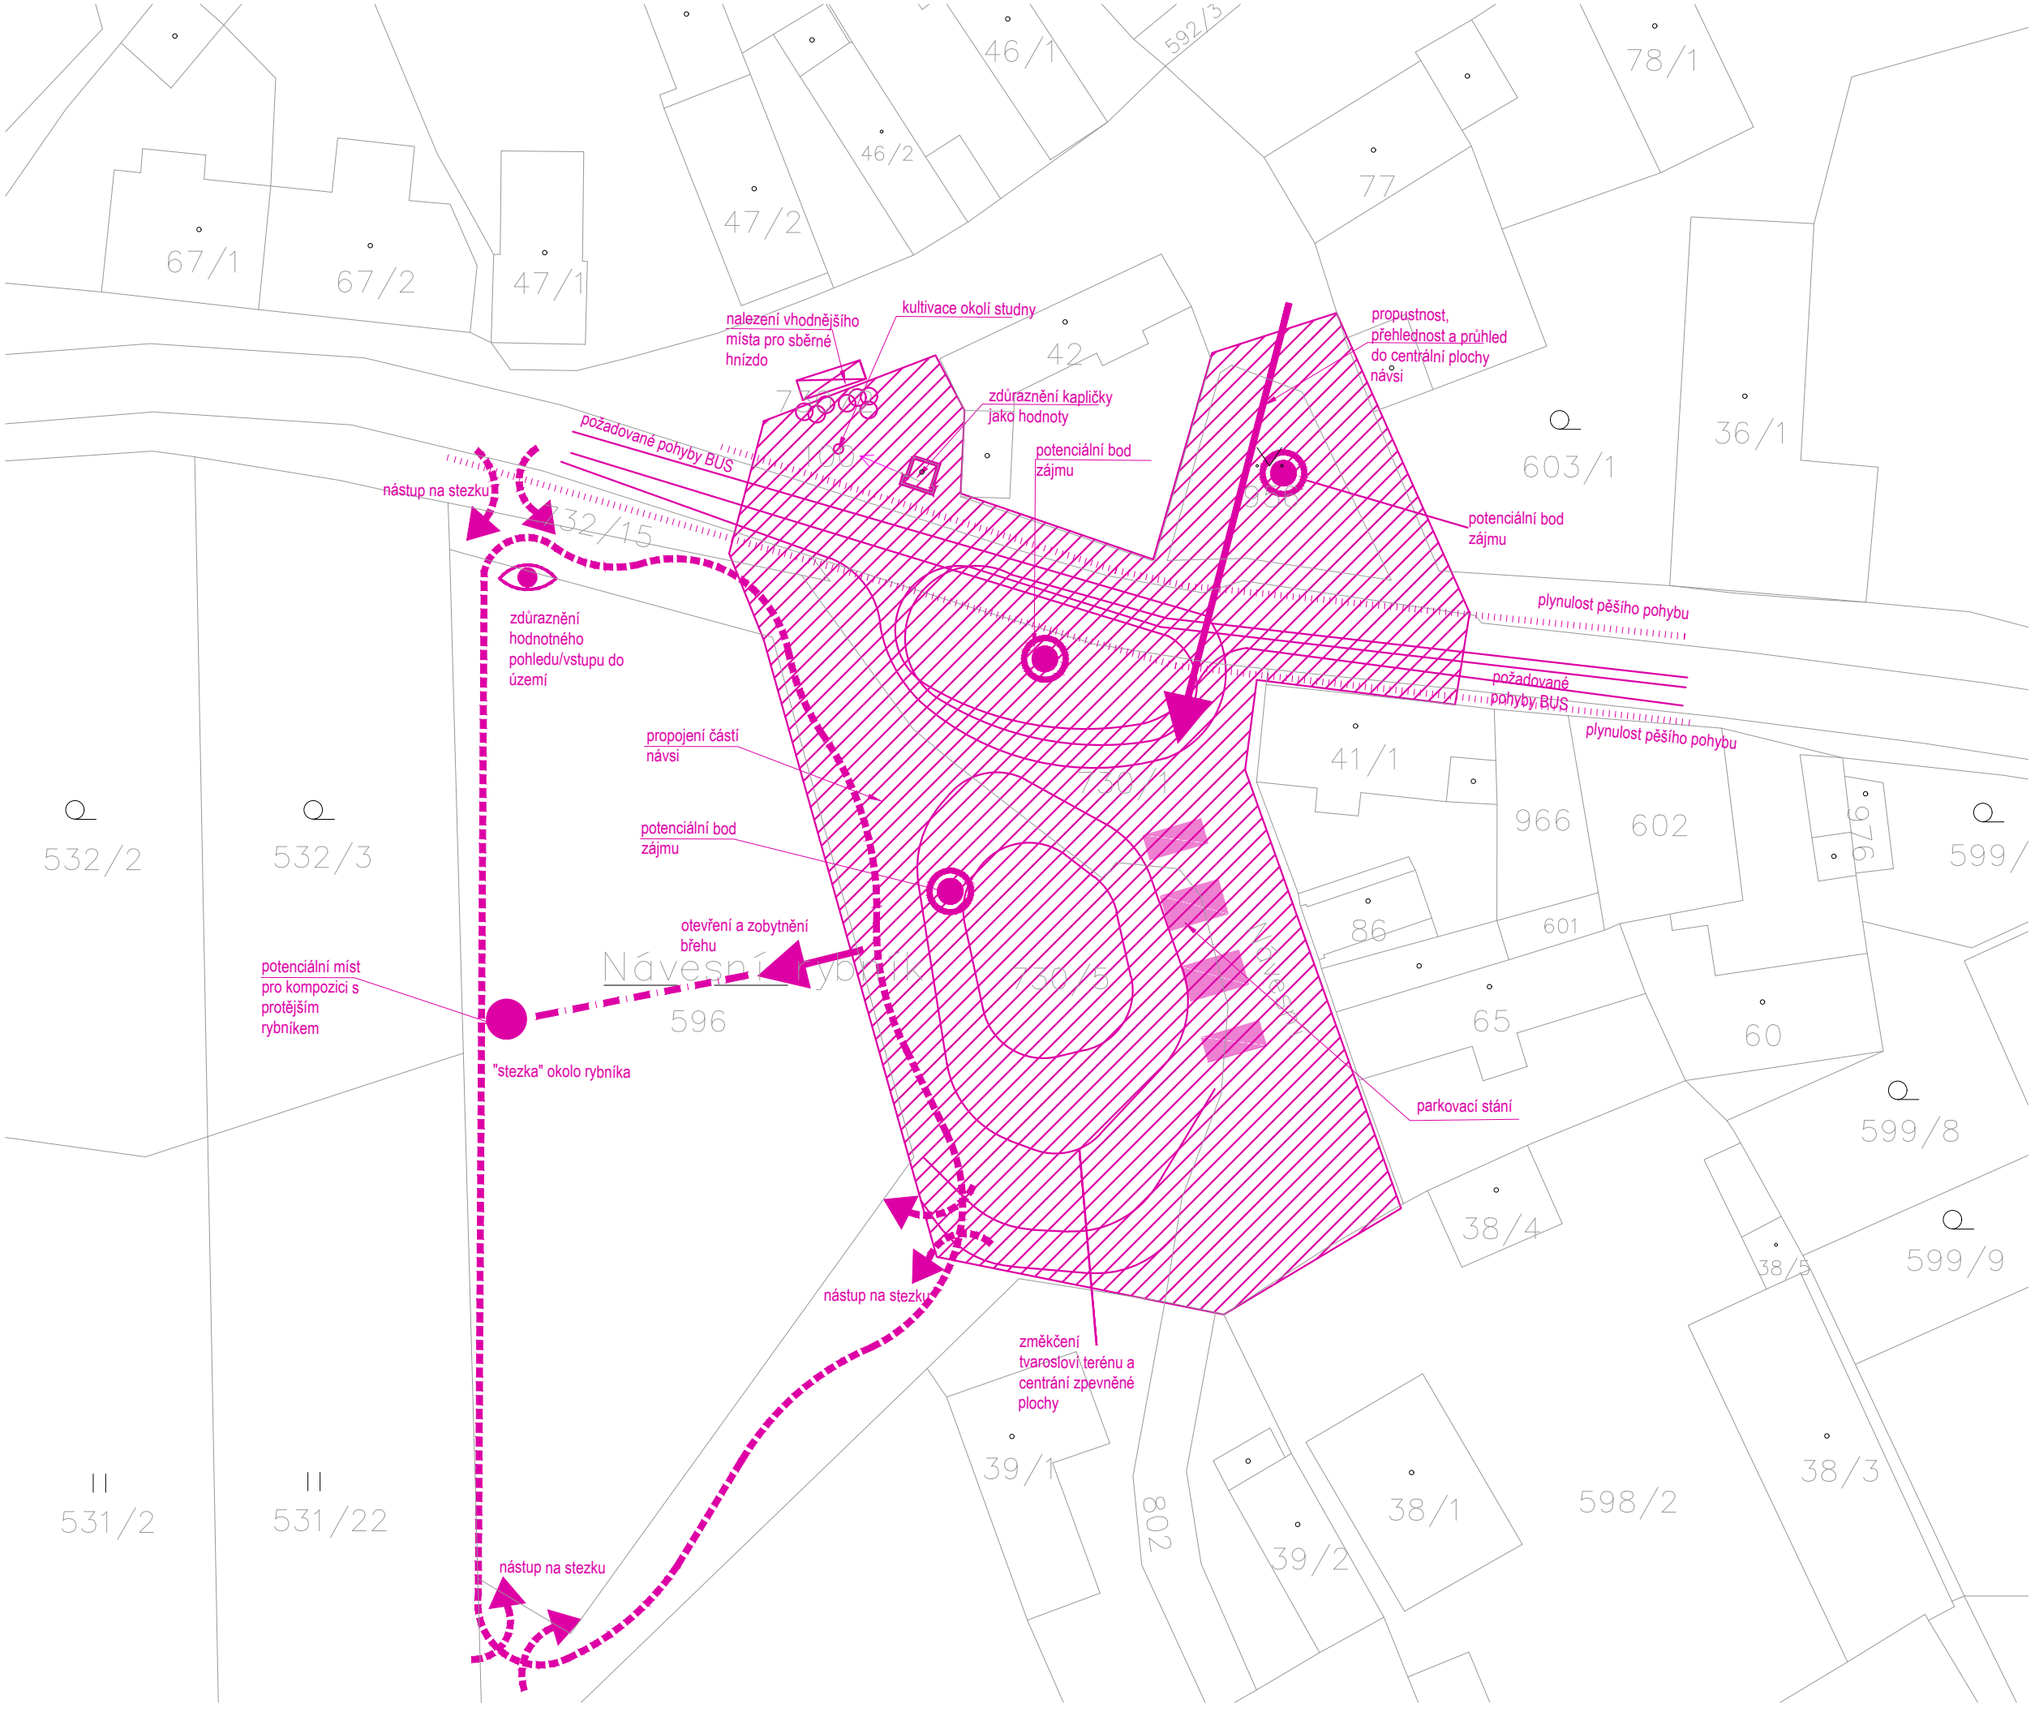

PROJEKT	**REVITALIZACE NÁVSI V KVĚTNICI** k.ú. Květnice [747751]
INVESTOR	**Obec Květnice** K Dobročovicům 35, 250 84 Květnice
ARCHITEKT	**Ing. arch. Zuzana Johanidesová MA** **ČKA 04847** **Ing. arch. Zuzana Boušková** Opletalova 1434 252 63 Roztoky t: 605 729 056 e: zuzka.johanides@gmail.com
STUPEŇ	**STUDIE**
VÝKRES	**SCHÉMA NÁVRHU**

MĚŘÍTKO	**1:500**	Č.VÝKRESU	PARÉ
FORMÁT	**2XA4**	**4**	
DATUM	05/2022		

TISK 2022-05-04