


Zábor komunikace v ul. Konopná

Situace DIO 1: 500

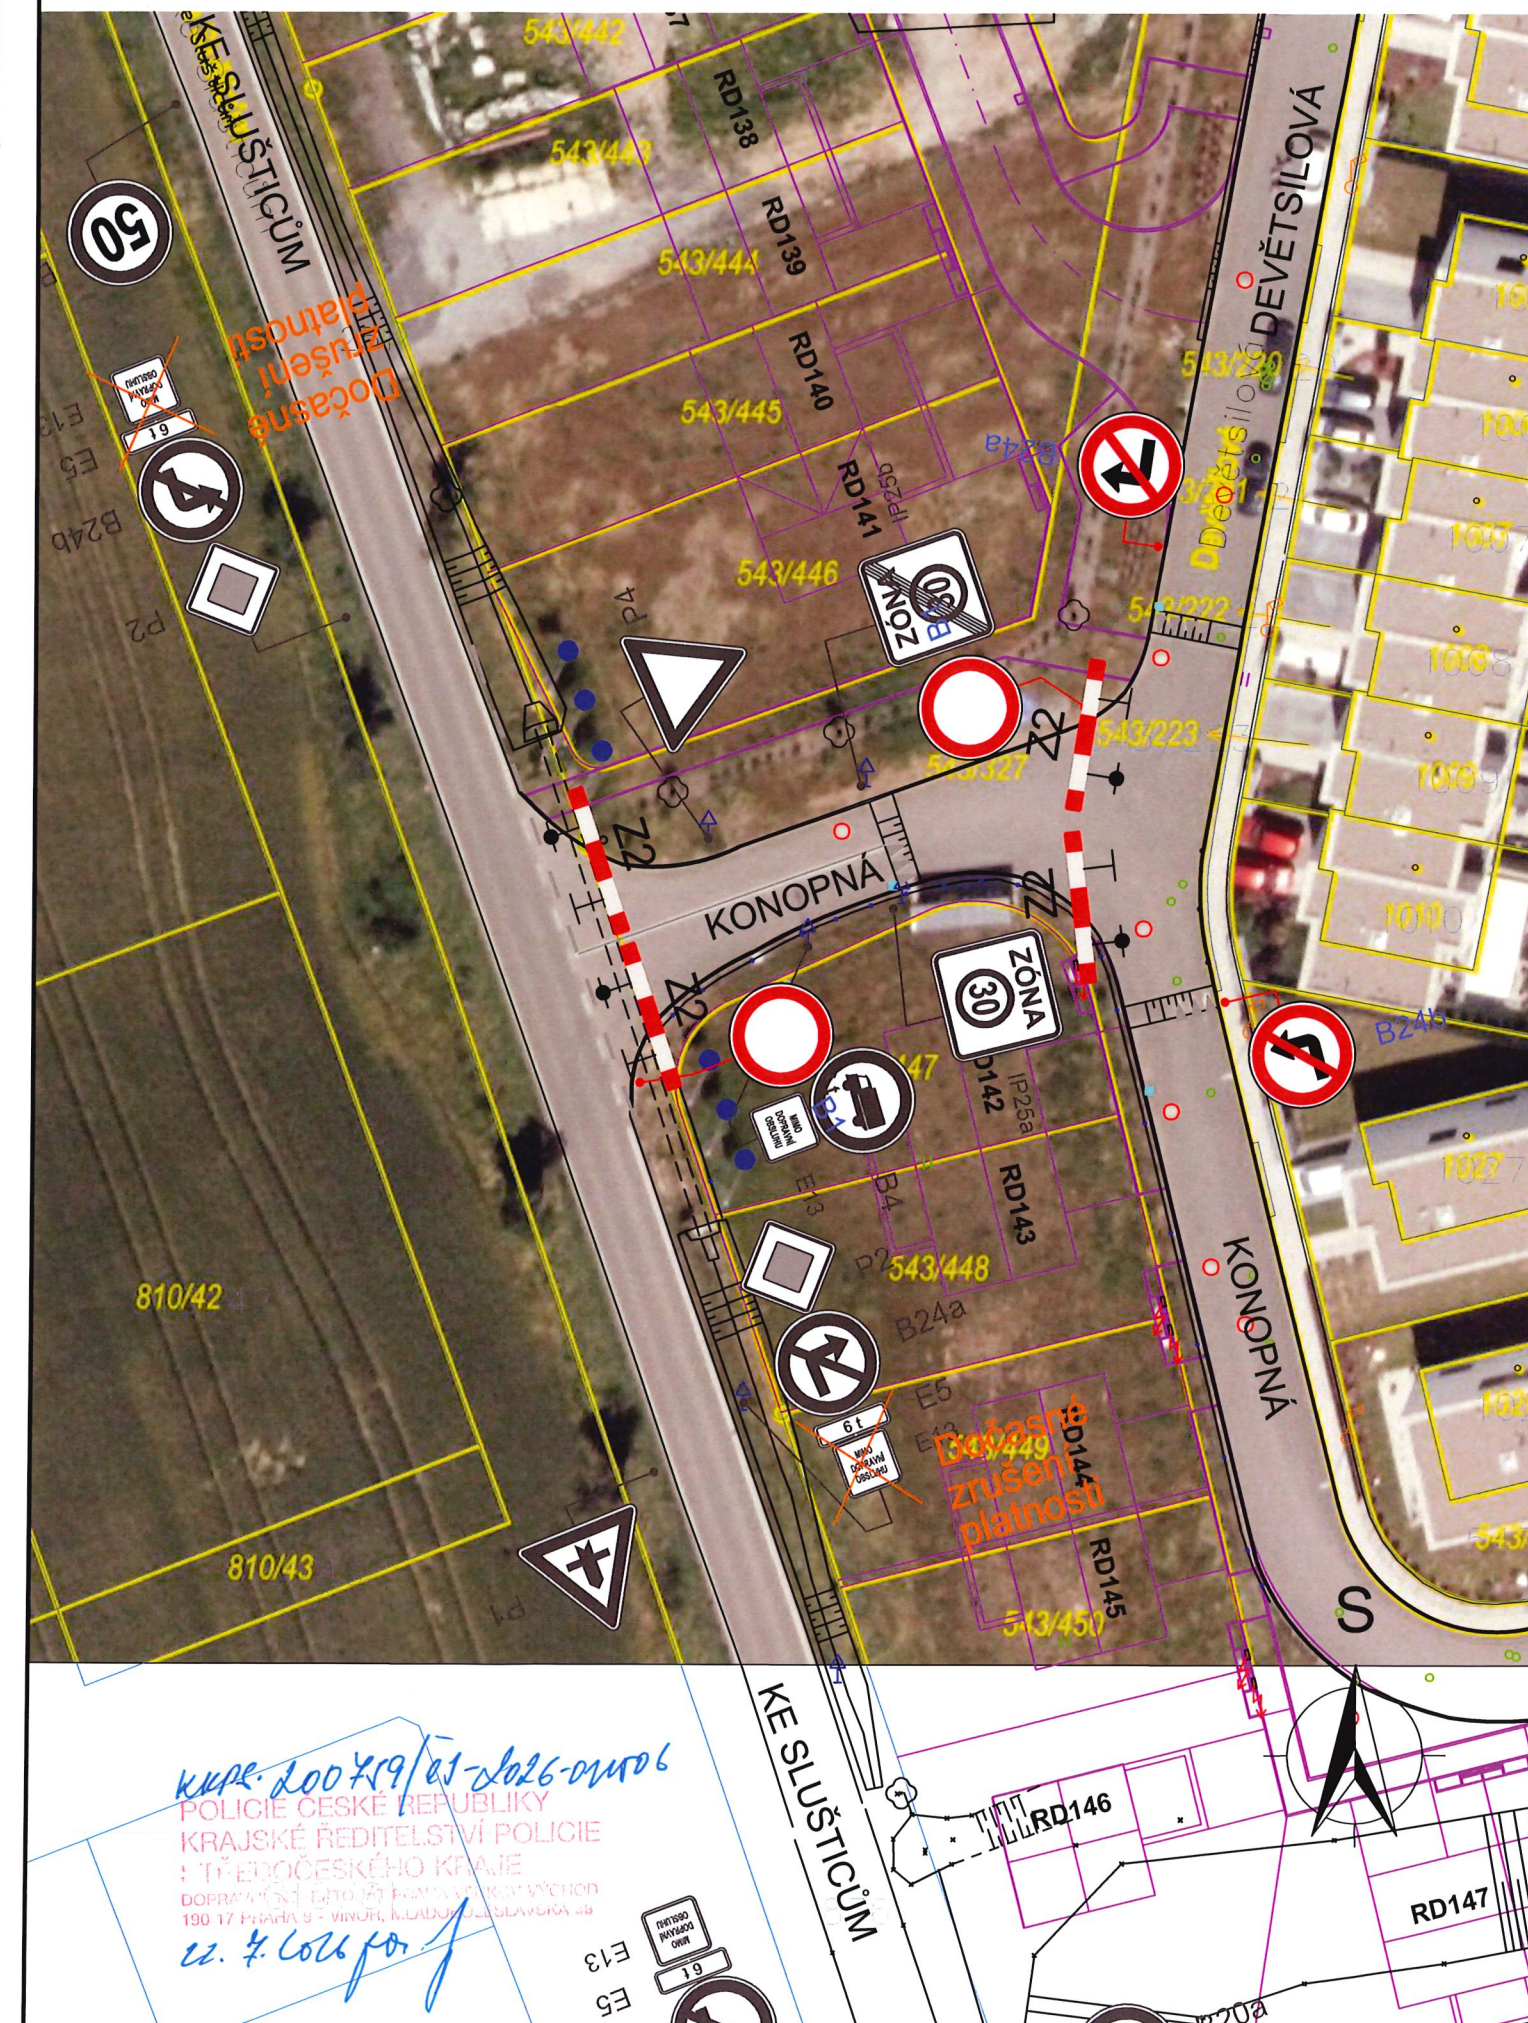

LEGENDA:

Dopravní značení

 Nové svislé dopravní značení
vrámci stavby (DIO)

Poznámky:

Dopravní značení musí být provedeno dle TP 66 –
Zásady pro označování pracovních míst na pozemních
komunikacích (II. vydání).

TERMÍNY ZÁBORU:

KKP-200419/01-2026-01006
POLICIE ČESKÉ REPUBLIKY
KRAJSKÉ ŘEDITELSTVÍ POLICIE
STŘEDOCESKÉHO KRAJE
DOPRAVNÍ ÚSTAV
190 17 PRAHA 9 - VIŠŤKOV, Mladobuzovská 38
22. 4. 2026 po. j.

Doložka dle § 69 a, zák. 499/2004 Sb. v platném znění o převodu formy dokumentu

Označení vstupu

Č. j.:	MÚBNLSB-OD-99107/2026-VEVEM
UID:	brnlvp26j00sqq
Název:	20260728103151673.pdf
Typ:	příloha

Prohlašuji, že dokument vznikl převodem z listinné podoby do výstupního formátu PDF/A a doslovně se shoduje s obsahem vstupu.

Počet stran: 1.

Vstup neobsahoval viditelné ověřovací prvky, které nelze převést na výstup.

Organizace:	Město Brandýs nad Labem-Stará Boleslav Masarykovo nám. 1 Brandýs nad Labem-Stará Boleslav, 25001 Brandýs n.Labem-St.Bol.1
Provedl:	Veverka Emil, Ing.
Datum:	28.07.2026 10:06:37