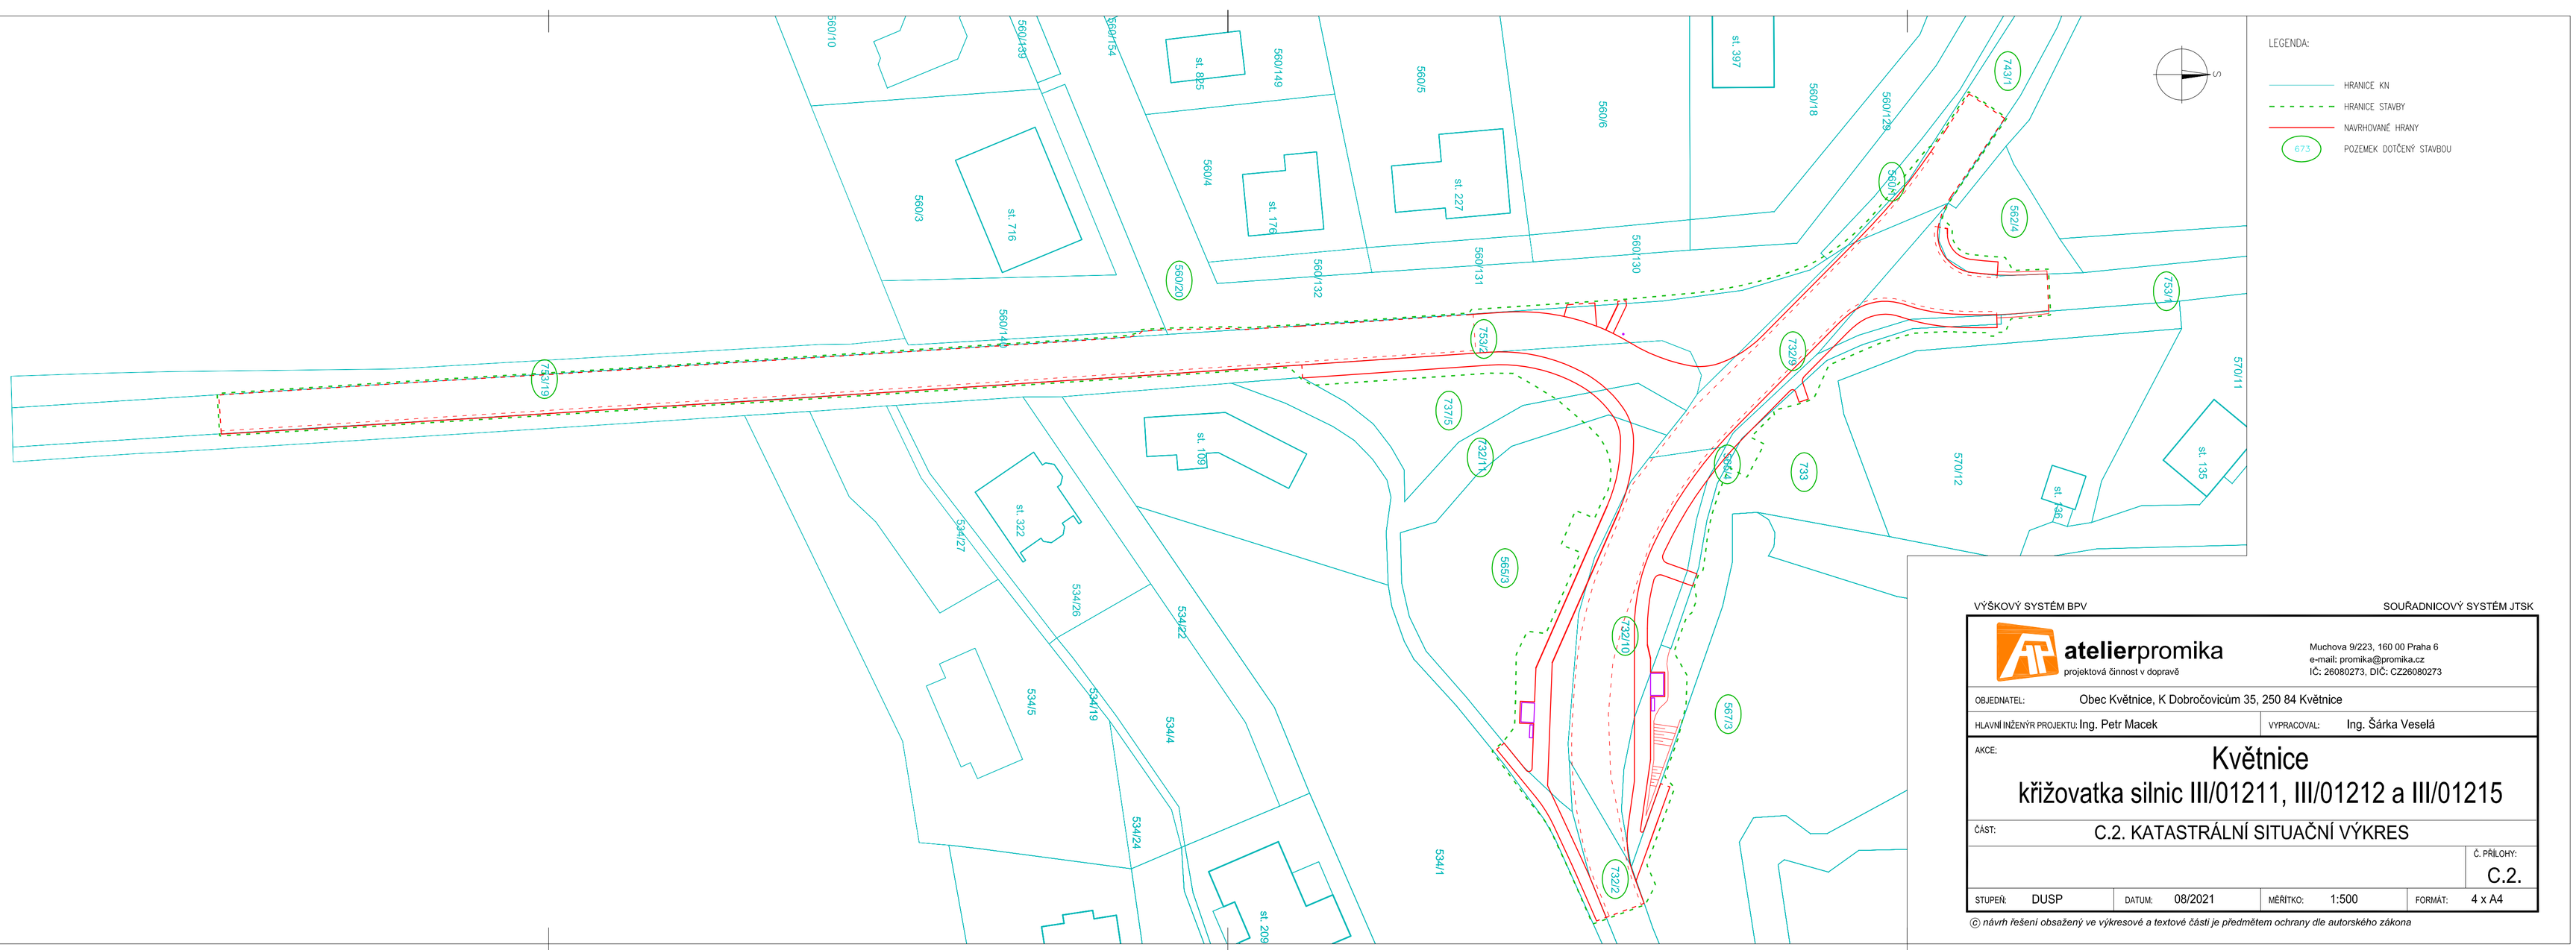

VÝŠKOVÝ SYSTÉM BPV

SOUŘADNICOVÝ SYSTÉM JTSK

atelierpromika
projektová činnost v dopravě

Muchova 9/223, 160 00 Praha 6
e-mail: promika@promika.cz
IČ: 26080273, DIČ: CZ26080273

OBJEDNATEL: Obec Květnice, K Dobročovicům 35, 250 84 Květnice

HLAVNÍ INŽENÝR PROJEKTU: Ing. Petr Macek

VYPRACOVAL: Ing. Šárka Veselá

AKCE:

Květnice
křižovatka silnic III/01211, III/01212 a III/01215

ČÁST: C.2. KATASTRÁLNÍ SITUAČNÍ VÝKRES

Č. PŘÍLOHY: C.2.

STUPEŇ:	DATUM:	MĚŘÍTKO:	FORMÁT:
DUSP	08/2021	1:500	4 x A4

ⓒ *návrh řešení obsažený ve výkresové a textové části je předmětem ochrany dle autorského zákona*

VÝŠKOVÝ SYSTÉM BPV

SOUŘADNICOVÝ SYSTÉM JTSK

atelierpromika
projektová činnost v dopravě

Muchova 9/223, 160 00 Praha 6
e-mail: promika@promika.cz
IČ: 26080273, DIČ: CZ26080273

OBJEDNATEL: Obec Květnice, K Dobročovicům 35, 250 84 Květnice

HLAVNÍ INŽENÝR PROJEKTU: Ing. Petr Macek

VYPRACOVAL: Ing. Šárka Veselá

AKCE:

Květnice
křižovatka silnic III/01211, III/01212 a III/01215

ČÁST: C.2. KATASTRÁLNÍ SITUAČNÍ VÝKRES

Č. PŘÍLOHY: C.2.

STUPEŇ: DUSP | DATUM: 08/2021 | MĚŘÍTKO: 1:500 | FORMÁT: 4 x A4

ⓒ *návrh řešení obsažený ve výkresové a textové části je předmětem ochrany dle autorského zákona*