




Podélný profil: OSA V ZELENÝCH
M 1:500/50

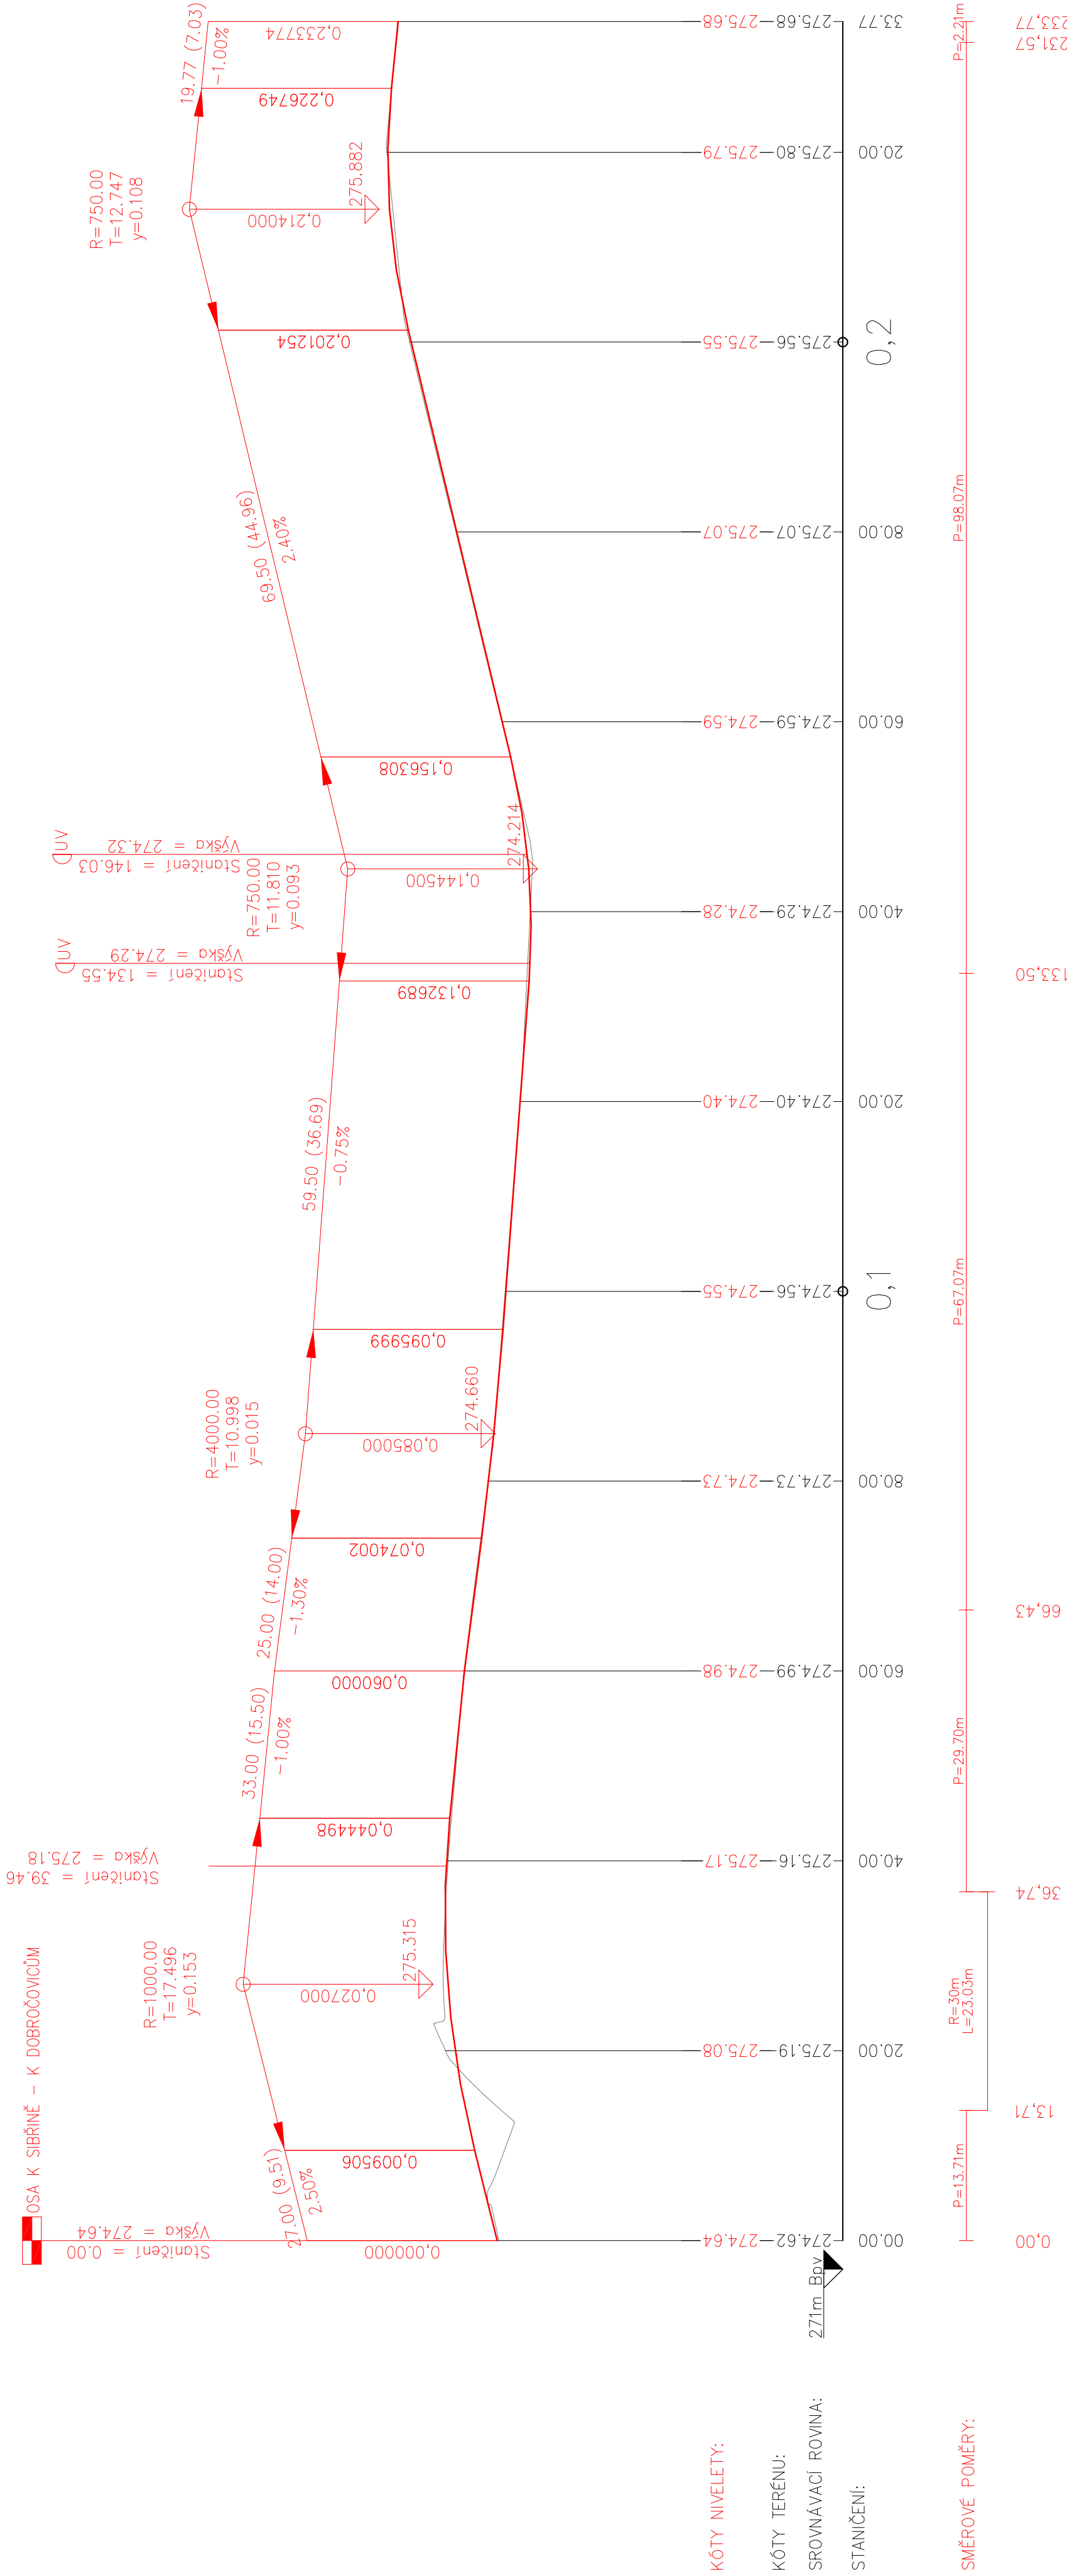

Podélný profil: OSA K SIBŘINĚ - K DOBROČOVCÍM
M 1:500/50

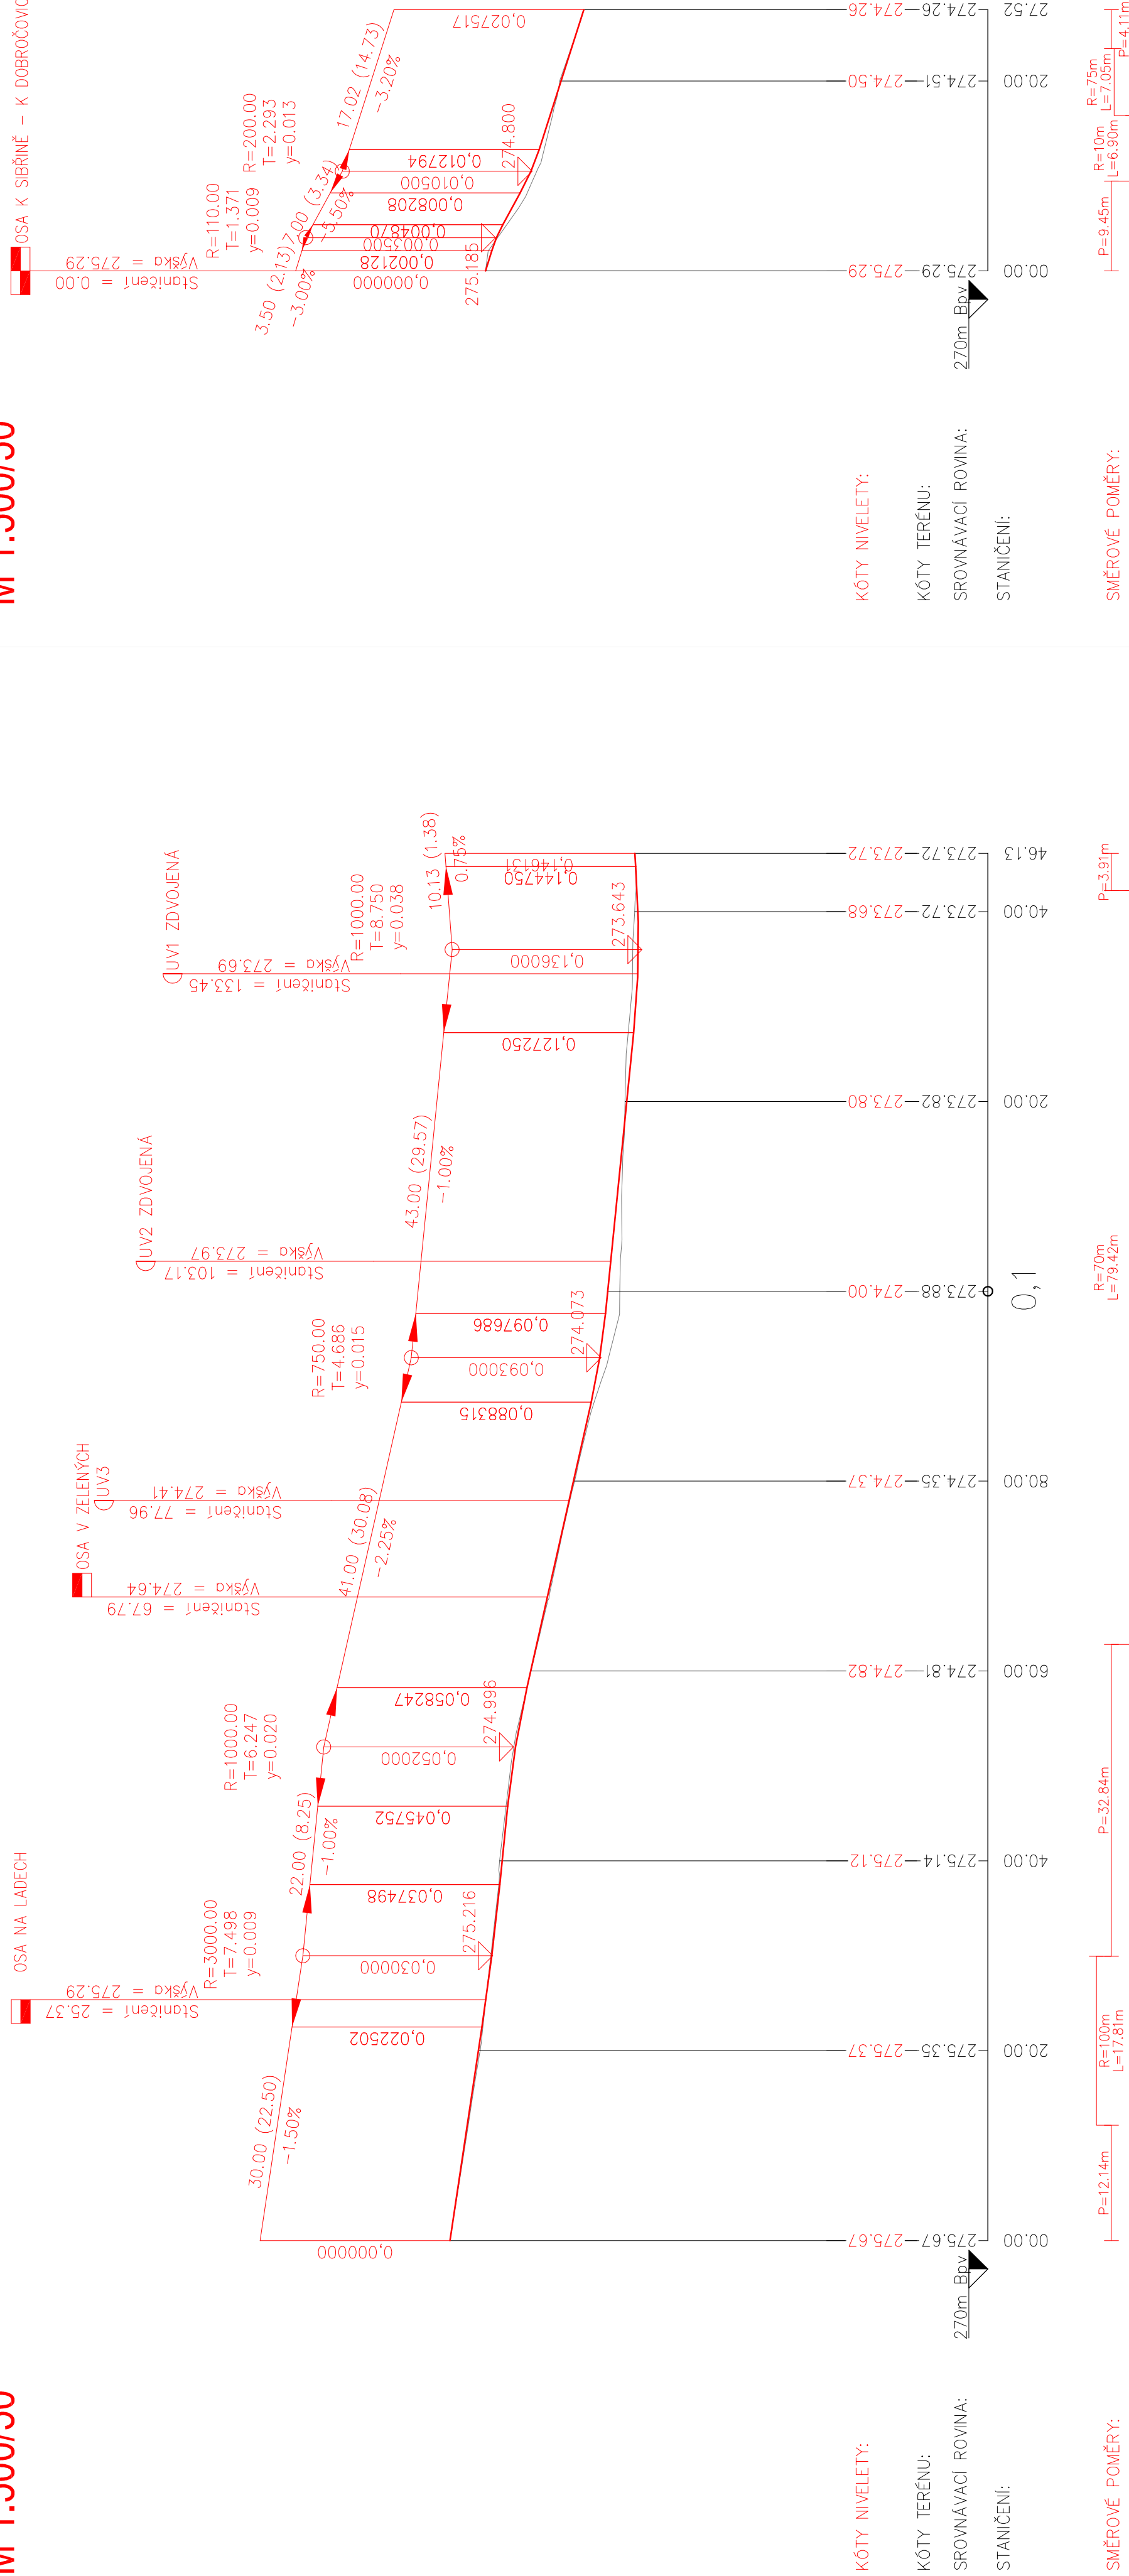

Podélný profil: OSA NA LADECH
M 1:500/50

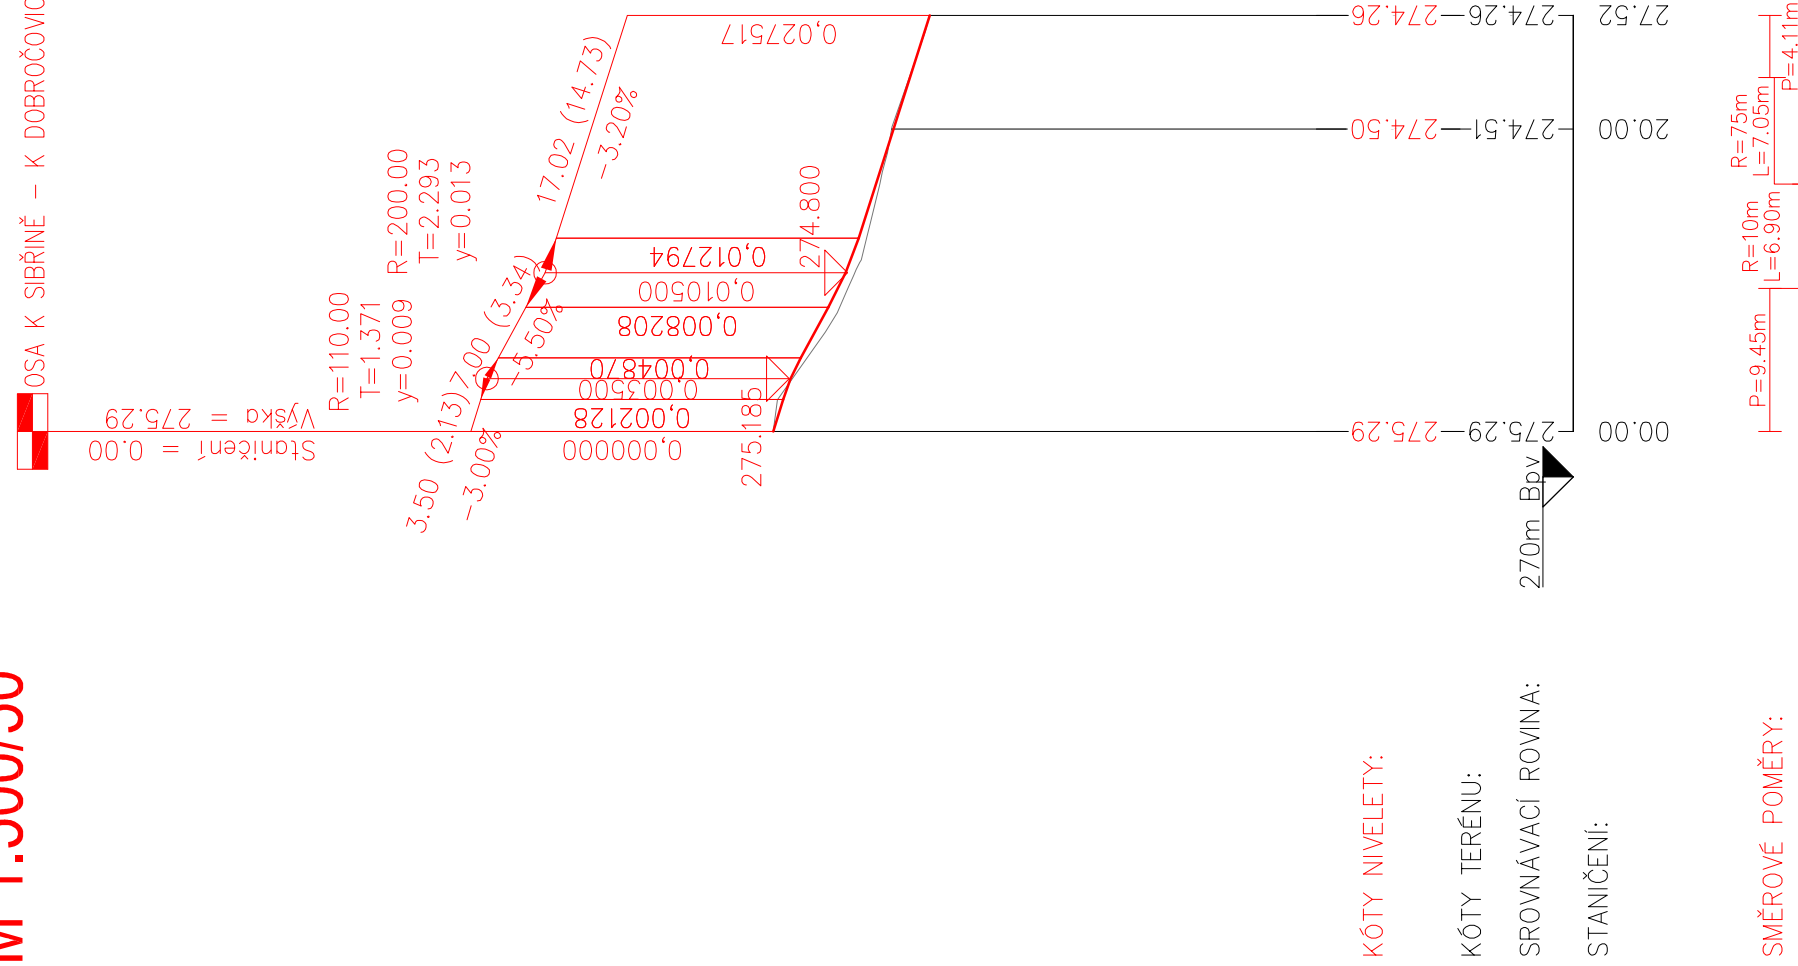

VÝŠKOVÝ SYSTÉM BPV		SOUDŘADNICOVÝ SYSTÉM JTSK	
atelierpromika projektová činnost v dopravě		Machova 9/223, 160 00 Praha 6 e-mail: promika@promika.cz IČ: 26060273, DIČ: CZ26060273	
OBJEDMATEL:	Obec Květnice, K Dobročovicům 35, 250 84 Květnice	VYPRACOVAL:	Ing. Šárka Veselá
HLAVNÍ INŽENÝR PROJEKTU:	Ing. Petr Macák	AKCE:	
Květnice křižovatka silnic III/01211, III/01212 a III/01215			
ČÁST:	D. 1. DOKUMENTACE OBJEKTŮ		
STAVBNÍ OBJEKT:	SO 120 – ÚPRAVY SILNIC III/01211, III/01212, III/01215		Č. ČÁSTI: D. 1. 1.
PRŮLOH:	PODÉLNÉ ŘEZY		Č. PRŮLOH: 03.
STUPEŇ:	DUSP	DATUM:	08/2021
MEŘITVO:	1:500/50	FORMÁT:	8 x A4

© návrh řešení obsažený ve výkresové a textové části je předmětem ochrany dle autorského zákona