



Pomáhat a chránit

KRAJSKÉ ŘEDITELSTVÍ POLICIE STŘEDOČESKÉHO KRAJE

Územní odbor Praha venkov - VÝCHOD  
Dopravní inspektorát

Č. j. KRPS-281161-2/ČJ-2024-011506

Praha 4. listopadu 2024

Počet stran: 1

Přílohy: 4/4


Tomáš Lehmann  
Holická 286  
Vinoř  
190 17 Praha 9**Květnice, vytipování parkovacích míst v obytné zóně ETAPA 1 - vyjádření.**

Dopravní inspektorát Praha venkov - VÝCHOD jako příslušný orgán Policie České republiky posoudil na základě ustanovení § 77 odst. 2 písm. b) zákona č. 361/2000 Sb., o provozu na pozemních komunikacích a o změnách některých zákonů, ve znění pozdějších předpisů, předloženou dokumentaci na výše uvedenou akci a **souhlasí** s umístěním vodorovného dopravního značení na místní komunikaci ul. Lékořicová, Řepíková, Bledulková, Brčáková, Bervínková a Orchidejová v k.ú. Květnice z důvodu výstavby vytipování parkovacích míst v obytné zóně za dodržení následujících podmínek:

- dopravní značky musí být rozměrem a barevným provedením v souladu s vyhl. č. 294/2015 Sb., kterou se provádějí pravidla provozu na pozemních komunikacích a úprava a řízení provozu na pozemních komunikacích, ve znění pozdějších předpisů,
- doporučujeme zvážit umístění V 13 před a za parkovací místa (všude na vozovce) - pouze doporučení (zvýrazní parkovací místa - viz příloha ul. Lékořicová),
- vodorovné dopravní značení musí být v souladu s TP 133 Zásady pro vodorovné dopravní značení na pozemních komunikacích.

Návrh užití a umístění dopravních značek (viz Příloha) je v souladu se zásadami pro dopravní značení na pozemních komunikacích.

Vyřizuje:

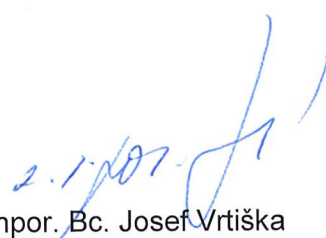por. Mgr. Lucie Hanousková  
tlf. 974 867 735  
702 195 683


npor. Bc. Josef Vrtiška  
vedoucí oddělení

POLICIE ČESKÉ REPUBLIKY  
KRAJSKÉ ŘEDITELSTVÍ POLICIE  
STŘEDOČESKÉHO KRAJE  
DOPRAVNÍ INSPEKTORÁT PRAHA VENKOV-VÝCHOD  
190 17 PRAHA 9 - VINOŘ, MLADOBĚLESLAVSKÁ 38

Mladoboleslavská 38  
190 17 Praha 9, Vinoř

www.policie.cz

Tel.: 974 867 730-732

E-mail: krps.podatelna@pcr.cz

ID DS: 2dtai5u











# Ulice Řepíková

Měřítko  
1:250

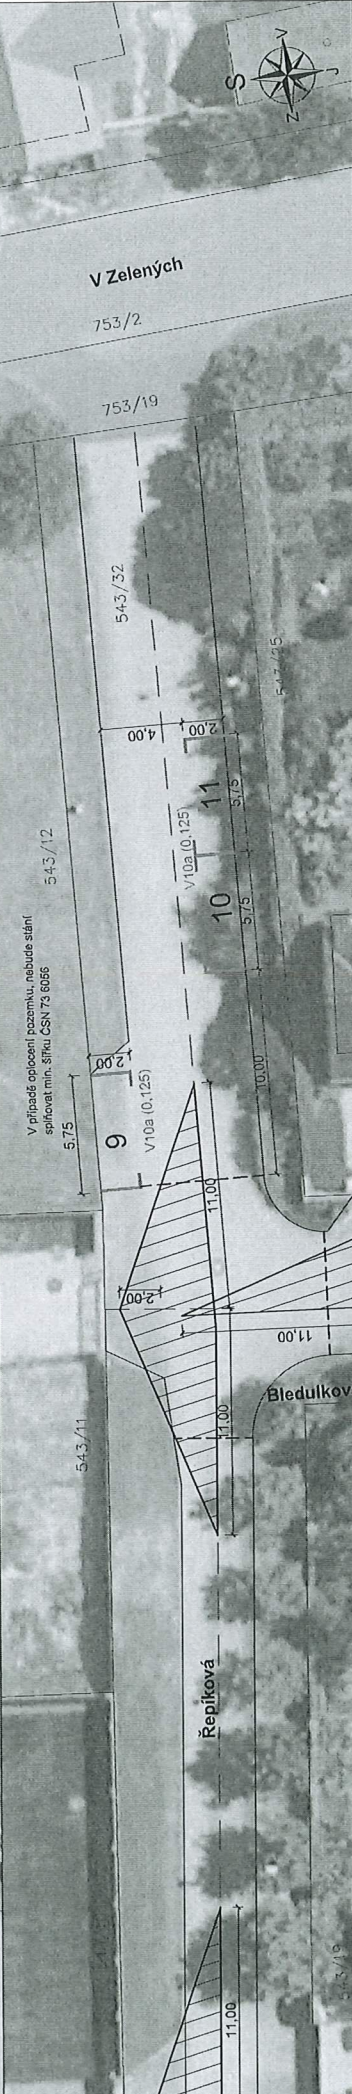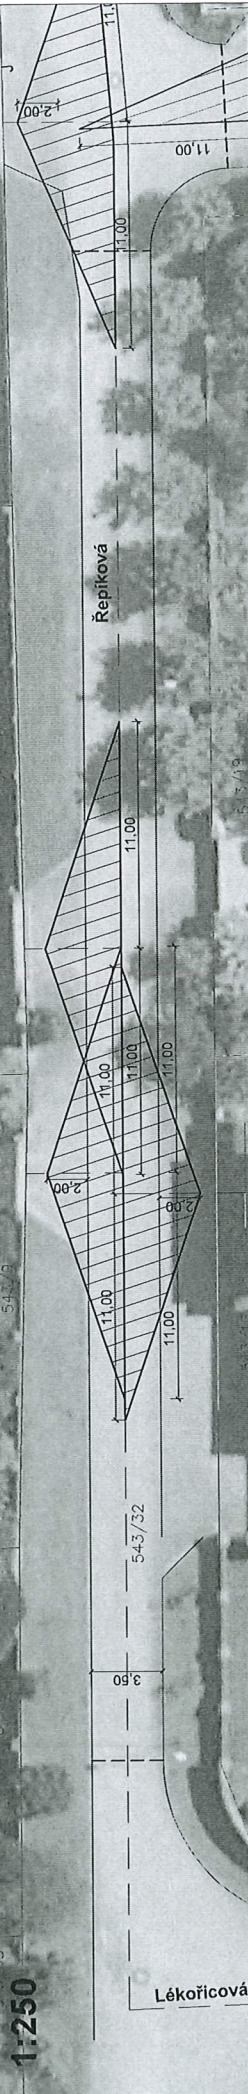

# Ulice Bleduiková

Měřítko  
1:250

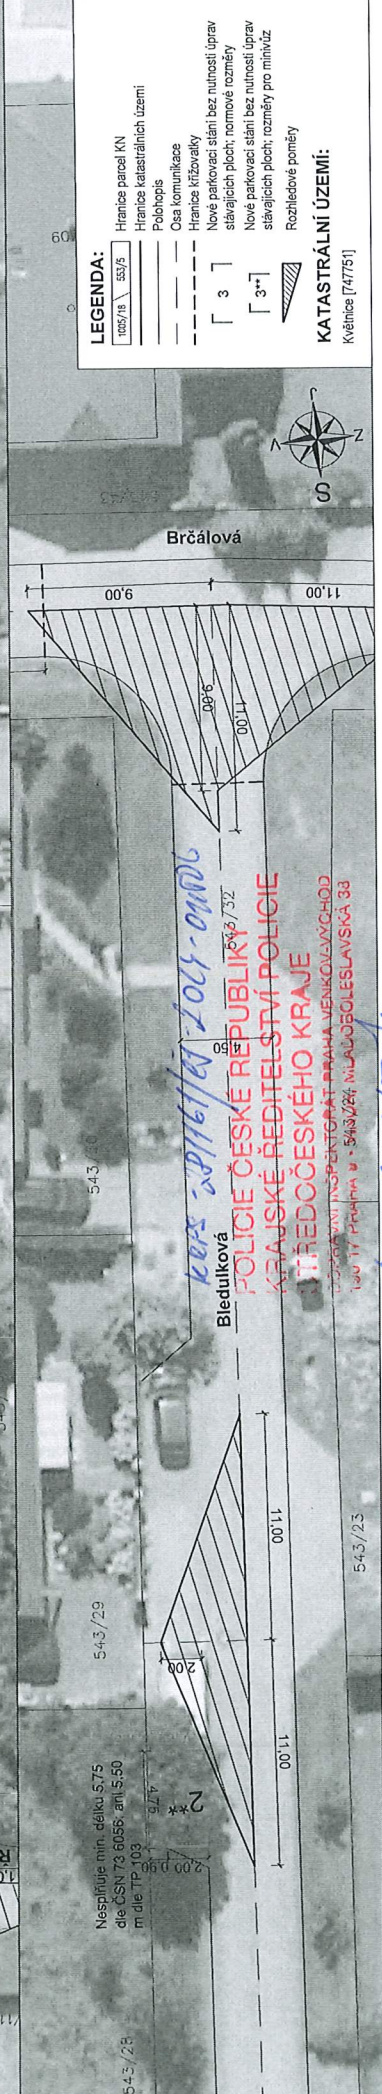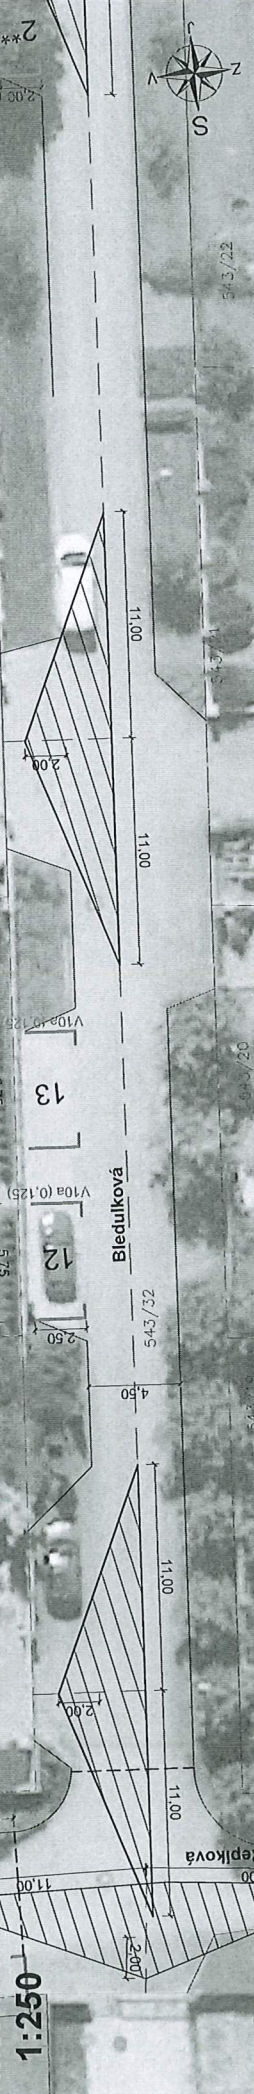

**LEGENDA:**

- 105/18 553/5 Hranice parcel KN
- Hranice katastrálních území
- Polohopis
- Osá komunikace
- Hranice křivobalky
- Nové parkovací stání bez nutnosti úprav stávajících ploch; normové rozměry
- Nové parkovací stání bez nutnosti úprav stávajících ploch; rozměry pro minivůz
- Rozhledové poměry

**KATASTRÁLNÍ ÚZEMÍ:**  
Kvěčnice (744761)

*keps 20116/101-01006*  
**POLICIE ČESKÉ REPUBLIKY**  
**KRAJSKÉ ŘEDITELSTVÍ POLICIE**  
**STŘEDOCESKÉHO KRAJE**  
100 17 Praha 4 • 543 284 MILA DOLESLAVSKÁ 33  
*4.11.2013 10:14*

Nesplňuje min. délku 5,75 m dle ČSN 73 6056, ani 5,50 m dle TP 103

Nesplňuje min. délku 5,75 m dle ČSN 73 6056, ani 5,50 m dle TP 103