pdf-XChange Editor
Kolumn Plano verze
www.pdfxchange.cz

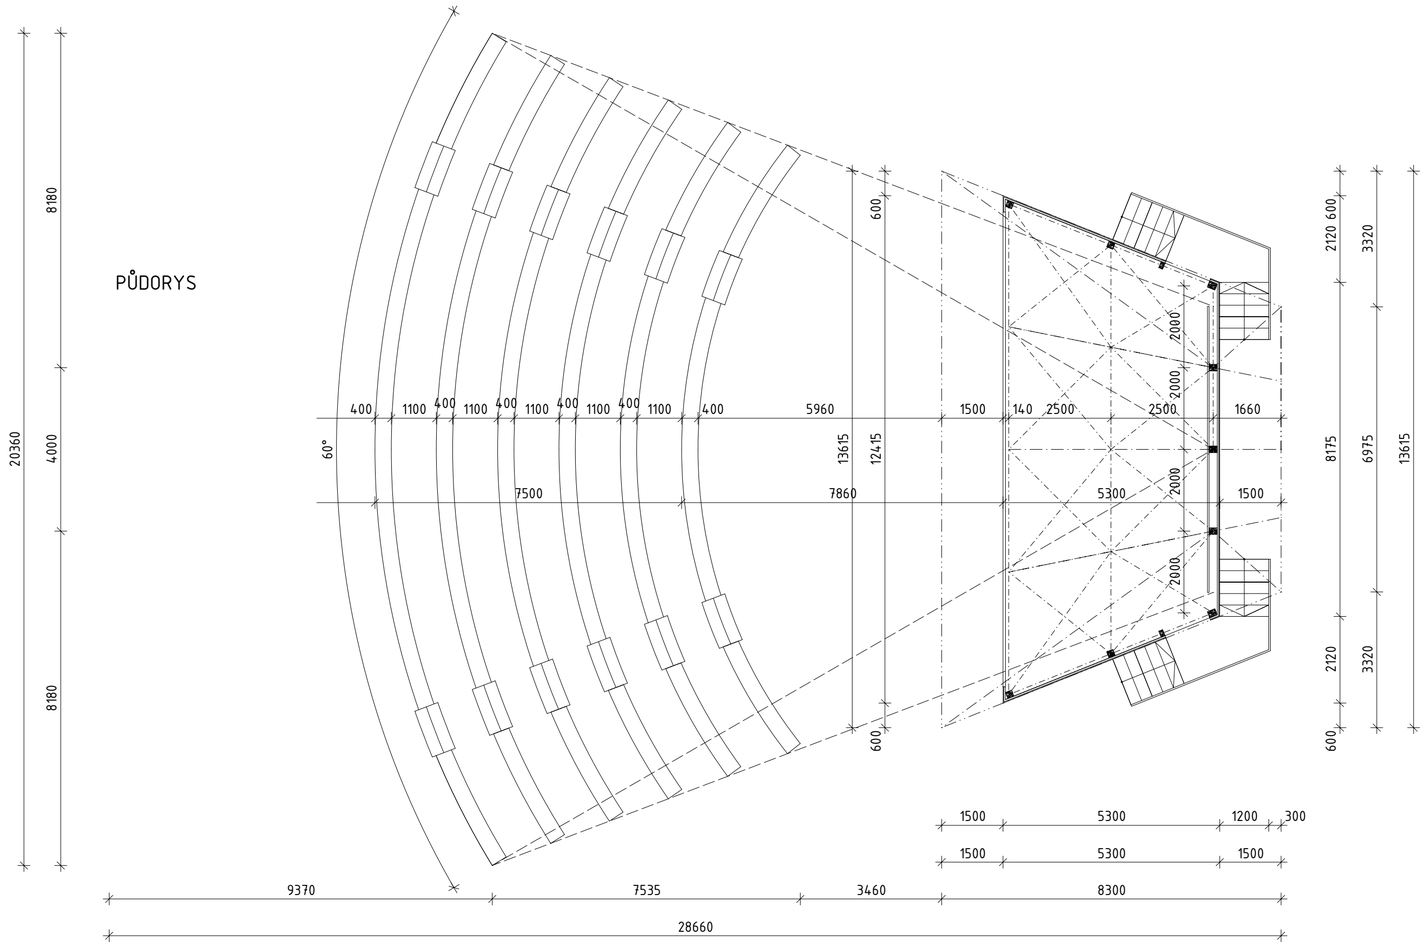

±0,000 = 266,000 B.P.V.

Zpracovatel PD	PAVLAS architekti Nám. Krále Jiřího z Poděbrad 24, 252 30 Řevnice +420 774900126, tomas@pavlas.info		
Zodp. projektant	Ing. arch. Tomáš Pavlas		
Projektant	Ing. arch. Tomáš Pavlas, Ing. arch. Pavla Pavlasová		
Kreslil	Ing. arch. Tomáš Pavlas		
Investor	Obec Květnice, IČO: 00640042 K Dobročovicům 35, 250 84 Květnice	Zakázka	2103
		Datum	11/2023
Místo stavby	obec Květnice, k.ú. Květnice (747751) p.č. 945, 946	Stupeň PD	DUR + DSP
		Číslo výkr.	03.D.02
Název stavby	Sportovní areál Květnice	Paré	
Objekt	SO 03 - amfiteátr		
Část PD	Architektonicko stavební část		
Výkres	Půdorys amfiteátru	Měřítko	1:100