

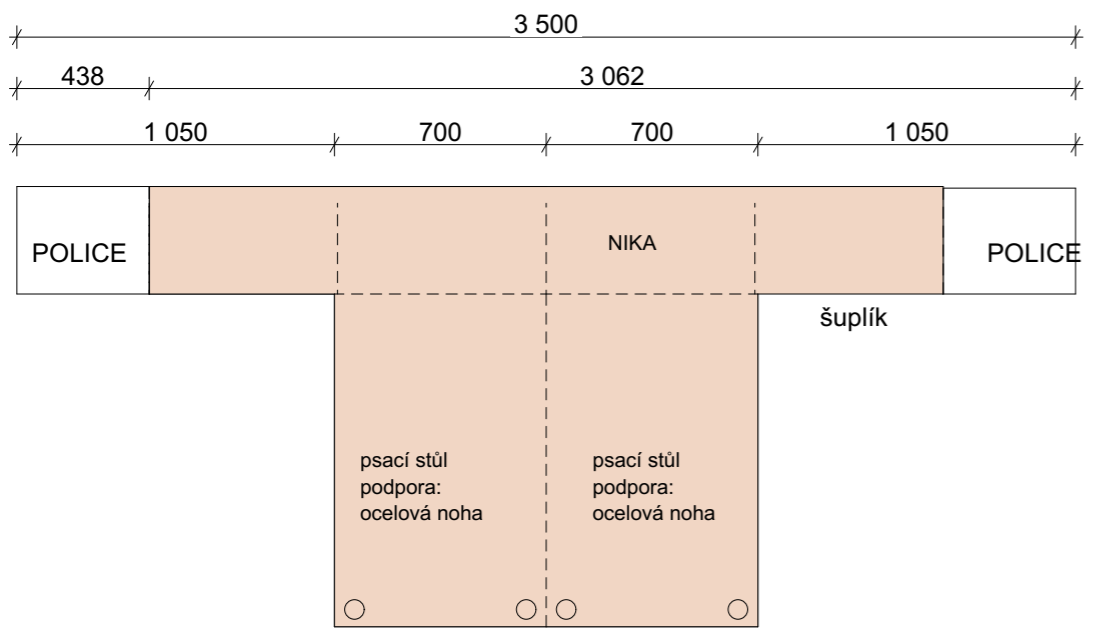


71.01- RECEPCE STĚNA

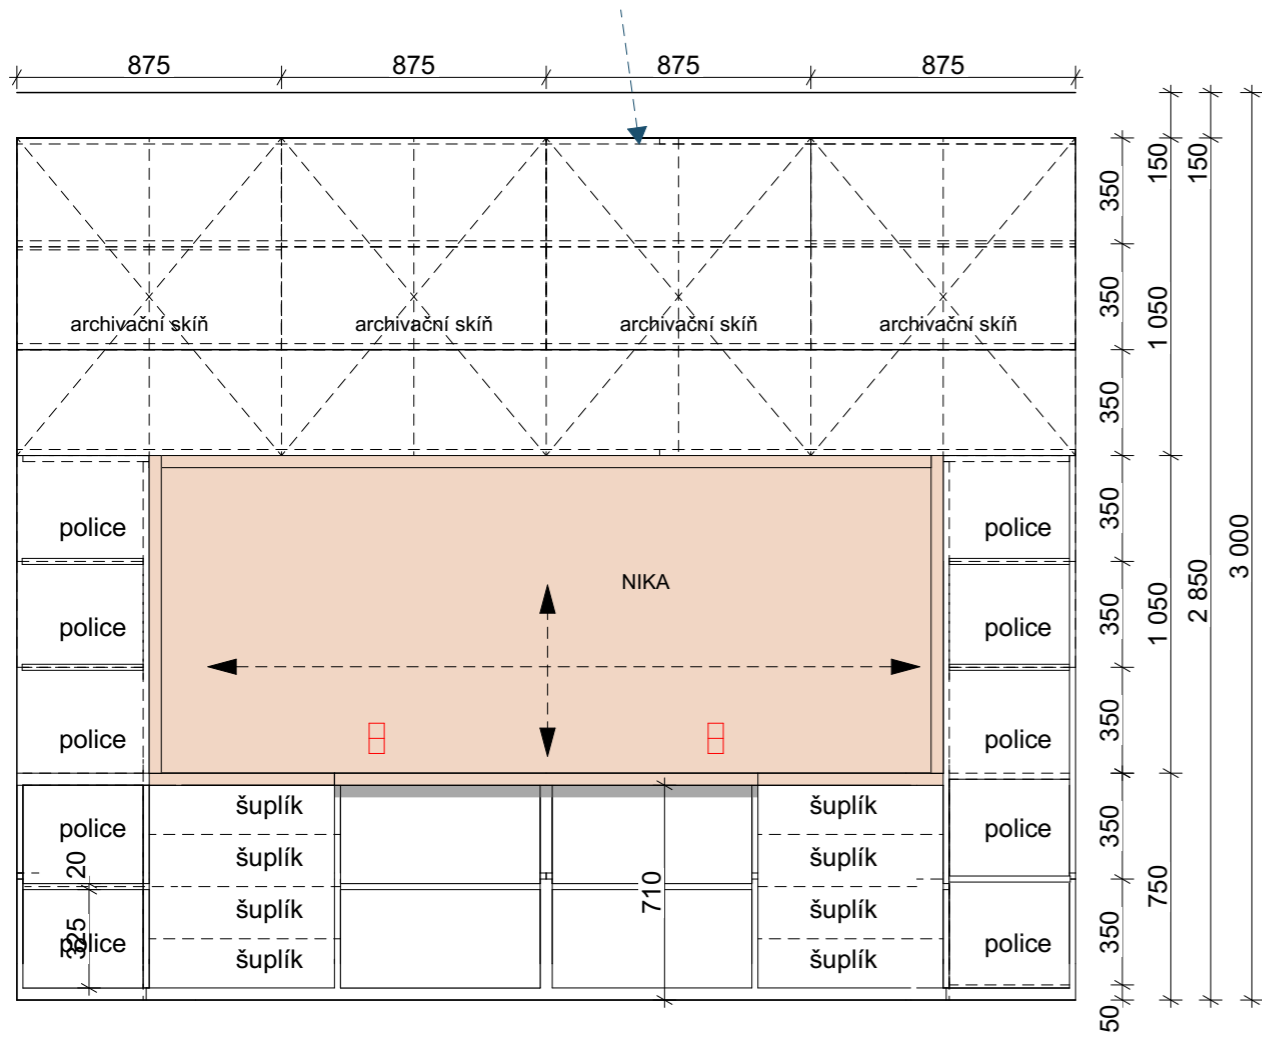

ŘEZ

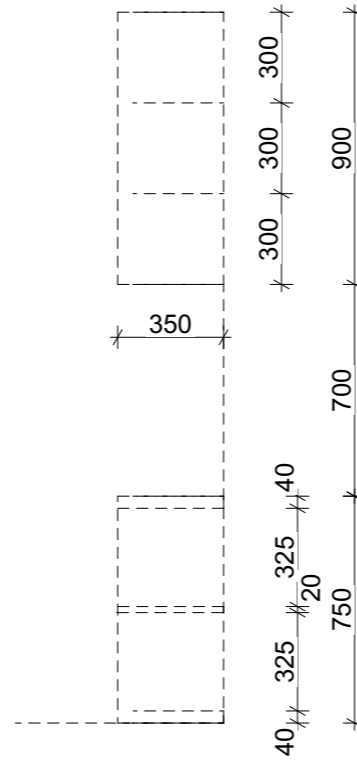

71.09 - RECEPCE PULT

zodpovědný projektant
Ing. arch. Tomáš Havelka
 autorizovaný architekt
 autorizace A1 č. 05135
 V. Dobiáše 498
 506 01 Jičín
 tel: 603 445 750
 havelka.architekt@seznam.cz
 www.havelka-architekt.cz

kreslil
Ing. arch. Tomáš Havelka
 V. Dobiáše 498
 506 01 Jičín

investor
Obec Květnice
 K Dobročovicům č.p. 35
 250 84, Květnice

projekt
 Stavební úpravy a přístavba
Obecní úřad Květnice
 K Dobročovicům č.p. 35
 250 84 Květnice

stupeň dokumentace
 DPS

stavební objekt
 001

část dokumentace

jméno přílohy
Recepce

geodetické údaje
 JTSK, BpV
±0,000 = stávající

formát
 A3

stupeň
DPS

stavební objekt
001

měřítko
1:25

část dokumentace
D.1.1.13.

kód profese
 -





část . číslo výkresu
D.1.1.13.1

datum
17.12.2024

POZNÁMKA:

- ROZMĚRY JSOU POUZE ORIENTAČNÍ, JESNÁ SE POUZE O NÁBYTKOVÉ SCHÉMA, PŘESNÉ ROZMĚRY JE TŘEBA REALIZOVAT DLE VÝROBNÍ DOKUMENTACE, DLE PŘESNÝCH STAVEBNÍCH ROZMĚRŮ, ZVOLENÉ TECHNOLOGIE A SKUTEČNÝCH ROZMĚRŮ ZAŘIZOVAÍCH PŘEDMĚTŮ, KOVÁNÍ, DRÁTĚNÝCH PROGRAMŮ A ELEKTROSPOTŘEBIČŮ
- DETAILNÍ ŘEŠENÍ NIK, LIŠT A SOKLŮ - BUDE PŘED VÝROBOU PŘEDLOŽENO K ODSOUHLASENÍ
- DETAILNÍ VÝBĚR LAMINA A DŘEVOTŘÍSKOVÝCH DESEK A PRACOVNÍCH DESEK, BUDE BUDE PŘED VÝROBOU PŘEDLOŽENO K ODSOUHLASENÍ
- DETAILNÍ VÝBĚR KOVÁNÍ BUDE BUDE PŘED VÝROBOU PŘEDLOŽENO K ODSOUHLASENÍ

71.02 - VESTAVNÁ SKŘÍŇ ZASEDACÍ MÍSTNOST

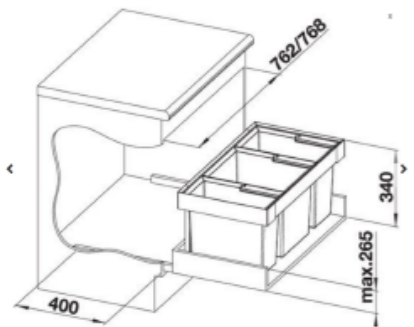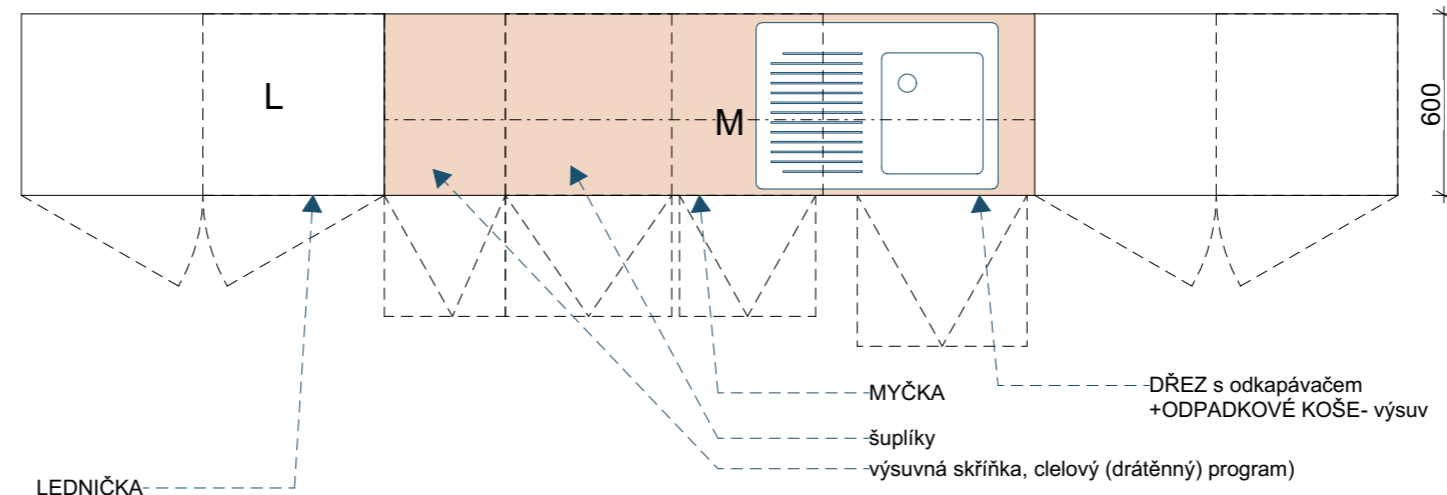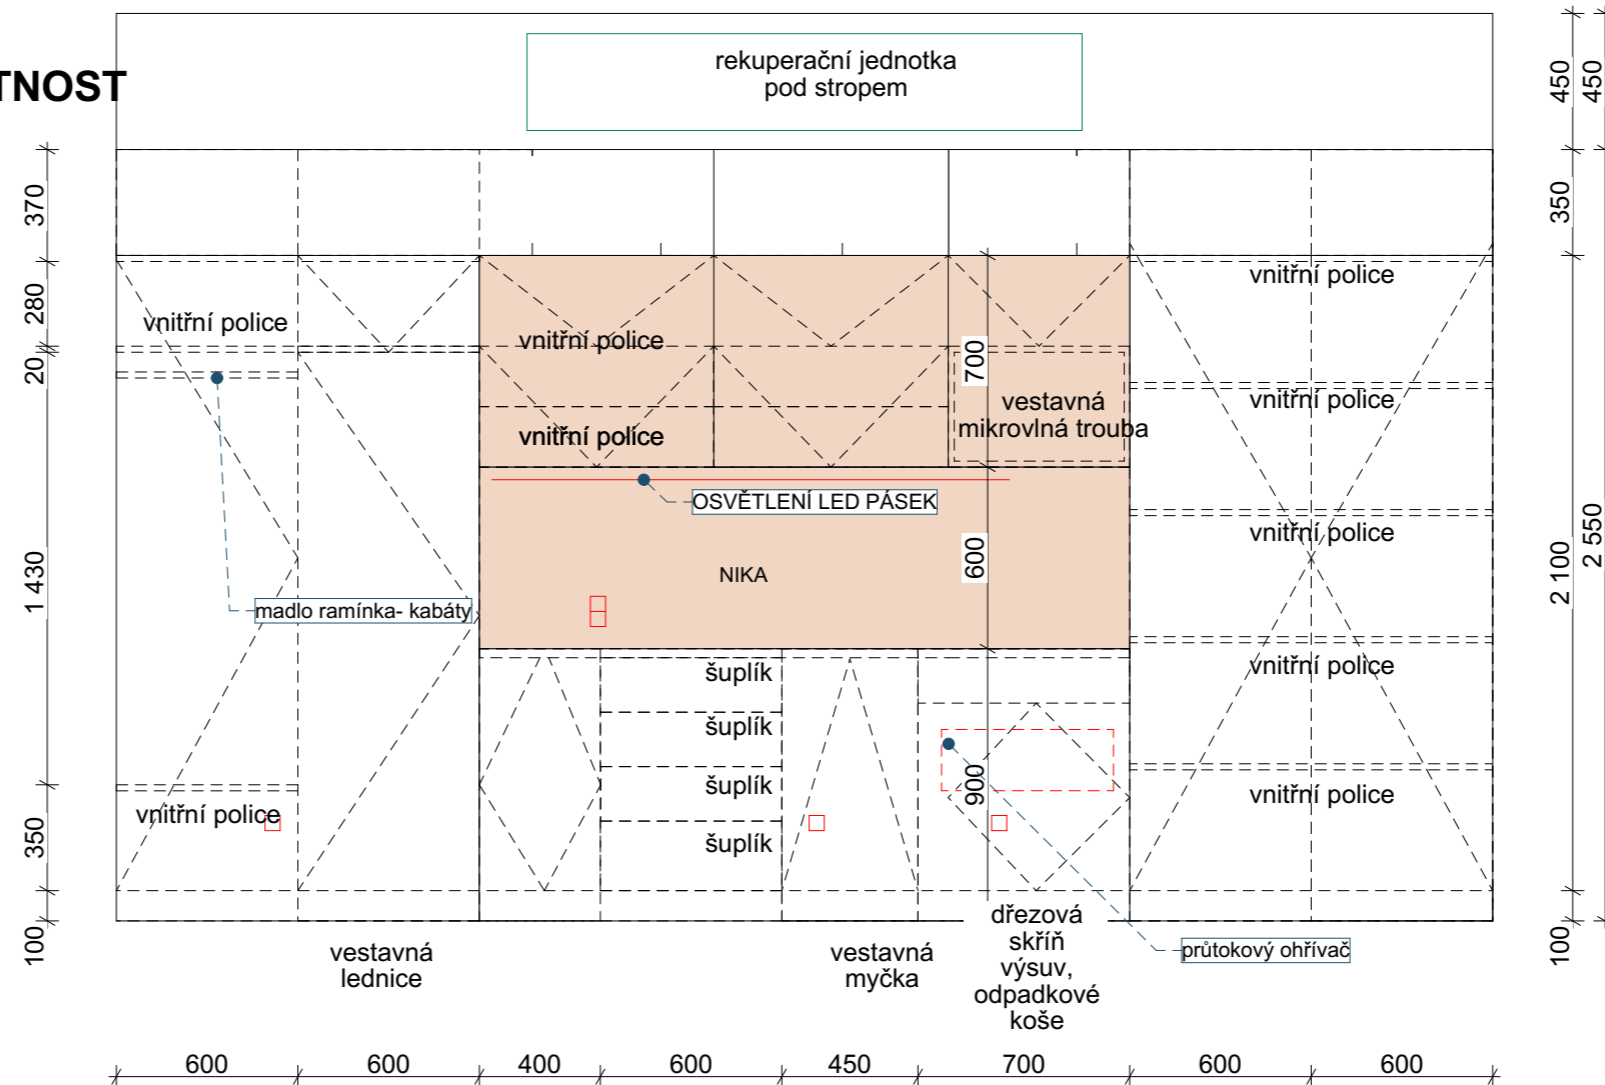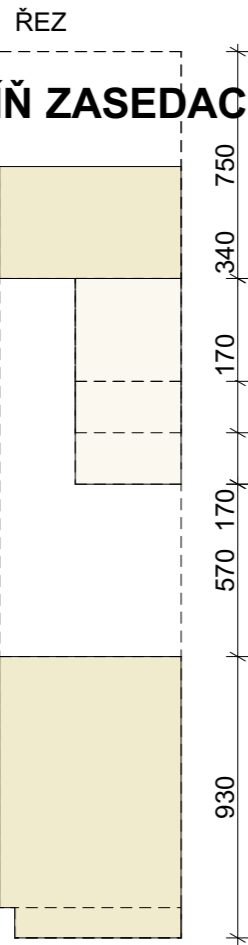

SYSTÉMOVÝ ODPADKOVÝ KOŠ VÝSUVNÝ,



SYSTÉMOVÝ DRÁTĚNÝ VÝSUV

zodpovědný projektant
Ing. arch. Tomáš Havelka
 autorizovaný architekt
 autorizace A1 č. 05135
 V. Dobiáše 498
 506 01 Jičín
 tel: 603 445 750
 havelka.architekt@seznam.cz
 www.havelka-architekt.cz

kreslil
Ing. arch. Tomáš Havelka
 V. Dobiáše 498
 506 01 Jičín

investor
Obec Květnice
 K Dobročovicům č.p. 35
 250 84, Květnice

projekt
 Stavební úpravy a přístavba
Obecní úřad Květnice
 K Dobročovicům č.p. 35
 250 84 Květnice

stupeň dokumentace
 DPS

stavební objekt
 001

část dokumentace

jméno přílohy
Zasedačka

geodetické údaje
 JTSK, BpV

±0,000 = stávající

formát
 A3

stupeň
DPS

stavební objekt
001 měřítko
1:50, 1:25



část dokumentace
D.1.1.13. kód profese
 -

část . číslo výkresu
D.1.1.13.2 datum
17.12.2024

POZNÁMKA:

- ROZMĚRY JSOU POUZE ORIENTAČNÍ, JESNÁ SE POUZE O NÁBYTKOVÉ SCHÉMA, PŘESNÉ ROZMĚRY JE TŘEBA REALIZOVAT DLE VÝROBNÍ DOKUMENTACE, DLE PŘESNÝCH STAVEBNÍCH ROZMĚRŮ, ZVOLENÉ TECHNOLOGIE A SKUTEČNÝCH ROZMĚRŮ ZAŘIZOVAČÍCH PŘEDMĚTŮ, KOVÁNÍ, DRÁTĚNÝCH PROGRAMŮ A ELEKTROSPOTŘEBIČŮ
- DETAILNÍ ŘEŠENÍ NIK, LIŠT A SOKLŮ - BUDE PŘED VÝROBOU PŘEDLOŽENO K ODSOUHLASENÍ
- DETAILNÍ VÝBĚR LAMINA A DŘEVOTŘÍSKOVÝCH DESEK A PRACOVNÍCH DESEK, BUDE BUDE PŘED VÝROBOU PŘEDLOŽENO K ODSOUHLASENÍ
- DETAILNÍ VÝBĚR KOVÁNÍ BUDE BUDE PŘED VÝROBOU PŘEDLOŽENO K ODSOUHLASENÍ

71.03 - VESTAVNÁ SKŘÍŇ

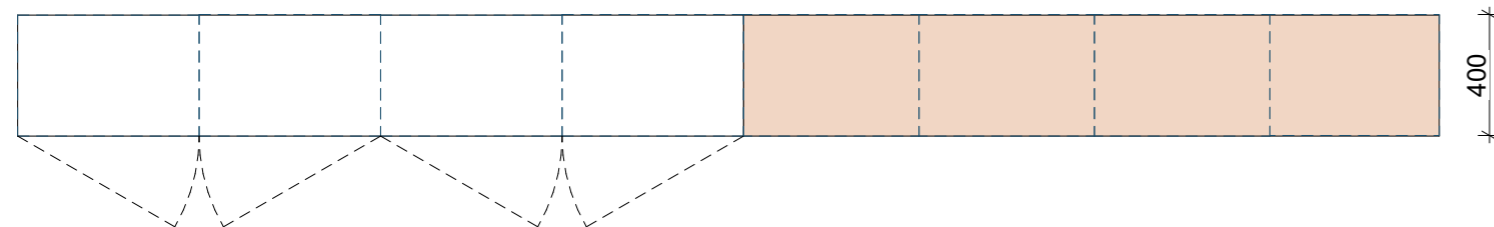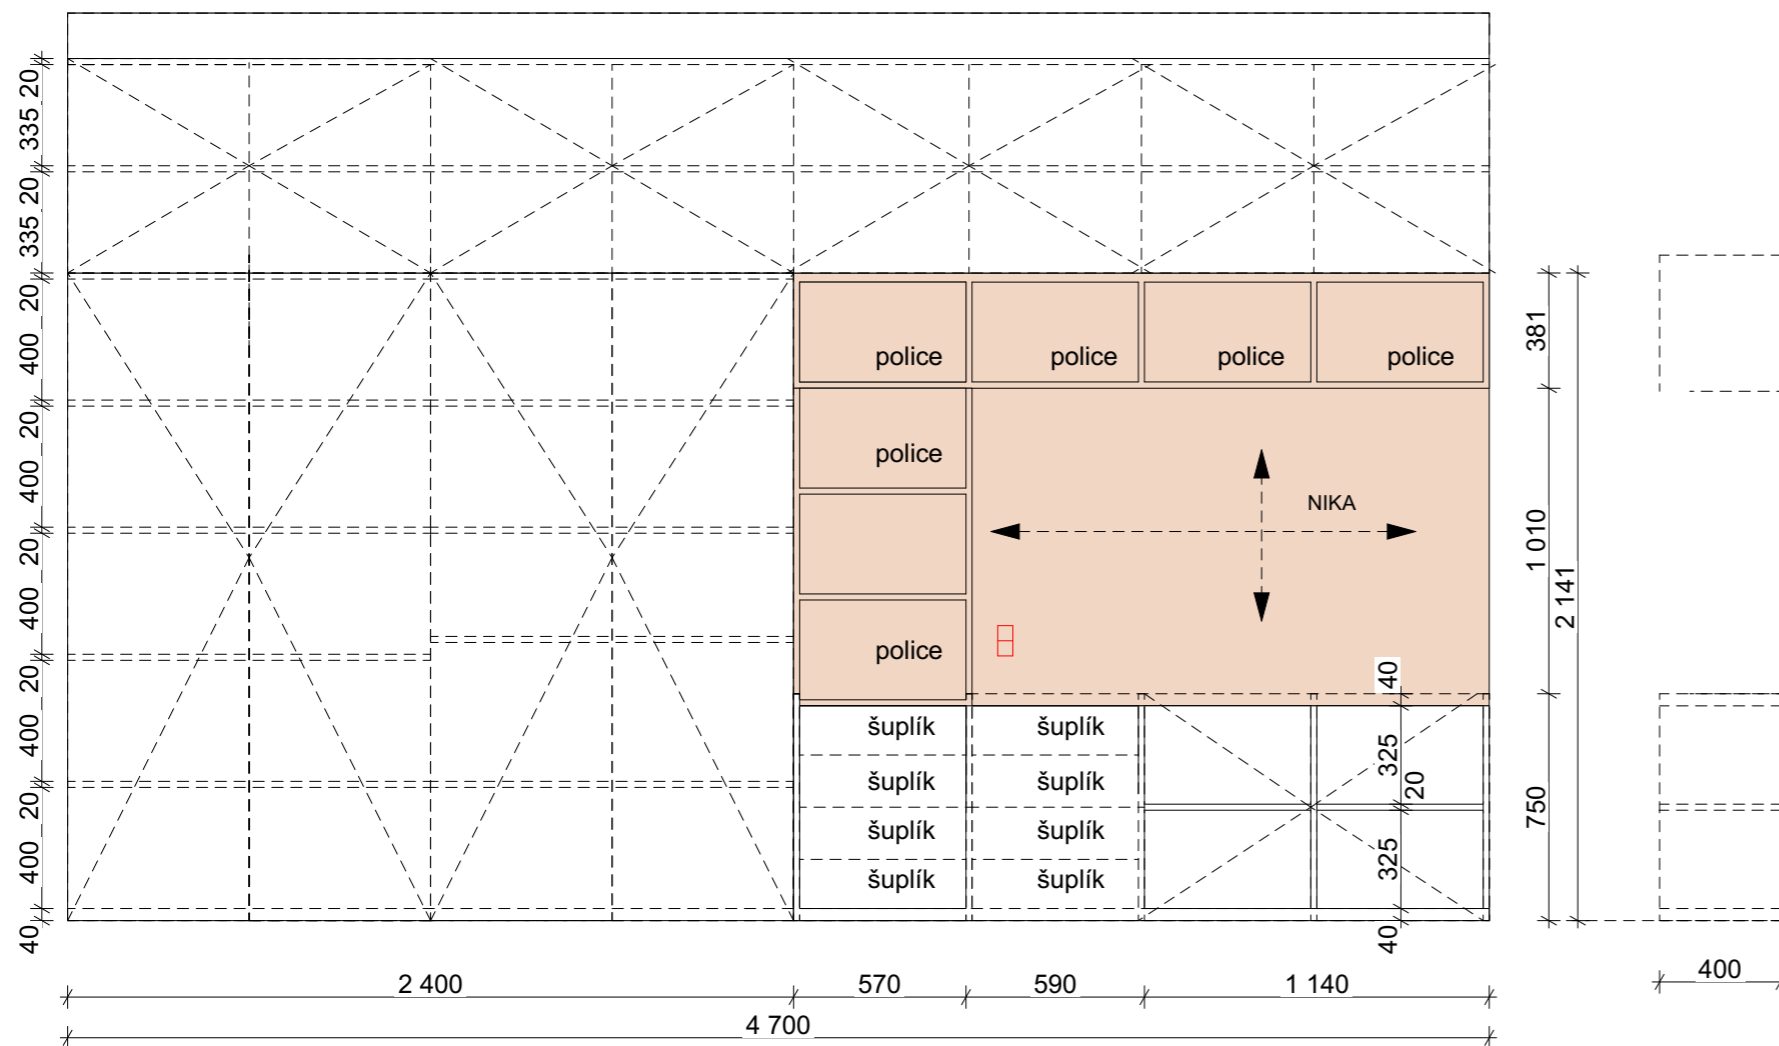

POZNÁMKA:

- ROZMĚRY JSOU POUZE ORIENTAČNÍ, JESNÁ SE POUZE O NÁBYTKOVÉ SCHÉMA, PŘESNÉ ROZMĚRY JE TŘEBA REALIZOVAT DLE VÝROBNÍ DOKUMENTACE, DLE PŘESNÝCH STAVEBNÍCH ROZMĚRŮ, ZVOLENÉ TECHNOLOGIE A SKUTEČNÝCH ROZMĚRŮ ZAŘIZOVAÍCH PŘEDMĚTŮ, KOVÁNÍ, DRÁTĚNÝCH PROGRAMŮ A ELEKTROSPOTŘEBIČŮ
- DETAILNÍ ŘEŠENÍ NIK, LIŠT A SOKLŮ - BUDE PŘED VÝROBOU PŘEDLOŽENO K ODSOUHLASENÍ
- DETAILNÍ VÝBĚR LAMINA A DŘEVOTŘÍSKOVÝCH DESEK A PRACOVNÍCH DESEK, BUDE BUDE PŘED VÝROBOU PŘEDLOŽENO K ODSOUHLASENÍ
- DETAILNÍ VÝBĚR KOVÁNÍ BUDE BUDE PŘED VÝROBOU PŘEDLOŽENO K ODSOUHLASENÍ

zodpovědný projektant
Ing. arch. Tomáš Havelka
 autorizovaný architekt
 autorizace A1 č. 05135
 V. Dobiáše 498
 506 01 Jičín
 tel: 603 445 750
 havelka.architekt@seznam.cz
 www.havelka-architekt.cz

kreslil
Ing. arch. Tomáš Havelka
 V. Dobiáše 498
 506 01 Jičín

investor
Obec Květnice
 K Dobročovicům č.p. 35
 250 84, Květnice

projekt
 Stavební úpravy a přístavba
Obecní úřad Květnice
 K Dobročovicům č.p. 35
 250 84 Květnice

stupeň dokumentace
 DPS

stavební objekt
 001

část dokumentace

jméno přílohy
Kancelář

geodetické údaje
 JTSK, BpV
±0,000 = stávající

formát
 A3

stupeň
DPS

stavební objekt
001

část dokumentace
D.1.1.13.

část . číslo výkresu
D.1.1.13.3

paré

revize


měřítko
1:25

kód profese
 -

datum

17.12.2024

71.04 - VESTAVNÁ SKRÍŇ

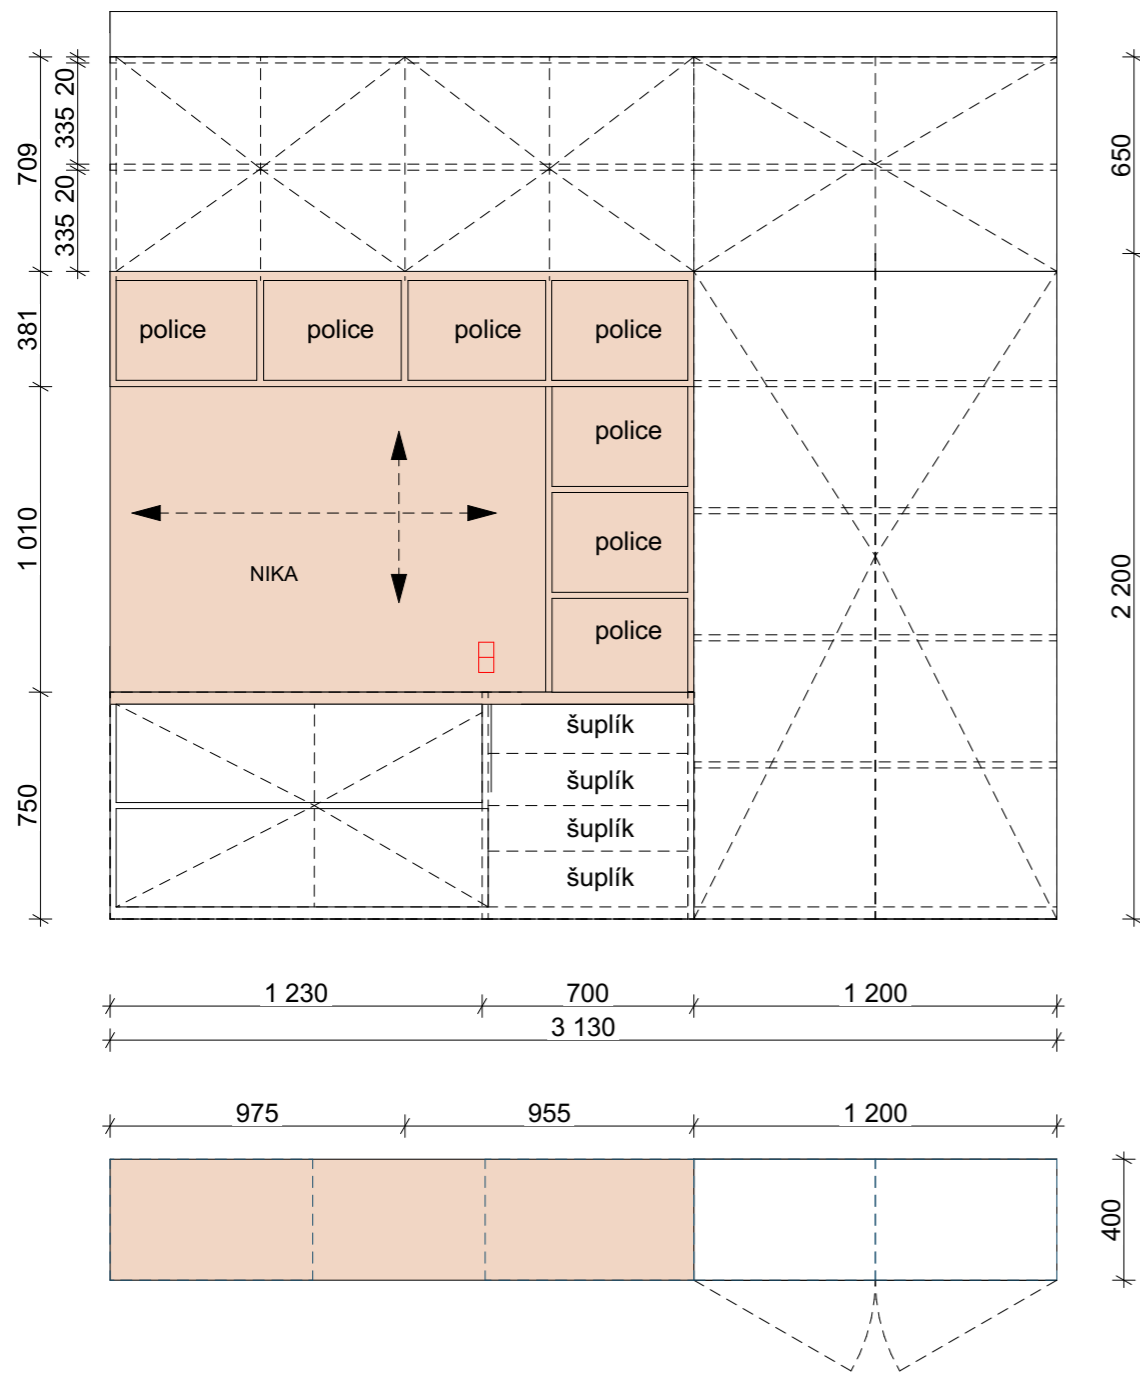

POZNÁMKA:

- ROZMĚRY JSOU POUZE ORIENTAČNÍ, JESNÁ SE POUZE O NÁBYTKOVÉ SCHÉMA, PŘESNÉ ROZMĚRY JE TŘEBA REALIZOVAT DLE VÝROBNÍ DOKUMENTACE, DLE PŘESNÝCH STAVEBNÍCH ROZMĚRŮ, ZVOLENÉ TECHNOLOGIE A SKUTEČNÝCH ROZMĚRŮ ZAŘIZOVAÍCH PŘEDMĚTŮ, KOVÁNÍ, DRÁTĚNÝCH PROGRAMŮ A ELEKTROSPOTŘEBIČŮ
- DETAILNÍ ŘEŠENÍ NIK, LIŠT A SOKLŮ - BUDE PŘED VÝROBOU PŘEDLOŽENO K ODSOUHLASENÍ
- DETAILNÍ VÝBĚR LAMINA A DŘEVOTŘÍSKOVÝCH DESEK A PRACOVNÍCH DESEK, BUDE BUDE PŘED VÝROBOU PŘEDLOŽENO K ODSOUHLASENÍ
- DETAILNÍ VÝBĚR KOVÁNÍ BUDE BUDE PŘED VÝROBOU PŘEDLOŽENO K ODSOUHLASENÍ

zodpovědný projektant
Ing. arch. Tomáš Havelka
 autorizovaný architekt
 autorizace A1 č. 05135
 V. Dobiáše 498
 506 01 Jičín
 tel: 603 445 750
 havelka.architekt@seznam.cz
 www.havelka-architekt.cz

kreslil
Ing. arch. Tomáš Havelka
 V. Dobiáše 498
 506 01 Jičín

investor
Obec Květnice
 K Dobročovicům č.p. 35
 250 84, Květnice

projekt
 Stavební úpravy a přístavba
Obecní úřad Květnice
 K Dobročovicům č.p. 35
 250 84 Květnice

stupeň dokumentace
 DPS

stavební objekt
 001

část dokumentace

jméno přílohy
Kancelář II

geodetické údaje
 JTSK, BpV
±0,000 = stávající

formát
 A3

stupeň
DPS


stavební objekt
001 měřítko
1:25

část dokumentace
D.1.1.13. kód profese
-

část . číslo výkresu
D.1.1.13.4 datum
17.12.2024

71.05 - ŠATNÍ KOUT, SPOLEČENSKÝ SÁL

POHLED ZE SÁLU

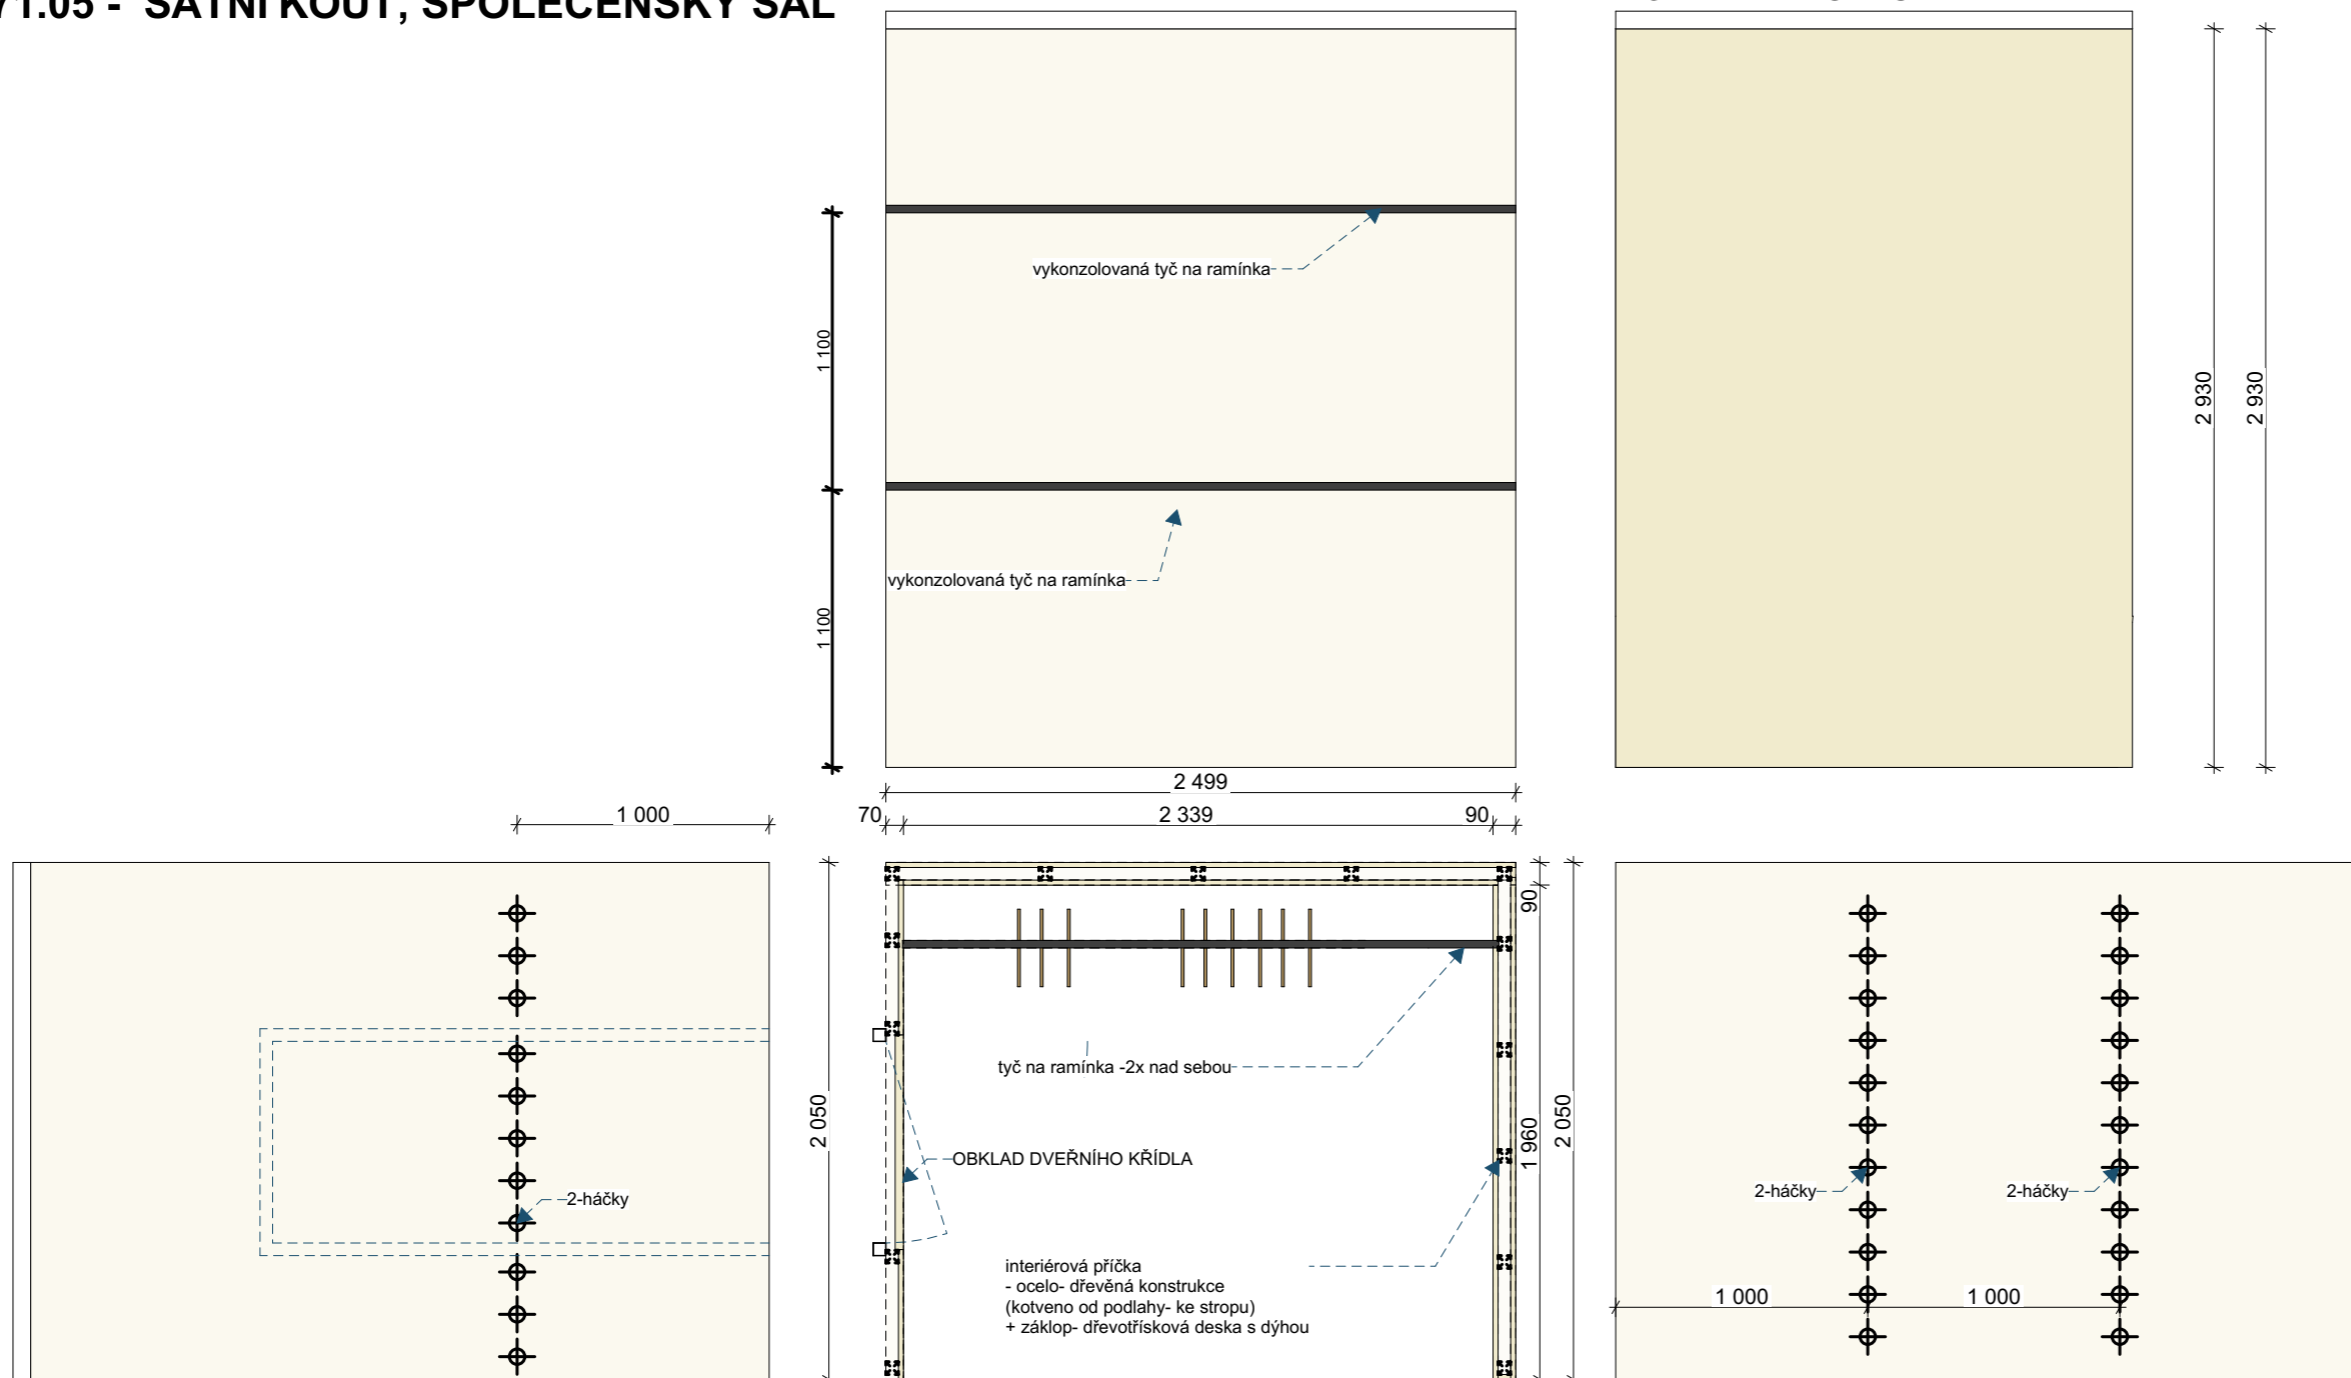

zodpovědný projektant
Ing. arch. Tomáš Havelka
 autorizovaný architekt
 autorizace A1 č. 05135
 V. Dobiáše 498
 506 01 Jičín
 tel: 603 445 750
 havelka.architekt@seznam.cz
 www.havelka-architekt.cz

kreslil
Ing. arch. Tomáš Havelka
 V. Dobiáše 498
 506 01 Jičín

investor
Obec Květnice
 K Dobročovicům č.p. 35
 250 84, Květnice

projekt
 Stavební úpravy a přístavba
Obecní úřad Květnice
 K Dobročovicům č.p. 35
 250 84 Květnice

stupeň dokumentace
 DPS

stavební objekt

část dokumentace

jméno přílohy
Šatna - společenský sál

geodetické údaje
 JTSK, BpV
±0,000 = stávající

formát
 A3

stupeň
DPS

stavební objekt

paré

měřítko
1:30

část dokumentace
D.1.1.13.

kód profese
 -

část . číslo výkresu
D.1.1.13.5

datum
17.12.2024

POZNÁMKA:

- ROZMĚRY JSOU POUZE ORIENTAČNÍ, JESNÁ SE POUZE O NÁBYTKOVÉ SCHÉMA, PŘESNÉ ROZMĚRY JE TŘEBA REALIZOVAT DLE VÝROBNÍ DOKUMENTACE, DLE PŘESNÝCH STAVEBNÍCH ROZMĚRŮ, ZVOLENÉ TECHNOLOGIE A SKUTEČNÝCH ROZMĚRŮ ZAŘIZOVAČÍCH PŘEDMĚTŮ, KOVÁNÍ, DRÁTĚNÝCH PROGRAMŮ A ELEKTROSPOTŘEBIČŮ
- DETAILNÍ ŘEŠENÍ NIK, LIŠT A SOKLŮ - BUDE PŘED VÝROBOU PŘEDLOŽENO K ODSOUHLASENÍ
- DETAILNÍ VÝBĚR LAMINA A DŘEVOTŘÍSKOVÝCH DESEK A PRACOVNÍCH DESEK, BUDE BUDE PŘED VÝROBOU PŘEDLOŽENO K ODSOUHLASENÍ
- DETAILNÍ VÝBĚR KOVÁNÍ BUDE BUDE PŘED VÝROBOU PŘEDLOŽENO K ODSOUHLASENÍ

71.06 - BAR, SPOLEČENSKÝ SÁL

zodpovědný projektant
Ing. arch. Tomáš Havelka
 autorizovaný architekt
 autorizace A1 č. 05135
 V. Dobiáše 498
 506 01 Jičín
 tel: 603 445 750
 havelka.architekt@seznam.cz
 www.havelka-architekt.cz

kreslil
Ing. arch. Tomáš Havelka
 V. Dobiáše 498
 506 01 Jičín

investor
Obec Květnice
 K Dobročovicům č.p. 35
 250 84, Květnice

projekt
 Stavební úpravy a přístavba
Obecní úřad Květnice
 K Dobročovicům č.p. 35
 250 84 Květnice

stupeň dokumentace
 DPS
 stavební objekt

část dokumentace

jméno přílohy
Bar - společenský sál

geodetické údaje
 JTSK, BpV

±0,000 = stávající





formát
 A3

stupeň
DPS

stavební objekt
 měřítko
1:25



část dokumentace
D.1.1.13.
 kód profese
 -

část . číslo výkresu
D.1.1.13.6
 datum
17.12.2024

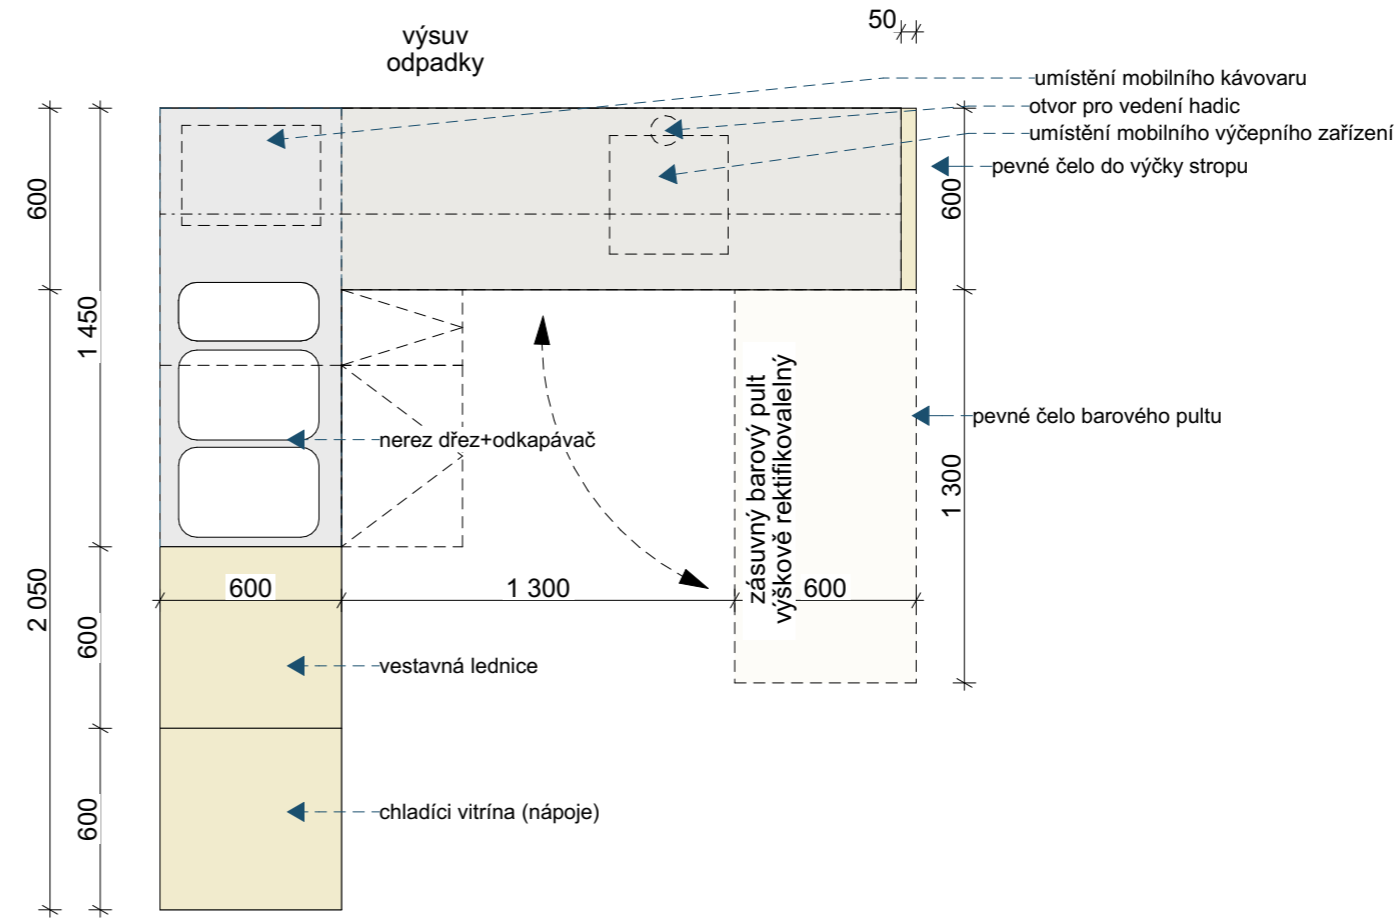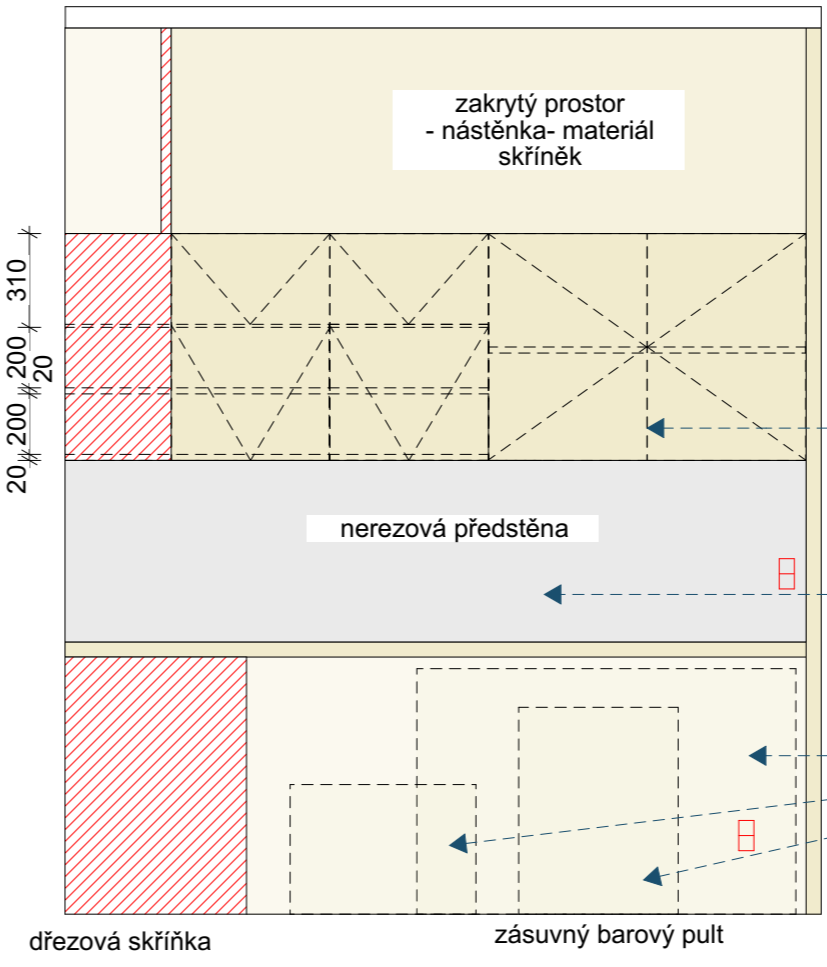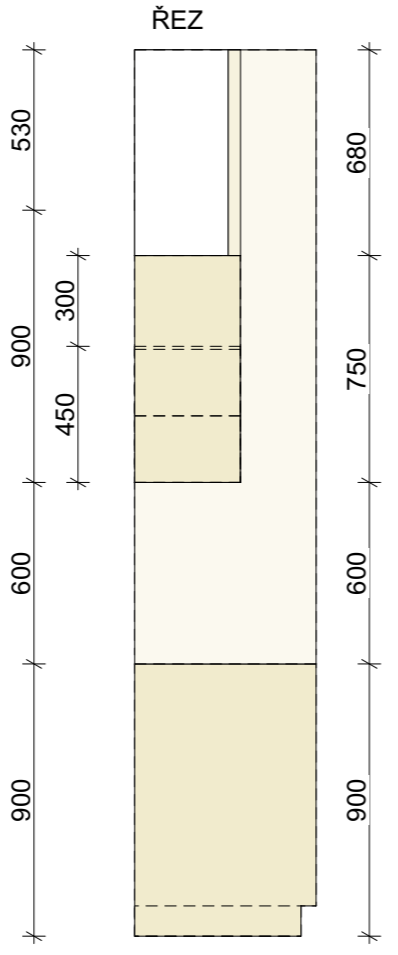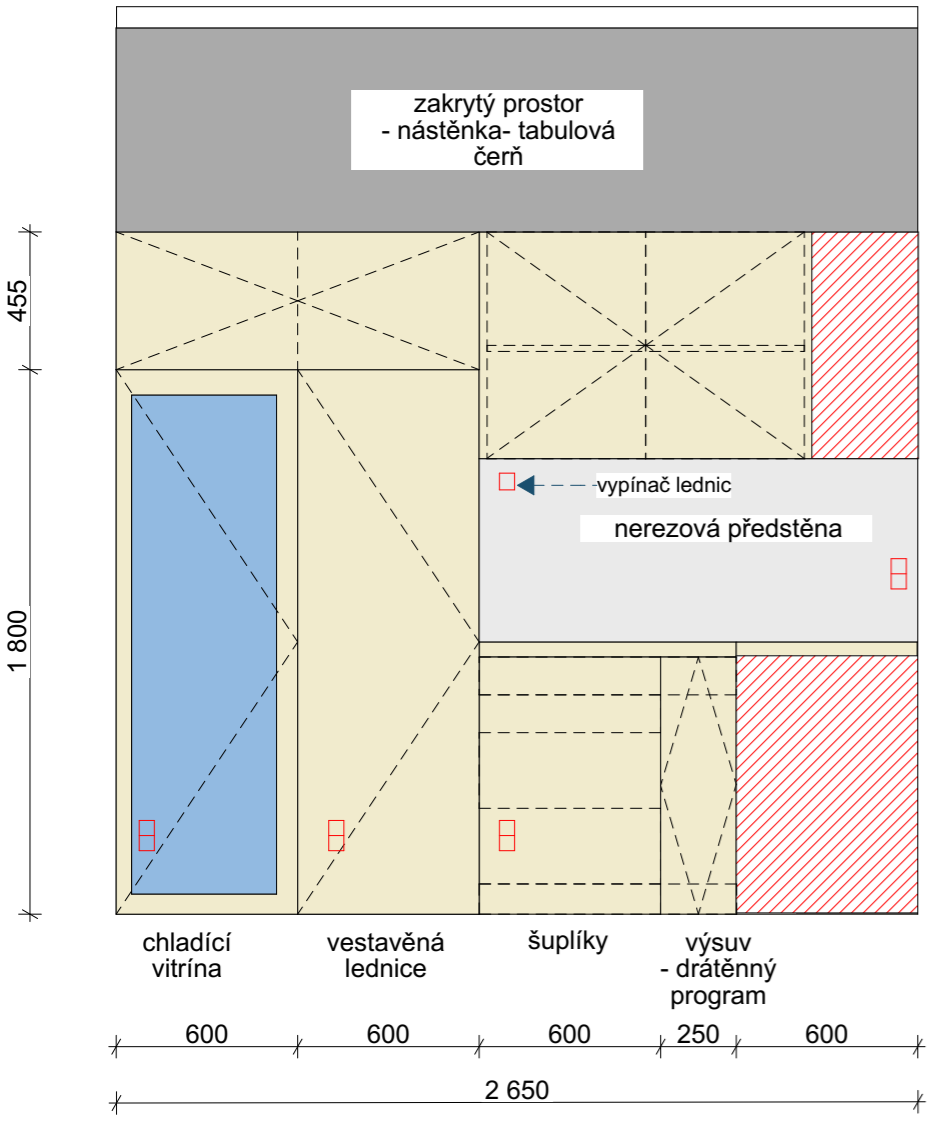

POZNÁMKA:
 -ROZMĚRY JSOU POUZE ORIENTAČNÍ, JESNÁ SE POUZE O NÁBYTKOVÉ SCHÉMA,
 PŘESNÉ ROZMĚRY JE TŘEBA REALIZOVAT DLE VÝROBNÍ DOKUMENTACE, DLE PŘESNÝCH
 STAVEBNÍCH ROZMĚRŮ, ZVOLĚNÉ TECHNOLOGIE A SKUTEČNÝCH ROZMĚRŮ ZAŘIZOVÁČI
 PŘEDMĚTŮ, KOVÁNÍ, DRÁTĚNÝCH PROGRAMŮ A ELEKTROSPOTŘEBIČŮ
 -DETAILNÍ ŘEŠENÍ NIK, LIŠT A SOKLŮ - BUDE PŘED VÝROBOU PŘEDLOŽENO K ODSOUHLASENÍ
 -DETAILNÍ VÝBĚR LAMINA A DŘEVOTŘÍSKOVÝCH DESEK A PRACOVNÍCH DESEK, BUDE BUDE PŘED
 VÝROBOU PŘEDLOŽENO K ODSOUHLASENÍ
 -DETAILNÍ VÝBĚR KOVÁNÍ BUDE BUDE PŘED VÝROBOU PŘEDLOŽENO K ODSOUHLASENÍ

71.07 - NIKA POD SCHODY

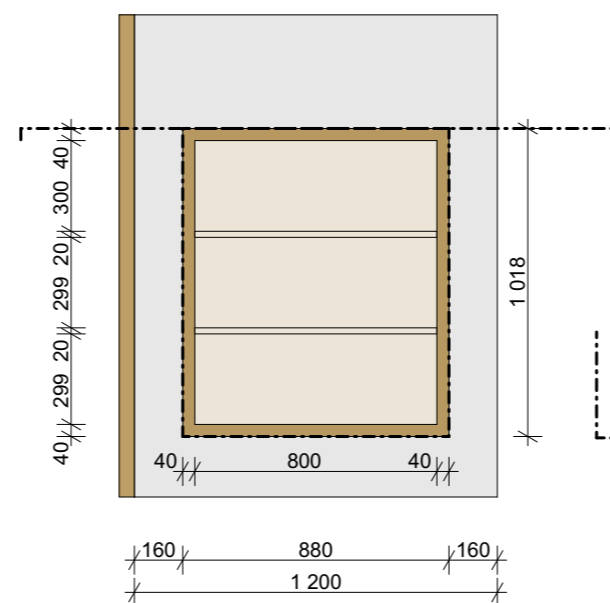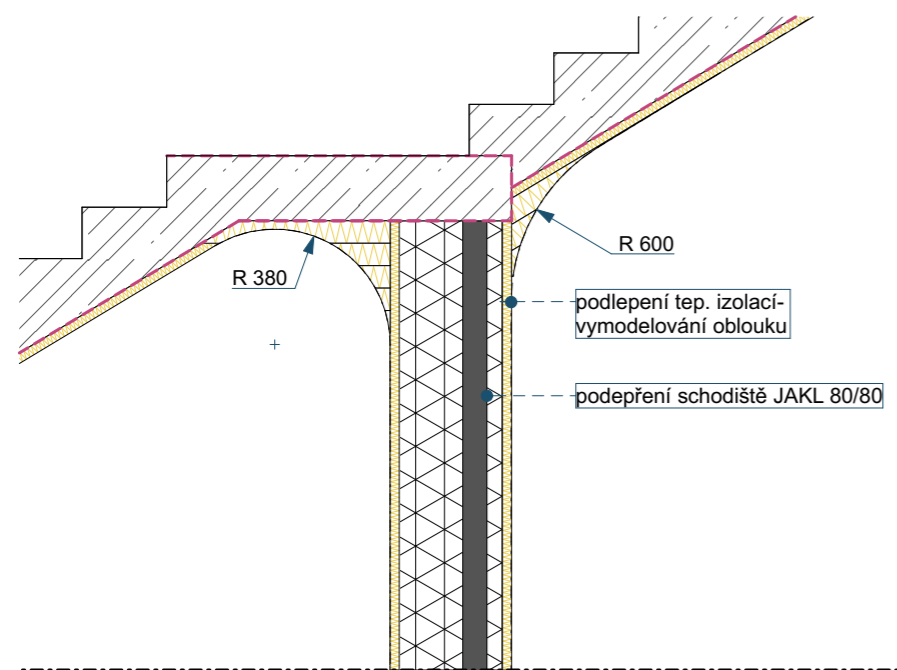

zodpovědný projektant
Ing. arch. Tomáš Havelka
 autorizovaný architekt
 autorizace A1 č. 05135
 V. Dobiáše 498
 506 01 Jičín
 tel: 603 445 750
 havelka.architekt@seznam.cz
 www.havelka-architekt.cz

kreslil
Ing. arch. Tomáš Havelka
 V. Dobiáše 498
 506 01 Jičín

investor
Obec Květnice
 K Dobročovicům č.p. 35
 250 84, Květnice

projekt
 Stavební úpravy a přístavba
Obecní úřad Květnice
 K Dobročovicům č.p. 35
 250 84 Květnice

stupeň dokumentace
 DPS

stavební objekt

část dokumentace

jméno přílohy
Nika pod schody

geodetické údaje
 JTSK, BpV
±0,000 = stávající

formát
 A3

stupeň
DPS

stavební objekt
1:126,19, 1:25

část dokumentace
D.1.1.13.


část . číslo výkresu
D.1.1.13.6

datum
17.12.2024

71.08 - ARCHIV 1..np



REFERENČNÍ OBRÁZEK- REGÁLOVÝ SYSTÉM, MODULOVÝ

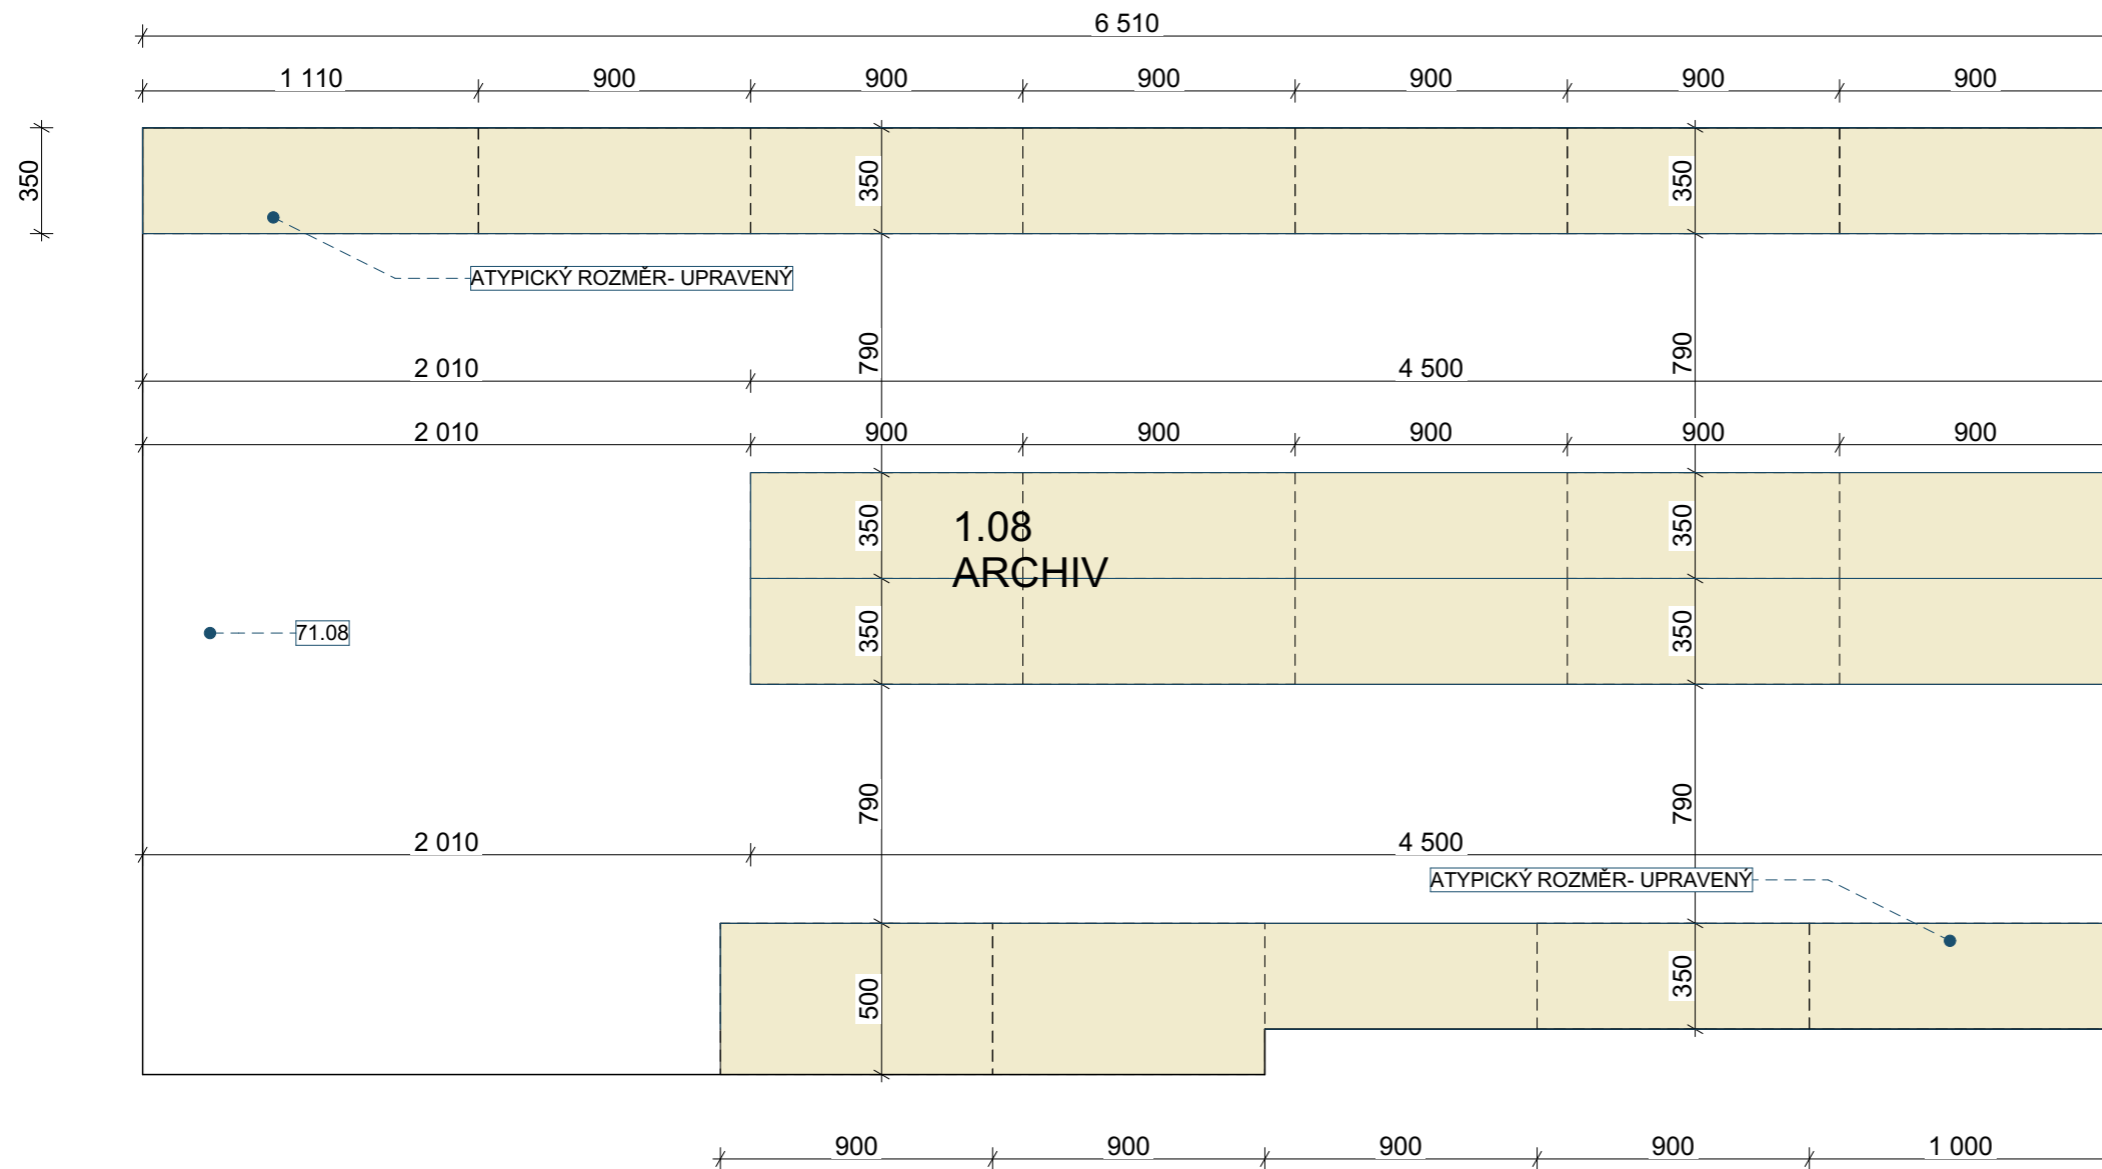

zodpovědný projektant
Ing. arch. Tomáš Havelka
 autorizovaný architekt
 autorizace A1 č. 05135
 V. Dobiáše 498
 506 01 Jičín
 tel: 603 445 750
 havelka.architekt@seznam.cz
 www.havelka-architekt.cz

kreslil
Ing. arch. Tomáš Havelka
 V. Dobiáše 498
 506 01 Jičín

investor
Obec Květnice
 K Dobročovicům č.p. 35
 250 84, Květnice

projekt
 Stavební úpravy a přístavba
Obecní úřad Květnice
 K Dobročovicům č.p. 35
 250 84 Květnice

stupeň dokumentace
 DPS

stavební objekt

část dokumentace

jméno přílohy
Archivní skříň

geodetické údaje
 JTSK, BpV
 ±0,000 = stávající

formát
 A3

stupeň
DPS

stavební objekt

část dokumentace
D.1.1.13.

část . číslo výkresu
D.1.1.13.8

paré

revize



měřítko
1:25

kód profese
 -

datum

17.12.2024

72.2.01 - SKŘÍŇ SPOLKOVÁ MÍSTNOST

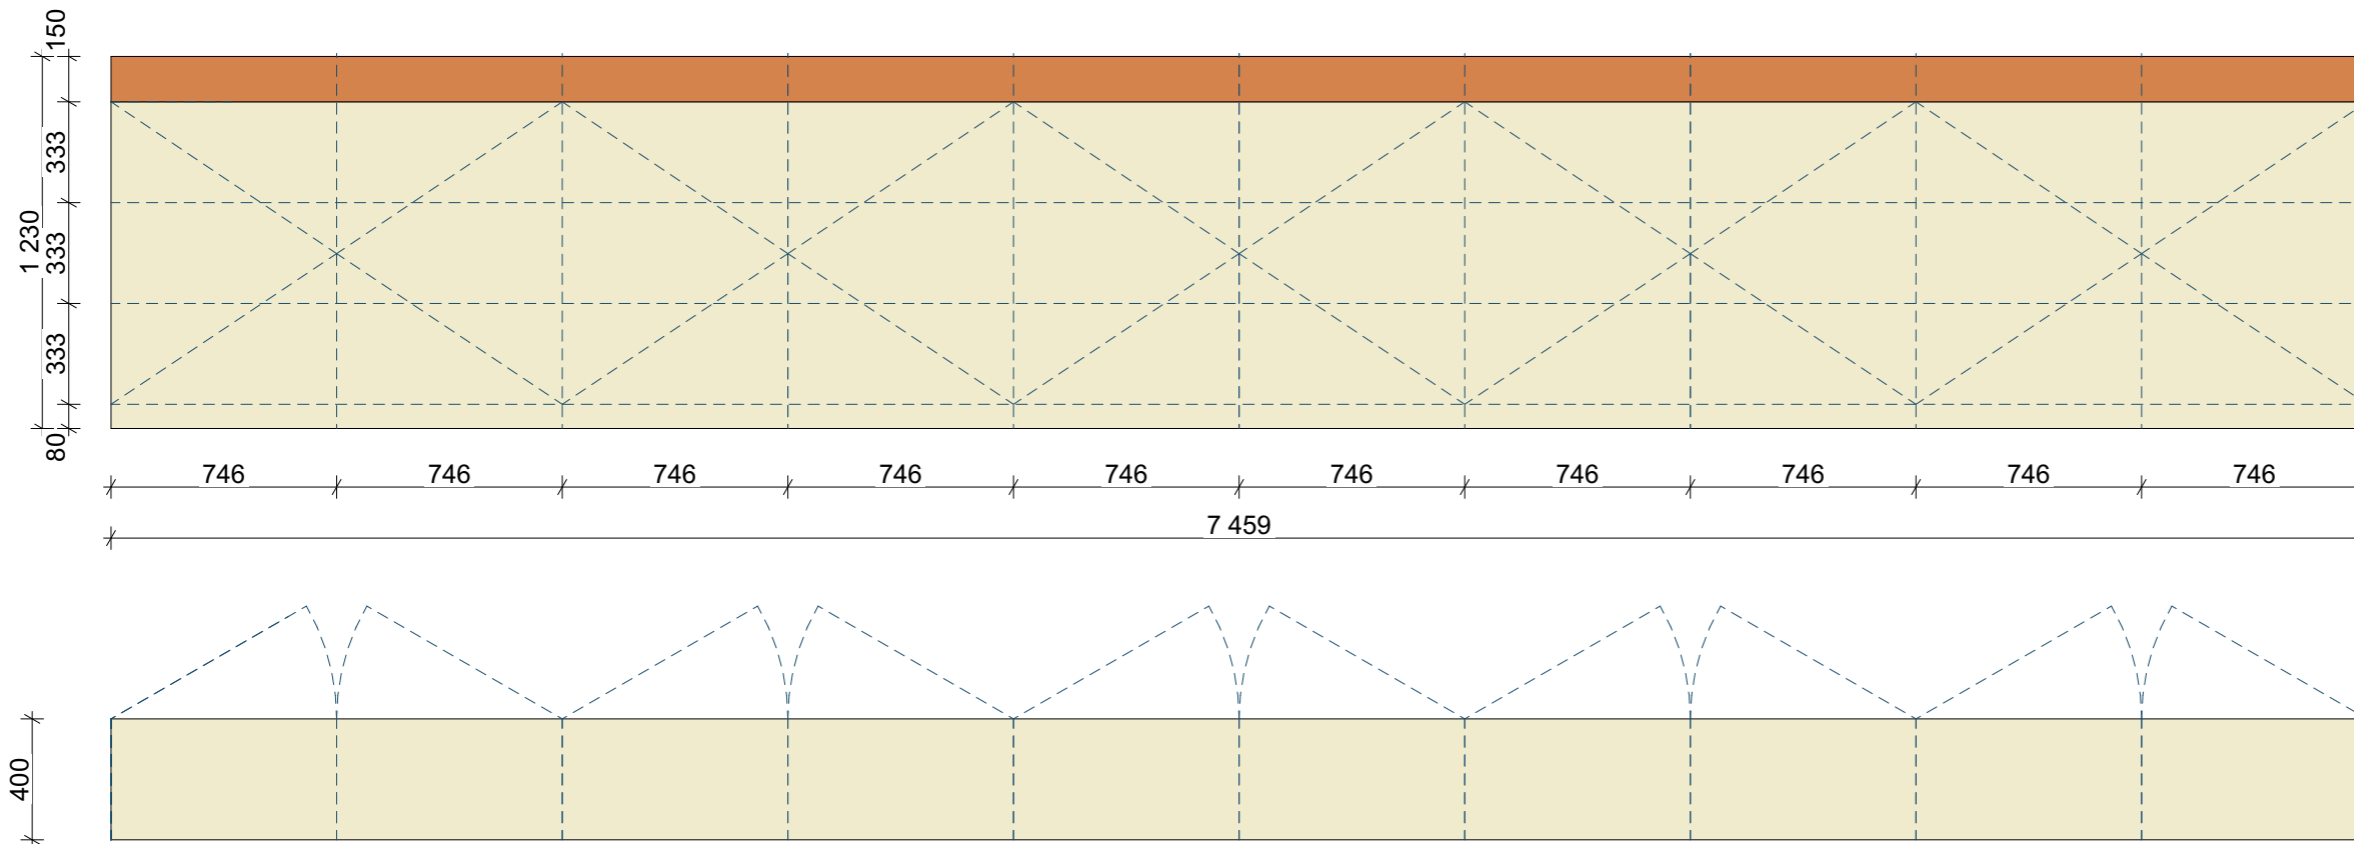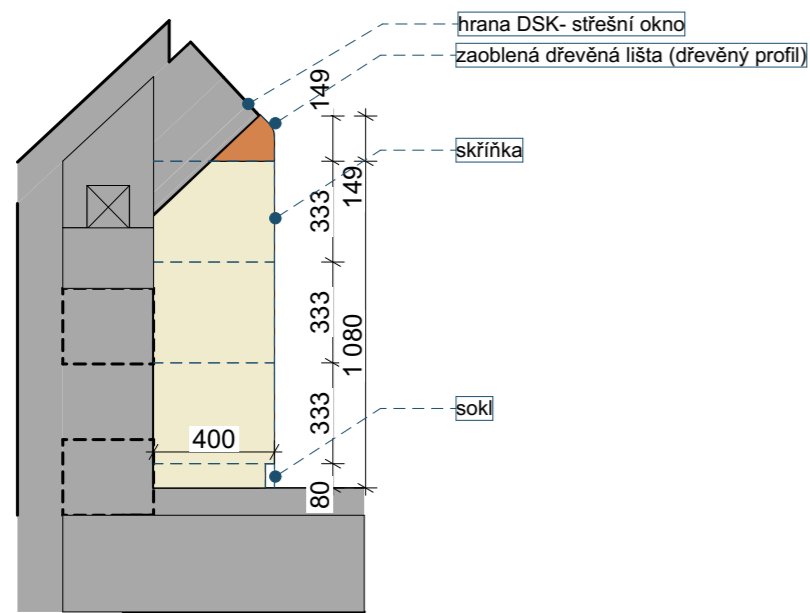

POZNÁMKA:

- ROZMĚRY JSOU POUZE ORIENTAČNÍ, JESNÁ SE POUZE O NÁBYTKOVÉ SCHÉMA, PŘESNÉ ROZMĚRY JE TŘEBA REALIZOVAT DLE VÝROBNÍ DOKUMENTACE, DLE PŘESNÝCH STAVEBNÍCH ROZMĚRŮ, ZVOLENÉ TECHNOLOGIE A SKUTEČNÝCH ROZMĚRŮ ZAŘIZOVAÍCH PŘEDMĚTŮ, KOVÁNÍ, DRÁTĚNÝCH PROGRAMŮ A ELEKTROSPOTŘEBIČŮ
- DETAILNÍ ŘEŠENÍ NIK, LIŠT A SOKLŮ - BUDE PŘED VÝROBOU PŘEDLOŽENO K ODSOUHLASENÍ
- DETAILNÍ VÝBĚR LAMINA A DŘEVOTŘÍSKOVÝCH DESEK A PRACOVNÍCH DESEK, BUDE BUDE PŘED VÝROBOU PŘEDLOŽENO K ODSOUHLASENÍ
- DETAILNÍ VÝBĚR KOVÁNÍ BUDE BUDE PŘED VÝROBOU PŘEDLOŽENO K ODSOUHLASENÍ

zodpovědný projektant
Ing. arch. Tomáš Havelka
 autorizovaný architekt
 autorizace A1 č. 05135
 V. Dobiáše 498
 506 01 Jičín
 tel: 603 445 750
 havelka.architekt@seznam.cz
 www.havelka-architekt.cz

kreslil
Ing. arch. Tomáš Havelka
 V. Dobiáše 498
 506 01 Jičín

investor
Obec Květnice
 K Dobročovicům č.p. 35
 250 84, Květnice

projekt
 Stavební úpravy a přístavba
Obecní úřad Květnice
 K Dobročovicům č.p. 35
 250 84 Květnice

stupeň dokumentace
 DPS

stavební objekt
 001

část dokumentace

jméno přílohy
Spolková místnost 2NP

geodetické údaje paré
 JTSK, BpV
±0,000 = stávající

formát
 A3

stupeň revize
DPS

stavební objekt měřítko
001 **1:25**

část dokumentace kód profese
D.1.1.13. -

část . číslo výkresu datum
D.1.1.13.9 **17.12.2024**

72.2.02 - VITRÍNA 2.np



POZNÁMKA:

- ROZMĚRY JSOU POUZE ORIENTAČNÍ, JESNÁ SE POUZE O NÁBYTKOVÉ SCHÉMA, PŘESNÉ ROZMĚRY JE TŘEBA REALIZOVAT DLE VÝROBNÍ DOKUMENTACE, DLE PŘESNÝCH STAVEBNÍCH ROZMĚRŮ, ZVOLENÉ TECHNOLOGIE A SKUTEČNÝCH ROZMĚRŮ ZAŘIZOVAČÍCH PŘEDMĚTŮ, KOVÁNÍ, DRÁTĚNÝCH PROGRAMŮ A ELEKTROSPOTŘEBIČŮ
- DETAILNÍ ŘEŠENÍ NIK, LIŠT A SOKLŮ - BUDE PŘED VÝROBOU PŘEDLOŽENO K ODSOUHLASENÍ
- DETAILNÍ VÝBĚR LAMINA A DŘEVOTŘÍSKOVÝCH DESEK A PRACOVNÍCH DESEK, BUDE BUDE PŘED VÝROBOU PŘEDLOŽENO K ODSOUHLASENÍ
- DETAILNÍ VÝBĚR KOVÁNÍ BUDE BUDE PŘED VÝROBOU PŘEDLOŽENO K ODSOUHLASENÍ

zodpovědný projektant
Ing. arch. Tomáš Havelka
 autorizovaný architekt
 autorizace A1 č. 05135
 V. Dobiáše 498
 506 01 Jičín
 tel: 603 445 750
 havelka.architekt@seznam.cz
 www.havelka-architekt.cz

kreslil
Ing. arch. Tomáš Havelka
 V. Dobiáše 498
 506 01 Jičín

investor
Obec Květnice
 K Dobročovicům č.p. 35
 250 84, Květnice

projekt
 Stavební úpravy a přístavba
Obecní úřad Květnice
 K Dobročovicům č.p. 35
 250 84 Květnice

stupeň dokumentace
 DPS

stavební objekt
 001

část dokumentace

jméno přílohy
Vitrína 2.NP

geodetické údaje
 JTSK, BpV
±0,000 = stávající

formát
 A3


stupeň
DPS

stavební objekt
001 měřítko
1:25

část dokumentace
D.1.1.13. kód profese
-

část . číslo výkresu
D.1.1.13.10 datum
17.12.2024


72.2.03 - kuchyň klubovna

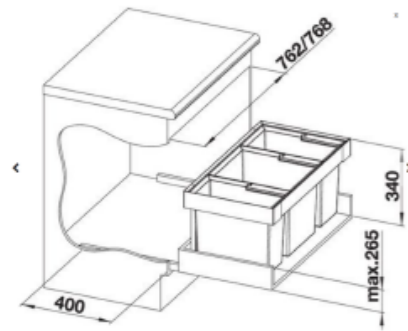

SYSTÉMOVÝ ODPADKOVÝ KOŠ VÝSUVNÝ,



SYSTÉMOVÝ DRÁTĚNÝ VÝSUV

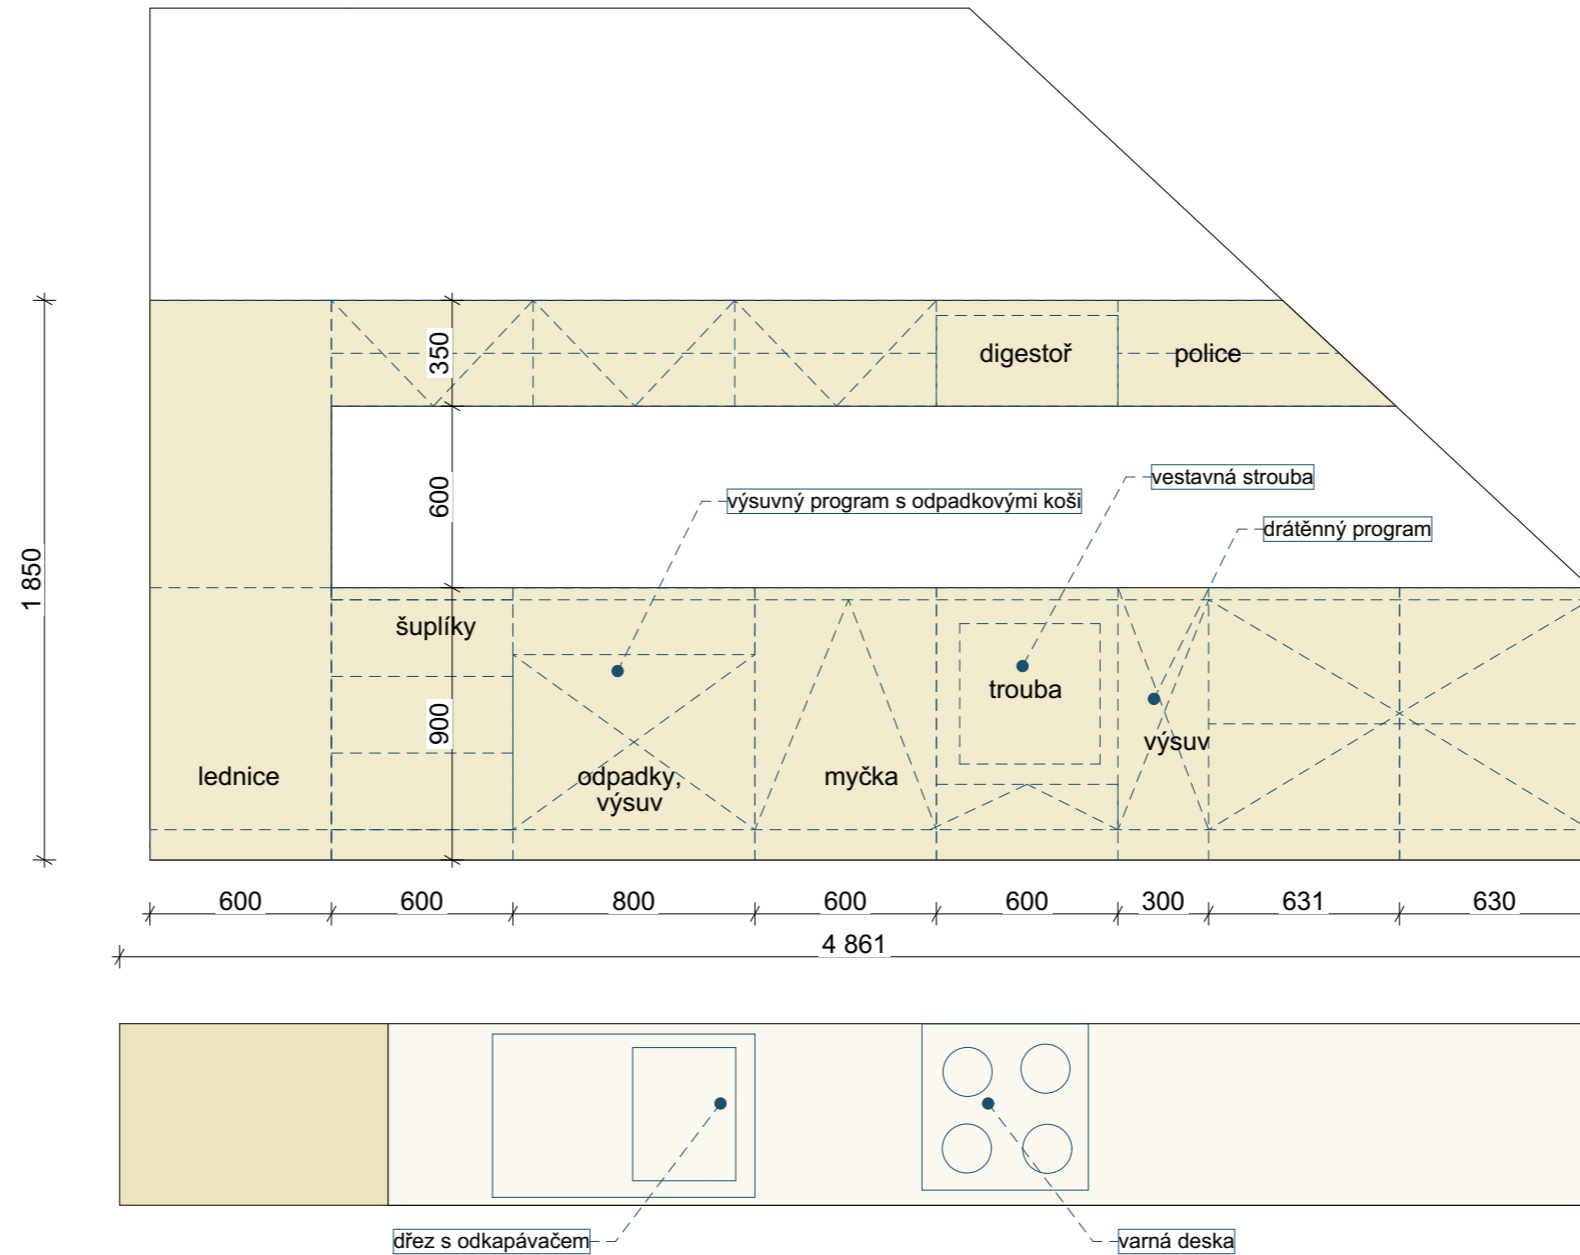

zodpovědný projektant
Ing. arch. Tomáš Havelka
 autorizovaný architekt
 autorizace A1 č. 05135
 V. Dobiáše 498
 506 01 Jičín
 tel: 603 445 750
 havelka.architekt@seznam.cz
 www.havelka-architekt.cz

kreslil
Ing. arch. Tomáš Havelka
 V. Dobiáše 498
 506 01 Jičín

investor
Obec Květnice
 K Dobročovicům č.p. 35
 250 84, Květnice

projekt
 Stavební úpravy a přístavba
Obecní úřad Květnice
 K Dobročovicům č.p. 35
 250 84 Květnice

stupeň dokumentace
 DPS

stavební objekt
 001

část dokumentace

jméno přílohy
Kuchyň klubovna

geodetické údaje
 JTSK, BpV
±0,000 = stávající

formát
 A3

stupeň
DPS

stavební objekt
001

část dokumentace
D.1.1.13.

část . číslo výkresu
D.1.1.13.11

paré

revize

měřítko
1:25


kód profese
-

datum
17.12.2024


POZNÁMKA:

-ROZMĚRY JSOU POUZE ORIENTAČNÍ, JESNÁ SE POUZE O NÁBYTKOVÉ SCHÉMA,
 PŘESNÉ ROZMĚRY JE TŘEBA REALIZOVAT DLE VÝROBNÍ DOKUMENTACE, DLE PŘESNÝCH
 STAVEBNÍCH ROZMĚRŮ, ZVOLENÉ TECHNOLOGIE A SKUTEČNÝCH ROZMĚRŮ ZAŘIZOVAČÍCH
 PŘEDMĚTŮ, KOVÁNÍ, DRÁTĚNÝCH PROGRAMŮ A ELEKTROSPOTŘEBIČŮ
 -DETAILNÍ ŘEŠENÍ NIK, LIŠT A SOKLŮ - BUDE PŘED VÝROBOU PŘEDLOŽENO K ODSOUHLASENÍ
 -DETAILNÍ VÝBĚR LAMINA A DŘEVOTŘÍSKOVÝCH DESEK A PRACOVNÍCH DESEK, BUDE BUDE PŘED
 VÝROBOU PŘEDLOŽENO K ODSOUHLASENÍ
 -DETAILNÍ VÝBĚR KOVÁNÍ BUDE BUDE PŘED VÝROBOU PŘEDLOŽENO K ODSOUHLASENÍ

72.2.04 - archiv 2.np

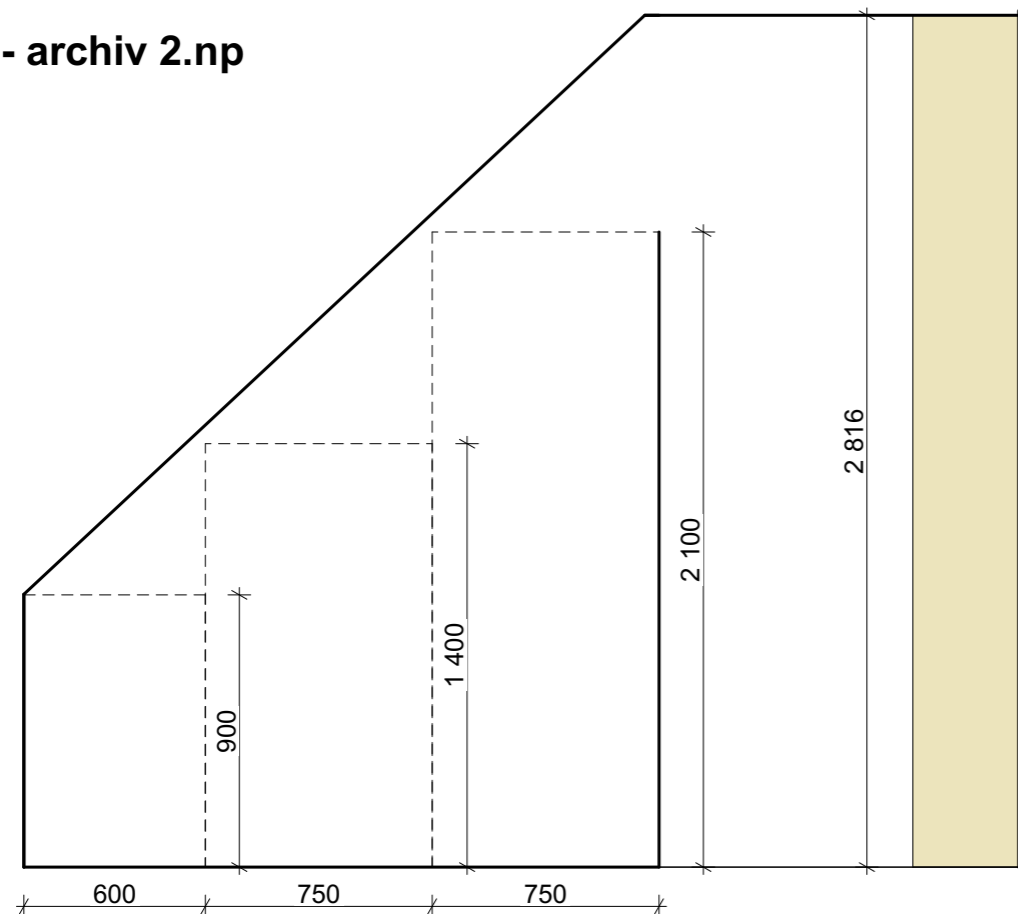

REFERENČNÍ OBRÁZEK- REGÁLOVÝ SYSTÉM, MODULOVÝ

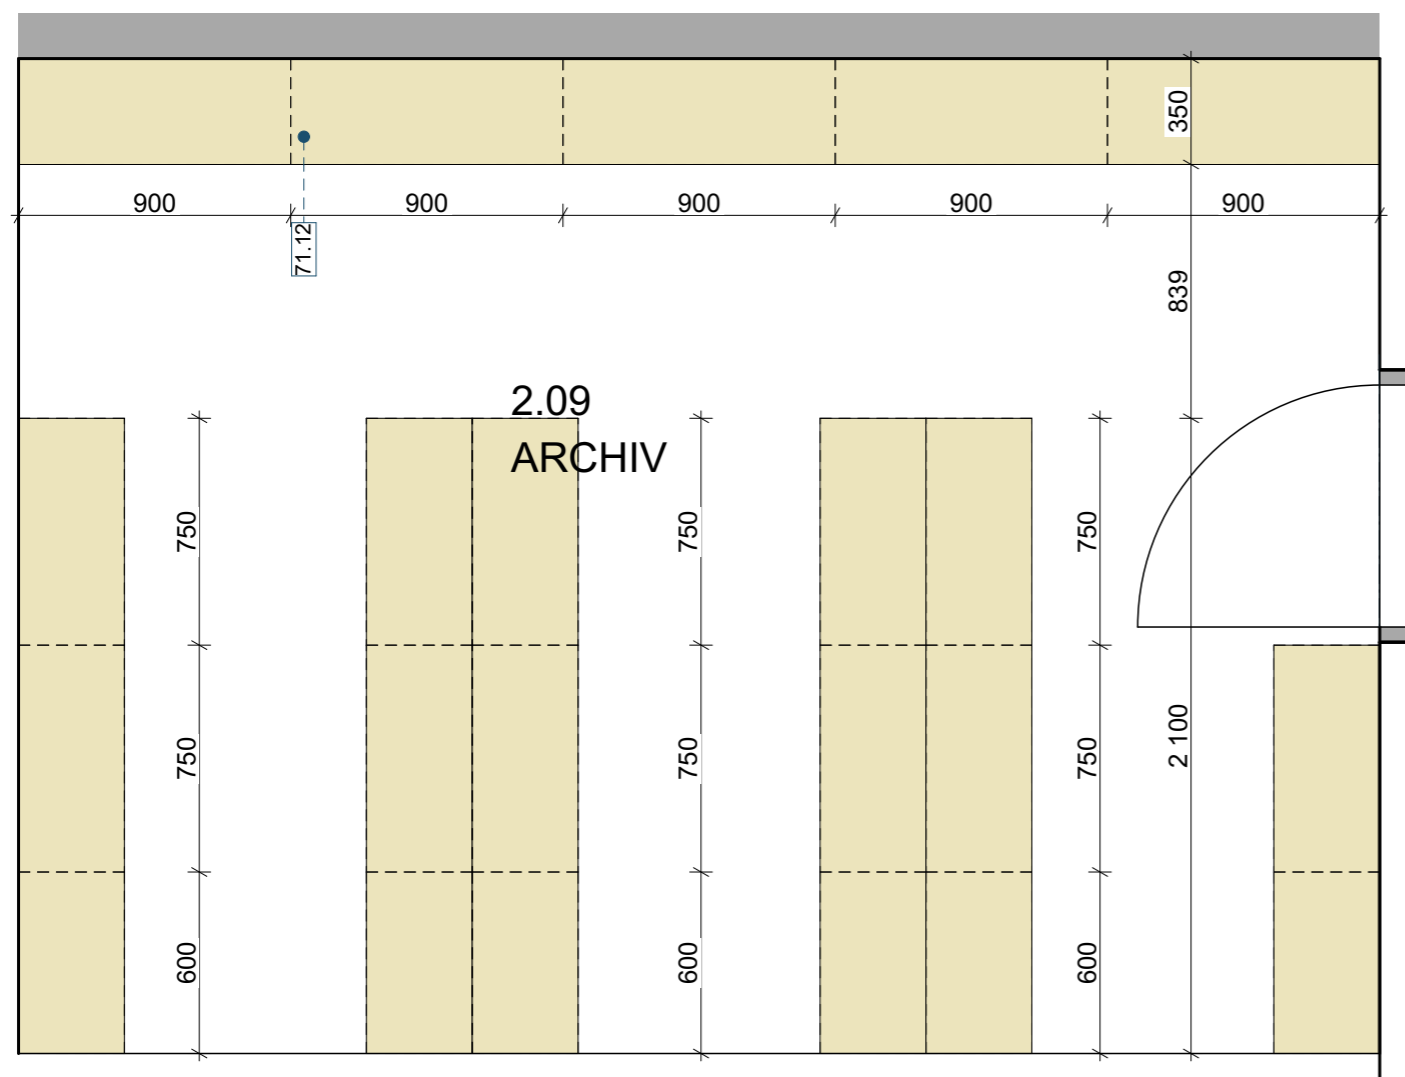

zodpovědný projektant
Ing. arch. Tomáš Havelka
 autorizovaný architekt
 autorizace A1 č. 05135
 V. Dobiáše 498
 506 01 Jičín
 tel: 603 445 750
 havelka.architekt@seznam.cz
 www.havelka-architekt.cz

kreslil
Ing. arch. Tomáš Havelka
 V. Dobiáše 498
 506 01 Jičín

investor
Obec Květnice
 K Dobročovicům č.p. 35
 250 84, Květnice

projekt
 Stavební úpravy a přístavba
Obecní úřad Květnice
 K Dobročovicům č.p. 35
 250 84 Květnice

stupeň dokumentace
 DPS

stavební objekt
 001

část dokumentace

jméno přílohy
Archiv 2.NP

geodetické údaje
 JTSK, BpV
±0,000 = stávající

formát
 A3

stupeň
DPS

stavební objekt
001

část dokumentace
D.1.1.13.

část . číslo výkresu
D.1.1.13.12 17.12.2024

paré




revize

měřítko
1:25

kód profese
 -

datum

72.2.05 - regál úklid 2.np

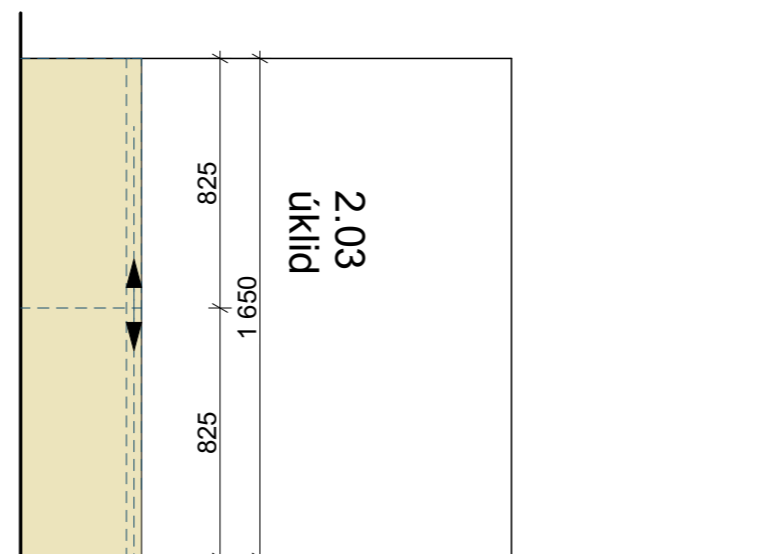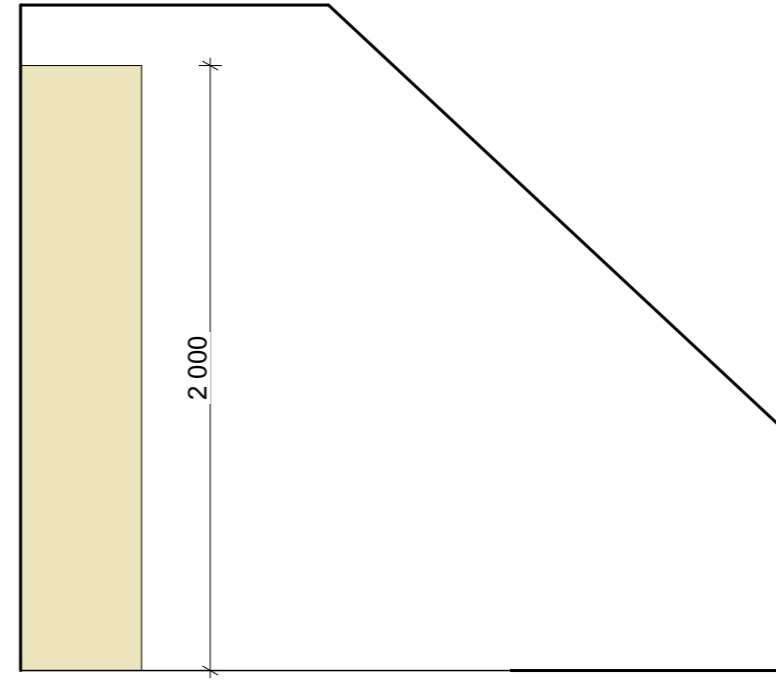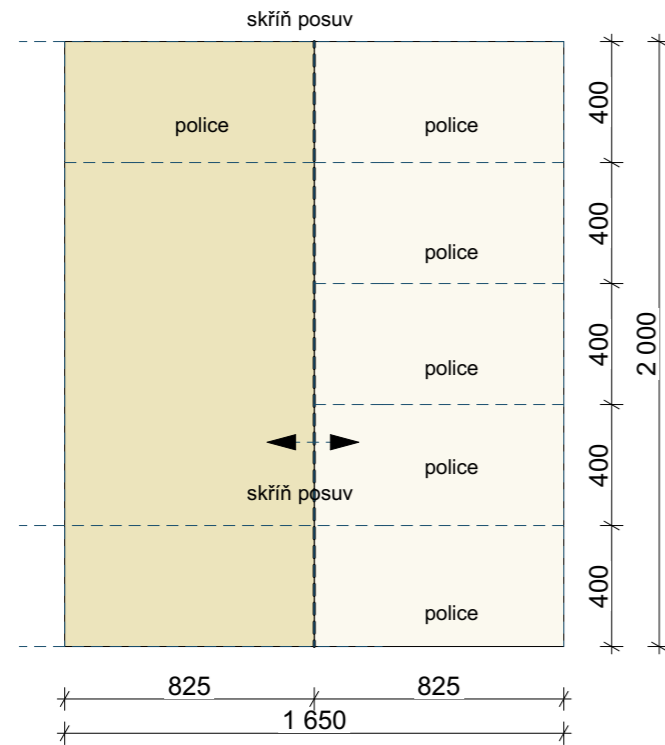

zodpovědný projektant
Ing. arch. Tomáš Havelka
 autorizovaný architekt
 autorizace A1 č. 05135
 V. Dobiáše 498
 506 01 Jičín
 tel: 603 445 750
 havelka.architekt@seznam.cz
 www.havelka-architekt.cz

kreslil
Ing. arch. Tomáš Havelka
 V. Dobiáše 498
 506 01 Jičín

investor
Obec Květnice
 K Dobročovicům č.p. 35
 250 84, Květnice

projekt
 Stavební úpravy a přístavba
Obecní úřad Květnice
 K Dobročovicům č.p. 35
 250 84 Květnice

stupeň dokumentace
 DPS

stavební objekt
 001

část dokumentace

jméno přílohy
regál úklid 2.NP

geodetické údaje
 JTSK, BpV
 ±0,000 = stávající

formát
 A3

stupeň
DPS

stavební objekt
001

část dokumentace
D.1.1.13.

část . číslo výkresu
D.1.1.13.13

paré

revize

měřítko

-

datum


17.12.2024

72.2.06- posuvná skříň koupelna 2NP

zodpovědný projektant
Ing. arch. Tomáš Havelka
autorizovaný architekt
autorizace A1 č. 05135
V. Dobiáše 498
506 01 Jičín
tel: 603 445 750
havelka.architekt@seznam.cz
www.havelka-architekt.cz

kreslil
Ing. arch. Tomáš Havelka
V. Dobiáše 498
506 01 Jičín

investor
Obec Květnice
K Dobročovicům č.p. 35
250 84, Květnice

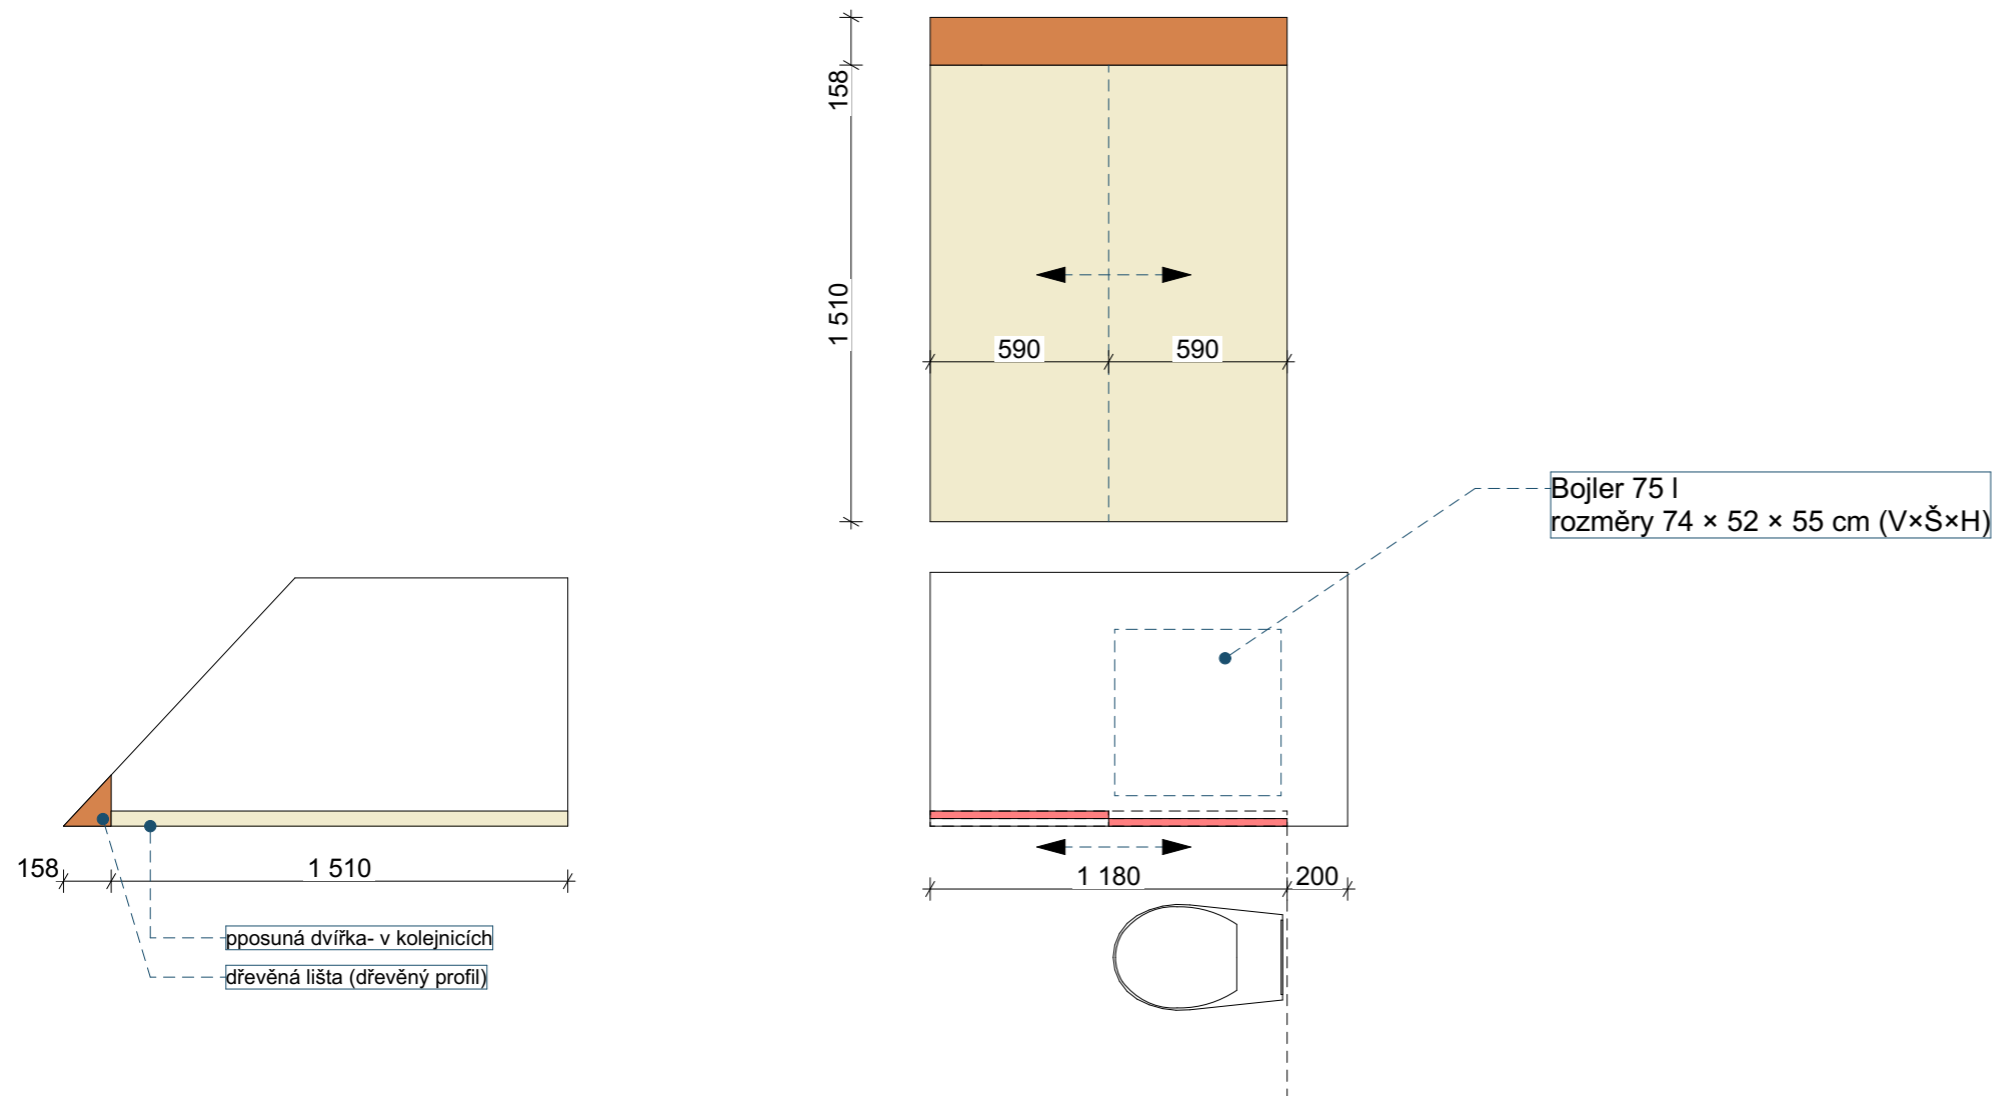

projekt
Stavební úpravy a přístavba
Obecní úřad Květnice
K Dobročovicům č.p. 35
250 84 Květnice

stupeň dokumentace
DPS

stavební objekt
001

část dokumentace

jméno přílohy
skříň koupelna 2NP

geodetické údaje
JTSK, BpV
±0,000 = stávající

formát
A3

stupeň
DPS

stavební objekt
001

část dokumentace
D.1.1.13.

část . číslo výkresu
D.1.1.13.14

paré


revize

měřítko
1:25

kód profese
-

datum
17.12.2024

72.2.07 - regál úklid 2.np

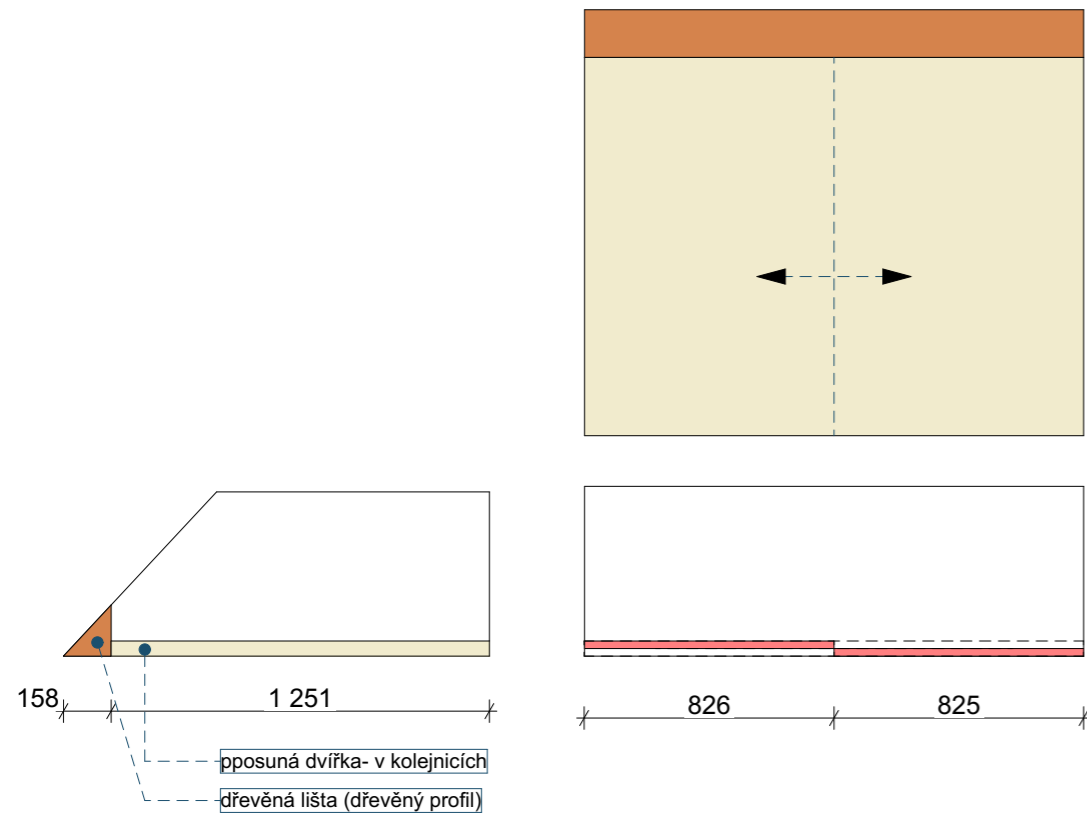

zodpovědný projektant
Ing. arch. Tomáš Havelka
autorizovaný architekt
autorizace A1 č. 05135
V. Dobiáše 498
506 01 Jičín
tel: 603 445 750
havelka.architekt@seznam.cz
www.havelka-architekt.cz

kreslil
Ing. arch. Tomáš Havelka
V. Dobiáše 498
506 01 Jičín

investor
Obec Květnice
K Dobročovicům č.p. 35
250 84, Květnice

projekt
Stavební úpravy a přístavba
Obecní úřad Květnice
K Dobročovicům č.p. 35
250 84 Květnice

stupeň dokumentace
DPS

stavební objekt
001

část dokumentace

jméno přílohy
uklid 2NP

geodetické údaje
JTSK, BpV
±0,000 = stávající

formát
A3

stupeň
DPS

stavební objekt
001

část dokumentace
D.1.1.13.

část . číslo výkresu
D.1.1.13.15

paré

revize


měřítko
1:25

kód profese
-


datum
17.12.2024

72.2.08 - akustické panely

panel č.1

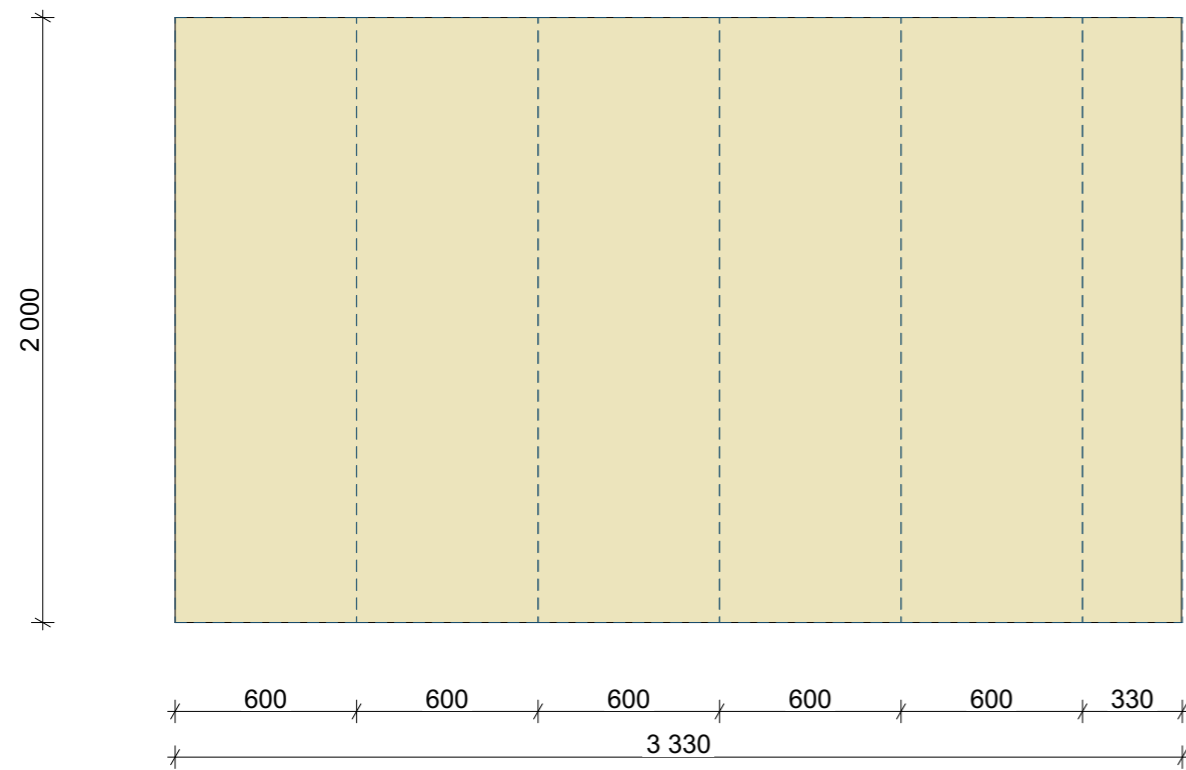

panel č.2

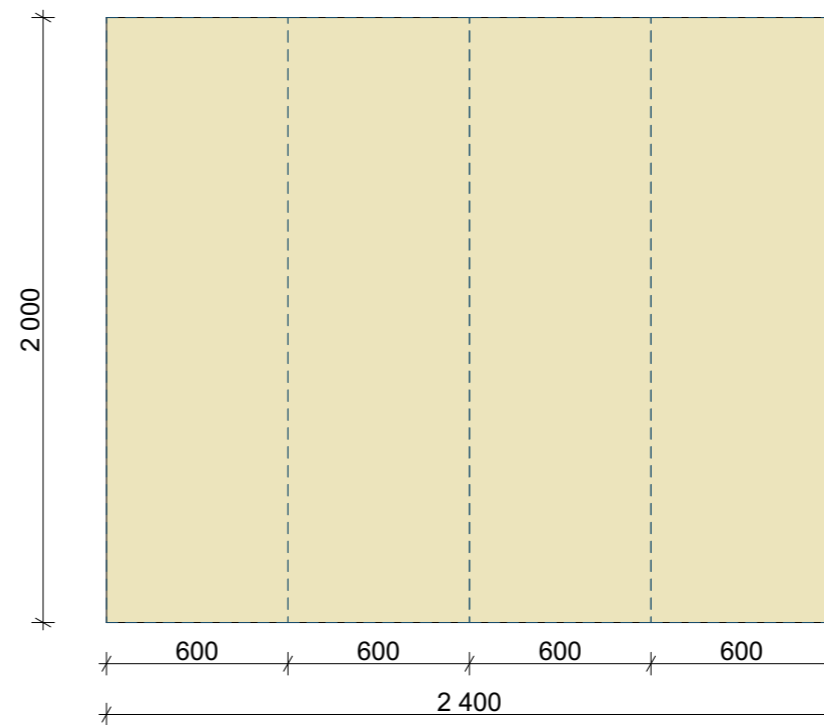

zodpovědný projektant
Ing. arch. Tomáš Havelka
autorizovaný architekt
autorizace A1 č. 05135
V. Dobiáše 498
506 01 Jičín
tel: 603 445 750
havelka.architekt@seznam.cz
www.havelka-architekt.cz

kreslil
Ing. arch. Tomáš Havelka
V. Dobiáše 498
506 01 Jičín

investor
Obec Květnice
K Dobročovicům č.p. 35
250 84, Květnice

projekt
Stavební úpravy a přístavba
Obecní úřad Květnice
K Dobročovicům č.p. 35
250 84 Květnice

stupeň dokumentace
DPS

stavební objekt
001

část dokumentace

jméno přílohy
akustické panely 2.NP

geodetické údaje
JTSK, BpV
±0,000 = stávající

formát
A3

stupeň
DPS

stavební objekt
001

část dokumentace
D.1.1.13.

část . číslo výkresu
D.1.1.13.16

paré

revize

měřítko
1:25

kód profese
-


datum
17.12.2024



zodpovědný projektant
Ing. arch. Tomáš Havelka
 autorizovaný architekt
 autorizace A1 č. 05135
 V. Dobiáše 498
 506 01 Jičín
 tel: 603 445 750
 havelka.architekt@seznam.cz
 www.havelka-architekt.cz

kreslil
Ing. arch. Tomáš Havelka
 V. Dobiáše 498
 506 01 Jičín

investor
Obec Květnice
 K Dobročovicům č.p. 35
 250 84, Květnice

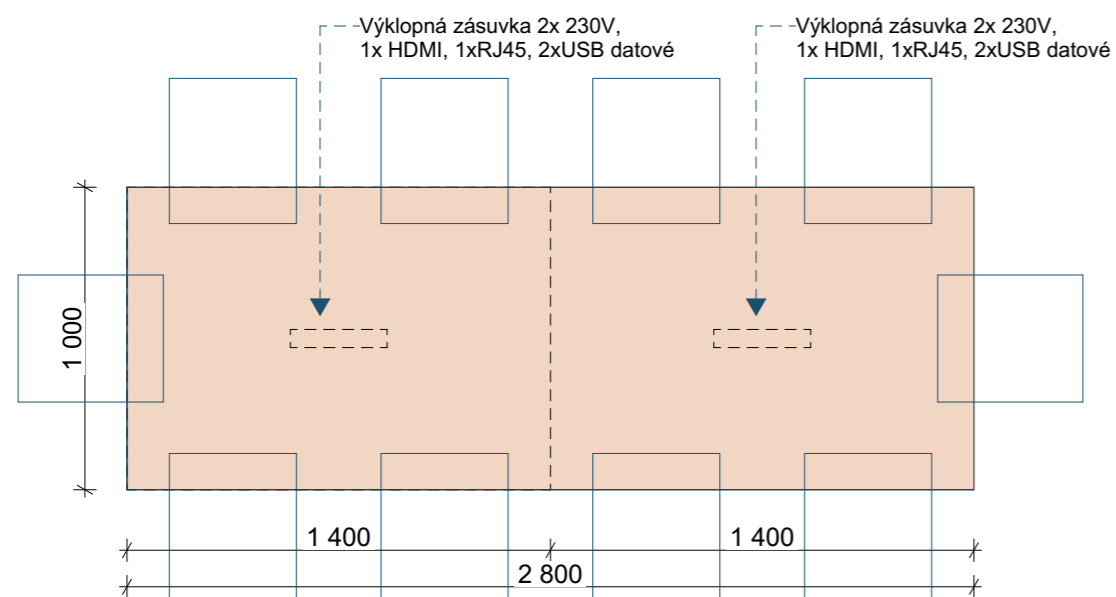

projekt
 Stavební úpravy a přístavba
Obecní úřad Květnice
 K Dobročovicům č.p. 35
 250 84 Květnice

stupeň dokumentace
 DPS

stavební objekt

část dokumentace

jméno přílohy
Stůl zasedací místnost

geodetické údaje
 JTSK, BpV
±0,000 = stávající

formát
 A3

stupeň
DPS

stavební objekt

část dokumentace
D.1.1.13.

část . číslo výkresu
D.1.1.13.17

paré

revize

měřítko
1:25

kód profese
 -

datum


17.12.2024



zodpovědný projektant
Ing. arch. Tomáš Havelka
 autorizovaný architekt
 autorizace A1 č. 05135
 V. Dobiáše 498
 506 01 Jičín
 tel: 603 445 750
 havelka.architekt@seznam.cz
 www.havelka-architekt.cz

kreslil
Ing. arch. Tomáš Havelka
 V. Dobiáše 498
 506 01 Jičín

investor
Obec Květnice
 K Dobročovicům č.p. 35
 250 84, Květnice

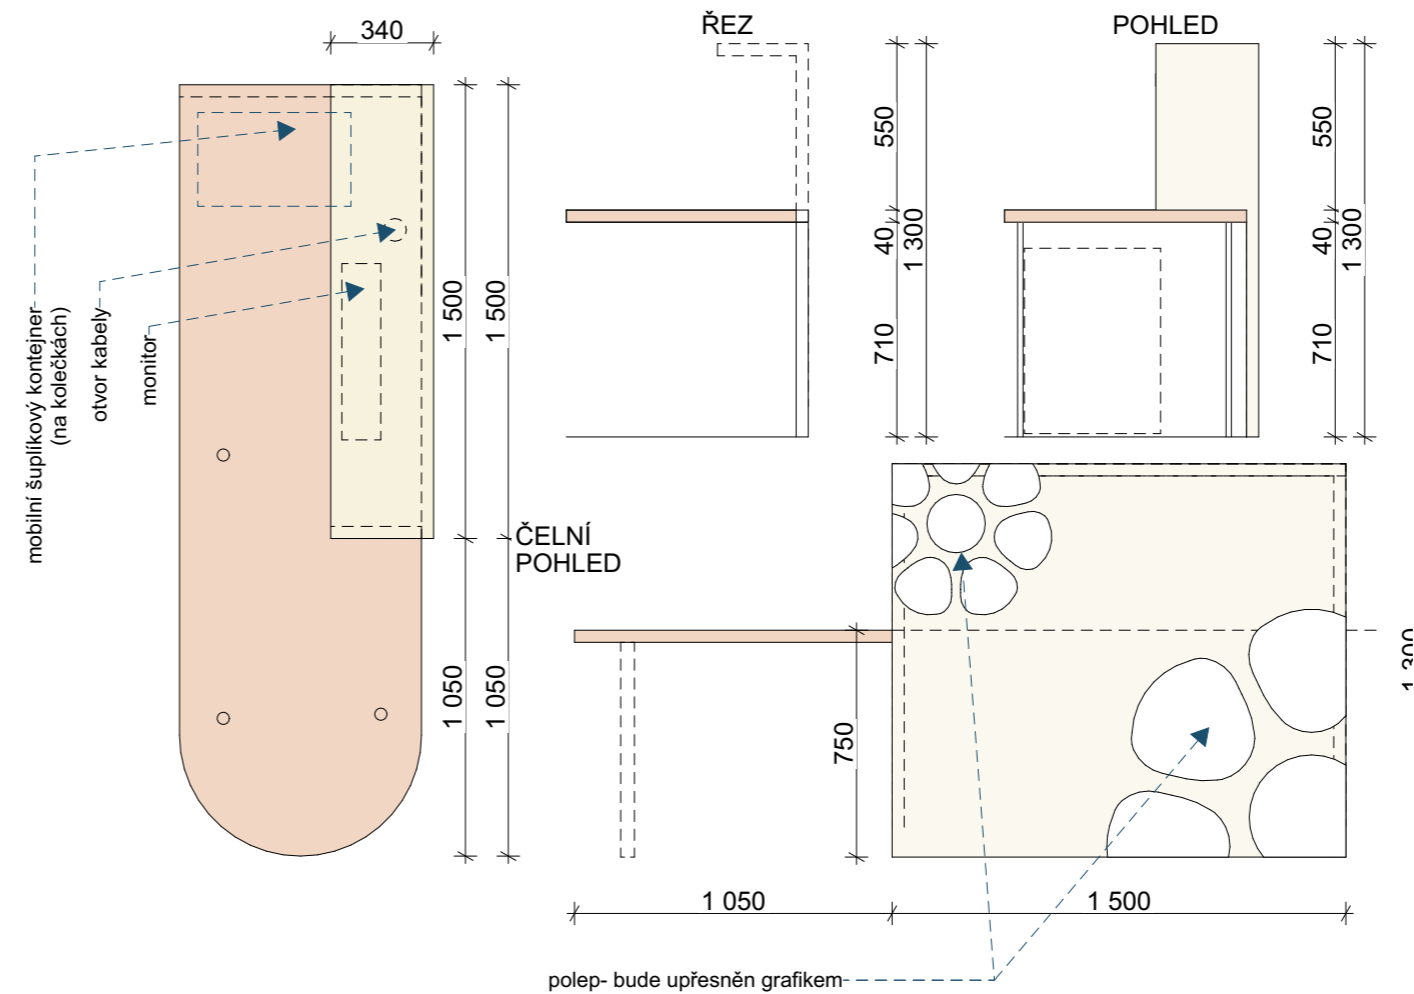

projekt
 Stavební úpravy a přístavba
Obecní úřad Květnice
 K Dobročovicům č.p. 35
 250 84 Květnice

stupeň dokumentace
 DPS

stavební objekt

část dokumentace

jméno přílohy
Stůl recepce

geodetické údaje
 JTSK, BpV
 ±0,000 = stávající

formát
 A3

stupeň
 DPS

stavební objekt

část dokumentace
D.1.1.13.

část . číslo výkresu
D.1.1.13.18

paré

revize


měřítko
1:25

kód profese
 -


datum

17.12.2024

71.10 - KANCELÁŘSKÝ STŮL

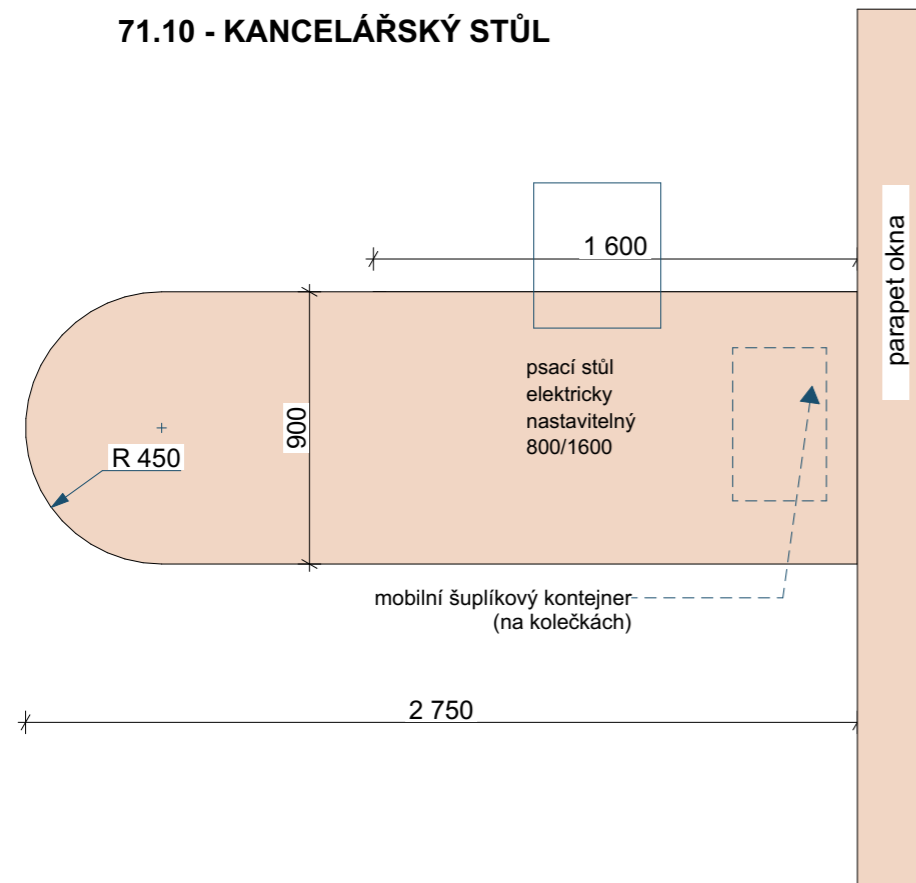

71.11- KANCELÁŘSKÝ STŮL

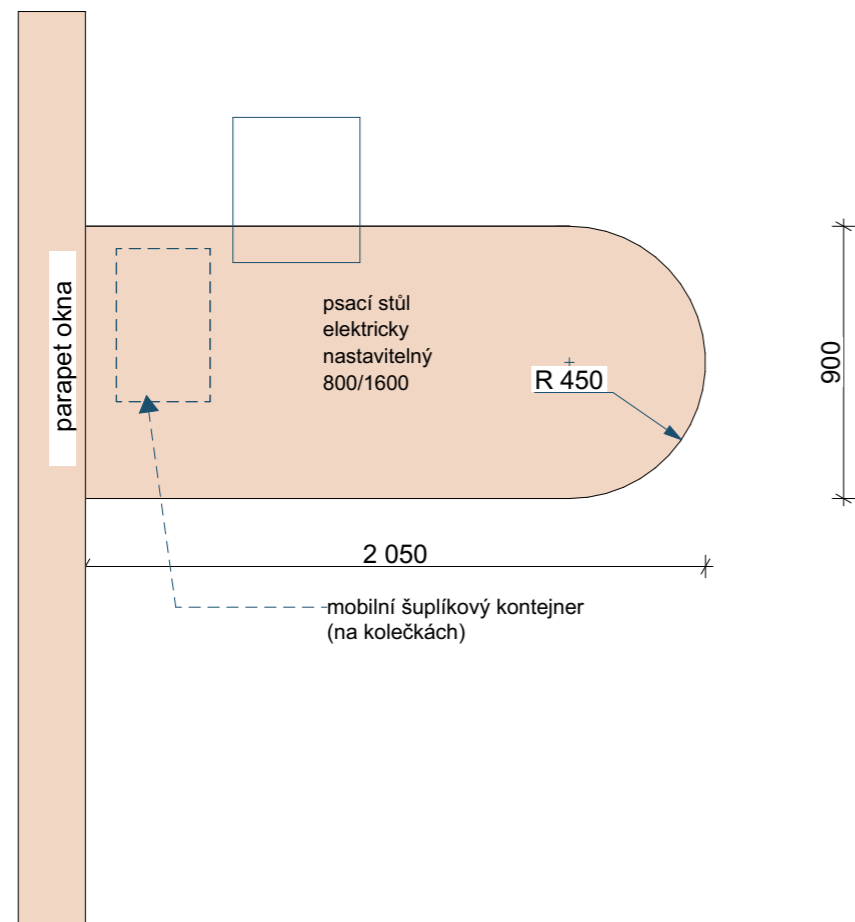

zodpovědný projektant
Ing. arch. Tomáš Havelka
autorizovaný architekt
autorizace A1 č. 05135
V. Dobiáše 498
506 01 Jičín
tel: 603 445 750
havelka.architekt@seznam.cz
www.havelka-architekt.cz

kreslil
Ing. arch. Tomáš Havelka
V. Dobiáše 498
506 01 Jičín

investor
Obec Květnice
K Dobročovicům č.p. 35
250 84, Květnice

projekt
Stavební úpravy a přístavba
Obecní úřad Květnice
K Dobročovicům č.p. 35
250 84 Květnice

stupeň dokumentace
DPS

stavební objekt

část dokumentace

jméno přílohy
Stůl kanceláře

geodetické údaje
JTSK, BpV
±0,000 = stávající

formát
A3

stupeň
DPS

stavební objekt

část dokumentace
D.1.1.13.

část . číslo výkresu
D.1.1.13.19

paré

revize

měřítko
1:25

kód profese
-

datum
17.12.2024




referenční řešení

zodpovědný projektant
Ing. arch. Tomáš Havelka
 autorizovaný architekt
 autorizace A1 č. 05135
 V. Dobiáše 498
 506 01 Jičín
 tel: 603 445 750
 havelka.architekt@seznam.cz
 www.havelka-architekt.cz


kreslil
Ing. arch. Tomáš Havelka
 V. Dobiáše 498
 506 01 Jičín

investor
Obec Květnice
 K Dobročovicům č.p. 35
 250 84, Květnice

74.1.1 umyvadlo WC ženy.

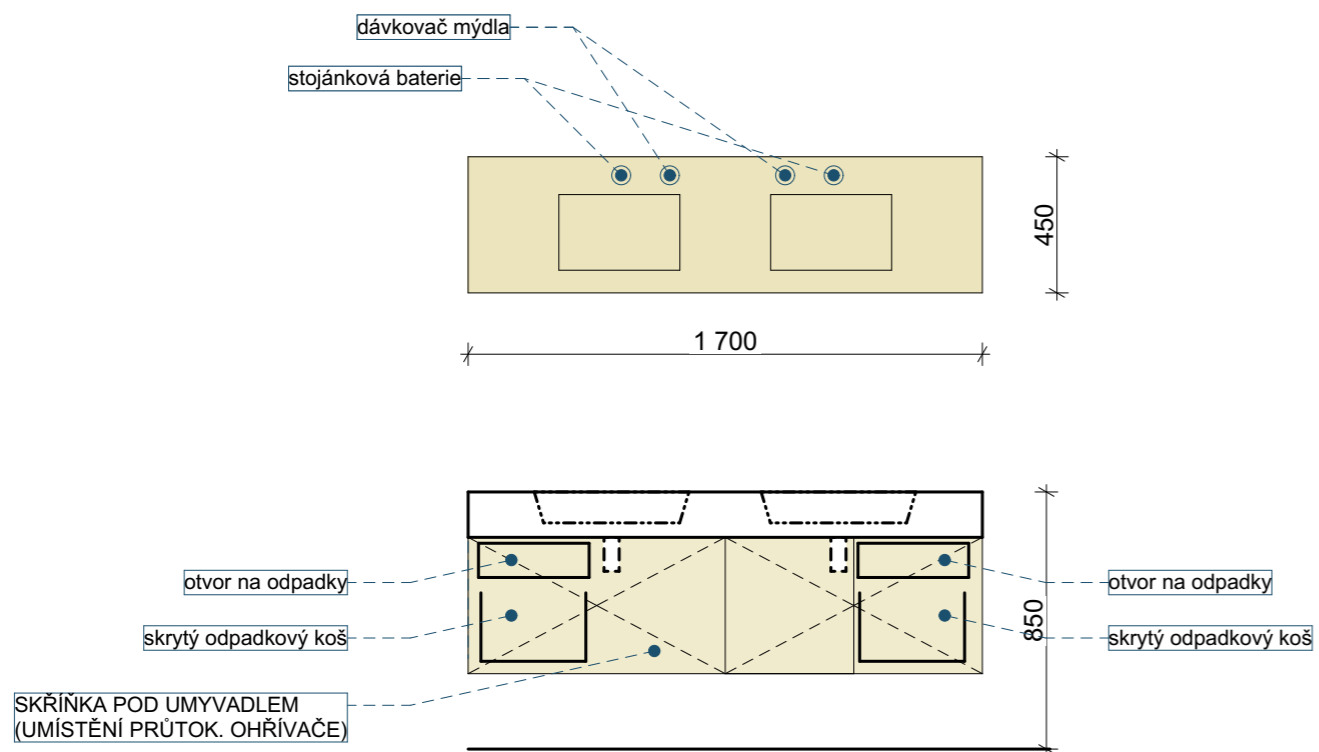

74.1.2 umyvadlo Muži

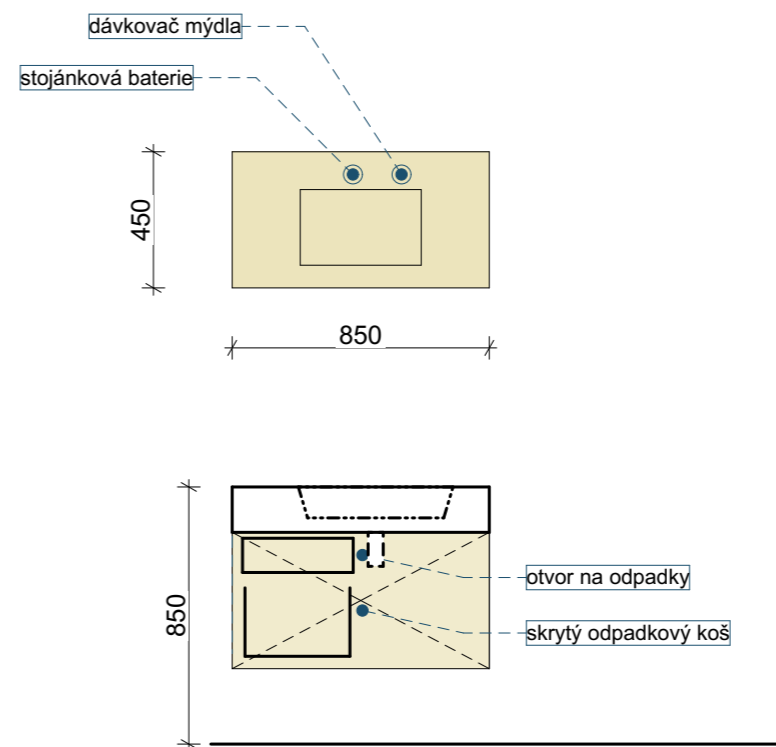

projekt
 Stavební úpravy a přístavba
Obecní úřad Květnice
 K Dobročovicům č.p. 35
 250 84 Květnice

stupeň dokumentace
 DPS

stavební objekt

část dokumentace

jméno přílohy
Umyvadla- atypická

geodetické údaje
 JTSK, BpV
 ±0,000 = stávající

formát
 A3

stupeň
 DPS

stavební objekt

část dokumentace
D.1.1.13.

část . číslo výkresu
D.1.1.13.20 17.12.2024

paré

revize

měřítko
1:25

kód profese
 -

datum