R1 m1:150

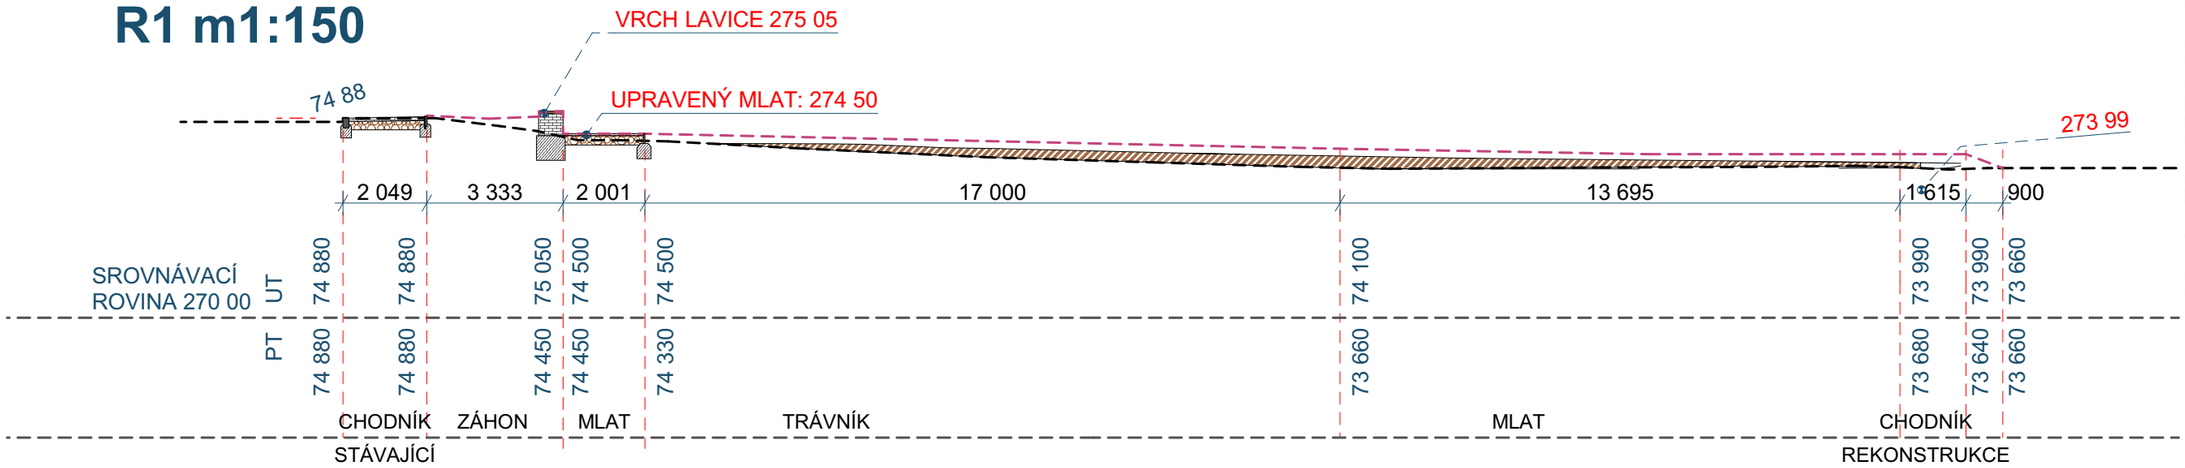

R2 m1:150

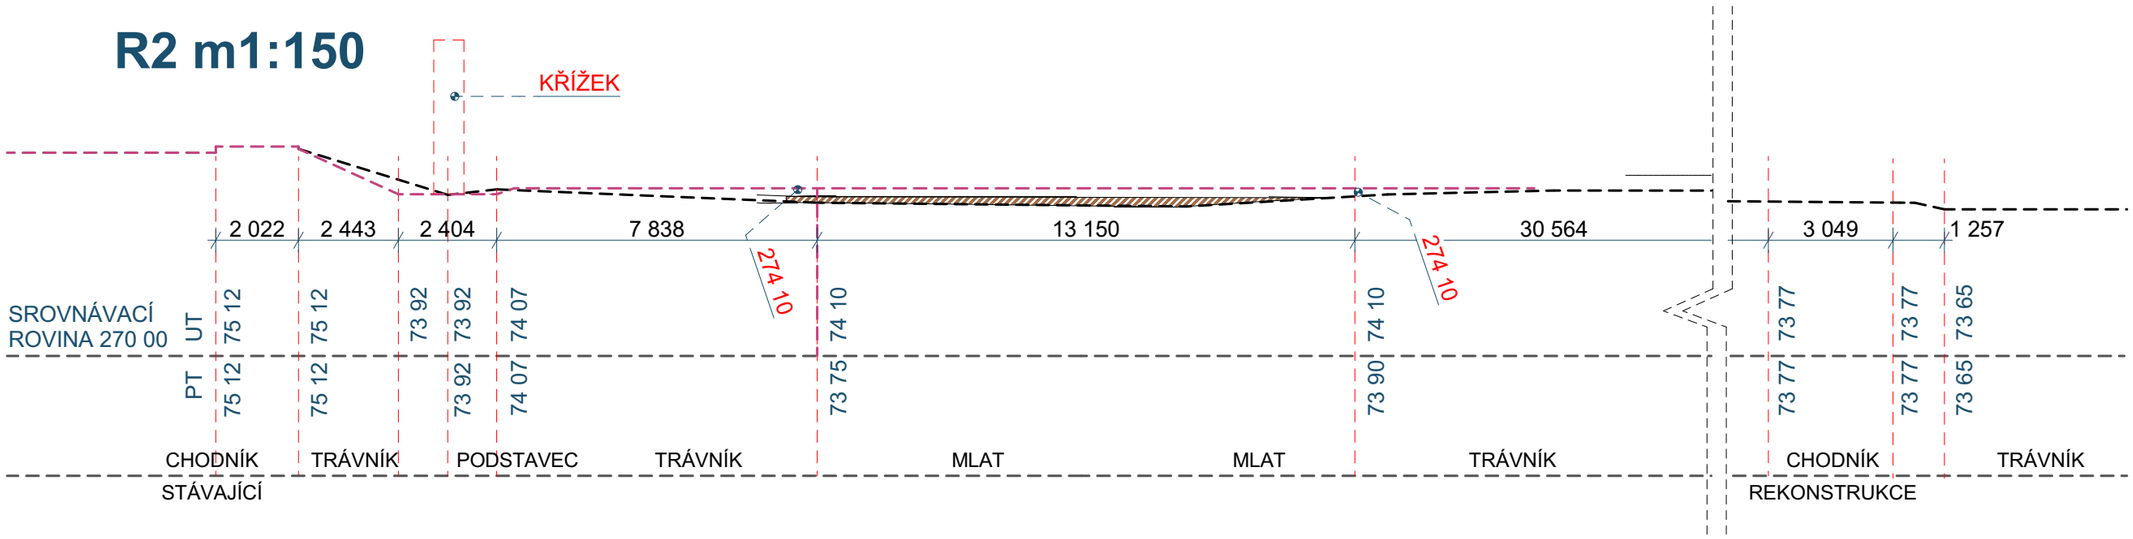

R6 m1:150

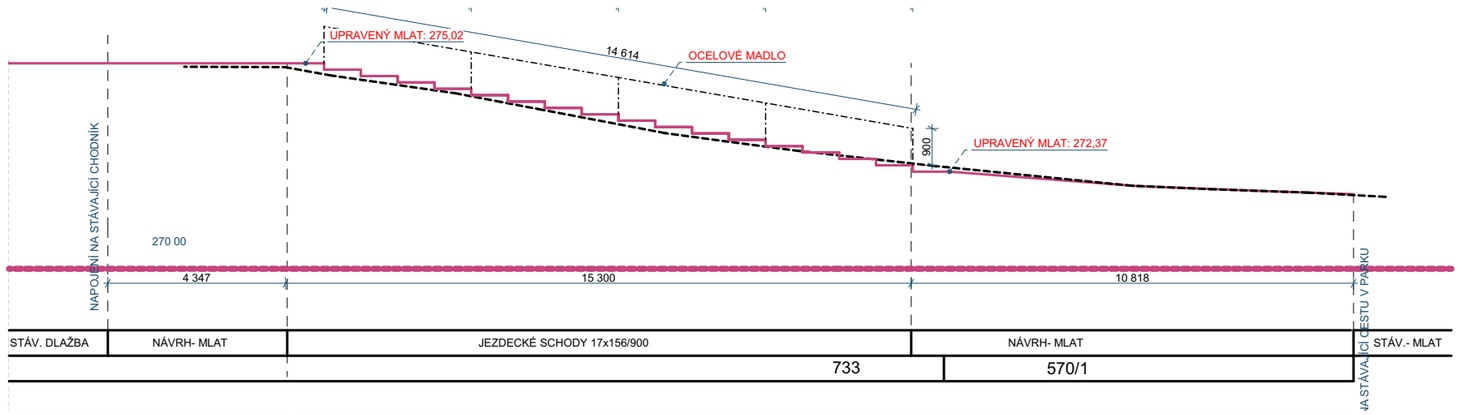

zodpovědný projektant
Ing. arch. Tomáš Havelka
autorizovaný architekt
autorizace A1 č. 05135
V. Dobiáše 498
506 01 Jičín
tel: 603 445 750
havelka.architekt@seznam.cz
www.havelka-architekt.cz

kreslil
Ing. arch. Tomáš Havelka
V. Dobiáše 498
506 01 Jičín

investor
Obec Květnice
K Dobročovicům 35
25084 Květnice

projekt:
Drobné úpravy veřejného prostoru obce Květnice:
Květnické křížení

stupeň dokumentace
Územní souhlas + ohlášení stavby

stavební objekt

část dokumentace

jméno přílohy
Řezy územím

geodetické údaje
JTSK, BpV
±0,000 = relativní

paré

formát
A3

stupeň
Územní souhlas + ohlášení stavby

revize

stavební objekt

měřítko
1:150

část dokumentace
P.2

kód profese
-

část . číslo výkresu
P.2.1

datum
1.10.2023