


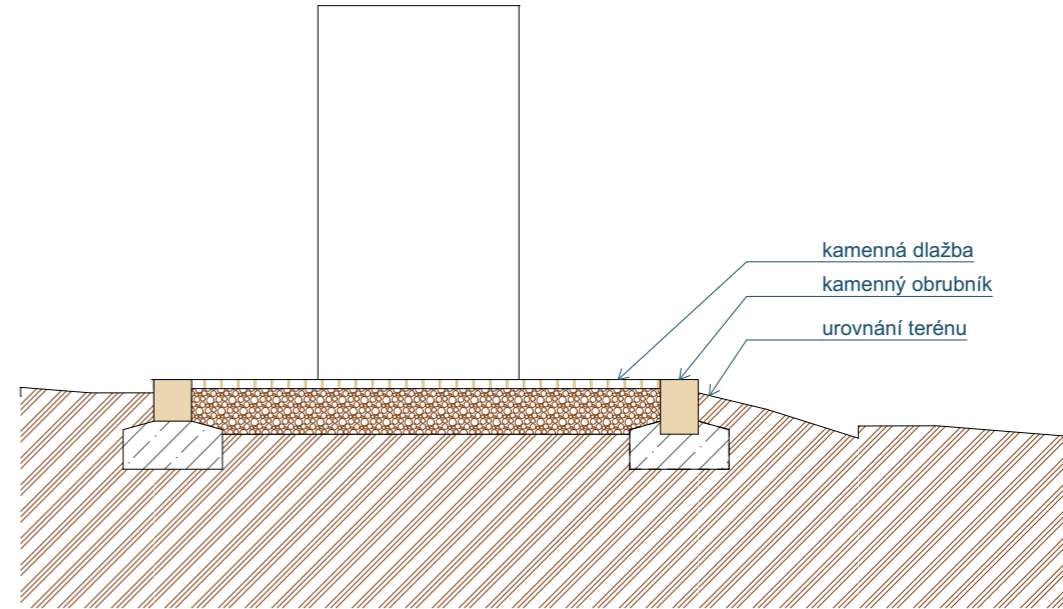

ŘEZ PODSTAVCEM M 1:50



zodpovědný projektant
Ing. arch. Tomáš Havelka
 autorizovaný architekt
 autorizace A1 č. 05135
 V. Dobiáše 498
 506 01 Jičín
 tel: 603 445 750
 havelka.architekt@seznam.cz
 www.havelka-architekt.cz

kreslil
Ing. arch. Tomáš Havelka
 V. Dobiáše 498
 506 01 Jičín

investor
Obec Květnice
 K Dobročovicům 35
 25084 Květnice

VIZUALIZACE


svítidlo- sokl pomníku



svítidlo- opěrná zídka




ŘEZ PODÉLNÝ CHODNÍKEM M 1:100

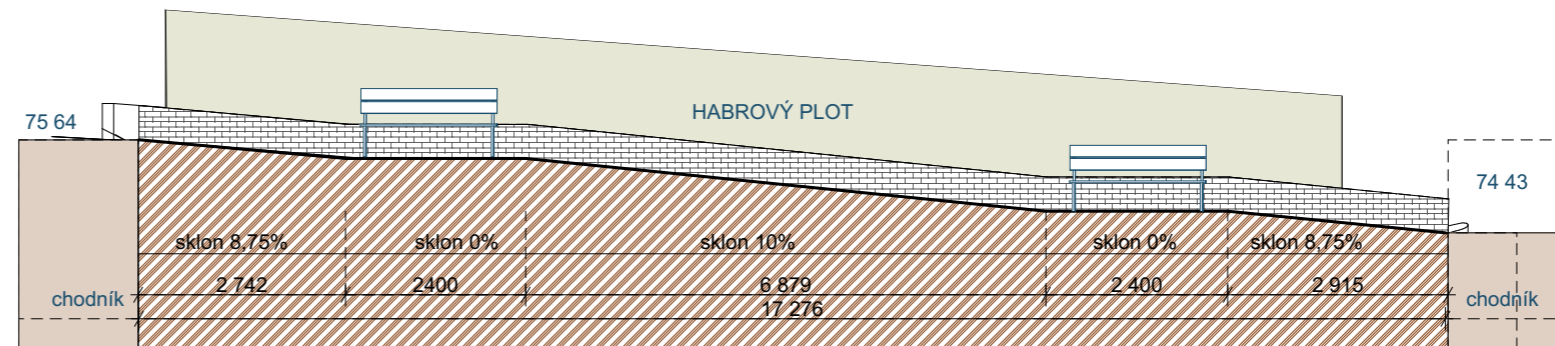

KAMENNÁ DLAŽBA z žulových odseků, šedožlutá - barevný mix, pochozí ploch



ŘEZ PŘÍČNÝ CHODNÍKEM M 1:50

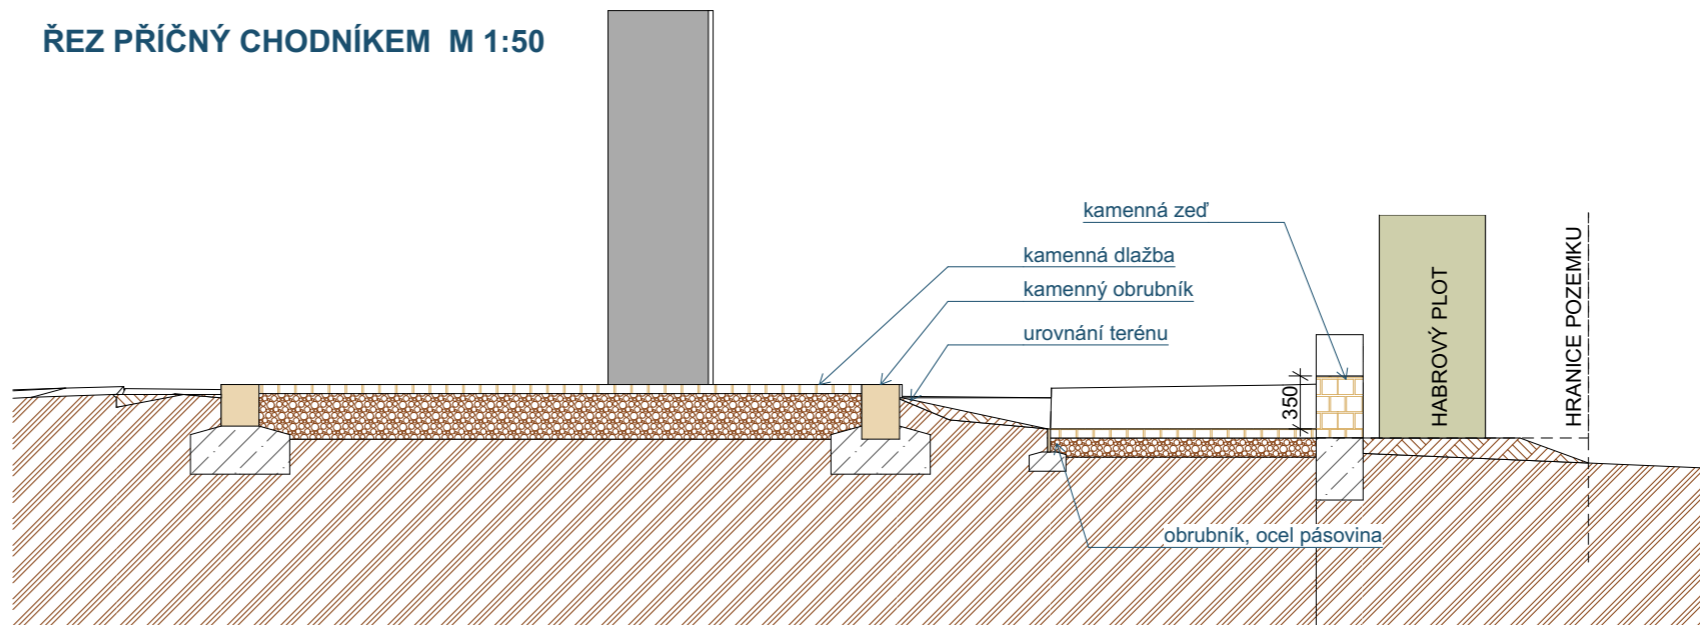

projekt:
 Drobné úpravy veřejného
 prostoru obce Květnice:
Květnické křížení

stupeň dokumentace
 Územní souhlas + ohlášení stavby

stavební objekt

část dokumentace

jméno přílohy
Úprava pomníku-výkresy

geodetické údaje
 JTSK, BpV
 ±0,000 = relativní

formát
 A3

stupeň
 Územní souhlas +
 ohlášení stavby

stavební objekt

část dokumentace
P.2

část , číslo výkresu
P.2.2

paré

revize

měřítka

**1:50, 1:100,
 1:234,10**

kód profese

datum

1.10.2023