

demontáž stávajícího křížku- předání obci (restaurování bude zajišťovat obec mimo toto výběrové řízení)

stávající podstavec- vyzvednutí- bude záležet na jeho stavu po manipulaci, případně bude rozhodnuto a realizaci nového - ve formě věrné kopie (bude zajišťovat obec mimo toto výběrové řízení)

realizace nové základové patky pod křížkem

STÁVAJÍCÍ STAV




REFERENCE- ÚPRAVA KŘÍŽE


zodpovědný projektant
Ing. arch. Tomáš Havelka
 autorizovaný architekt
 autorizace A1 č. 05135
 V. Dobiáše 498
 506 01 Jičín
 tel: 603 445 750
 havelka.architekt@seznam.cz
 www.havelka-architekt.cz

kreslil
Ing. arch. Tomáš Havelka
 V. Dobiáše 498
 506 01 Jičín

investor
Obec Květnice
 K Dobročovicům 35
 25084 Květnice

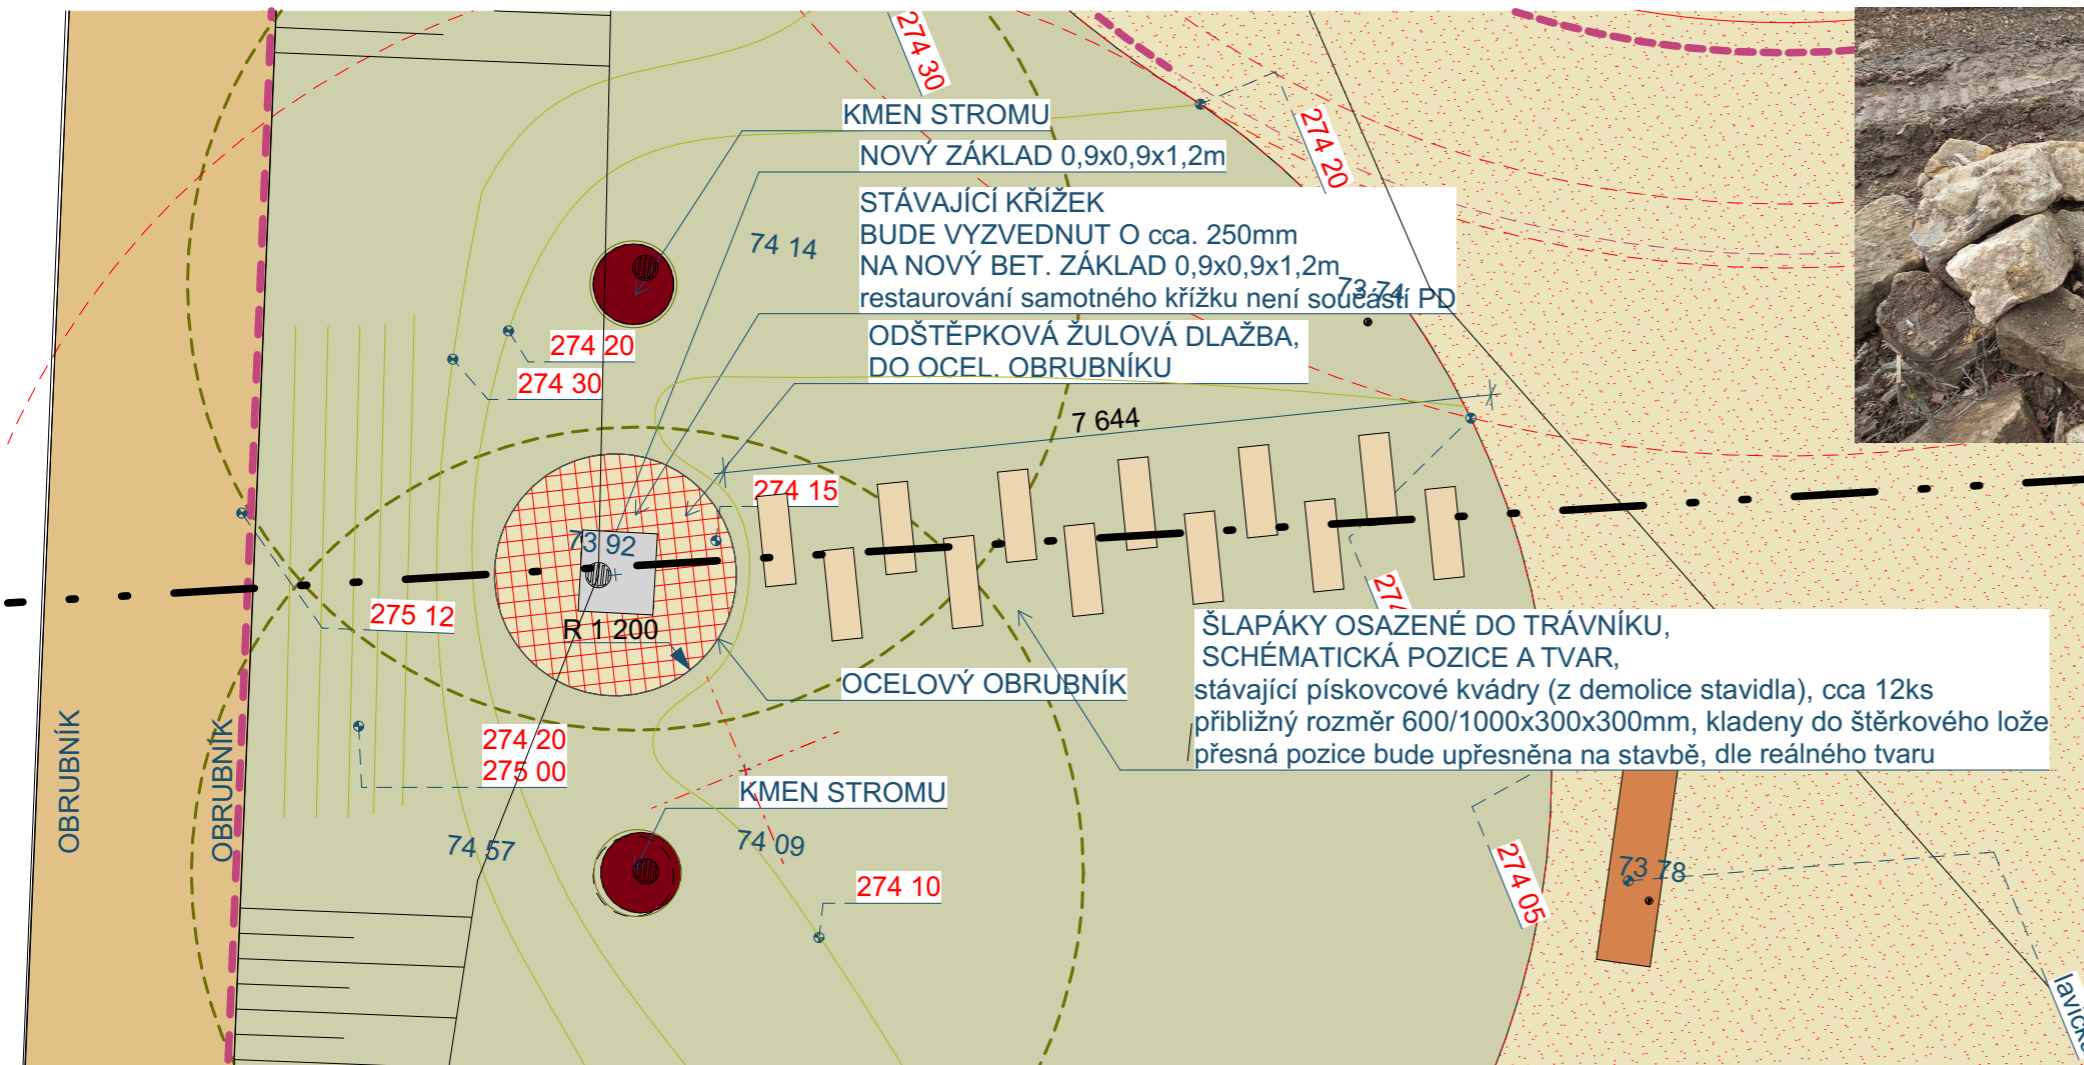

KAMENNÁ DLAŽBA z žulových odseků,
 šedožlutá - barevný mix, pochozí ploch

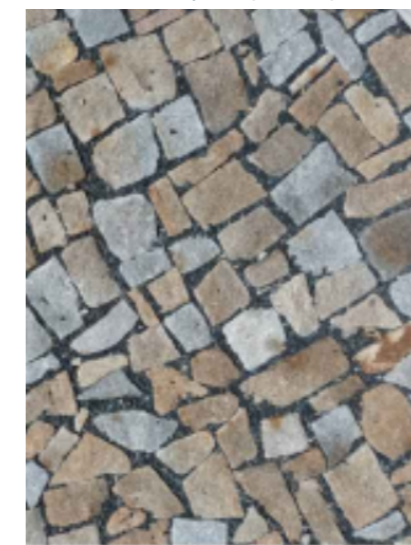

projekt:
 Drobné úpravy veřejného
 prostoru obce Květnice:
Květnické křížení

stupeň dokumentace
 Územní souhlas + ohlášení stavby

stavební objekt

část dokumentace

jméno přílohy
Úprava křížku

geodetické údaje
 JTSK, BpV
 ±0,000 = relativní

formát
 A3

stupeň
**Územní souhlas +
 ohlášení stavby**

stavební objekt
 měřítko
1:75

část dokumentace
P.2
 kód profese
 -

část . číslo výkresu
P.2.3
 datum
1.10.2023