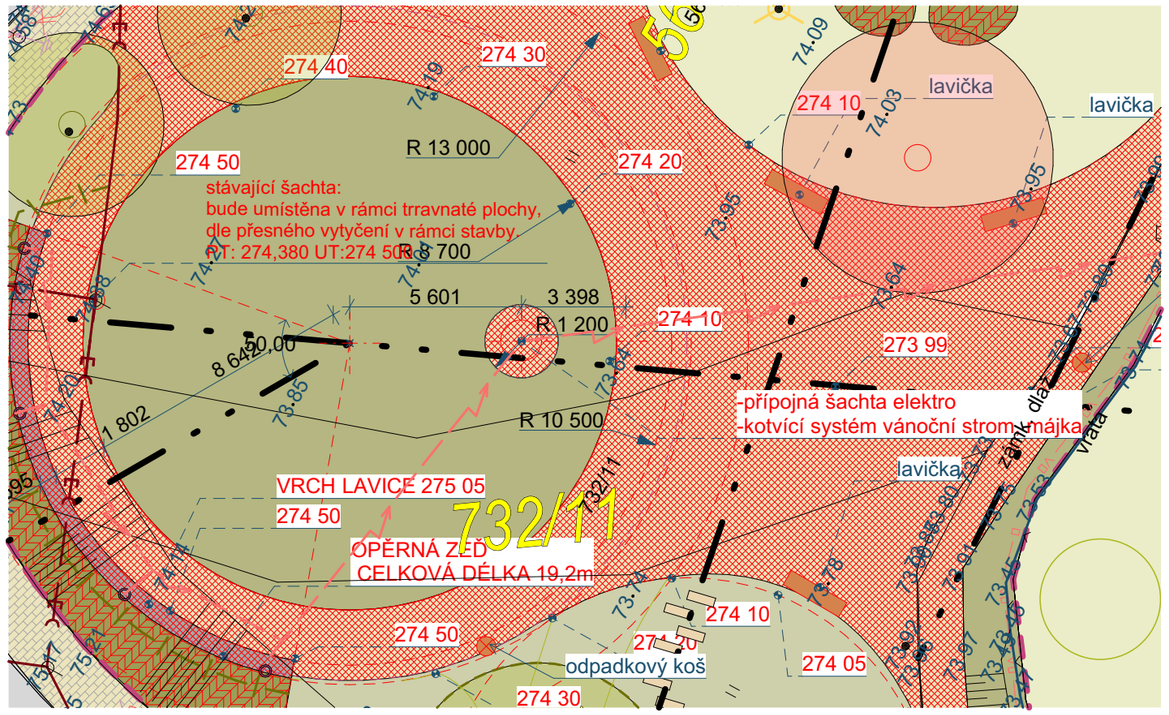

Ocelový výroevk, kotvenýobetonováním- celkové rozměry betonové patky 750x750x1500mm

KOTVENÍ MÁJKY

ŘEZ

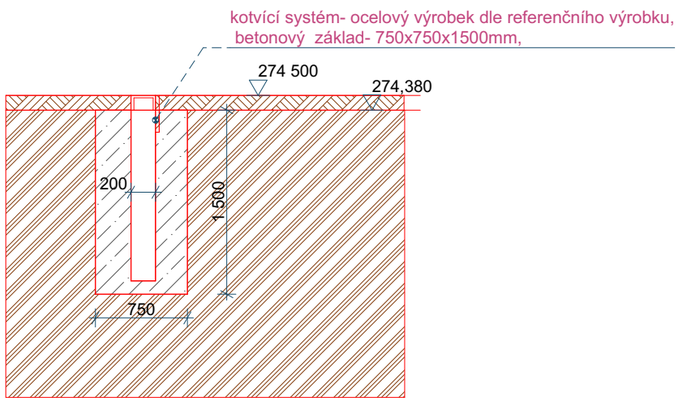

ÚPRAVA ŠACHTY

ŘEZ

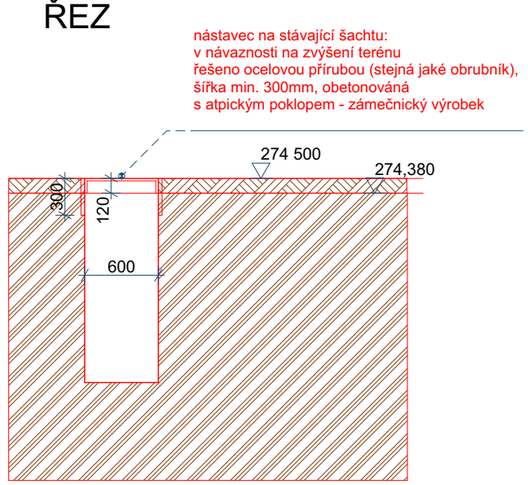

PŮDORYS

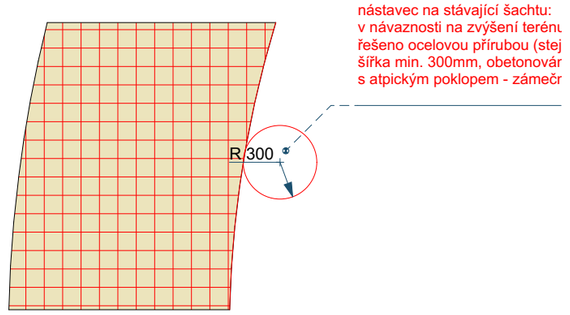

zodpovědný projektant
Ing. arch. Tomáš Havelka
autorizovaný architekt
autorizace A1 č. 05135
V. Dobiáše 498
506 01 Jičín
tel: 603 445 750
havelka.architekt@seznam.cz
www.havelka-architekt.cz

kreslil
Ing. arch. Tomáš Havelka
V. Dobiáše 498
506 01 Jičín

investor
Obec Květnice
K Dobročovicům 35
25084 Květnice

stupeň dokumentace
Územní souhlas + ohlášení stavby

stavební objekt

část dokumentace

jméno přílohy
Kotvící bod - májka, ÚPRAVA STÁVAJÍCÍ ŠACHTY

geodetické údaje
JTSK, BpV
±0,000 = relativní

paré

formát
A3

stupeň
Územní souhlas + ohlášení stavby

revize

stavební objekt

měřítko
1:200, 1:50

část dokumentace
P.2

kód profese
-

část . číslo výkresu
P.2.6

datum
1.10.2023