


LÁVKA KVĚTNICE L1 - PŘÍČNÝ ŘEZ B-B (A4)

M 1:30

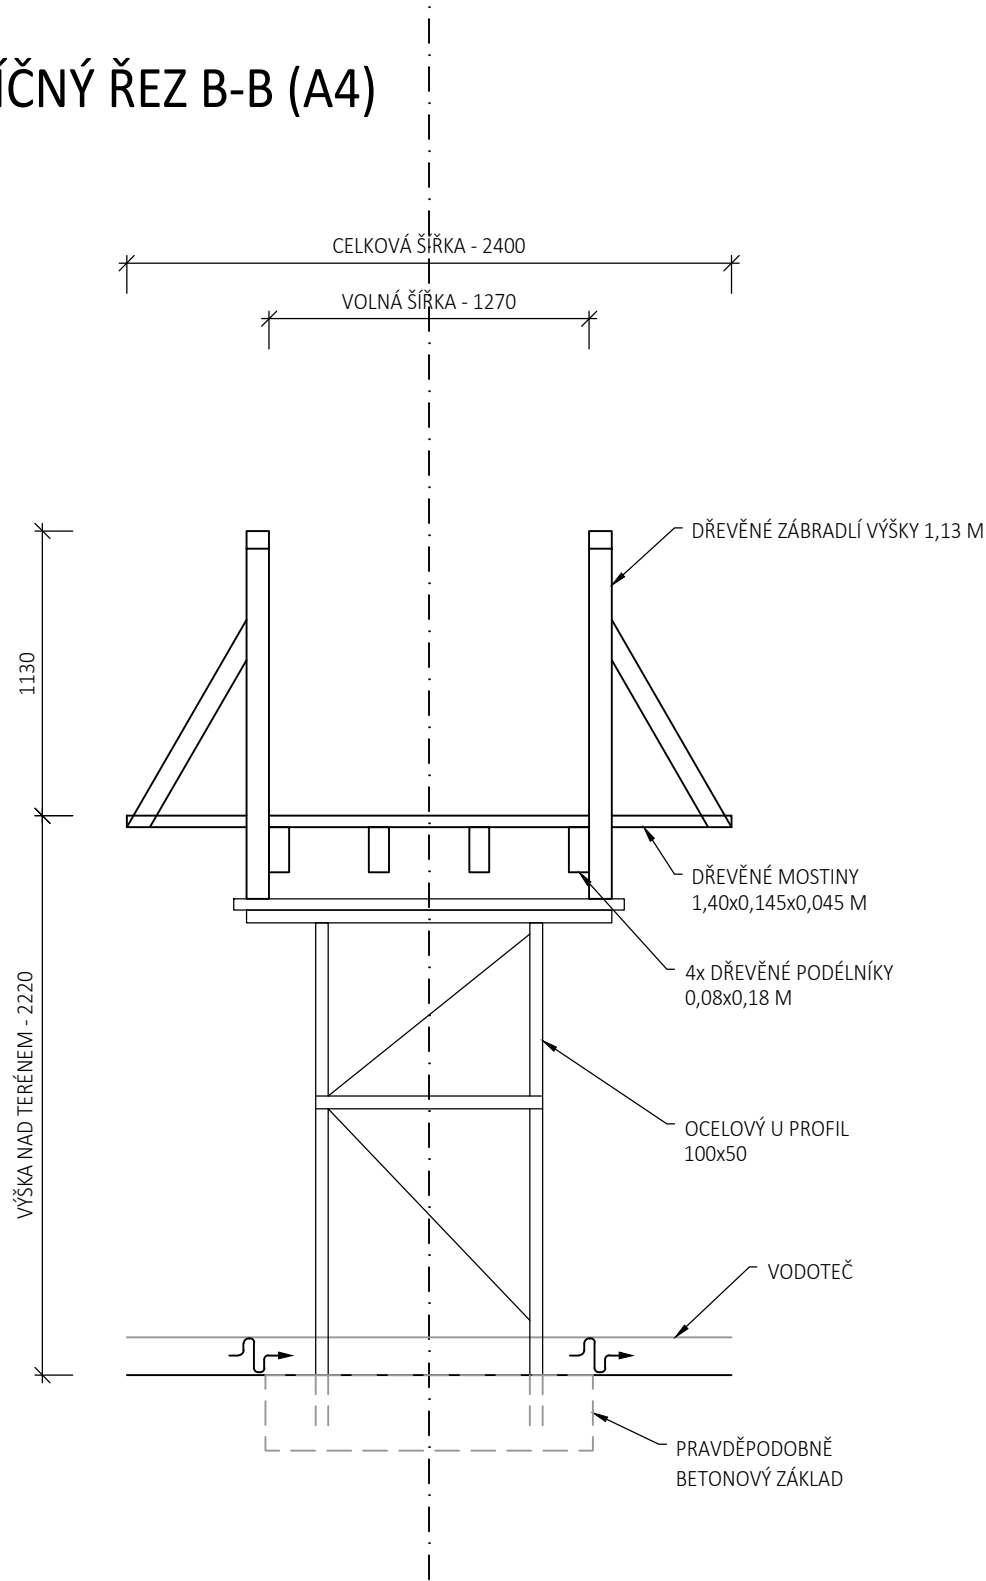

VYPRACOVAL:	LUKÁŠ ŘÍHA	
KVĚTNICE		
STŘEDOČESKÝ KRAJ		
SCHÉMATICKÝ NÁČRT		
NÁZEV:	FORMÁT:	A4
LÁVKA L1 - PŘÍČNÝ ŘEZ	MĚŘÍTKO:	1:30
	DATUM:	06/2026