KOORDINAČNÍ SITUAČNÍ VÝKRES
2. DÍL (km 1,700 - 4,100)
1:2000

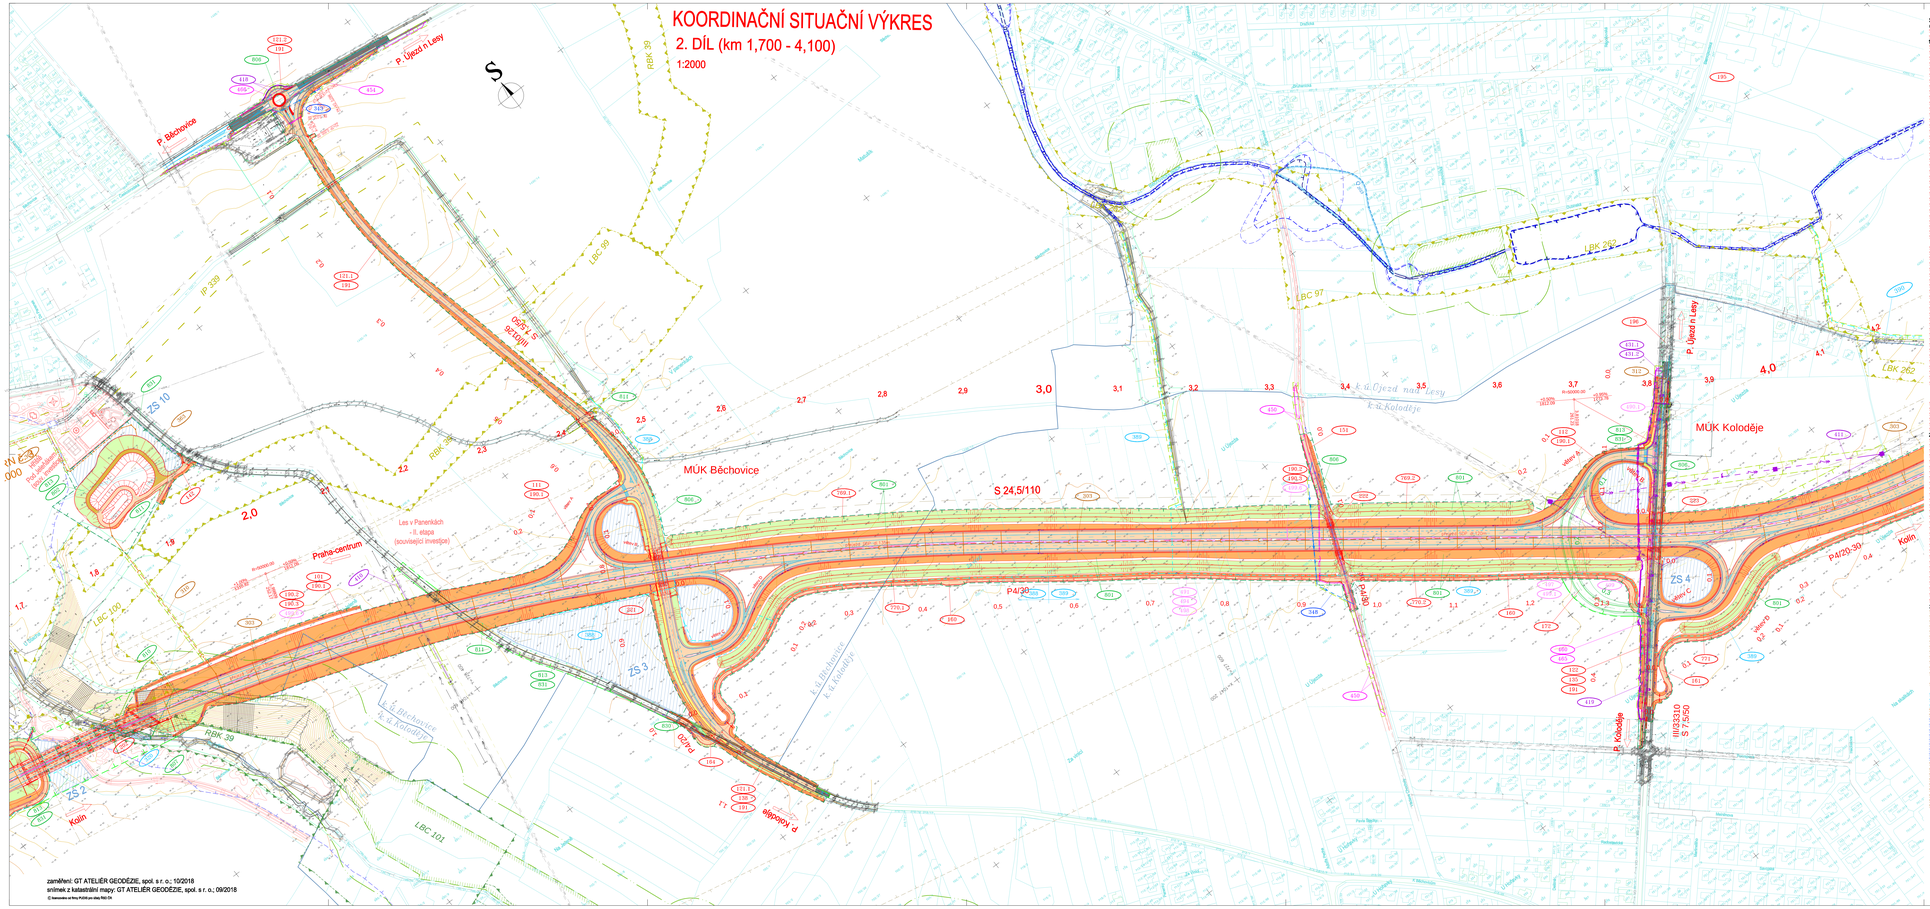

zaměření: GT ATELIÉR GEODÉZIE, spol. s r. o.; 10/2018
snímek z katastrální mapy: GT ATELIÉR GEODÉZIE, spol. s r. o.; 09/2018
© Nemovitosti a infra PUDIS pro data ČÚZK

SEZNAM STAVEBNÍCH OBJEKTŮ
000 - OBJEKTY PŘÍPRAVY STAVENIŠTĚ:
SO 001 – Demolice objektů – Kolínská
100 - OBJEKTY POZEMNÍCH KOMUNIKACÍ:
SO 110 – MÚK Úvaly I. a III. SMS, část větvě D
SO 111 – MÚK Běchovice
SO 112 – MÚK Koloděje
SO 113 – MÚK Újezd nad Lesy
SO 114 – MÚK Kolínská
SO 115 – MÚK Úvaly
SO 116 – MÚK Úvaly
SO 120 – Místní komunikace P. Běchovice – P. Dubeč
SO 121 – Silnice II/328 P. Běchovice – P. Koloděje
SO 122 – Zaústění křižovatky na ul. Českobrodská
SO 123 – Silnice II/328 P. Újezd n. Lesy – P. Koloděje
SO 1232 – Silnice III/32513 P. Újezd n. Lesy – Štěrboholy
SO 1252 – Silnice III/32122 P. Újezd n. Lesy (Rokytka) – Štěrboholy
SO 1253 – Silnice III/32123 P. Újezd n. Lesy (Rokytka) – Kolínská
SO 1242 – MÚK Kolínská – zaústění křižovatky
SO 124 – Silnice III/32125 Úvaly – Dobročovice
SO 125 – Silnice III/32125 Úvaly – Dobročovice
SO 126.1 – Silnice II/101 Úvaly – Šeberov
SO 126.2 – Zaústění křižovatky na silnici II/101 – jih
SO 126.3 – Zaústění křižovatky na silnici II/101 – sever
SO 128 – Silnice I/12, Úvaly – Přerov, Brno, střed Úvaly
SO 129 – Silnice II/101 – velká OK
SO 134 – PMD a zpětná/vstup stoka podél m. k. P. Běchovice – P. Dubeč
SO 135 – PMD a zpětná/vstup stoka podél silnice III/32510
SO 136 – PMD a zpětná/vstup stoka podél silnice III/32513
SO 137 – Dešťová podél silnice III/32125
SO 138 – PMD a zpětná/vstup stoka podél silnice III/3128
SO 140 – Přípojková komunikace k ČOV
SO 141 – Přípojková komunikace k ČOV, km 0,2 u Průmyslového pásma
SO 142 – Přípojková komunikace k ČOV, km 0,4 u Průmyslového pásma
SO 143 – Přípojková komunikace k ČOV, km 0,6 u Úvaly
SO 144 – Přípojková komunikace k ČOV, km 0,8 u Úvaly
SO 145 – Přípojková komunikace k ČOV, km 0,9 u bezejmenné vodoteče od Újezdeckého
SO 146 – Přípojková komunikace k ČOV, km 0,1 u Severovýchodního pásma
SO 147 – Přípojková komunikace k ČOV, km 0,6 u Průmyslového pásma
SO 148 – Přípojková komunikace k ČOV, km 0,9 u Tuklatského pásma
SO 150 – Polní cesta P. Újezd n. Lesy (Běchovice) – P. Koloděje
SO 152 – Polní cesta P. Újezd n. Lesy – Štěrboholy (Na Sedmi)
SO 153 – Účelová komunikace ke křižovatce P. Újezd nad Lesy
SO 154 – Polní cesta k Štěrboholům, pokračování
SO 156 – Polní cesta P. Újezd n. Lesy (Rokytka) – Dobročovice
SO 156 – Polní cesta k "Myší díře"
SO 157 – Polní cesta "Na Široké louce"
SO 158 – Polní cesta (Na Severech) – Hradešín
SO 159 – Polní cesta "K Hradišti"
SO 160 – Přípojná cesta 0,2 v km 2,5–3,8
SO 161 – Přípojná cesta 0,2 v km 3,8–4,4
SO 162 – Přípojná cesta 0,3 v km 3,5–4,2
SO 163 – Přípojná cesta 0,4 v km 3,3–3,7
SO 164 – Nezpevněné účelové cesty P. Běchovice – P. Koloděje
SO 165 – Přístup k vrtům v Kolíně
SO 170 – Provozní silnice I/12 v km 12,3–13,5
SO 171 – Provozní silnice I/12 – vrtný Úvaly
SO 172 – Provozní silnice III/32510 P. Újezd n. Lesy – P. Koloděje
SO 173 – Provozní silnice III/32512 P. Újezd nad Lesy (Rokytka) – Kolínská
SO 180 – Dopravně inženýrská opatření
SO 181 – Dopravní značení, směrové a orientační tabule
SO 190.1 – Dopravní opatření ve spodní části
SO 190.2 – Dopravní opatření na Kolínské
SO 190.3 – Dopravní opatření na Pražské
SO 190.4 – Dopravní opatření na ul. Na Prahy
SO 191 – Dopravní značení ve spodní části Štěrboholského kříže
SO 192 – Dopravní a organizační opatření ul. Rokytnická
SO 193 – Dopravní a organizační opatření ul. Na Hrázi
SO 194 – Dopravní a organizační opatření ul. Štěrboholská
SO 195 – Dopravní a organizační opatření ul. V Lipách
200 - MOSTNÍ OBJEKTY A ZDI
SO 201 – Most přes Přílepský potok
SO 202 – Most přes Výrovku
SO 203 – Most přes Výrovku
SO 204 – Most přes bezejmennou vodoteč od Třebohostic
SO 205 – Most přes Šeberovský potok na Hoše
SO 206 – Most přes Šeberovský potok na křižovatce silnic "E"
SO 207 – Most přes Šeberovský potok
SO 208 – Nadjezd místní komunikace P. Běchovice – P. Dubeč
SO 221 – Nadjezd silnice II/328
SO 222 – Nadjezd místní komunikace P. Újezd n. Lesy (Běchovice) – P. Koloděje
SO 223 – Nadjezd silnice III/32513
SO 224 – Přístupový most na polní cestě P. Újezd n. Lesy – Štěrboholy (Na Sedmi)
SO 225 – Nadjezd silnice III/32123
SO 226 – Nadjezd silnice III/32125
SO 227 – Nadjezd místní komunikace P. Újezd n. Lesy (Rokytka) – Dobročovice
SO 228 – Nadjezd polní cesty P. Újezd n. Lesy (Rokytka) – Kolínská
SO 229 – Nadjezd polní cesty Úvaly (Na Severech) – Hradešín
SO 231 – Nadjezd silnice II/101/B1
SO 232 – Nadjezd silnice II/101 – západ
SO 233 – Nadjezd silnice II/101 – východ
SO 240 – Most přes Šeberovský potok na silnici III/32122
SO 241 – Most přes Šeberovský potok na silnici II/101 Úvaly – Šeberov
SO 250 – Nadjezdy místní komunikace Rokytská – Kolínská
SO 251 – Nadjezdy místní komunikace Kolínská – Kolínská (Na Lipách)
300 - VODOHOSPODÁŘSKÉ OBJEKTY:
SO 301 – Definitivní koryto Šeberovského potoka – úsek km 0,000 – 0,845
SO 302 – Definitivní koryto Šeberovského potoka – úsek km 1,230 – 1,600
SO 303 – Definitivní koryto Šeberovského potoka – úsek km 1,810 – 5,550
SO 304 – Definitivní koryto Šeberovského potoka – úsek km 5,550 – 6,200
SO 305 – Definitivní koryto Šeberovského potoka – úsek km 6,240 – 7,630
SO 306 – Definitivní koryto Šeberovského potoka – úsek km 7,880 – 8,445
SO 307 – Definitivní koryto Šeberovského potoka – úsek km 8,445 – 10,270
SO 308 – Definitivní koryto Šeberovského potoka – úsek km 10,270 – 11,000
SO 309 – Definitivní koryto Šeberovského potoka – úsek km 11,000 – 12,445
SO 310 – Definitivní koryto pro místní komunikaci P. Běchovice – P. Dubeč
SO 312 – Nadjezd vpusti u silnice III/32513 P. Újezd n. Lesy – P. Koloděje
– Definitivní koryto pro silnici III/32512 P. Újezd n. Lesy (Rokytka) – Kolínská
SO 312.2 – Definitivní koryto pro silnici III/32512 P. Újezd n. Lesy (Rokytka) – Kolínská
SO 320 – Oprava Výrovky
SO 321 – Oprava Výrovky
SO 330 – Přeložka vodoteče u pekárny
SO 331 – Přeložka vodoteče Rokytská – Kolínská
SO 332 – Přeložka splaškové kanalizace v Kolíně (Na Lipách)
SO 340 – Přeložka vodovodu v km 0,0
SO 341 – Přeložka vodovodu v km 0,0 Úvaly – sever
SO 342 – Přeložka vodovodu v MÚK Úvaly – jih
SO 343 – Přeložka vodovodu a přeložky silnice II/328
SO 344 – Přeložka vodovodu v MÚK Kolínská
SO 345 – Přeložka vodovodu v Kolíně
SO 346 – Přeložka vodovodu v MÚK Kolínská
SO 347 – Přeložka vodovodu v Kolíně
SO 348 – Přeložka vodovodu ZR 200 v km 3,30
SO 361 – DUN v tělese 0,1 u Průmyslového pásma – západ
SO 362 – DUN v tělese 0,2 u Průmyslového pásma – východ
SO 363 – DUN v tělese 0,4 u Výrovky
SO 364 – DUN v tělese 0,5 u Výrovky – západ
SO 365 – DUN v tělese 0,5 u Výrovky – východ
SO 366 – DUN v tělese 0,6 u bezejmenné vodoteče od Třebohostic
SO 367 – DUN v tělese 0,7 u Severovýchodního pásma
SO 368 – DUN v tělese 0,8 u Průmyslového pásma
SO 369 – DUN v tělese 0,9 u Tuklatského pásma
SO 380 – Oprava meliorativní sítě v km 0,260
SO 381 – Oprava meliorativní sítě v km 11,260
SO 382 – Oprava meliorativní sítě v km 11,470
SO 383 – Oprava meliorativní sítě 0,000 – 0,900 (P)
SO 384 – Oprava meliorativní sítě 0,000 – 0,900 (P)
SO 385 – Oprava meliorativní sítě 0,380 – 0,820 (L)
SO 386 – Oprava meliorativní sítě 0,880 – 1,380 (P)
SO 387 – Oprava meliorativní sítě 1,440 – 1,760 (P)
SO 388 – Oprava meliorativní sítě 2,280 – 3,000 (P)
SO 389 – Oprava meliorativní sítě 3,000 – 3,700 (P)
SO 390 – Oprava meliorativní sítě 4,178 – 5,850 (P)
SO 391 – Oprava meliorativní sítě 5,345 – 6,250 (L)
SO 392 – Oprava meliorativní sítě 6,250 – 6,340 (L)
SO 393 – Oprava meliorativní sítě 6,340 – 6,750 (P)
SO 394 – Oprava meliorativní sítě 6,750 – 7,360 (P)
SO 395 – Oprava meliorativní sítě 7,360 – 7,730 (P)
SO 396 – Oprava meliorativní sítě 7,730 – 7,965 (P)
SO 397 – Oprava meliorativní sítě 7,965 – 8,670 (P)
SO 398 – Oprava meliorativní sítě 8,650 – 8,770 (P)
SO 399 – Oprava meliorativní sítě 8,770 – 9,000 (P)
SO 399.1 – Oprava meliorativní sítě 9,450 – 9,700 (P)
SO 399.2 – Oprava meliorativní sítě 10,230 – 10,630 (P)
SO 399.3 – Oprava meliorativní sítě 11,260 – 11,470 (P)
SO 399.4 – Oprava meliorativní sítě 11,090 – 11,460 (P)
SO 399.5 – Oprava meliorativní sítě 11,460 – 11,550 (P)
SO 399.6 – Oprava meliorativní sítě 11,550 – 11,594 (P)
– zbytky dotčené
– zbytky trvalé
– Etela stavebních objektů
400-ELEKTRO A SDĚLOVACÍ OBJEKTY:
SO 411 – Přeložka venkovního vedení 22/22kV v km 0,171
SO 412 – Přeložka venkovního vedení 22/22kV v km 0,260 – 4,13
SO 413 – Přeložka venkovního vedení 22/22kV v km 9,22 – 9,26
SO 414 – Přeložka venkovního vedení 22/22kV v km 10,23 – 10,26
SO 415 – Přeložka venkovního vedení 22/22kV v km 11,07 – 11,07
SO 416 – Úprava venkovního vedení 22/22kV v km 11,77
SO 417 – Úprava venkovního vedení 22kV v km 12,28
SO 418 – Přeložka kabelu 22kV v TOK v ulici Českobrodská
SO 419 – Přeložka kabelu 22kV v km 0,260
SO 420 – Přeložka kabelu 22kV v km 0,260
SO 421 – Přeložka kabelu 22kV v ulici Novodvorská
SO 422 – Přeložka kabelu 22kV v km 0,260
SO 430 – Přeložka vodičové přípojky silnice I/12 v km 0,230 – 0,235
SO 431.1 – Přeložka VO u silnice III/32510 – provizorní
SO 431.2 – Přeložka VO u silnice III/32510 – definitivní
SO 432 – Veřejné osvětlení u silnice III/32512
SO 433 – Veřejné osvětlení u silnice III/32513
SO 434 – Přeložka veřejného osvětlení silnice III/32513
500 - OBJEKTY TRUBNÍCH VEDENÍ:
SO 510.1 – Nadjezd potoků SK Dv 150 v km 8,00
SO 510.2 – Nadjezd potoků SK Dv 150 v km 8,00
SO 511 – Přeložka potoků SK Dv 150 v km 8,73
700-OBJEKTY POZEMNÍCH STAVEB:
SO 761 – Protihluková stěna v km 0,740 – 0,857, vlevo
SO 762 – Protihluková stěna v km 1,220 – 1,345, vlevo
SO 763 – Zemní val km 0,99 – 1,45, vlevo
SO 764 – Protihluková stěna v km 1,660 – 1,804 vlevo
SO 765 – Protihlukový val a stěna MÚK Kolínská
SO 765.2 – Protihluková stěna na protitlakovém valu u MÚK Kolínská
SO 766 – Zemní val km 2,00 – 2,20, vlevo
SO 767 – Zemní val km 0,66 – 0,72, vlevo
SO 768 – Zemní val km 8,76 – 9,35, vlevo
SO 769.1 – Zemní val km 5,28 – 5,57 vlevo
SO 769.2 – Zemní val km 5,28 – 5,57 vlevo
SO 770.1 – Zemní val km 3,84 – 3,96 vpravo
SO 770.2 – Zemní val km 3,84 – 3,96 vpravo
SO 771 – Zemní val km 3,84 – 3,96 vpravo a MÚK Kolínská
SO 772.1 – Zemní val km 6,20 – 6,27 vlevo
SO 772.2 – Zemní val km 5,78 – 5,89 vlevo
SO 773.2 – Zemní val km 6,20 – 6,27 vlevo
SO 773.3 – Zemní val km 6,20 – 6,27 vlevo – 6,22 vlevo
SO 774.1 – Zemní val km 6,03 – 6,09 vlevo
SO 774.2 – Zemní val km 6,03 – 6,09 vpravo
SO 774.3 – Zemní val km 6,03 – 6,09 vpravo
SO 774.4 – Mobilní protihluková stěna v km 5,98 – 6,03 vpravo
SO 775.1 – Zemní val km 7,10 – 7,43 vlevo
SO 775.2 – Zemní val km 7,24 – 7,43 vlevo
SO 777.1 – Zemní val ve MÚK v MÚK Úvaly
SO 777.2 – Zemní val km 10,23 – 10,29 vlevo – 10,29 vpravo
SO 778.1 – Zemní val km 10,43 – 11,02 vlevo
SO 778.2 – Zemní val km 10,43 – 11,02 vlevo
SO 778.3 – Zemní val km 11,02 – 11,08 vlevo
SO 778.4 – Zemní val km 11,02 – 11,08 vlevo
SO 778.5 – Zemní val km 11,41 – 11,75 vlevo
SO 778.6 – Zemní val km 11,41 – 11,75 vlevo
SO 778.7 – Zemní val km 11,08 – 11,08 – 11,26 vlevo
800-OBJEKTY ÚPRAVY ÚZEMÍ:
SO 801 – Terénní úpravy
SO 802 – Vegetační úpravy DUN a VN
SO 803 – Vegetační úpravy opěrných konstrukcí
SO 804 – Vegetační úpravy
SO 805 – Náhradní výsadby
SO 806 – Založení lesních porostů
SO 811 – Založení nového porostu
SO 812 – Založení nového porostu na plochách bývalého záboru
SO 813 – Odhumusování a přípravy ploch dočasného záboru
SO 820 – Revitalizace protitlakých komunikací
SO 830 – Rekultivace ploch dočasného záboru
SO 860 – Sjezdové silnice

LEGENDA - ÚSES
BIOKORIDORY
– interakční prvek
– lokální BK – funkční
– regionální BK – funkční
– lokální BK – nefunkční / navržený
– regionální BK – nefunkční
BIOCENTRA
– lokální BC – funkční
– regionální BC – funkční
– nadregionální BC – funkční
– lokální BC – nefunkční

LEGENDA - NÁVRH:
– nová komunikace, nová DUN a RN
– nová komunikace–souvislý/ú investice
– provizorní komunikace
– odstavný zálivek (MZ) – nová komunikace
– MZ – nová komunikace–souvislý/ú investice
– MZ – provizorní komunikace
– nová opěrná/ú zeď
– nová konstrukce–definitivní
– nová konstrukce–provizorní
– nová meliorace
– nový plynovod <35L
– nový plynovod >VTL
– nový vodovod
– nová kanalizace
– nový sdělovací – objekty telemat/ky
– nový silnoproud–NN
– nový silnoproud–NN, veřejné osvětlení
– nový silnoproud–kabelové vedení 22kV
– nové venkovní vedení 22kV/NN
– nové venkovní vedení 22kV/VN se vzdušnými lanovými
– nové přeložky–vodovod, plynovod
– zbytky dotčené
– zbytky trvalé
– Etela stavebních objektů

LEGENDA - STÁVAJÍCÍ STAV:
– stávající polohopis
– hranice pozemků
– stávající stav–stavby, dopr. zařízení, stožáry, vysoké stá.
– stávající vegetace–stromy, porosty, křoviny, rákosí, stř.
– stávající výškopis
– stávající silnoproud – NN, VO, silnoproud VN
– stávající silnoproud–VN–nadzemní vedení
– stávající silnoproud–VVN–nadzemní vedení
– stávající plynovody
– stávající vodovody
– stávající kanalizace
– stávající sdělovací
– stávající chrániče
– vybrané stávající >3 stě
– stávající vodoteče a vodní plochy
– stávající hranice parcel, kterí parcela
– hranice katastrálních území
– stávající zdi
– ochranná zeď (1,0m) / dělí vzdálenost (5 1m)
– hranice lesa
– hranice zvláště chráněných území (PP)
– hranice přírodního parku

LEGENDA - OCHRANNÁ PÁSMA:
– OP vodního zdroje
– OP vodního zdroje – ochranné – Q5, – Q20, – Q100, – hranice zátopy – povodeň 2013
– OP zvláště chráněných území (Zákon č. hranice ZCHÚ)
– OP lesa (50m od hranice pozemku určeného pro funkci lesa)
– OP letiště (dáno z patřičných/ú/ú – E. 25K/2007/B (100m od okraje přístroj)
– OP Českých drah–40m (100 pro rychlost >160km/h) od osy krajní koleje
– OP silnic I. třídy (silnice I/12)–50m od osy přilehlého jízdního pásu
– OP silnic II. třídy (silnice I/12)–25m od osy přilehlého jízdního pásu
– OP silnic II. a III. třídy a místní, komunikací–15m od osy vozovky
– OP ochranných pásmů
– OP stávajícího/ch zdrojů/ch<1m
– OP vodovodů – DN ≤150=1,5m
DN >500=2,5m
– OP kanalizace – DN ≤500=2,5m
nadzemní=3,5m
– OP plynovodů – DN <200=4m
DN >200=8m
DN >500=12m
NTL a STL v zastavěném území=1m
regulační stanice STL=4m od budovy
– OP kanalizací – DN ≤500=1,5m
DN >500=2,5m
–20% sklon: <400m=300m
sklon: >400m=500m

POZNÁMKA:
Převod zařízení stávajících inženýrských sítí odpovídá kvalitě podkladů jejich správců. Zákresová vedení jsou pouze orientační z před zahájením stavebních prací je nutné si vedení nechat vytýčit.
Podkopy ke stávajícímu systému vedení/ zbu k dispozici ve velmi omezené míře a jejich skladiště bude možná až v průběhu stavby.

Kladí ústí:

Souřadnicový systém: JTSK
Výškový systém: Bpv

Zhotovitel:
Společnost:
SUDOP GROUP PROJEKTY RS 2017
SUDOP PRAHA a.s.
VPU DECO PRAHA a.s.
DOPRAVOPROJEKT a.s.
Dopravoprojekt Brno a.s.
SUDOP OSTRAVA a.s.
PUDIS a.s.
METROPROJEKT Praha a.s.

Správce společnosti / Zhotovitel části:
PUDIS
projektová, průzkumná a konzultační společnost
PUDIS a.s., Nad Vidoulemi 2028/8, 100 31 Praha 10
tel.: +420 274 776 545, fax: +420 274 776 666, www.pudis.cz, info@pudis.cz

Spracoval: Tomáš Kovář	Hlavní inženýr projektu: Ing. Tomáš Honc	Investor: Ředitelství silnic a dálnic ČR Na Pankráci 546/56 Praha 4 140 00
Odpovědný projektant: Tomáš Kovář	Vedoucí společnosti: Ing. Martin Höfler	
Číslo zakázky: D-18-002	Datum: 12/2018	

Akce: I/12 Běchovice – Úvaly	Měřítko: 1:2000	Formát: 16x A4	
	Stupeň: DÚR	Soupis list:	
Název: Koordinační situační výkres – díl 2 km 1,700 – 4,100	Číslo přílohy: C.3.2		