

ZMĚNA Č.7 ÚZEMNÍHO PLÁNU SÚ KVĚTNICE




1:5 000

Podpis a autorizační razítko

zpracovatel:

Ing. Václav Jetel, autorizovaný architekt pro ÚP
ČKA 03541

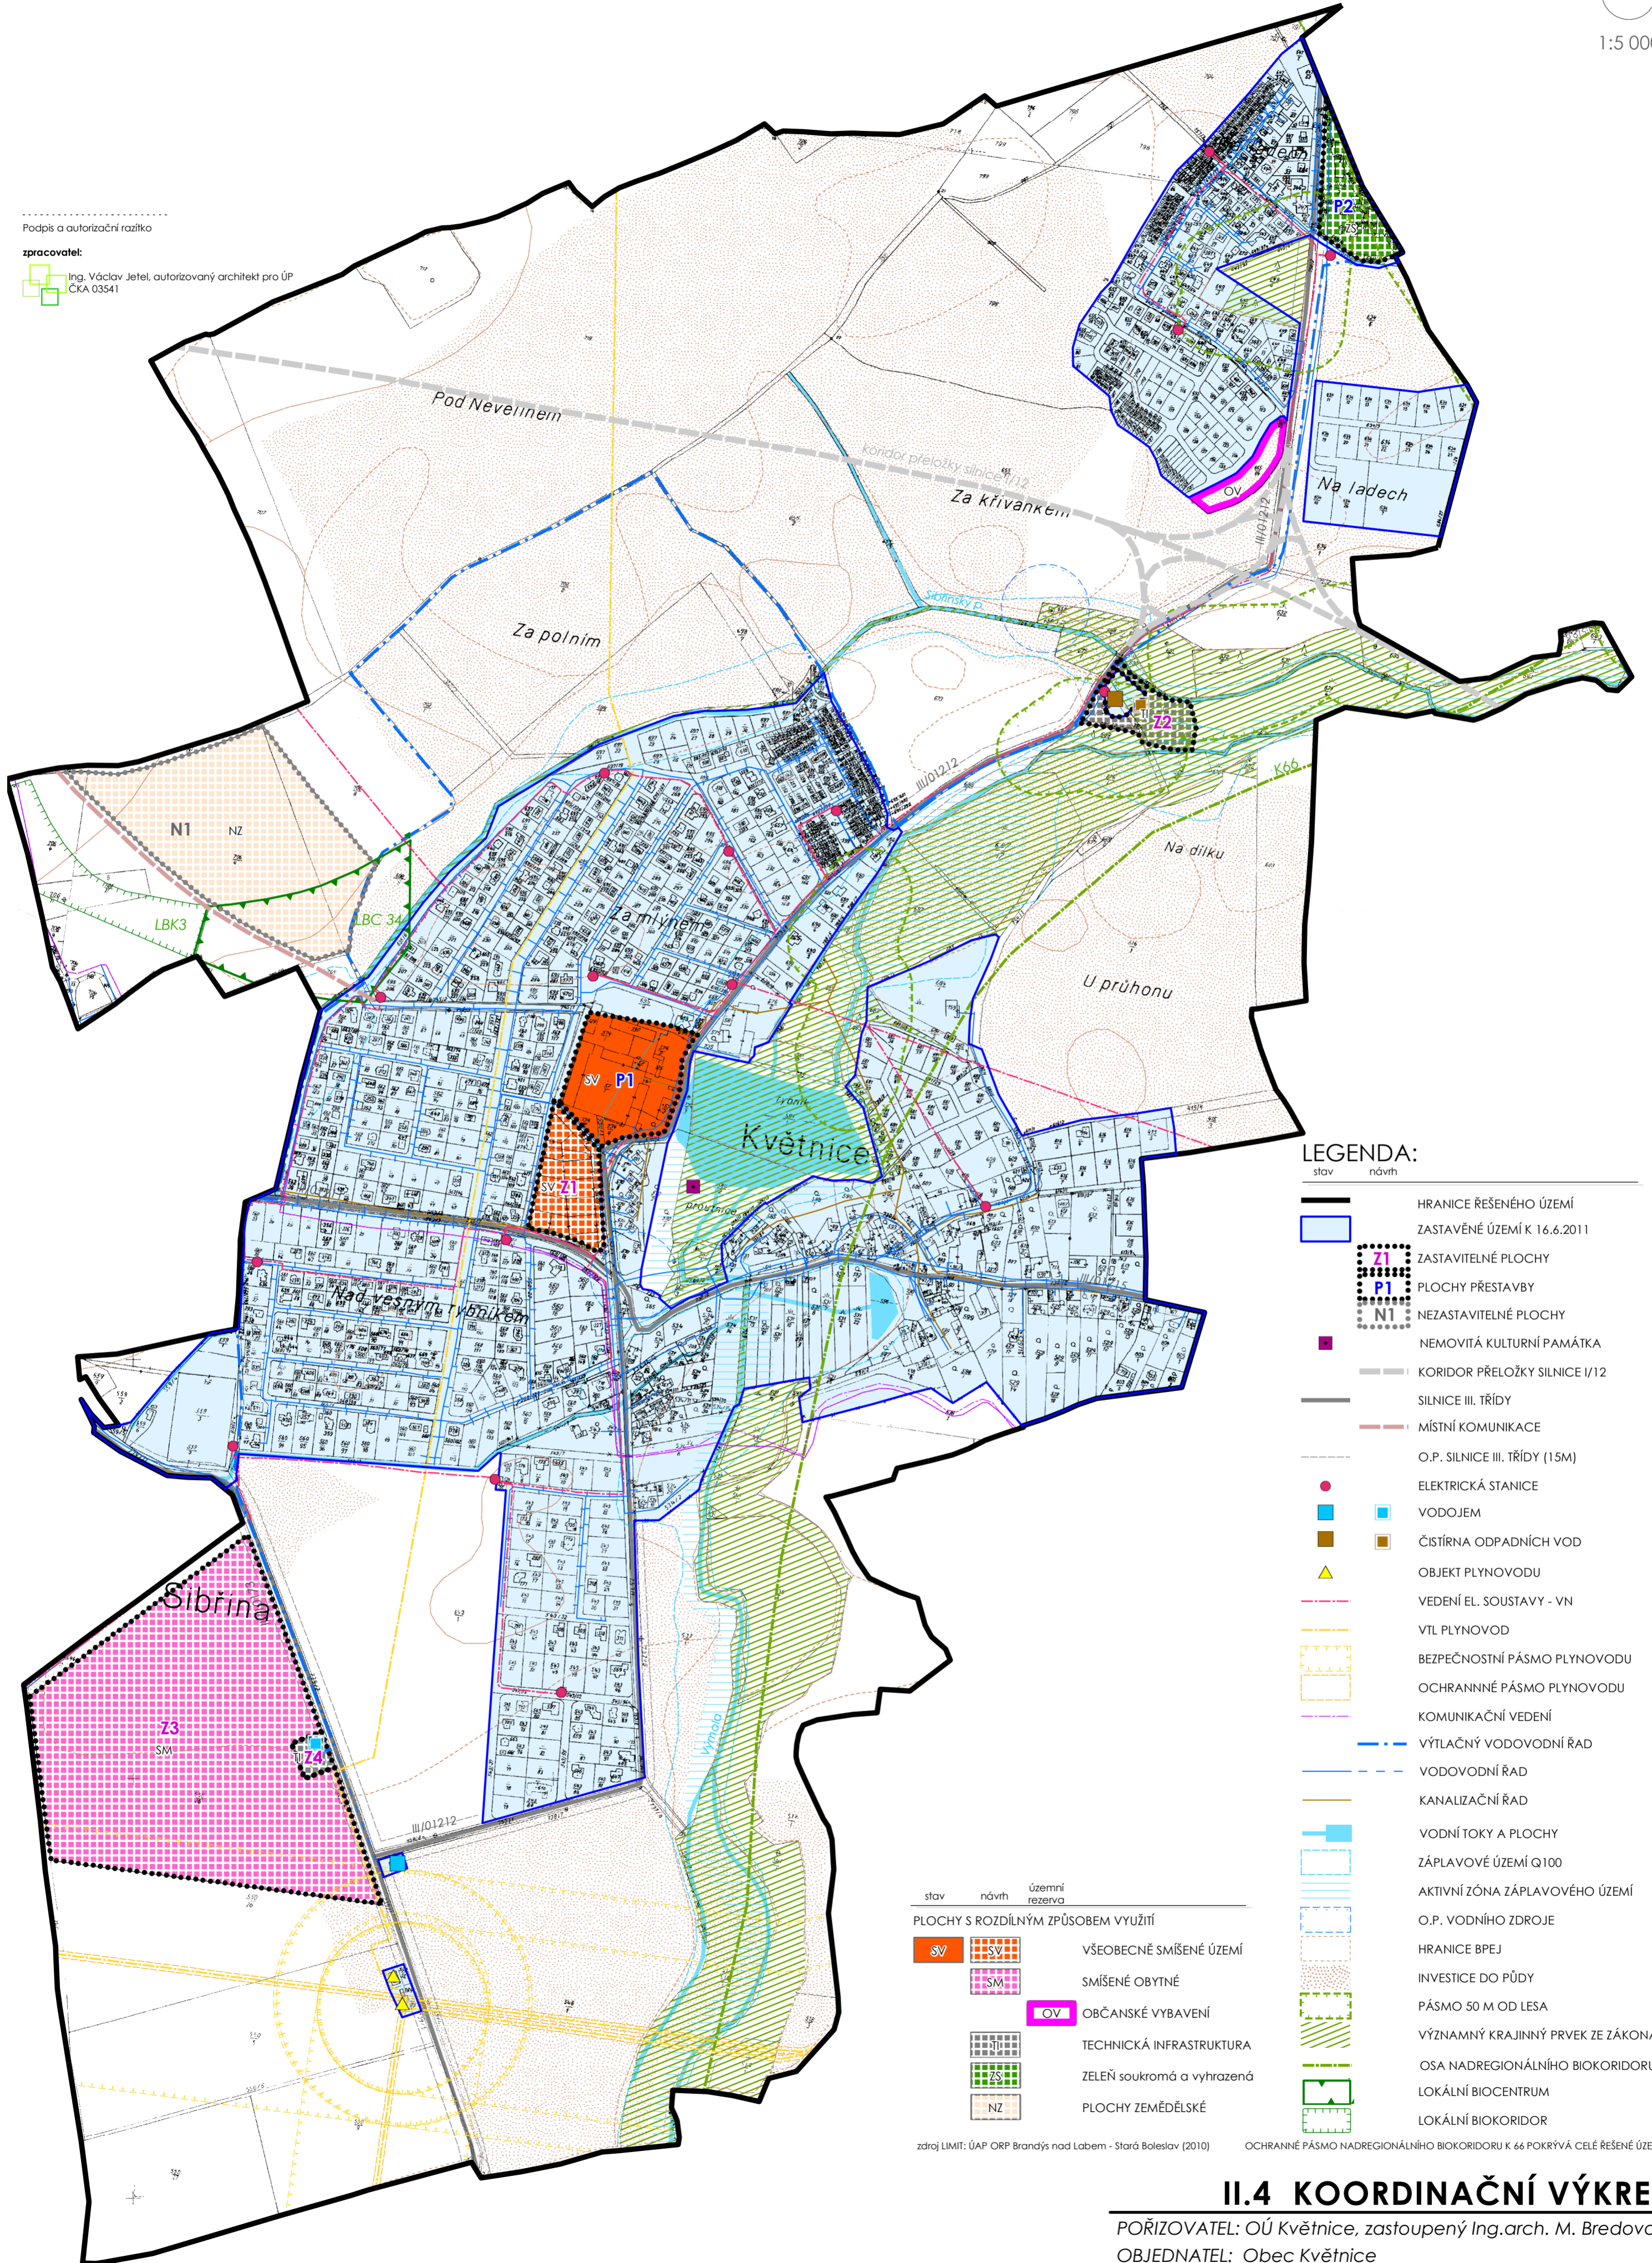

LEGENDA:

stav	návrh	
—	—	HRANICE ŘEŠENÉHO ÚZEMÍ
—	—	ZASTAVĚNÉ ÚZEMÍ K 16.6.2011
■	■	ZASTAVITELNÉ PLOCHY
■	■	PLOCHY PŘESTAVBY
■	■	NEZASTAVITELNÉ PLOCHY
■	■	NEMOVITÁ KULTURNÍ PAMÁTKA
—	—	KORIDOR PŘELOŽKY SILNICE I/12
—	—	SILNICE III. TŘÍDY
—	—	MÍSTNÍ KOMUNIKACE
—	—	O.P. SILNICE III. TŘÍDY (15M)
●	●	ELEKTRICKÁ STANICE
■	■	VODOJEM
■	■	ČIŠTÍRNA ODPADNÍCH VOD
▲	▲	OBJEKT PLYNOVODU
—	—	VEDENÍ EL. SOUSTAVY - VN
—	—	VTL PLYNOVOD
—	—	BEZPEČNOSTNÍ PÁSMO PLYNOVODU
—	—	OCHRANNÉ PÁSMO PLYNOVODU
—	—	KOMUNIKAČNÍ VEDENÍ
—	—	VÝTLAČNÝ VODOVODNÍ ŘAD
—	—	VODOVODNÍ ŘAD
—	—	KANALIZAČNÍ ŘAD
—	—	VODNÍ TOKY A PLOCHY
—	—	ZÁPLAVOVÉ ÚZEMÍ Q100
—	—	AKTIVNÍ ZÓNA ZÁPLAVOVÉHO ÚZEMÍ
—	—	O.P. VODNÍHO ZDROJE
—	—	HRANICE BPEJ
—	—	INVESTICE DO PŮDY
—	—	PÁSMO 50 M OD LESA
—	—	VÝZNAMNÝ KRAJINNÝ PRVEK ZE ZÁKONA
—	—	OSA NADREGIONÁLNÍHO BIODORIDURU
—	—	LOKÁLNÍ BIOCENTRUM
—	—	LOKÁLNÍ BIODORIDOR

stav	návrh	územní rezerva	
■	■	■	VŠEOBECNĚ SMÍŠENÉ ÚZEMÍ
■	■	■	SMÍŠENÉ OBYTNÉ
■	■	■	OBČANSKÉ VYBAVENÍ
■	■	■	TECHNICKÁ INFRASTRUKTURA
■	■	■	ZELEŇ soukromá a vyhrazená
■	■	■	PLOCHY ZEMĚDĚLSKÉ

zdroj LIMIT: ÚAP ORP Brandýs nad Labem - Stará Boleslav (2010) OCHRANNÉ PÁSMO NADREGIONÁLNÍHO BIODORIDURU K 66 POKRÝVÁ CELÉ ŘEŠENÉ ÚZEMÍ

II.4 KOORDINAČNÍ VÝKRES

POŘIZOVATEL: OÚ Květnice, zastoupený Ing.arch. M. Bredovou
OBJEDNATEL: Obec Květnice

DATUM: červen 2011

FORMÁT: A2