


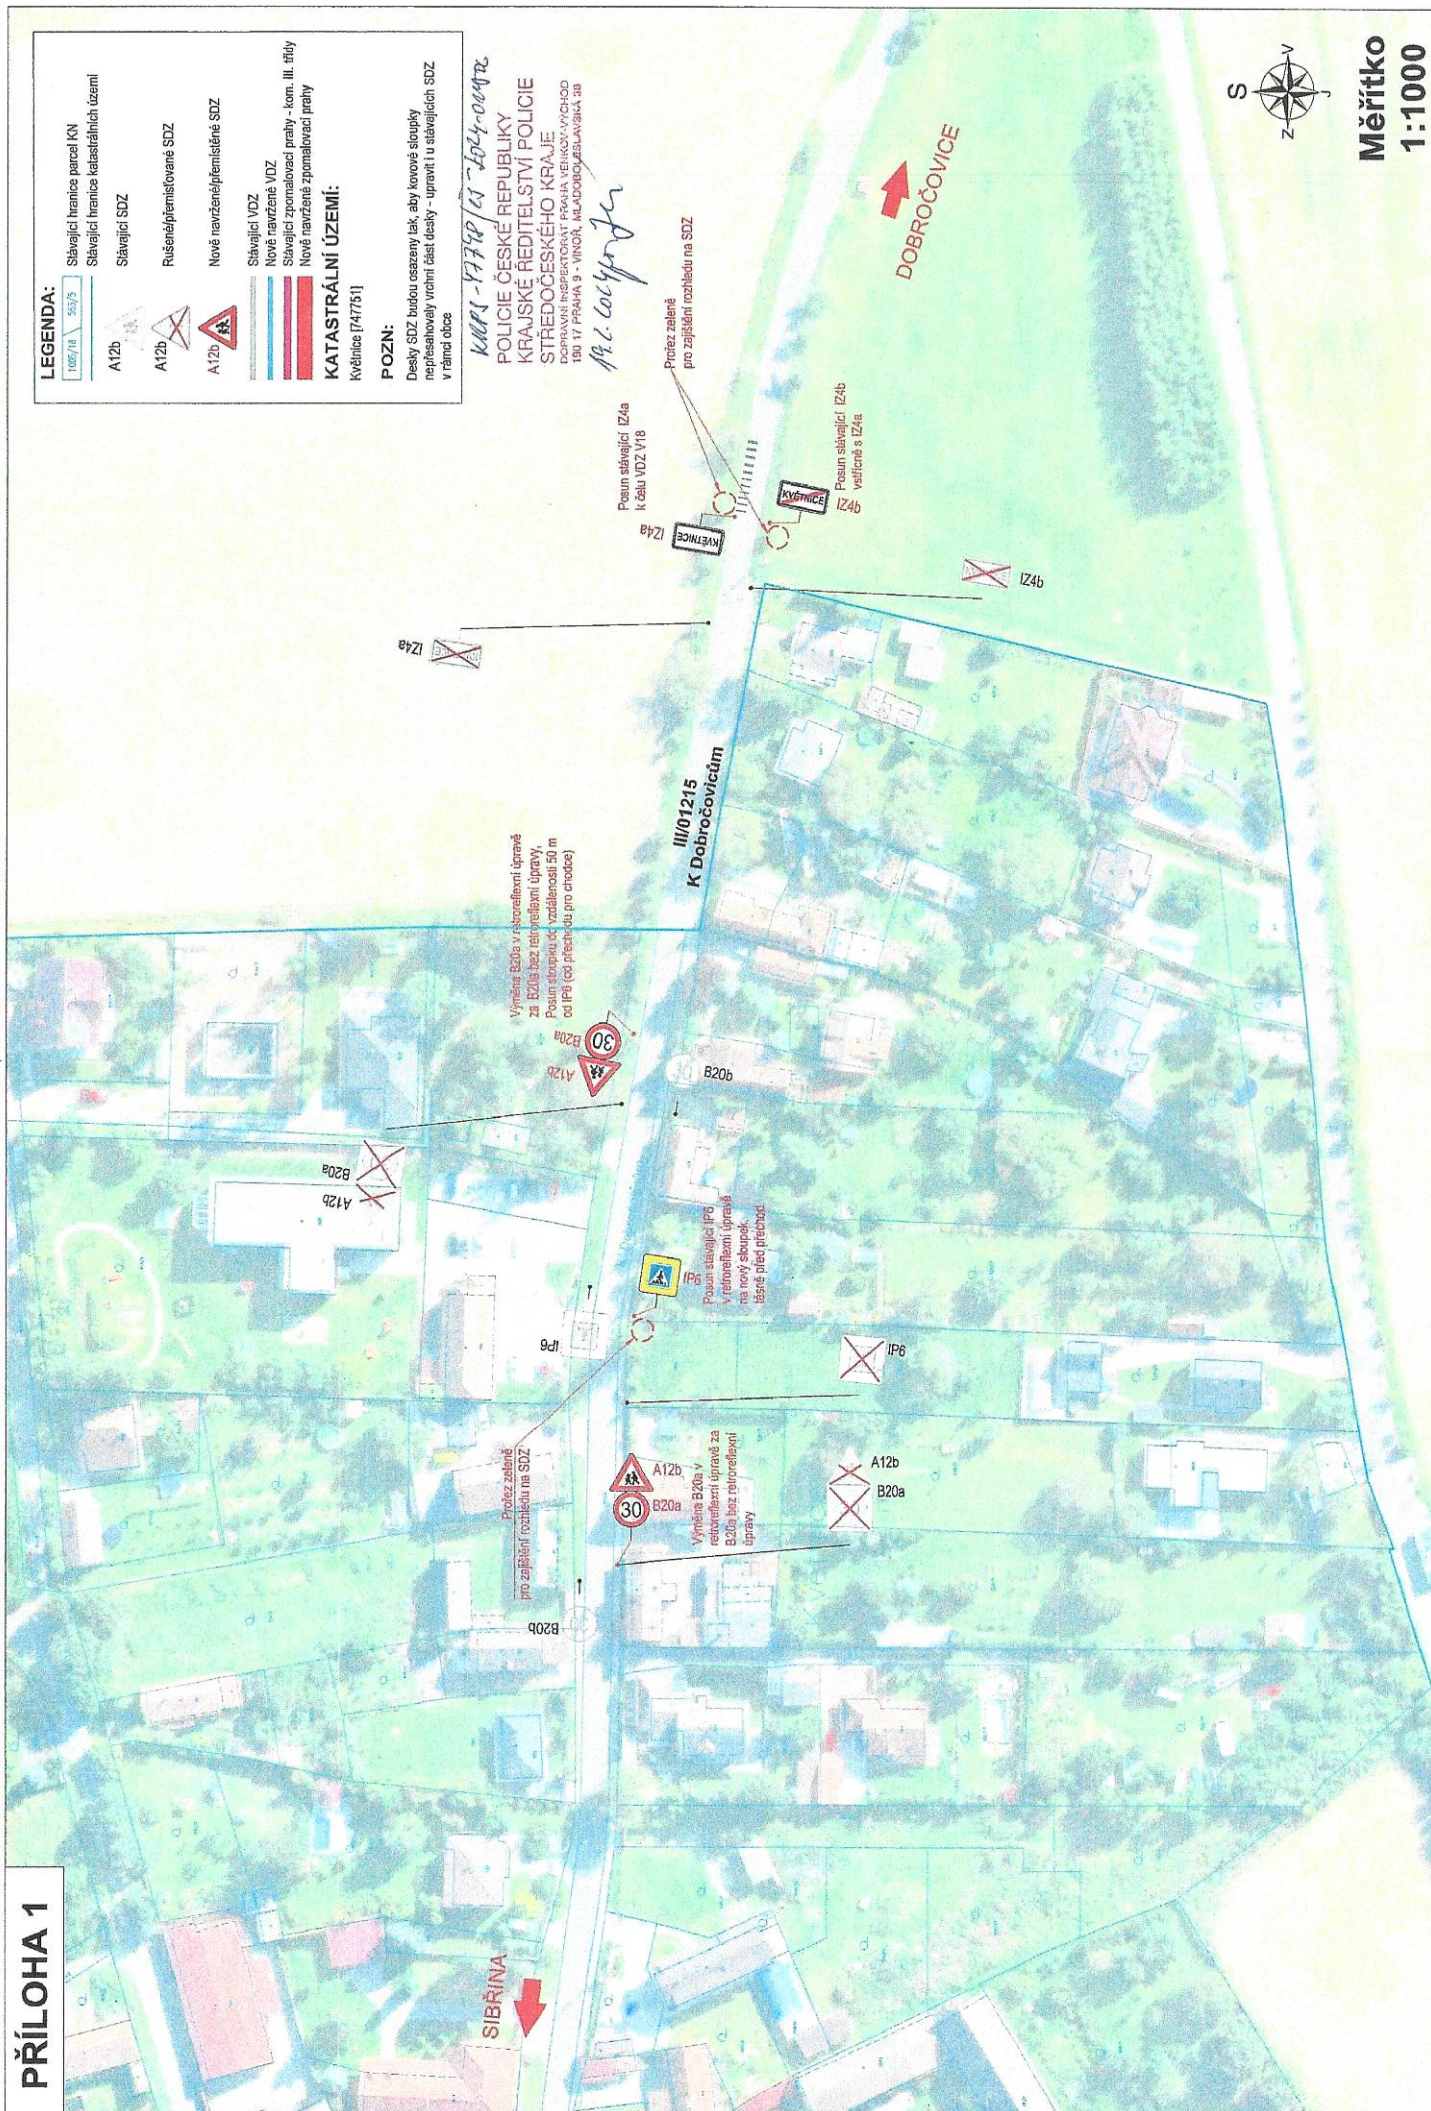

Stávající hranice parcel KN Stávající hranice katastrálních území Stávající SOZ	Rušená/řemesliště SOZ Nové navržení/řemesliště SOZ	Stávající VOZ Nové navržení VOZ Stávající zpomalovací prahy - kom. III. Nové navržení zpomalovací prahy
1056/78 533/75	A12b A12b A12b	1056/78 533/75

KATASTRÁLNÍ ÚZEMÍ:

POZN:

Desky SDZ budou osazeny tak, aby kovové sloupky nepřesahovaly vrchní část desky - upravit i u stávajících SDZ v rámci obce



Měřítka
1:1000



PŘÍLOHA 5

LEGENDA:


- Stávající hranice parcel KN
- Stávající hranice katastrálních území
- Stávající SDZ
- Rušené/přeměňované SDZ
- Nové navržené/přeměňované SDZ
- Stávající VDZ
- Nové navržené VDZ
- Stávající zpomalovací prahy - kom. III. třídy
- Nové navržené zpomalovací prahy
- KATASTRÁLNÍ ÚZEMÍ:
- Květnice [747/51]

POZN:

Desky SDZ budou osazeny tak, aby kovové sloupky nepřesahovaly vnitřní část desky - upravení i u stávajících SDZ v rámci obce



kpr 4748/14 101-00006
 POLICIE ČESKÉ REPUBLIKY
 KRAJSKÉ ŘEDITELSTVÍ POLICIE
 STŘEDOČESKÉHO KRAJE

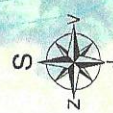

Měřítko
 1:1000

PŘÍLOHA 6

LEGENDA:

- 1005/18 553/5 Stávající hranice parcel KN
Stávající hranice katastrálních území
- A12b Stávající SDZ
- A12b Rušené/přemísťované SDZ
- A12b Nově navržené/přemísťované SDZ
- Stávající VZD
- Nově navržené VZD
- Stávající zpomalovací prahy - kom. III. třídy
- Nově navržené zpomalovací prahy

KATASTRÁLNÍ ÚZEMÍ:

Květnice [747751]

POZN:

Desky SDZ budou osazeny tak, aby kovové sloupky nepřesahovaly vrchní část desky - upravit i u stávajících SDZ v rámci obce

Doplnění zpomalovacího prvku.
Ideálně lichoběžníkový zpomalovací polštář dle TP 85, obr 15, šířka 2,50 m, délka 3,00 m.
Alternativně lze použít např. krátký zpomalovací práh, případně sestavu malých kruhových zpomalovacích polštářů, obojí pro rychlost 20km/h.
Minimální odsazení zpomalovacího prvku od obruby na straně vodicí linie je 0,90 m.
Odsazení prahu od přilehlé hrany jízdního pruhu o 14 m.

Doplnění chybějící IZ5b na stávající sloupek s IZ5a

Doplnění zpomalovacího prvku, např. krátký zpomalovací práh, případně sestavu malých kruhových zpomalovacích polštářů, obojí pro rychlost 20km/h.
Minimální odsazení zpomalovacího prvku od obruby na straně vodicí linie je 0,90 m.
Osazení prahu v úrovni stávající IZ5a.

Doplnění chybějící IZ5a a posun stávající IZ5b na druhou stranu sloupku

Posun stávající B2 blíže vjezdovým vratům

Doplnění chybějící P2

Přesun stávající B24a na lampu VO

Doplnění nové A2+IP5, která lépe upozorní na podobu následujícího úseku

Prořez zeleně pro zajištění rozhledu na SDZ


POLICIE ČESKÉ REPUBLIKY
KRAJSKÉ ŘEDITELSTVÍ POLICIE
STŘEDOČESKÉHO KRAJE
DOPRAVNÍ INSPEKTORÁT PRAHA VENKOV-VÝCHOD
190 17 PRAHA 9 - VINŇA, MLADOBOLSLAVSKÁ 38



Měřitko
1:1000

CENTRUM
KVĚTNICE




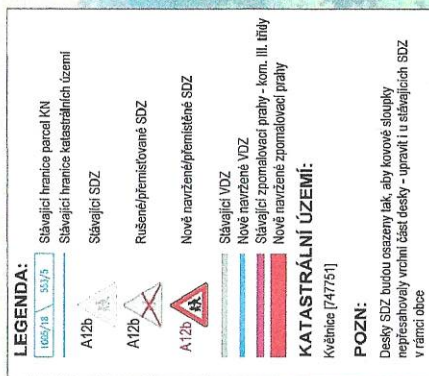

KRAJE - 477 481 481 - 602 4 000 400
 POLICIE ČESKÉ REPUBLIKY
 KRAJSKÉ ŘEDITELSTVÍ POLICIE
 STŘEDOCESKEHO KRAJE
 DOPRAVNÍ INSPEKTORÁT PRAHA VERNATKY 300
 106 17 PRÁHA 4 - VIKON, MĚLČOBRLENSKÁ 38
 19. 1. 602 4 000 400



Měřítko
1:1000

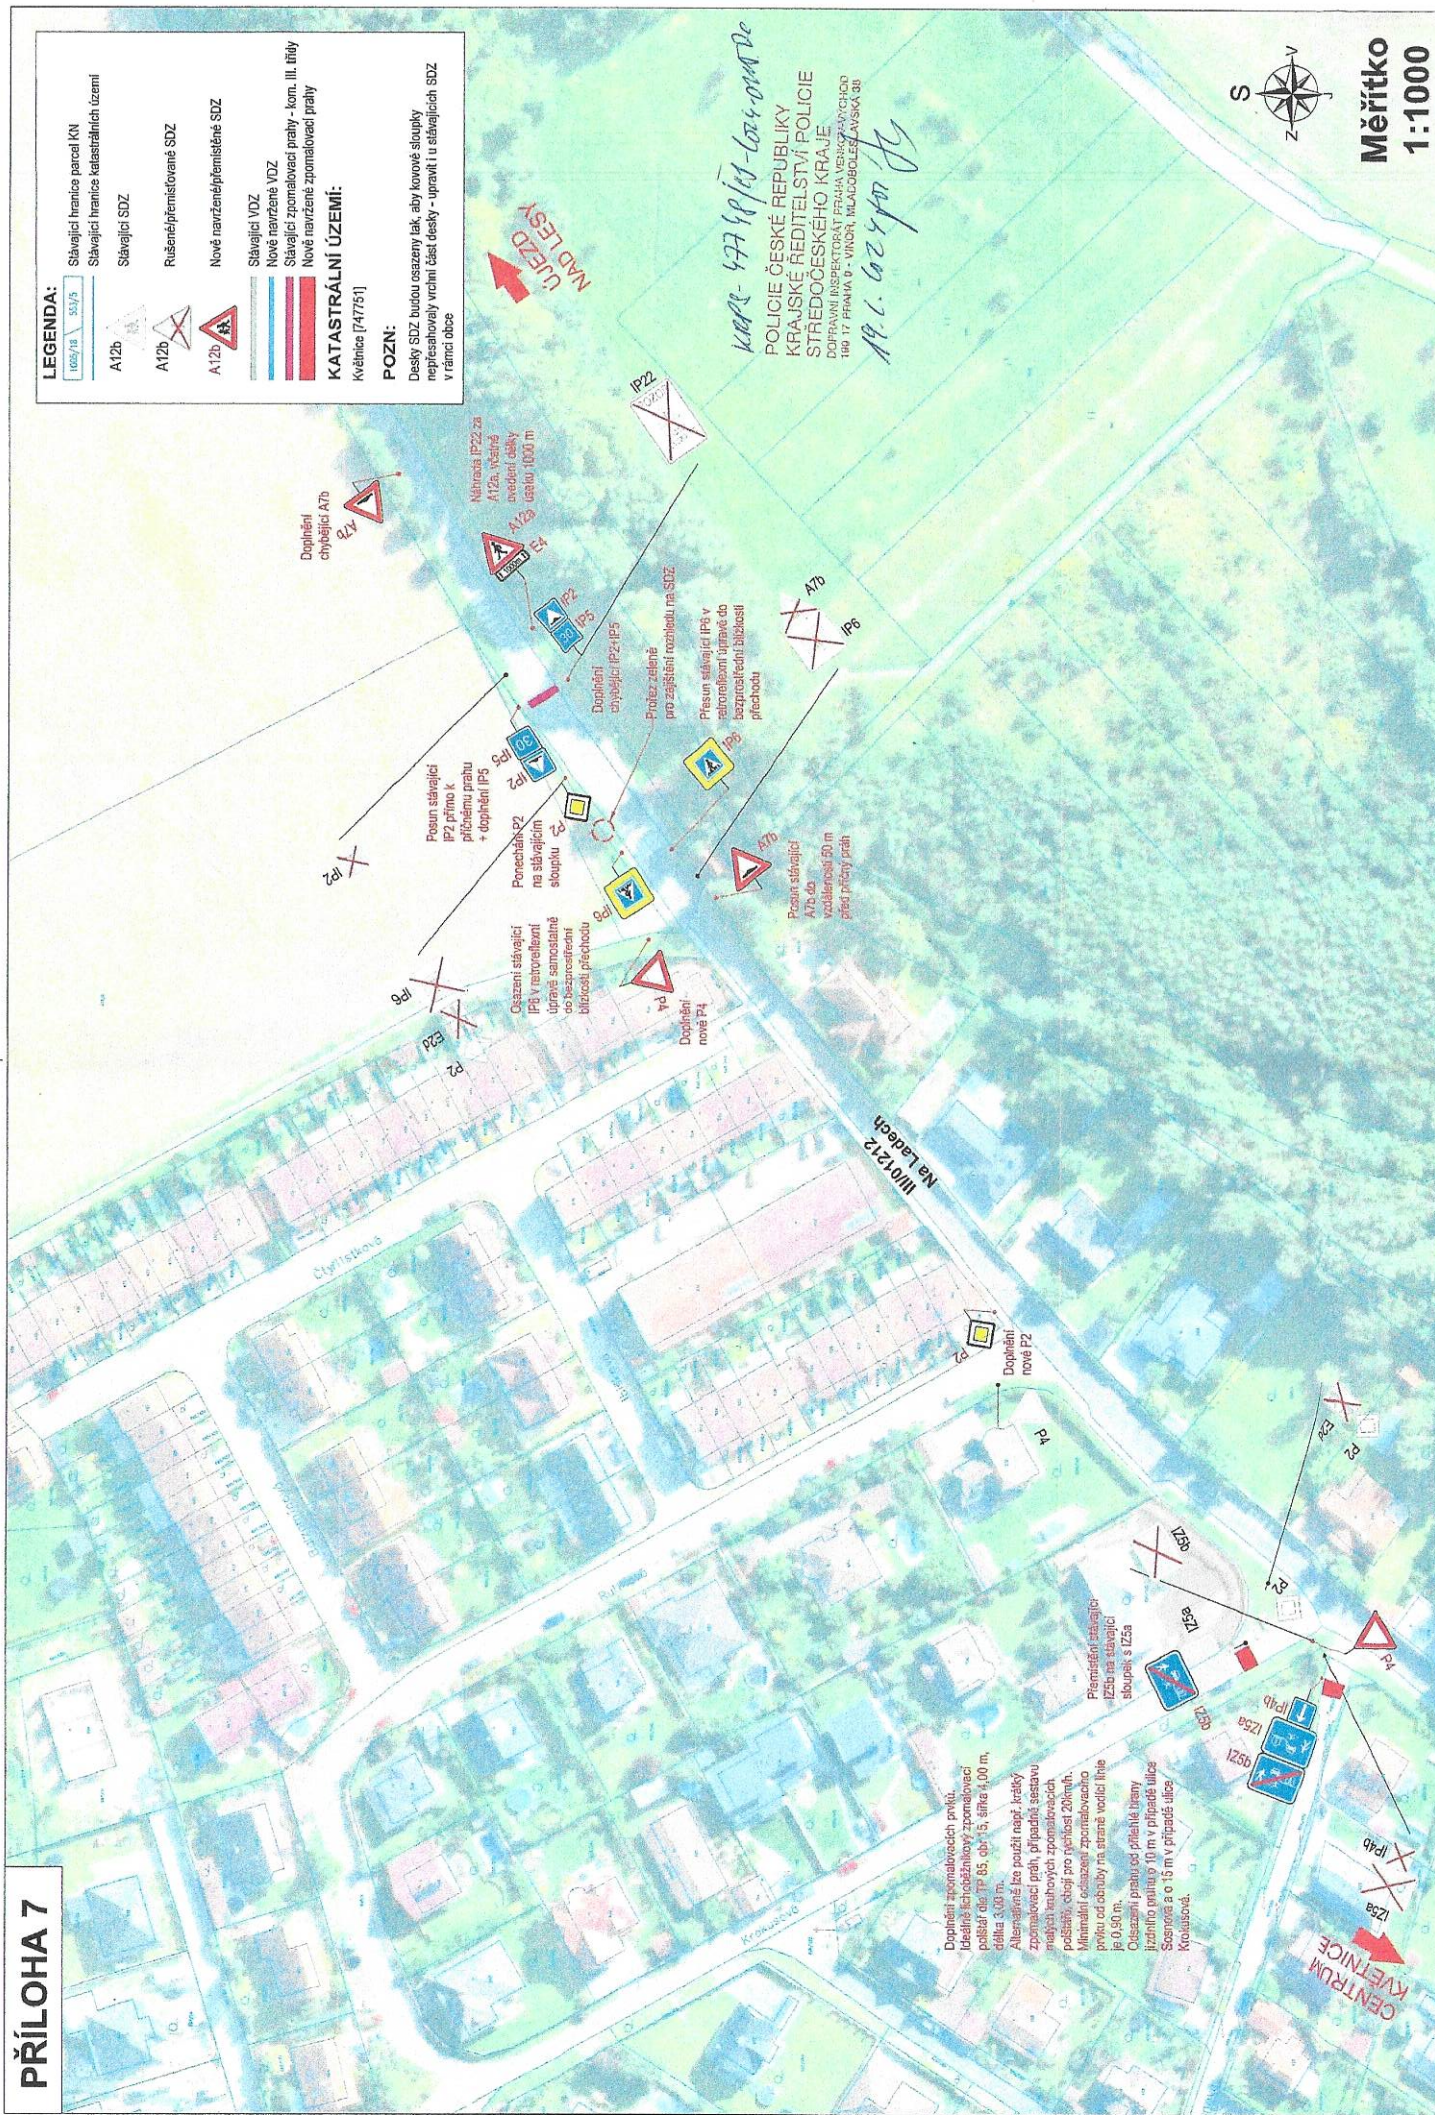

PŘÍLOHA 8

LEGENDA:

1005/14 55/5
Stávající hranice parcel KN
Stávající hranice katastrálních území

A12b
Stávající SDZ

A12b
Rušené/přemístované SDZ

A12b
Nové navržené/přemístované SDZ

Stávající VZD
Nové navržené VZD

Stávající zpomalovací prahy - km. III. třídy
Nové navržené zpomalovací prahy

KATASTRÁLNÍ ÚZEMÍ:
Květnice [47/751]

POZN:
Desky SDZ budou osazeny tak, aby korové sloupky nepřesahovaly vnitřní část desky - upraví i u stávajících SDZ v rámci obce

Na Ladech
UJEZD
CENTRUM KVĚTNICE

Na Ladech
UJEZD
CENTRUM KVĚTNICE

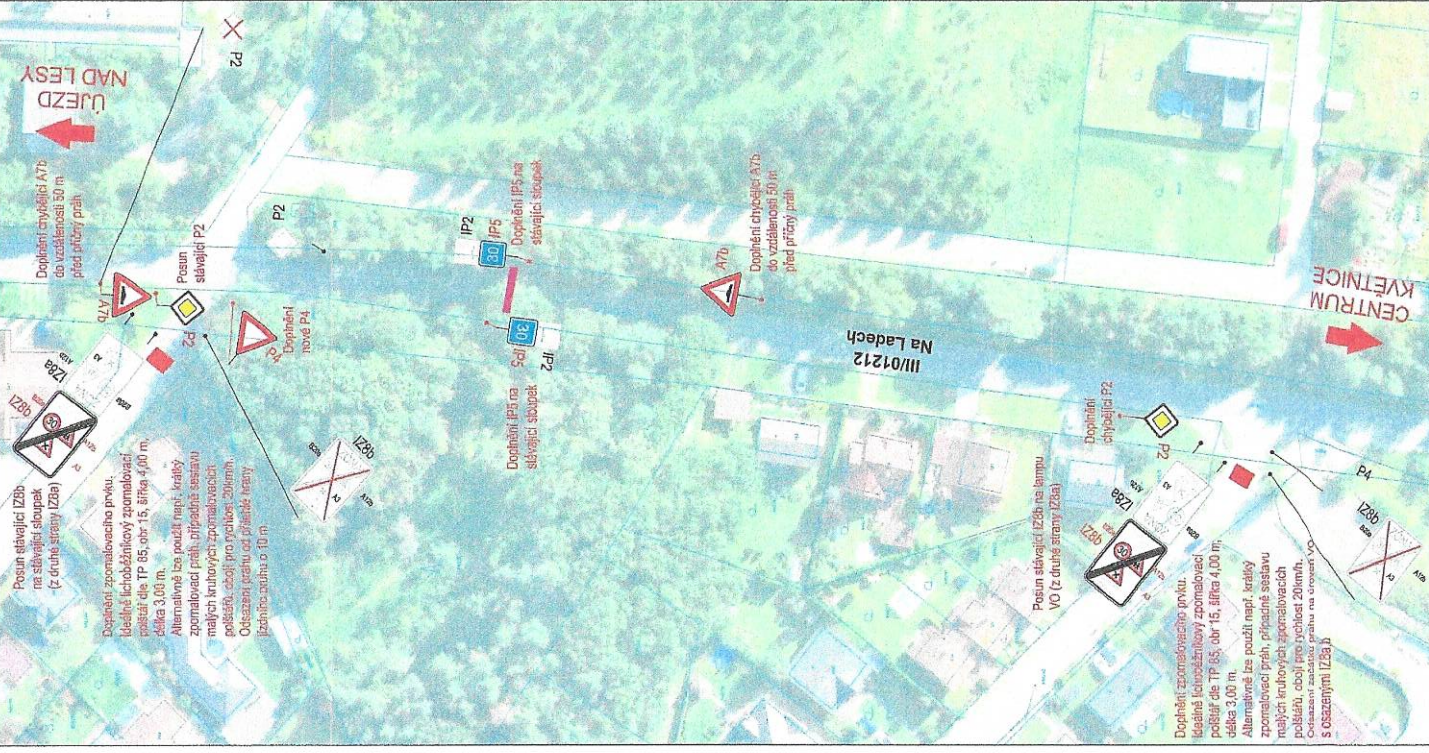

kurso- 4774914-2024-0111
POLICIE ČESKÉ REPUBLIKY
KRAJSKÉ ŘEDITELSTVÍ POLICIE
STŘEDOČESKÉHO KRAJE
DOPLAČNÍ INSPEKCE PRÁVA VENKOVNÍ ÚCHOD
190 17 PRÁHA 9 - VINOŘ, MLÁDOUDSLAVSKÁ 48
19.2.2024 por. J. J.



Měřítko
1:1000

PŘÍLOHA 9

LEGENDA:

- | | | |
|---------|-------|---------------------------------------|
| 1005/18 | 553/5 | Stávající hranice parcel KN |
| | | Stávající hranice katastrálních území |
| A12b | | Stávající SDZ |
| A12b | | Rušené/přemísťované SDZ |
| A12b | | Nově navržené/přemísťované SDZ |

KATASTRÁLNÍ ÚZEMÍ:

Květnice [747751]

POZN:

Desky SDZ budou osazeny tak, aby kovové sloupky nepřesahovaly vrchní část desky - upravit i u stávajících SDZ v rámci obce

knps - 477 48751 - 2021-01-20

POLICIE ČESKÉ REPUBLIKY
KRAJSKÉ ŘEDITELSTVÍ POLICIE
STŘEDOČESKÉHO KRAJE
DOPRAVNÍ INSPEKTORÁT PRAHA VENKOV-VÝCHOD
190 17 PRAHA 9 - VINOH, MLADEBŮLESLAVSKÁ 98

19.1.2021 por J

Odstanění stávajících skruží
v počtu 8 ks

Kosmatcová

Kosmatcová

Šťovíková

Kosmatcová

Devětsilová

Rezedová



Měřítko
1:1000