
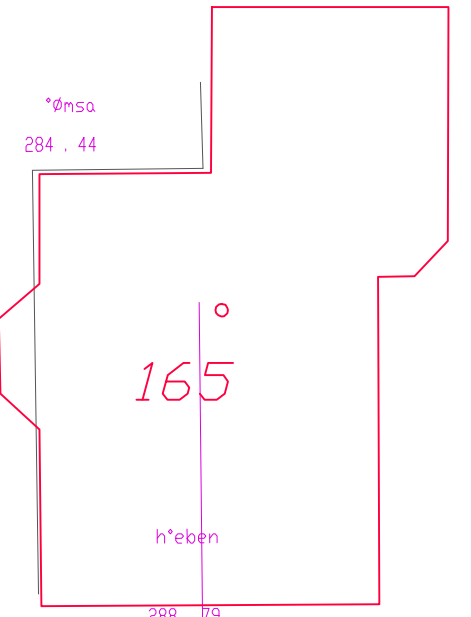
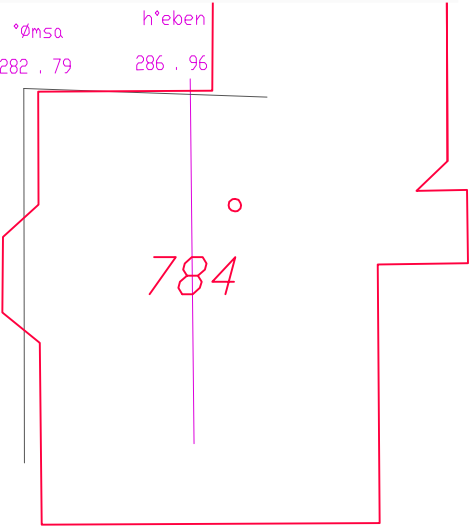


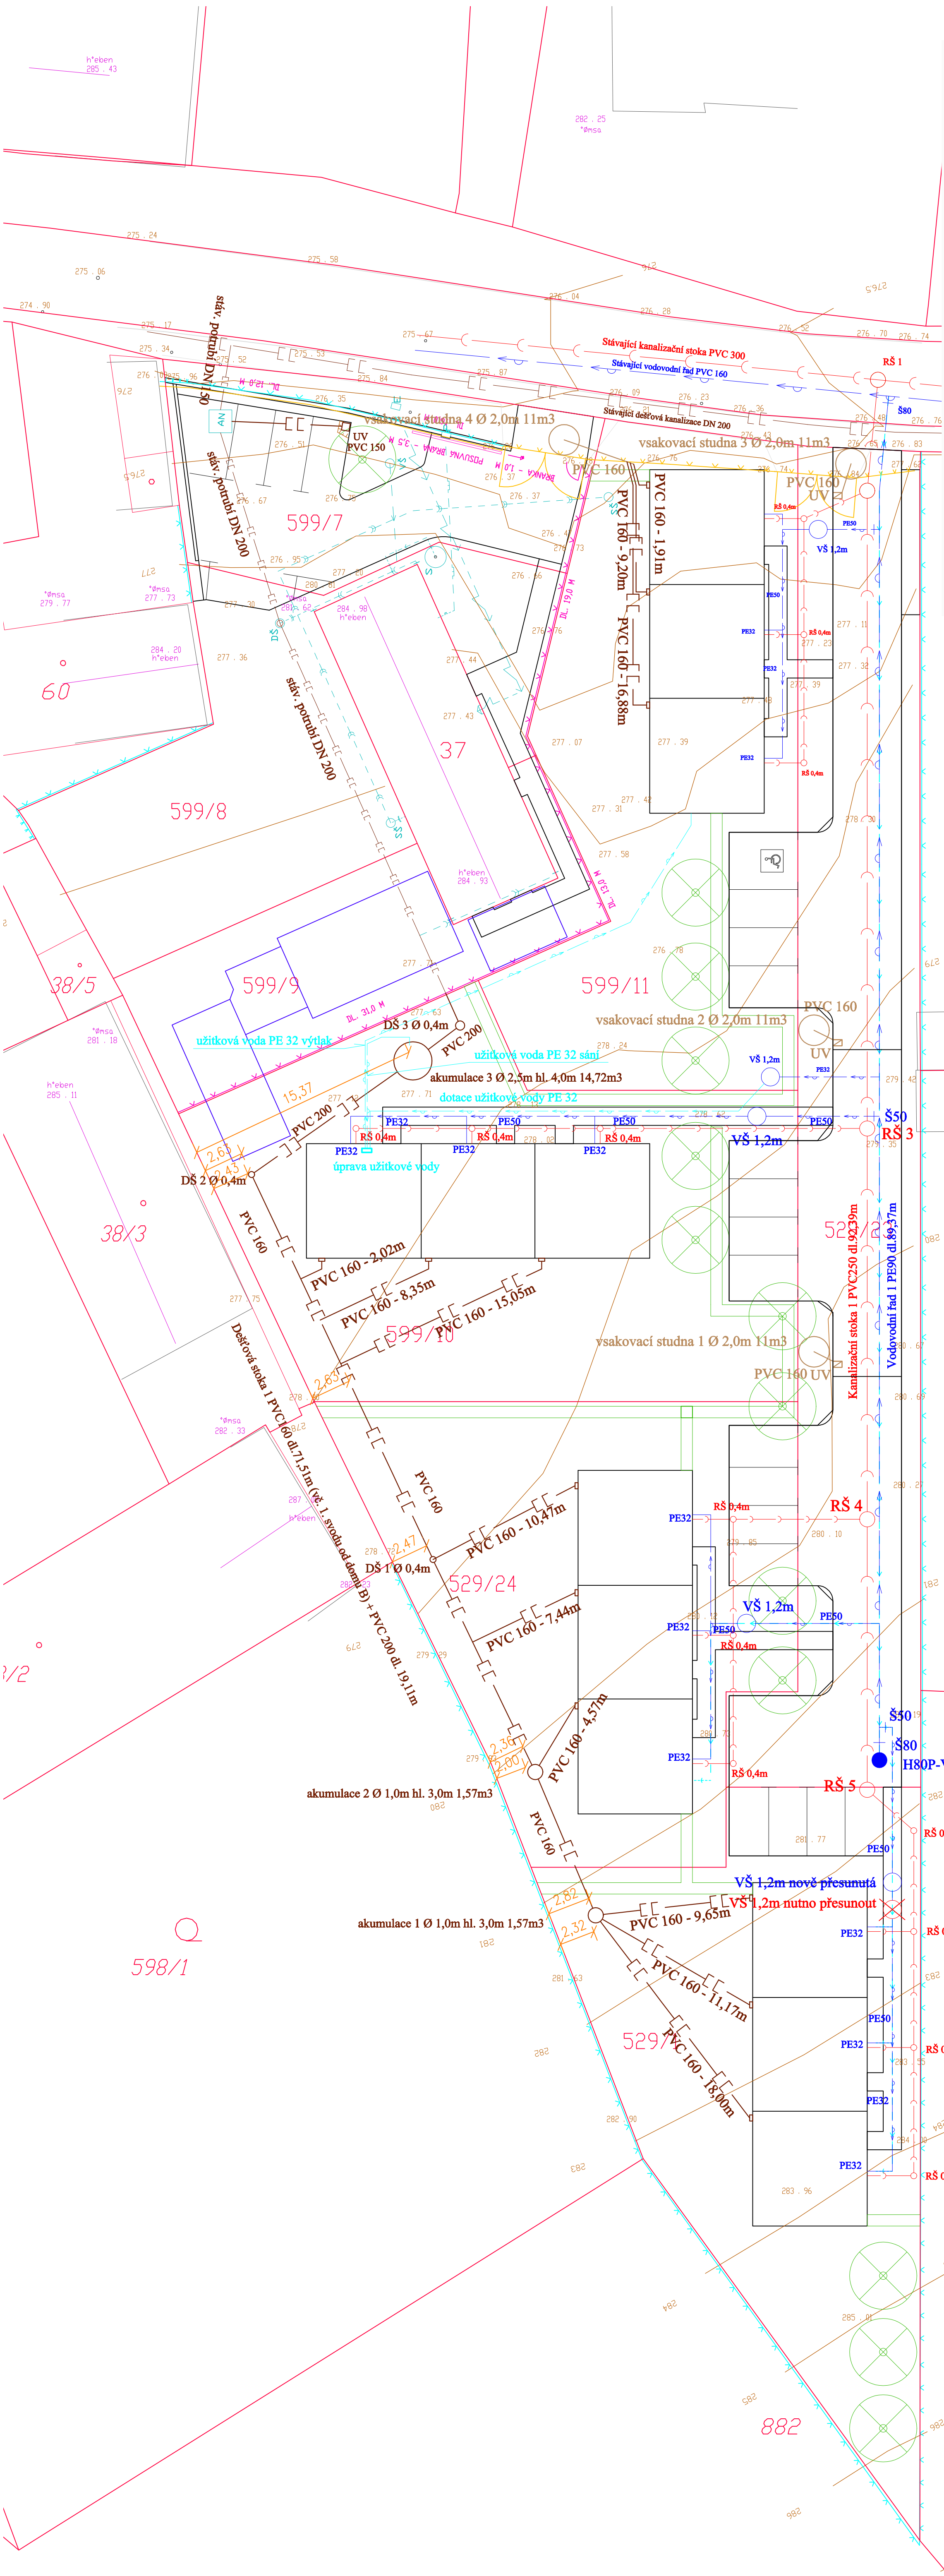

- Stávající splašková kanalizace
- Stávající vodovodní řad
- Stávající dešťová kanalizace
- Nová dešťová kanalizace - špinavá
- Nová dešťová kanalizace - čistá
- Nová přípojka splaškové kanalizace
- Nová přípojka vodovodu

Legenda: