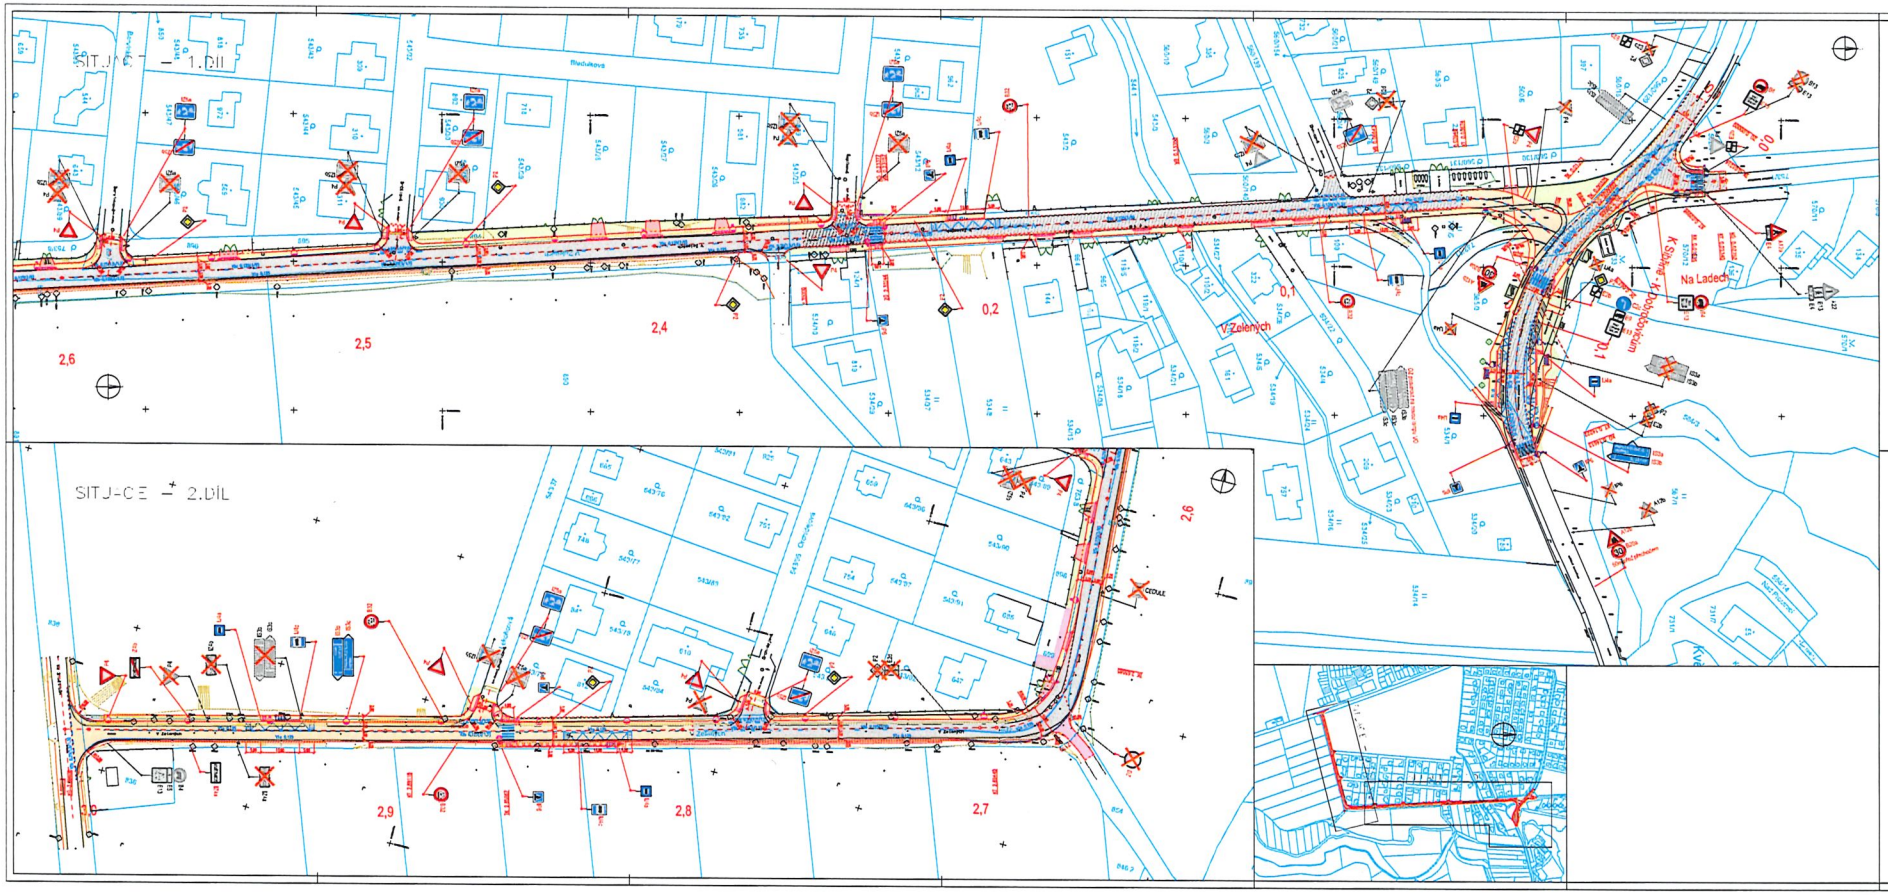

LEGENDA:

- STÁVAJÍCÍ VOZOVKY
- VÝMĚNA VR
- NAVRŽENÉ VOZOVKY
- NEZPEVNĚNÁ KRAJNICE
- BEZPEČNÁ ZASTÁVKA
- VÝZTUHA – FRÉZOVÁNÍ A ZÁMEK ASFALTOVÉHO KRYTU VOZ. VRSTVY V ŠÍŘI 50 CM
- VÝZTUHA – FRÉZOVÁNÍ A ZÁMEK ASFALTOVÉHO KRYTU
- VÝZTUHA – ASFALTOVÝ KOBERC, VOZOVKY V ŠÍŘI VÝPRAVY
- VÝZTUHA – ASFALTOVÝ KOBERC
- CHODNÍKOVÉ PŘEJEZDY – SLOŽENÝ KRYT
- CHODNÍKY A PLOCHY PRO PĚŠÍ – SLOŽENÝ KRYT
- SILNIČNÍ SLOUPEK
- ZÁMEK SPRÁVCEM NEOPRAVENÝCH KONSTRUKCÍ
- DOPLŇKOVÁ ZELEŇ
- STÁVAJÍCÍ VODOROVNÉ DOPRAVNÍ ZNAČENÍ
- STÁVAJÍCÍ SVISLÉ DOPRAVNÍ ZNAČENÍ
- NAVRŽENÉ SVISLÉ DOPRAVNÍ ZNAČENÍ
- NAVRŽENÉ SVISLÉ DOPRAVNÍ ZNAČENÍ

POZNÁMKA:


Objednatel stavby:	Krajská správa a údržba silnic Středočeského kraje, p. o. Se sídlem Zborovská 11 150 21 Praha 5; IČ 000 66 001	Razítko, datum, podpis:
Stavební dozor:	SGS Czech Republic s.r.o. K Kopanin 173/37 Praha 5, 155 00 IČ: 425 50 241	Razítko, datum, podpis:
Autorský dozor:	Ateliér PROMIKA, s.r.o. Na Pankráci 16/1820 140 00 Praha 4 IČ 260 80 273	Razítko, datum, podpis:
Zhotovitel stavby:	M - SILNICE a.s. Husova 1097 530 03 Pardubice IČ 421 96 868	Razítko, datum, podpis:

SO 120 – OPRAVY SILNIC III/01211, III/01212, III/01215
SO 121.1 – OPRAVA SILNICE III/01212
SO 121.2 – OPRAVA SILNICE III/01212
SO 122 – OPRAVA MÍSTNÍCH KOMUNIKACÍ
SO 134 – OPRAVY PĚŠÍCH KOMUNIKACÍ

Technický dozor S-PM Milan Sýkora

Zhotovitel:
M - SILNICE a.s.
Husova 1097
530 63 Pardubice
IČ 421 96 868

Projektant:
M - PROJEKCE s.r.o.
Resslova 106/13, 500 02 Hradec Králové
IČ 362 61 475

M - PROJEKCE

VYPRACOVAL	MS MIN MTBA	Ing. MILOŠ MRAZEK	MS LUBÉ MTBA

STUPEŇ: DÚR
STAVBA: I/12 – Sibřina – II/10173 (Odstranění bodové závady na silnici II/01212 v obci Květnice a Květnice, křižovatka silnic III/01211, III/01212 a III/01215)
PŘÍLOHA: SITUACE DOPRAVNÍHO ZNAČENÍ

MÍTO ZAKÁZKY	09-0067-H3
STUPEŇ PD	RDS
DATUM	03.2009
MĚŘÍTKO	1:500
PODÉL ZNAMENÁ	1:5000
VÝKRES	SO řady 100
Č. PŘÍL.	3.
Č. VAR.	

© ateliér PROMIKA s.r.o. Ateliér PROMIKA s.r.o. si vyhrazuje právo na ochranu autorského díla podle zákona č. 121/2000 Sb., o právu autorském, o právech souvisejících s právem autorským a o změně některých zákonů (autorský zákon), ve znění pozdějších předpisů. Bez jeho souhlasu nelze toto dílo jakkoliv užít, kopírovat, šířit, upravovat, zpřístupnit veřejnosti nebo jinak zasahovat do autorských práv.