




Varianta č. 1
Příloha č. 1.2
Zákres do ortofoto mapy
M 1:500

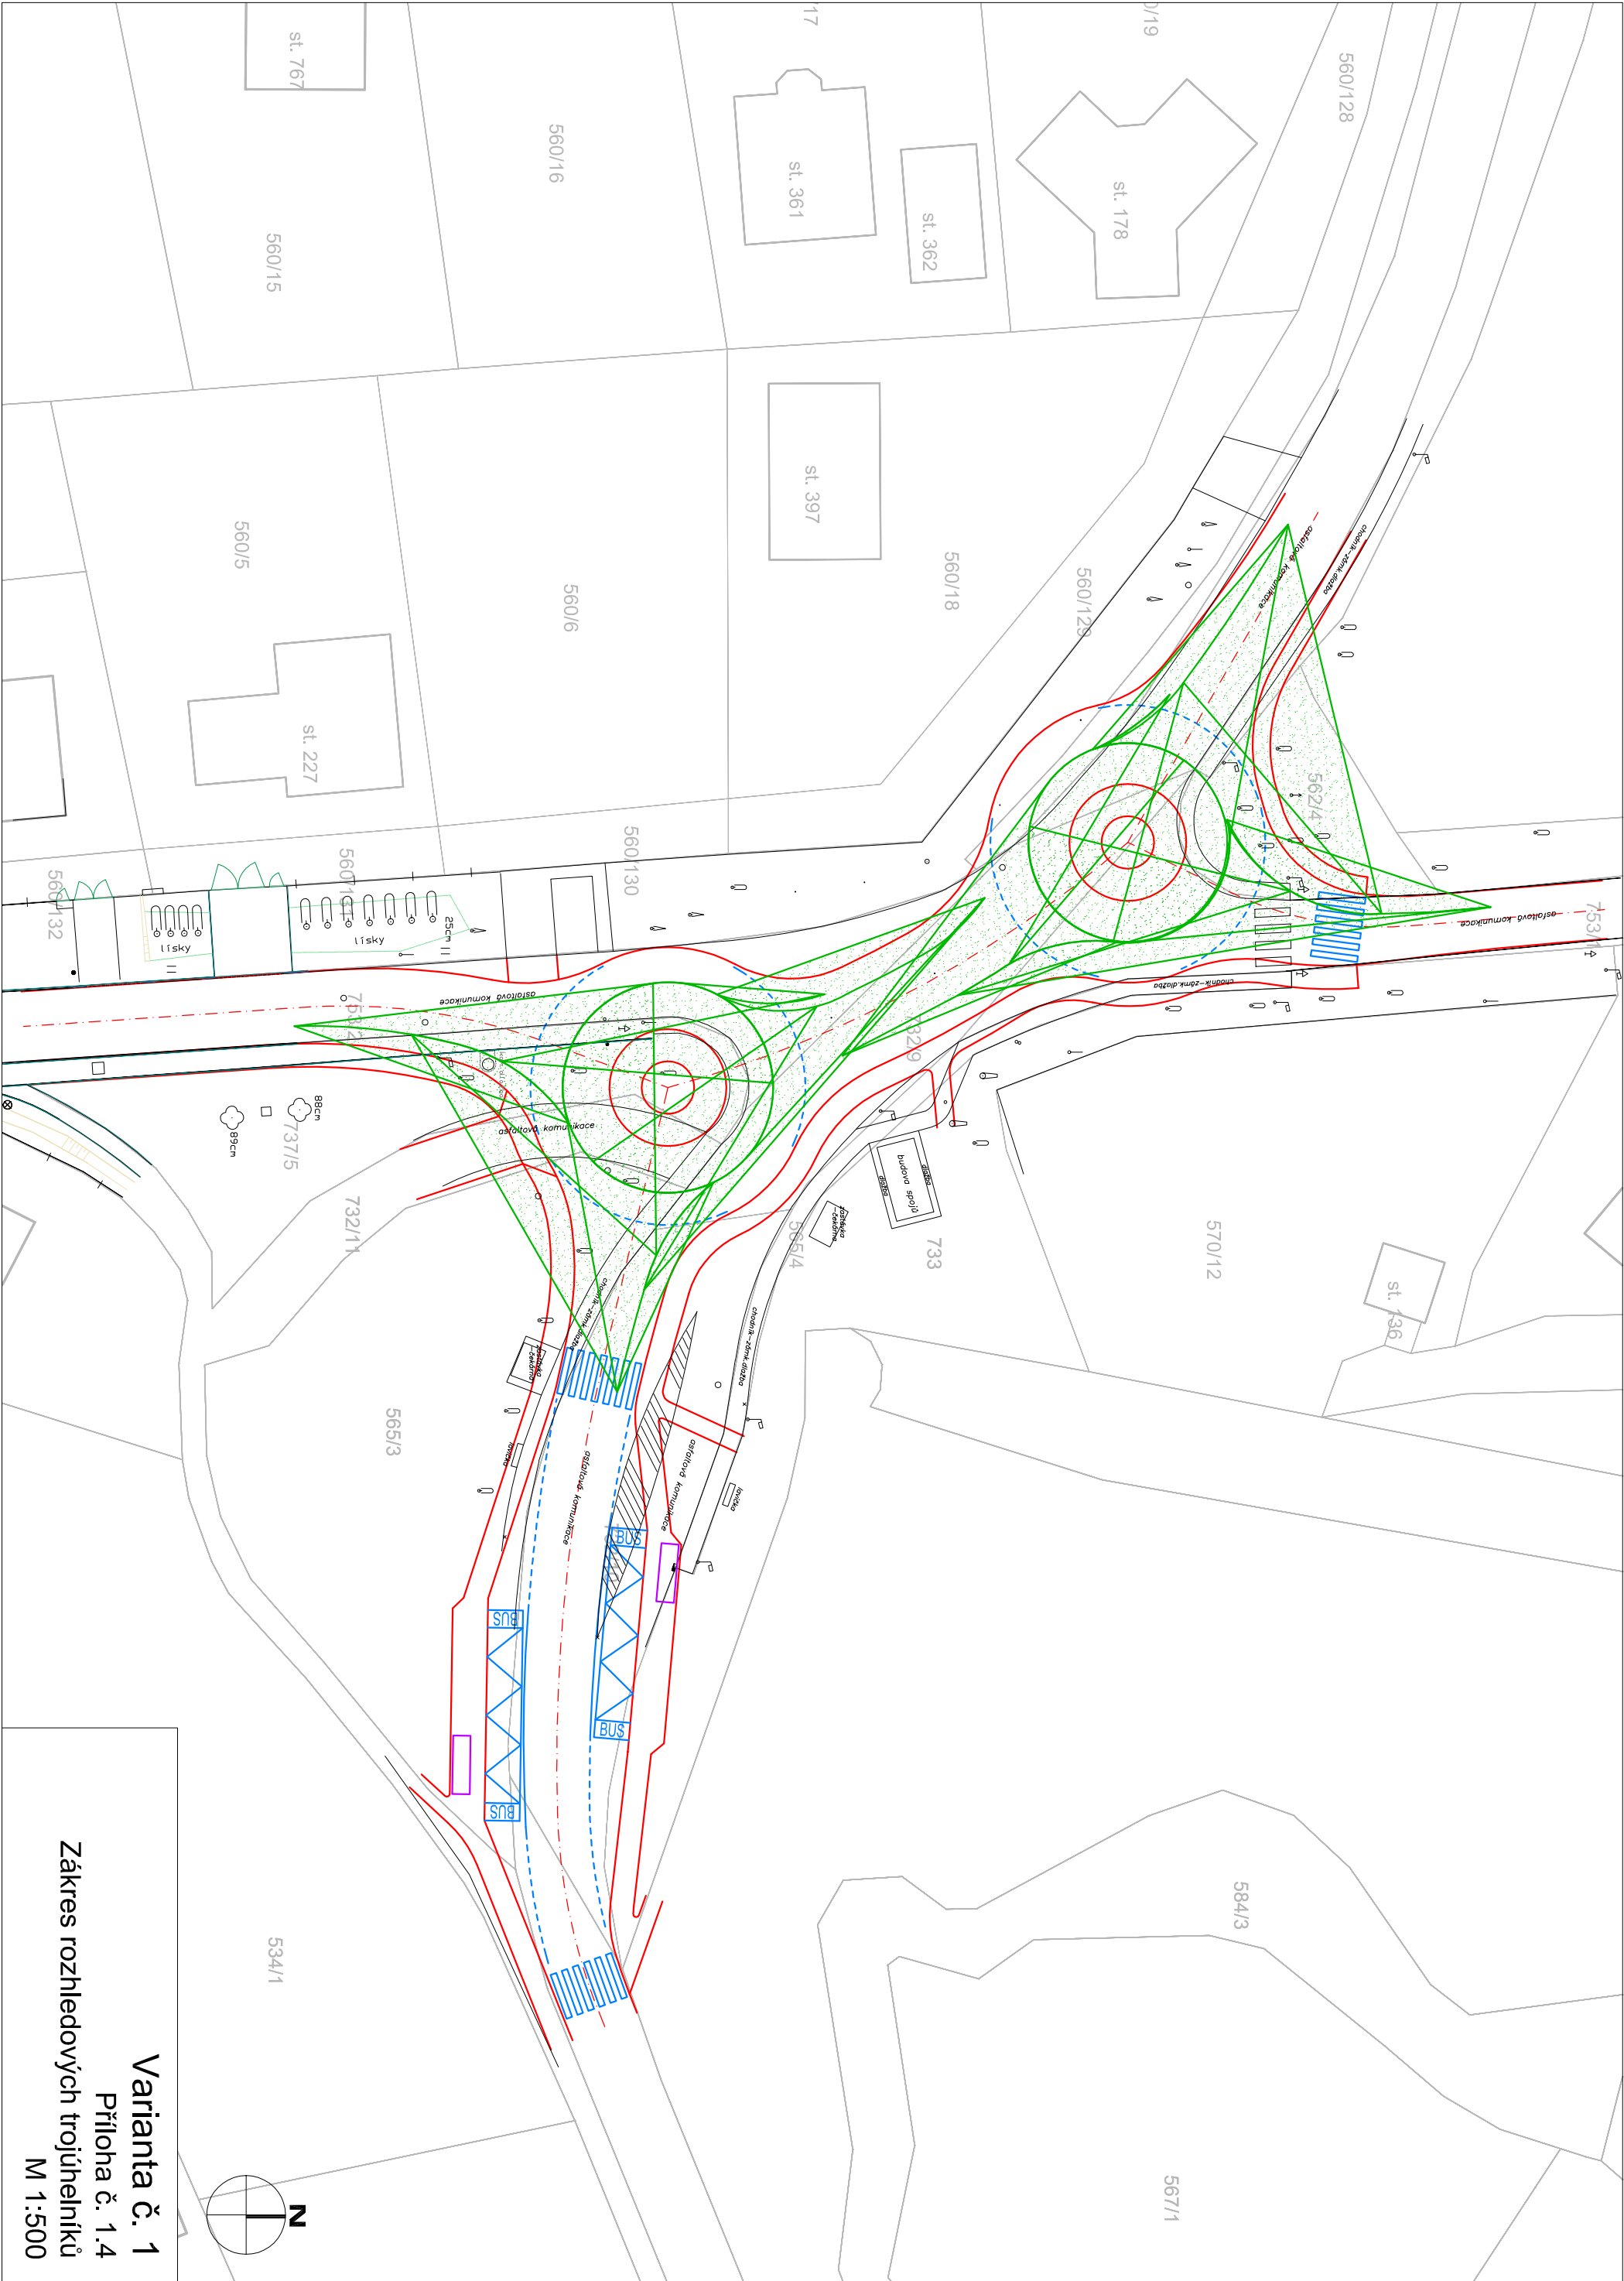

Varianta č. 1
Příloha č. 1.4
Zákres rozhledových trojúhelníků
M 1:500