





Varianta č. 2
Příloha č. 2.2
Zákres do ortofoto mapy
M 1:500

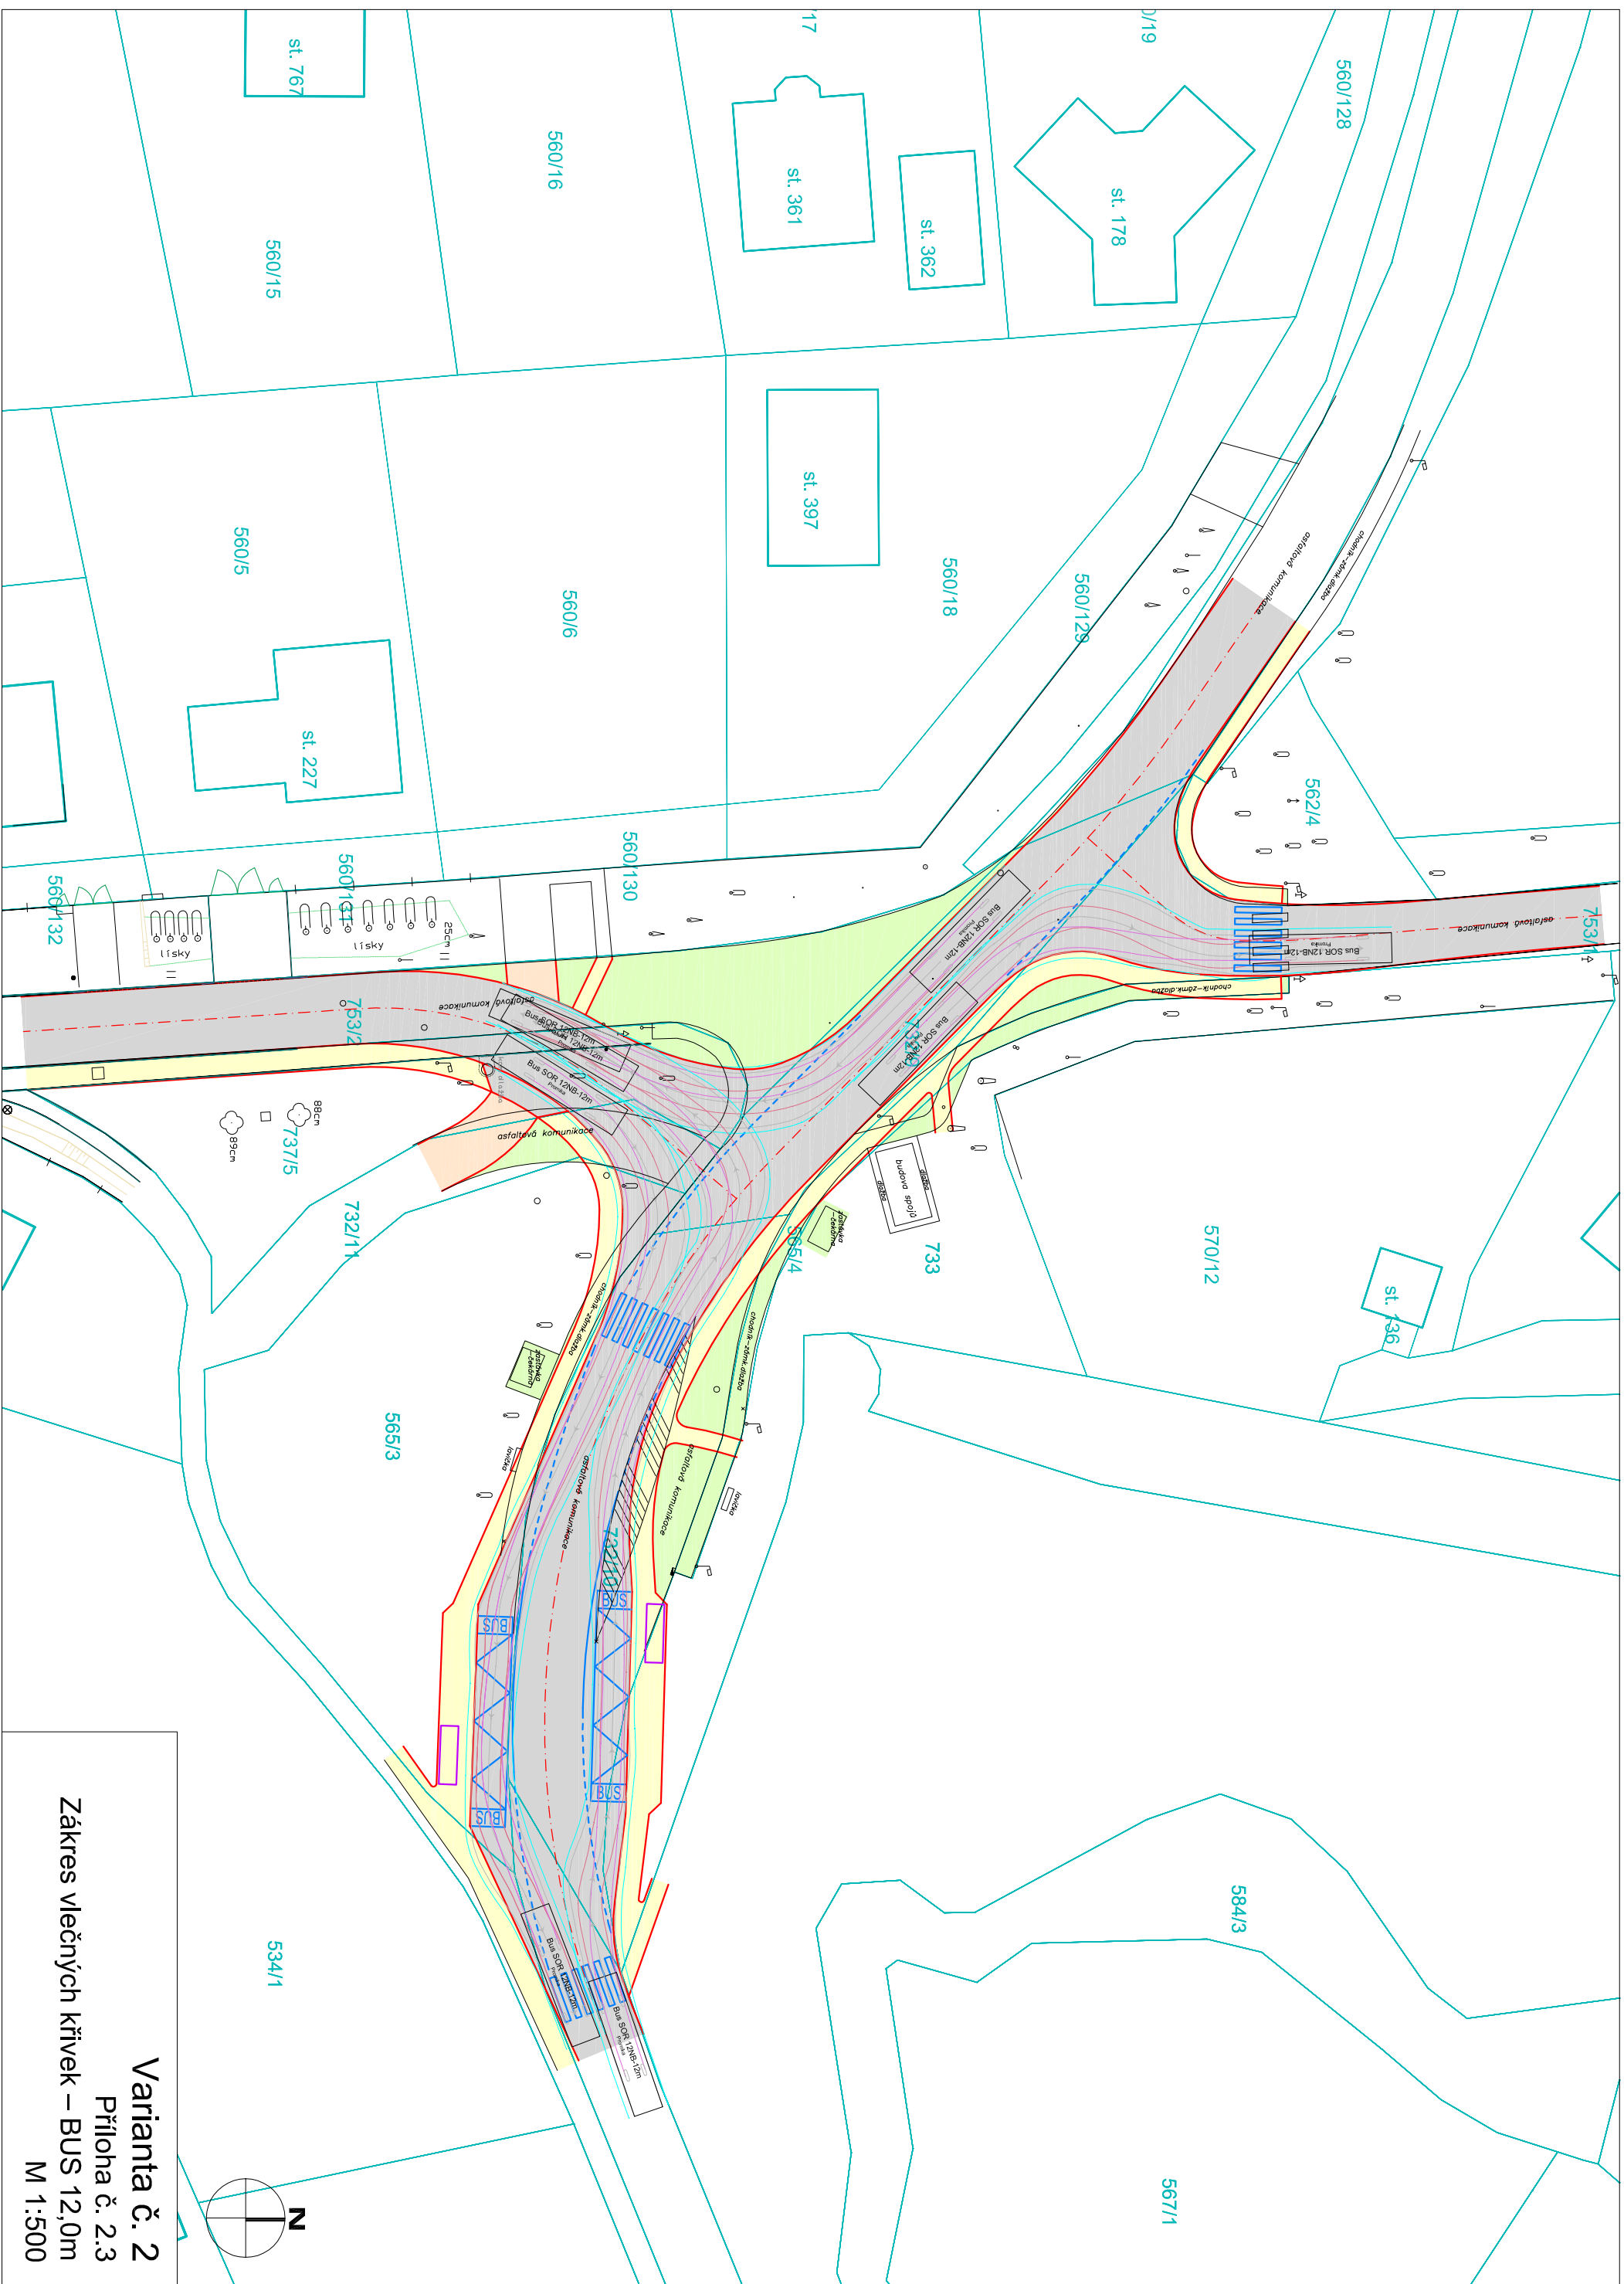

Variant a č. 2
Příloha č. 2.3
Zákres vlečných křivek – BUS 12,0m
M 1:500

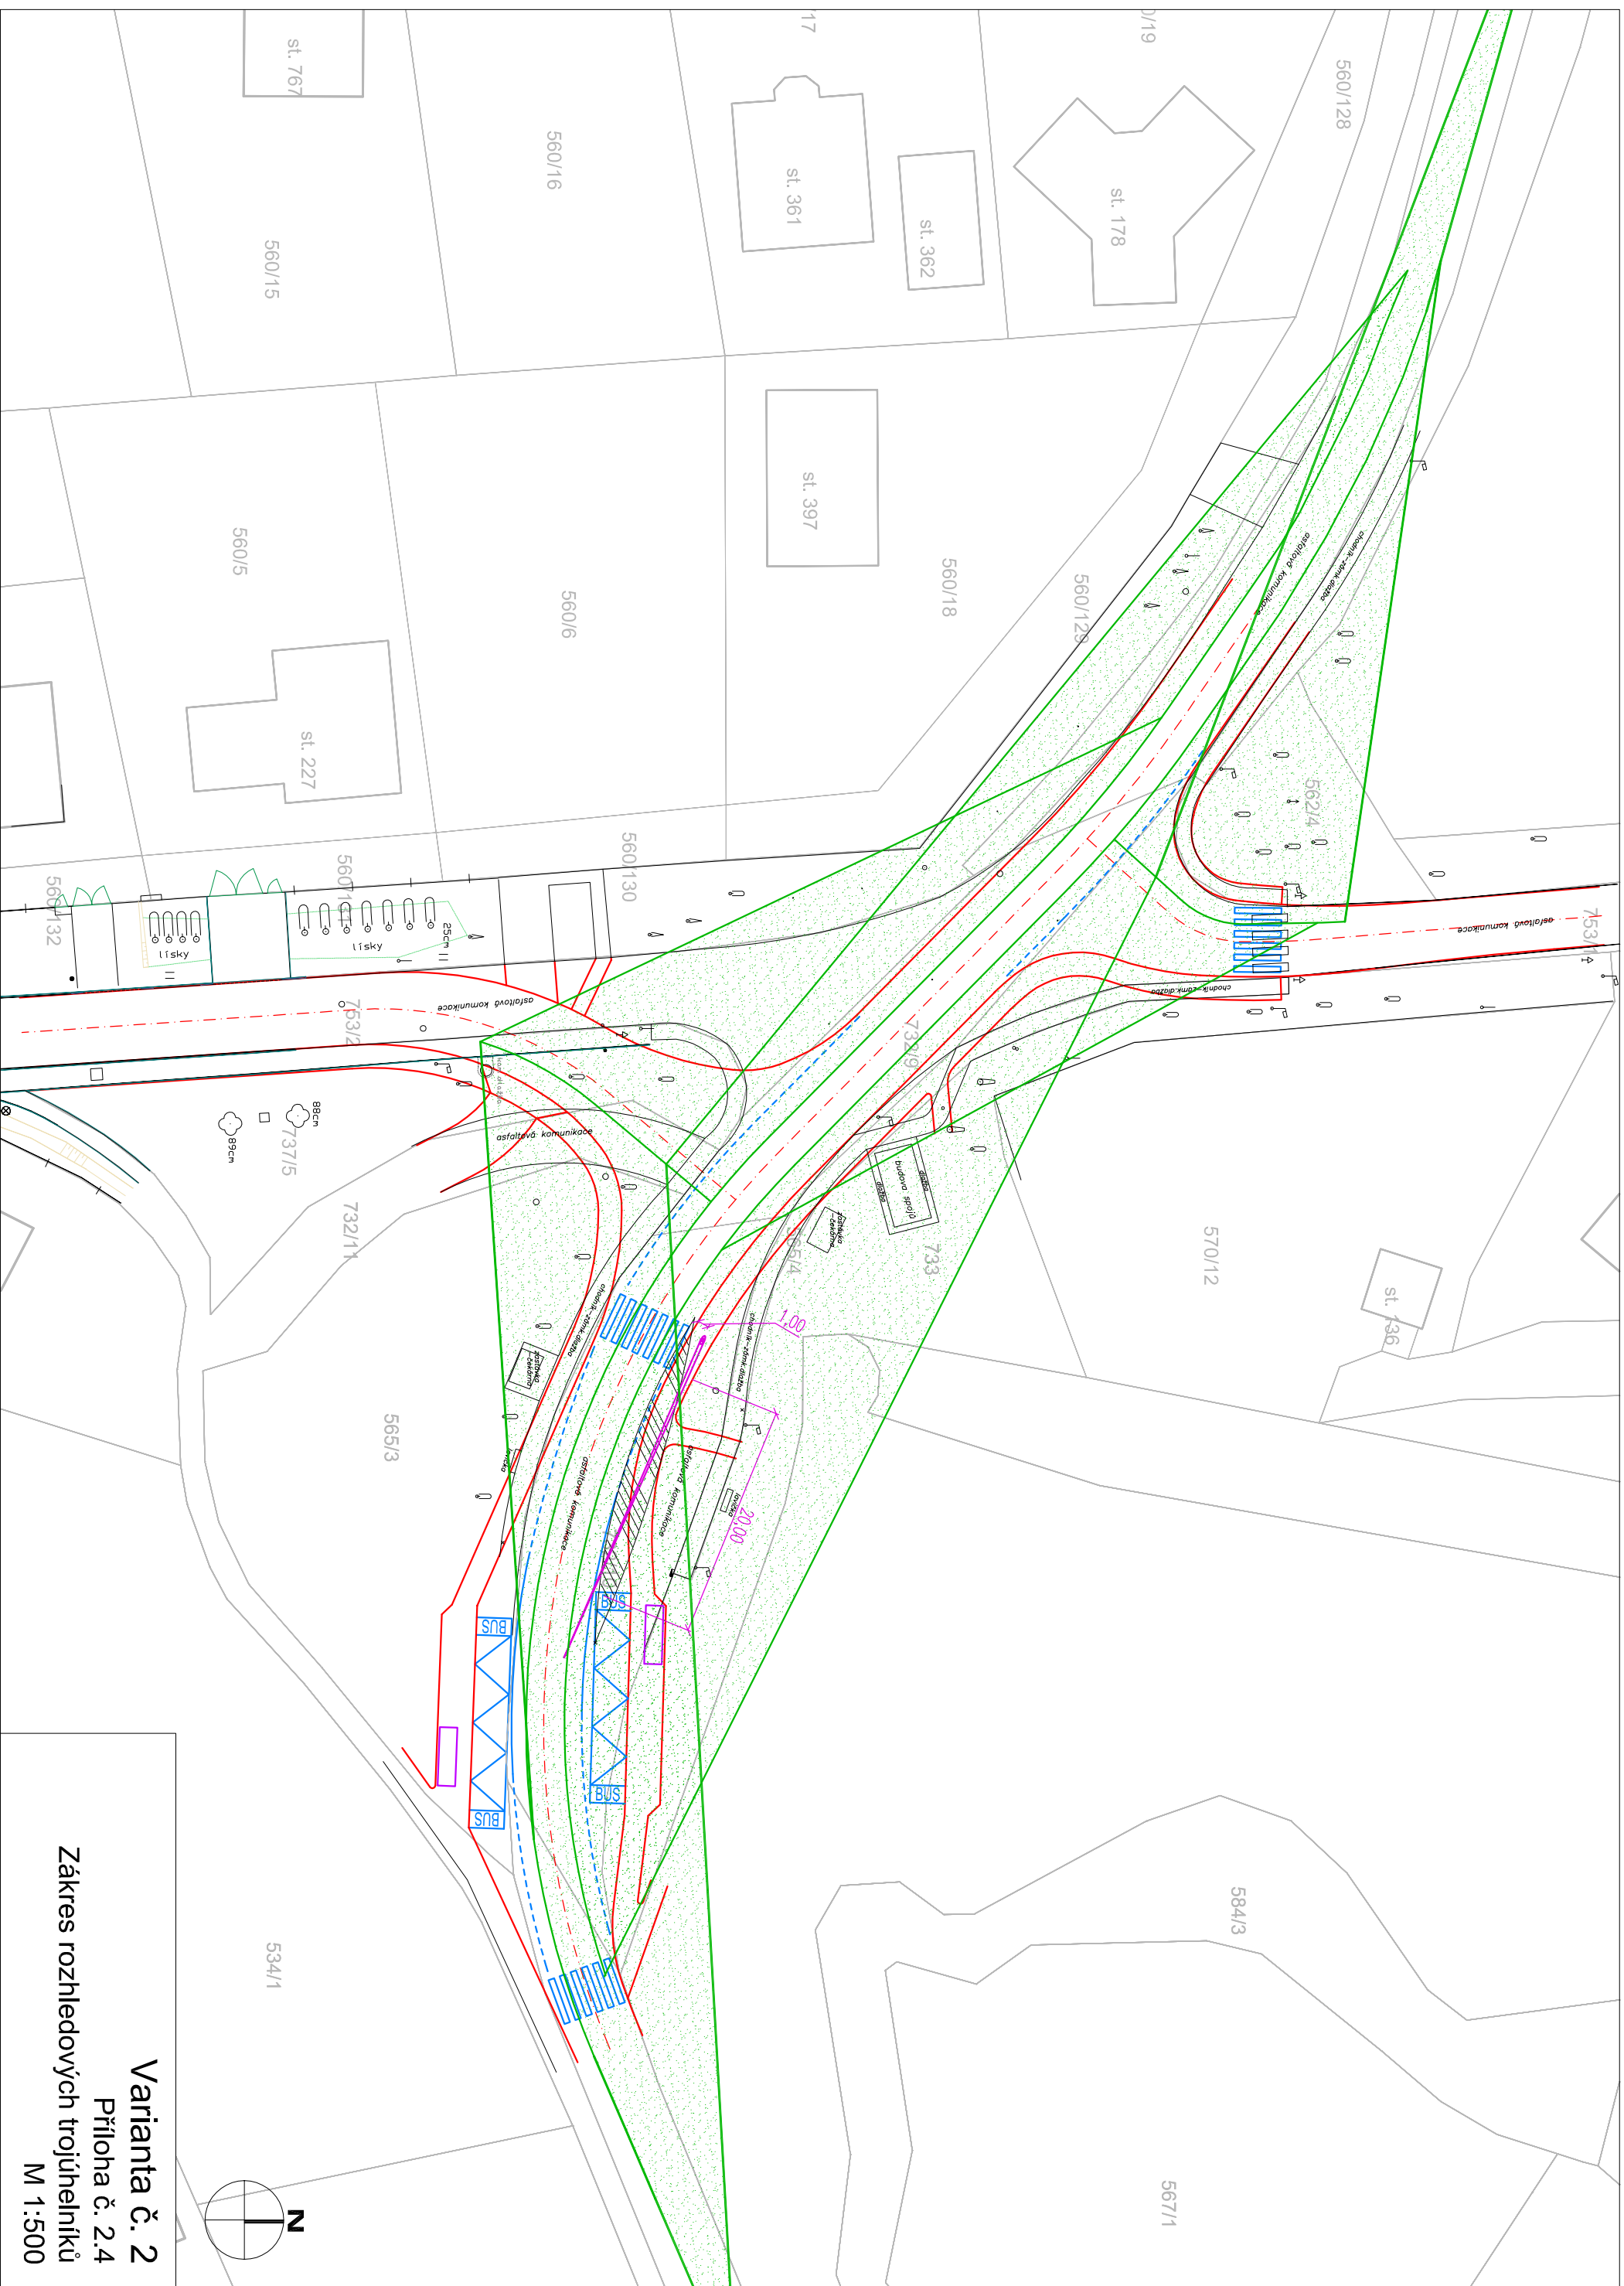

Varianta č. 2
Příloha č. 2.4
Zákres rozhledových trojúhelníků
M 1:500