


**Varianta č. 3**  
Příloha č. 3.3  
Zákres vlečných křivek – BUS 12,0m  
M 1:500

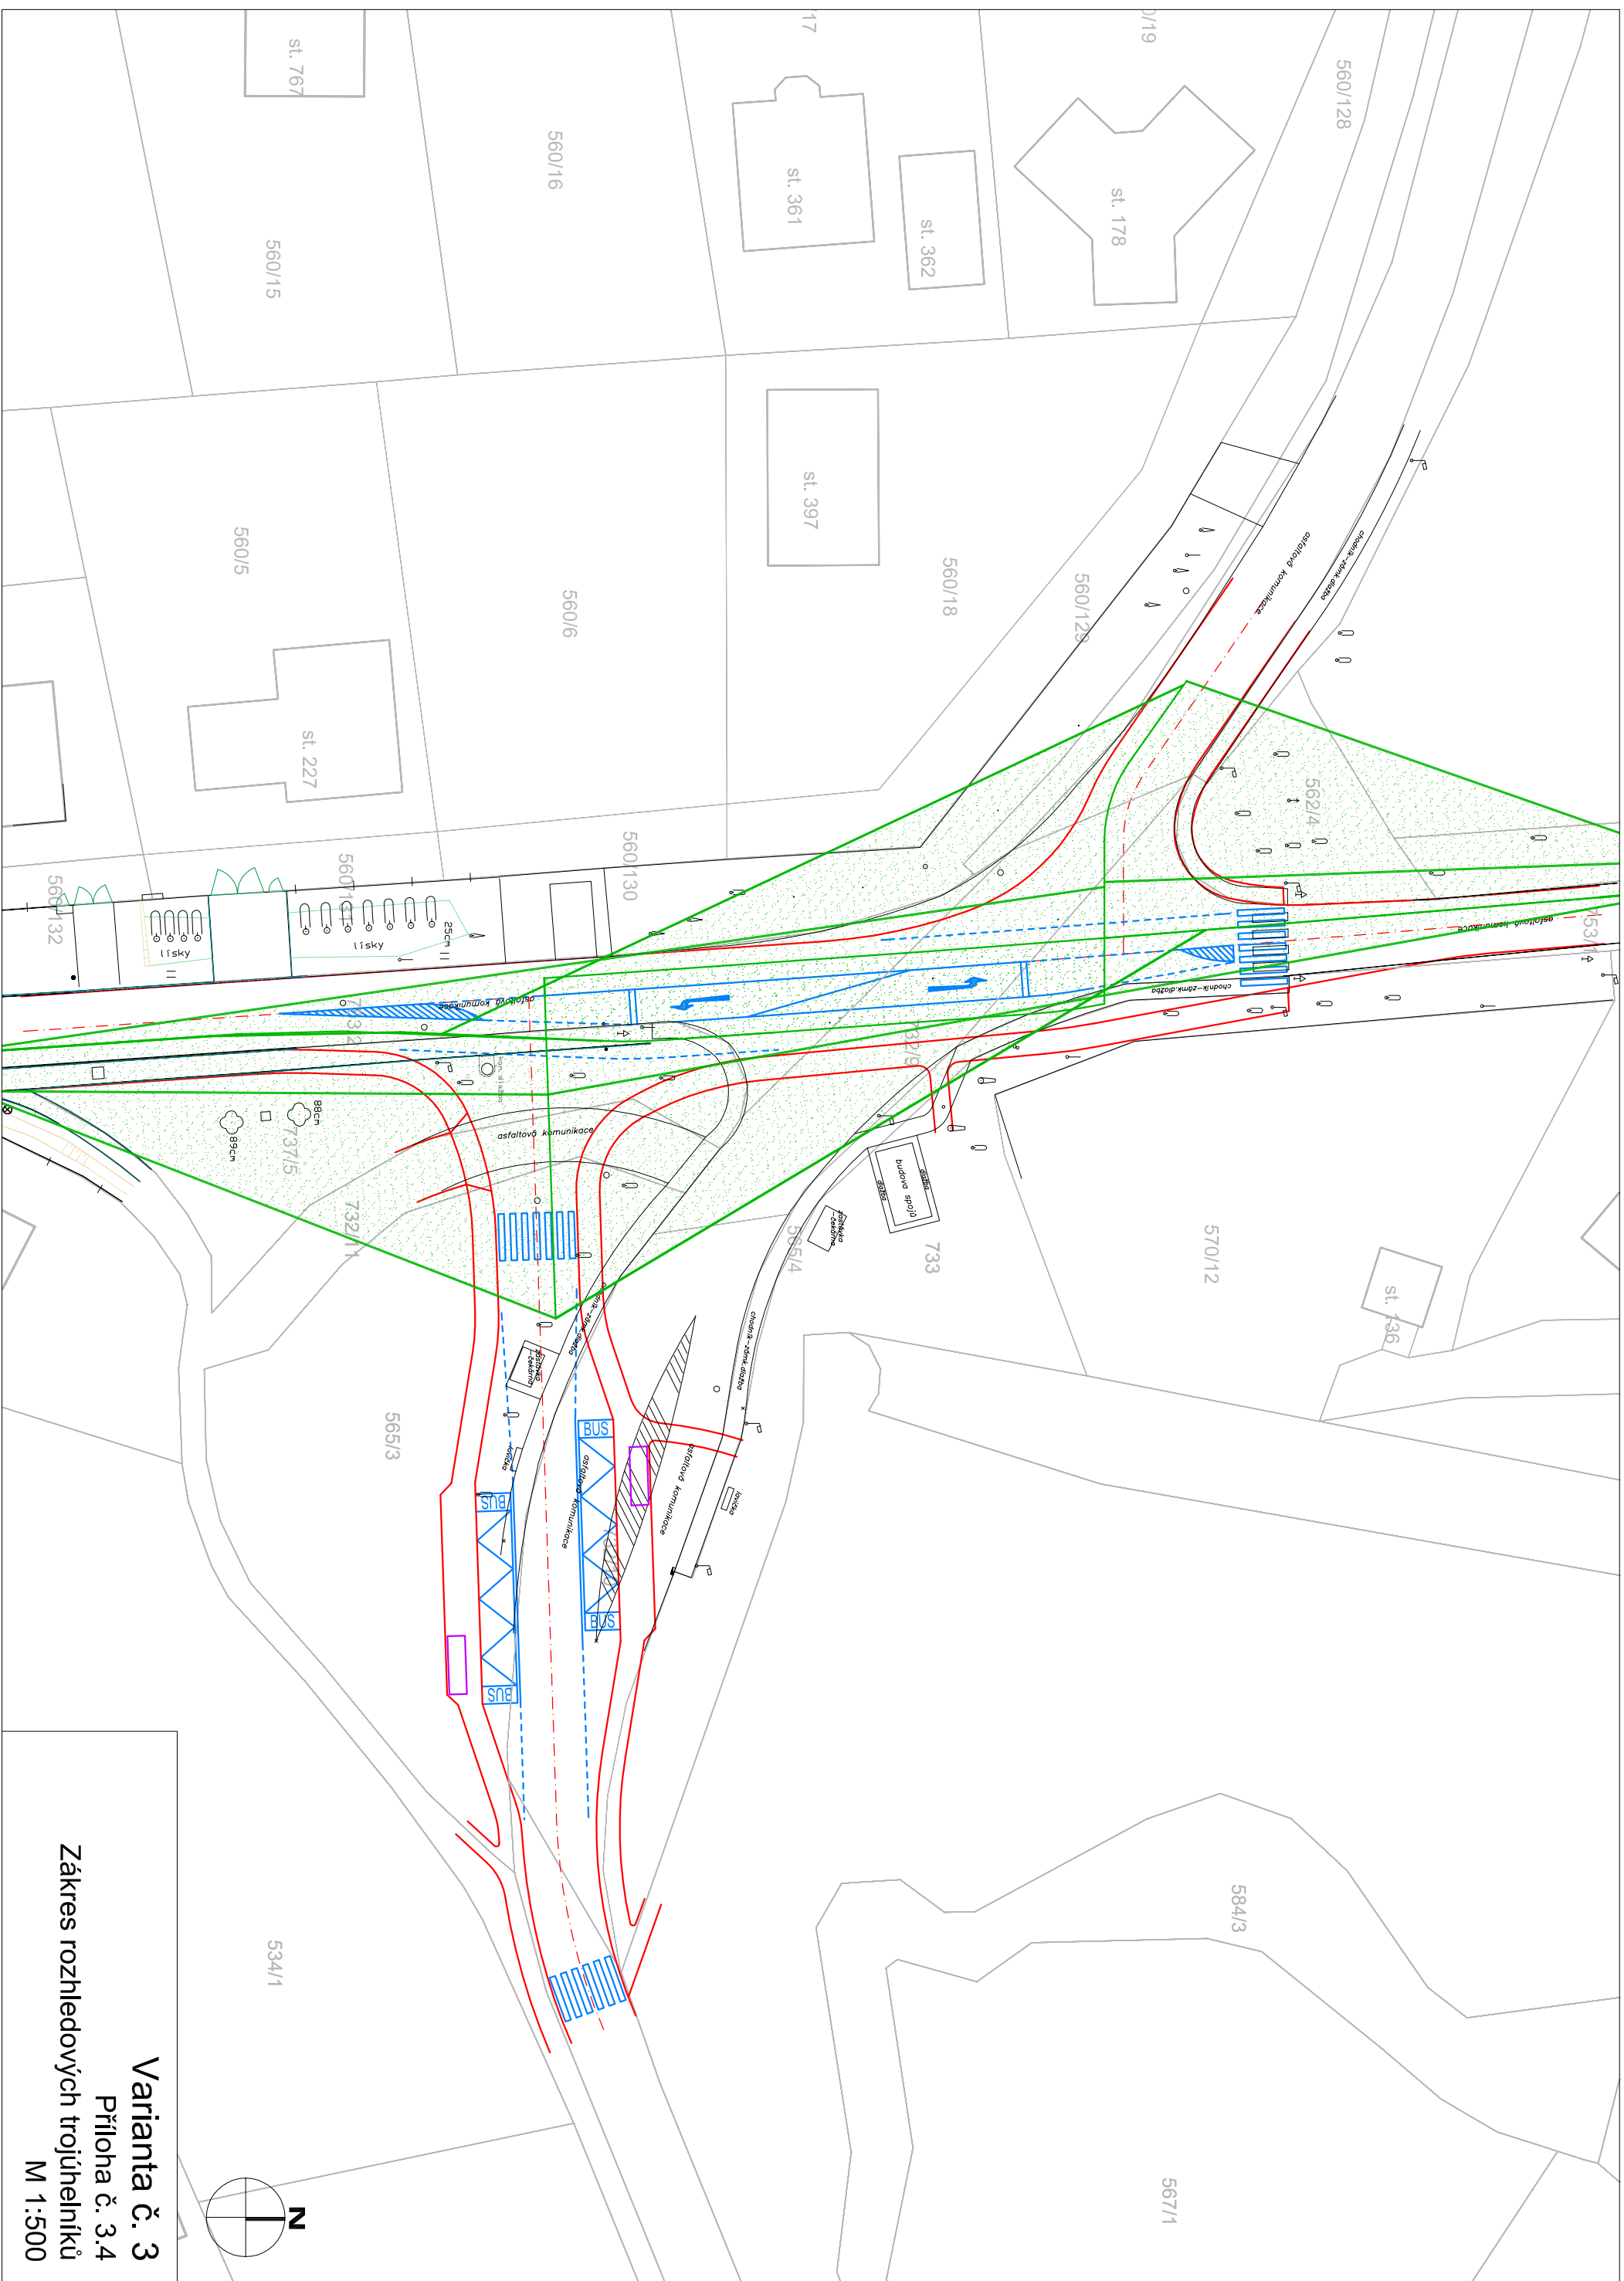

**Varianta č. 3**  
Příloha č. 3.4  
Zákres rozhledových trojúhelníků  
M 1:500