
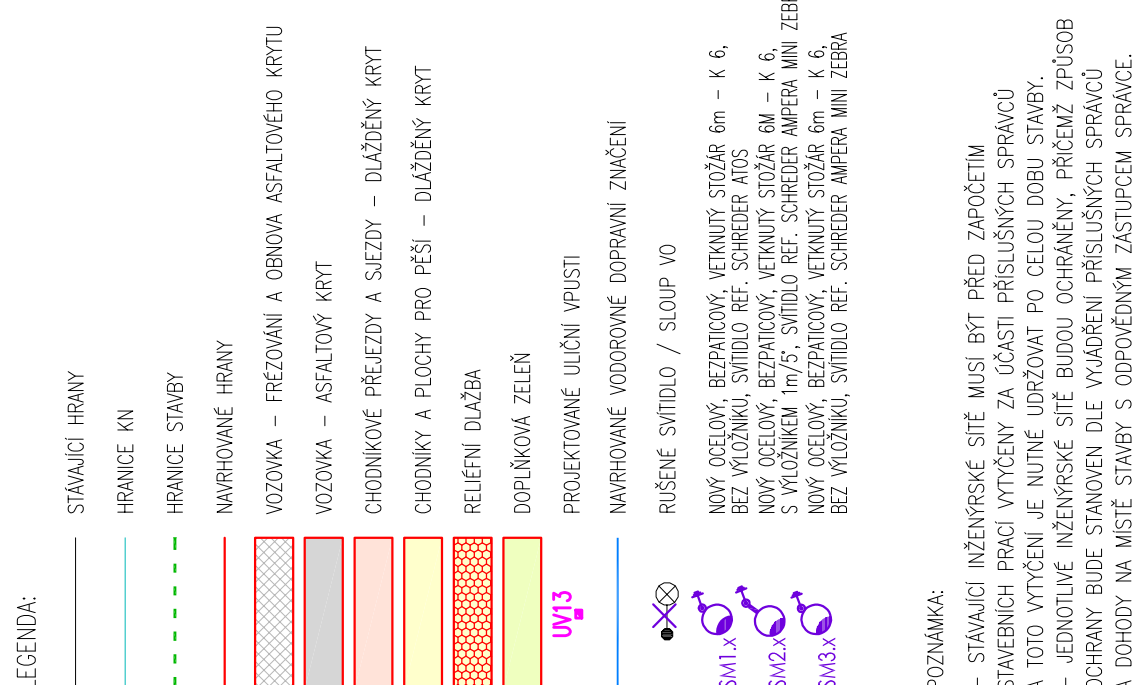
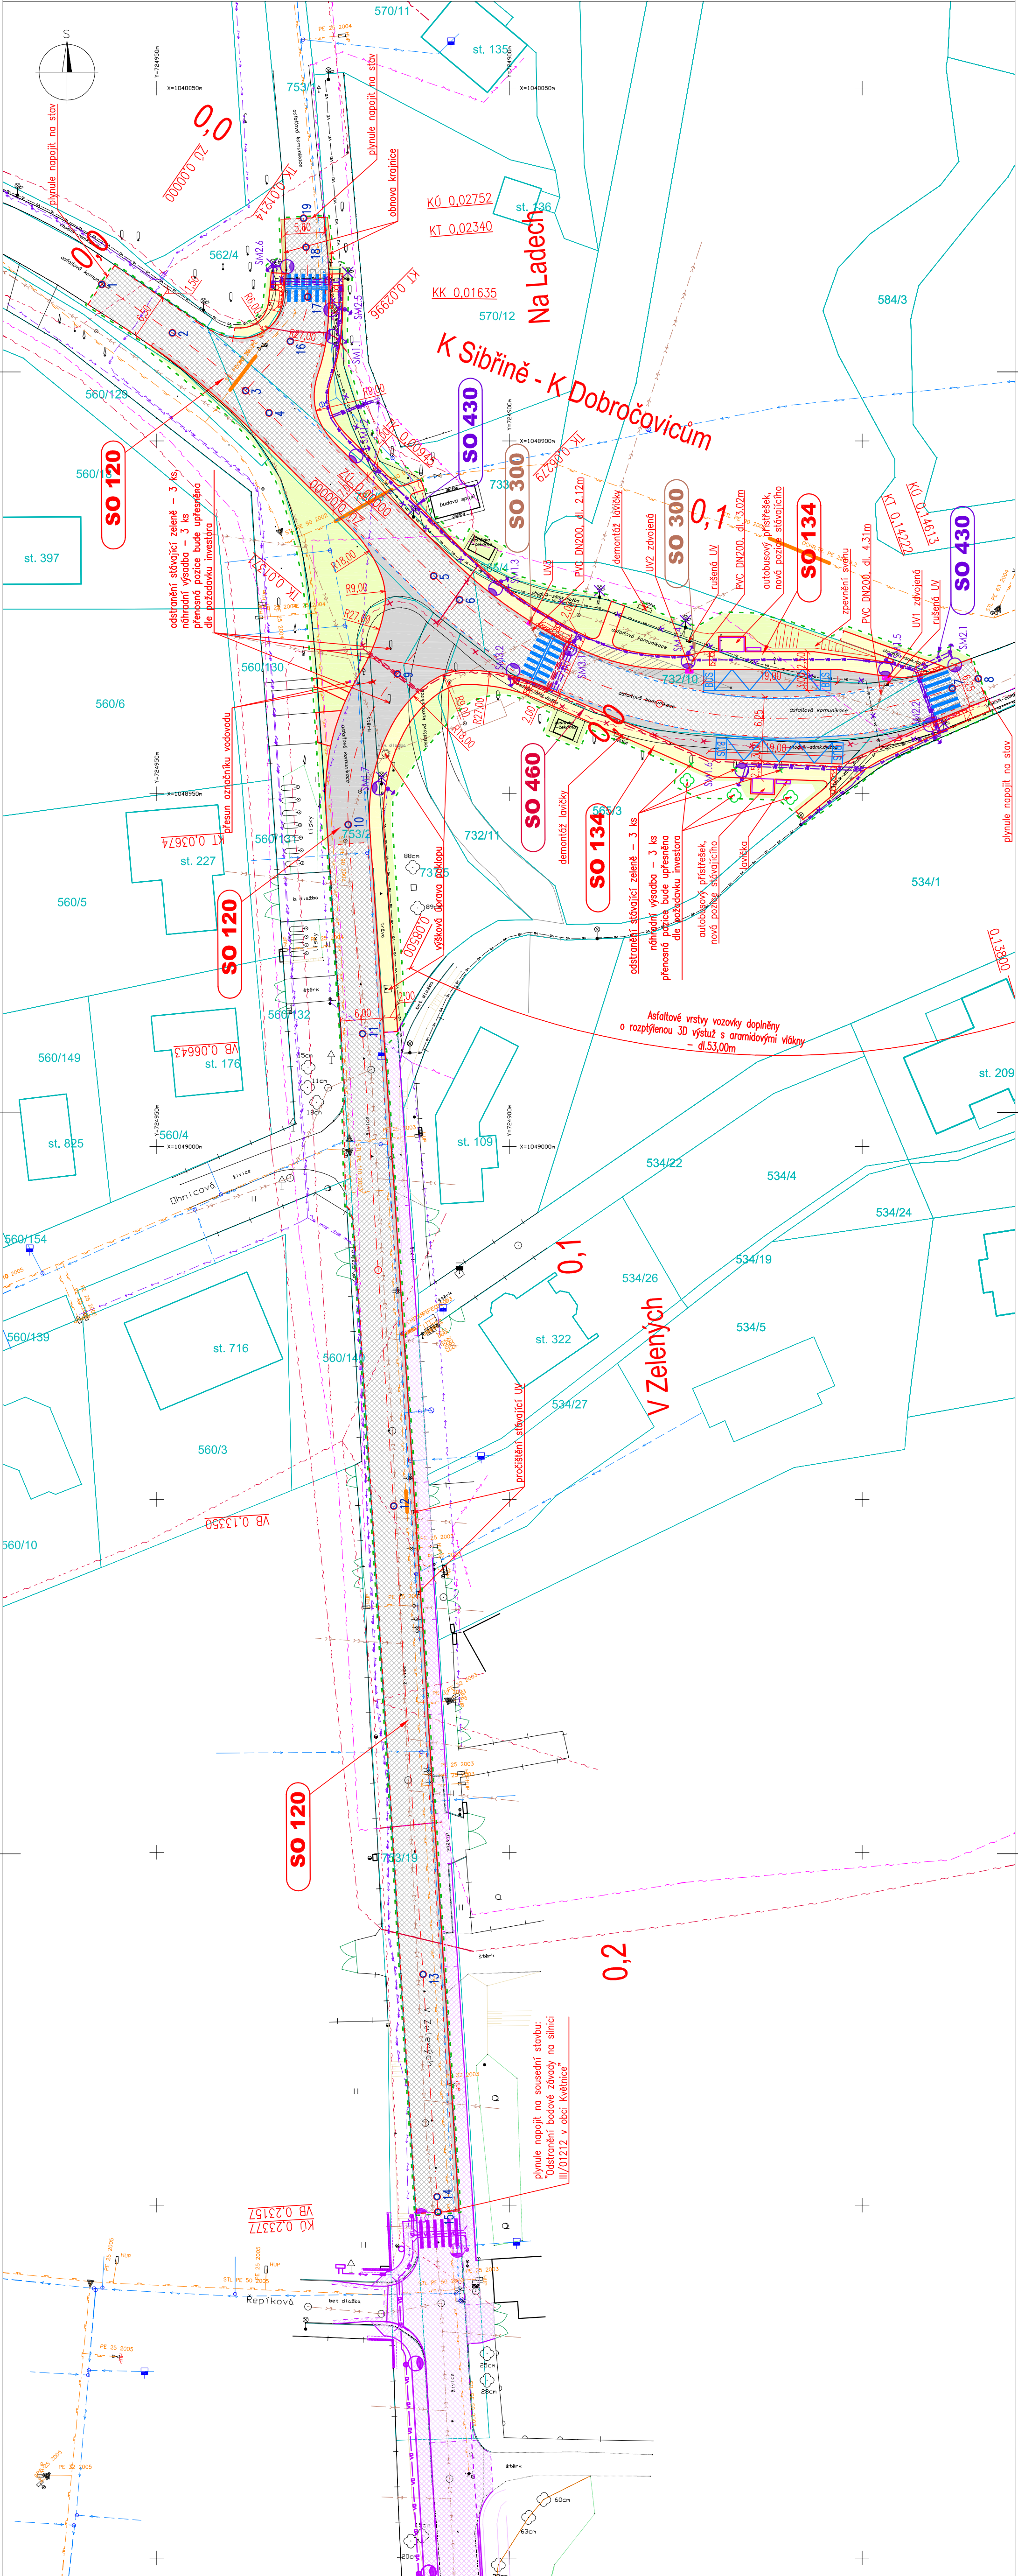


Stavební objekty :

- SO 120 - ÚPRAVY SILNIC III/01211, III/01212, III/01215
- SO 134 - ÚPRAVY PĚŠÍCH KOMUNIKACÍ
- SO 181 - PŘECHODNÉ DOPRAVNÍ ZNAČENÍ
- SO 300 - PŘÍPOJKY ULIČNÍCH VPUSTÍ
- SO 430 - PŘELOŽKY VEŘEJNÉHO OSVĚTLENÍ
- SO 460 - PŘELOŽKY SDELOVACHO VEDENÍ CETIN


|   |  |  |        |
|---|--|--|--------|
| VÝŠKOVÝ SYSTÉM BPV  |  | SOUDRÁDNICOVÝ SYSTÉM JTSK  |        |
|                |  | Machova 9/223, 160 00 Praha 6<br>e-mail: promika@promika.cz<br>IČ: 26860273, DIČ: CZ26860273 |        |
| OBJEDNATEL:   |  | Obec Květnice, K Dobročovicům 35, 250 84 Květnice  |        |
| HLAVNÍ INŽENÝR PROJEKTU:  |  | Ing. Petr Macek  |        |
| VYPRACOVAN:   |  | Ing. Sárka Veselá  |        |
| AKCE:   |  |  |        |
| Květnice  |  |  |        |
| křížovatka silnic III/01211, III/01212 a III/01215  |  |  |        |
| C.3. KOORDINAČNÍ SITUAČNÍ VÝKRES  |  |  |        |
| ČÁST:   |  | C. PRÍLOHY:  |        |
| STUPEN:   |  | DUP  | 1:500  |
| MĚRHO:  |  | 08/2021  | 5 x A4 |
| C. PRÍLOHY:   |  | C.3.   |        |
| STUPEN:   |  | DUP  | 1:500  |
| MĚRHO:  |  | 08/2021  | 5 x A4 |
| C. PRÍLOHY:   |  | C.3.   |        |
| © návrh řešení obsažený ve výkresové a textové části je předmětem ochrany dle autorského zákona |  |  |        |

© návrh řešení obsažený ve výkresové a textové části je předmětem ochrany dle autorského zákona



Stavební objekty :

- SO 120 - ÚPRAVY SILNIC III/01211, III/01212, III/01215
- SO 134 - ÚPRAVY PĚŠÍCH KOMUNIKACÍ
- SO 181 - PŘECHODNÉ DOPRAVNÍ ZNAČENÍ
- SO 300 - PŘÍPOJKY ULIČNÍCH VPUSTÍ
- SO 430 - PŘELOŽKY VEŘEJNÉHO OSVĚTLENÍ
- SO 460 - PŘELOŽKY SDELOVACHO VEDENÍ CETIN

|   |  |  |        |
|---|--|--|--------|
| VÝŠKOVÝ SYSTÉM BPV  |  | SOUDRÁDNICOVÝ SYSTÉM JTSK  |        |
|  |  | Machova 9/223, 160 00 Praha 6<br>e-mail: promika@promika.cz<br>IČ: 26860273, DIČ: CZ26860273 |        |
| OBJEDNATEL:   |  | Obec Květnice, K Dobročovicům 35, 250 84 Květnice  |        |
| HLAVNÍ INŽENÝR PROJEKTU:  |  | Ing. Petr Macek  |        |
| VYPRACOVAN:   |  | Ing. Sárka Veselá  |        |
| AKCE:   |  |  |        |
| Květnice  |  |  |        |
| křížovatka silnic III/01211, III/01212 a III/01215                                  |  |  |        |
| C.3. KOORDINAČNÍ SITUAČNÍ VÝKRES  |  |  |        |
| ČÁST:   |  | C. PRÍLOHY:  |        |
| STUPEN:   |  | DUP  | 1:500  |
| MĚRHO:  |  | 08/2021  | 5 x A4 |
| C. PRÍLOHY:   |  |  | C.3.   |
| STUPEN:   |  | DUP  | 1:500  |
| MĚRHO:  |  | 08/2021  | 5 x A4 |
| C. PRÍLOHY:   |  |  | C.3.   |

© návrh řešení obsažený ve výkresové a textové části je předmětem ochrany dle autorského zákona