

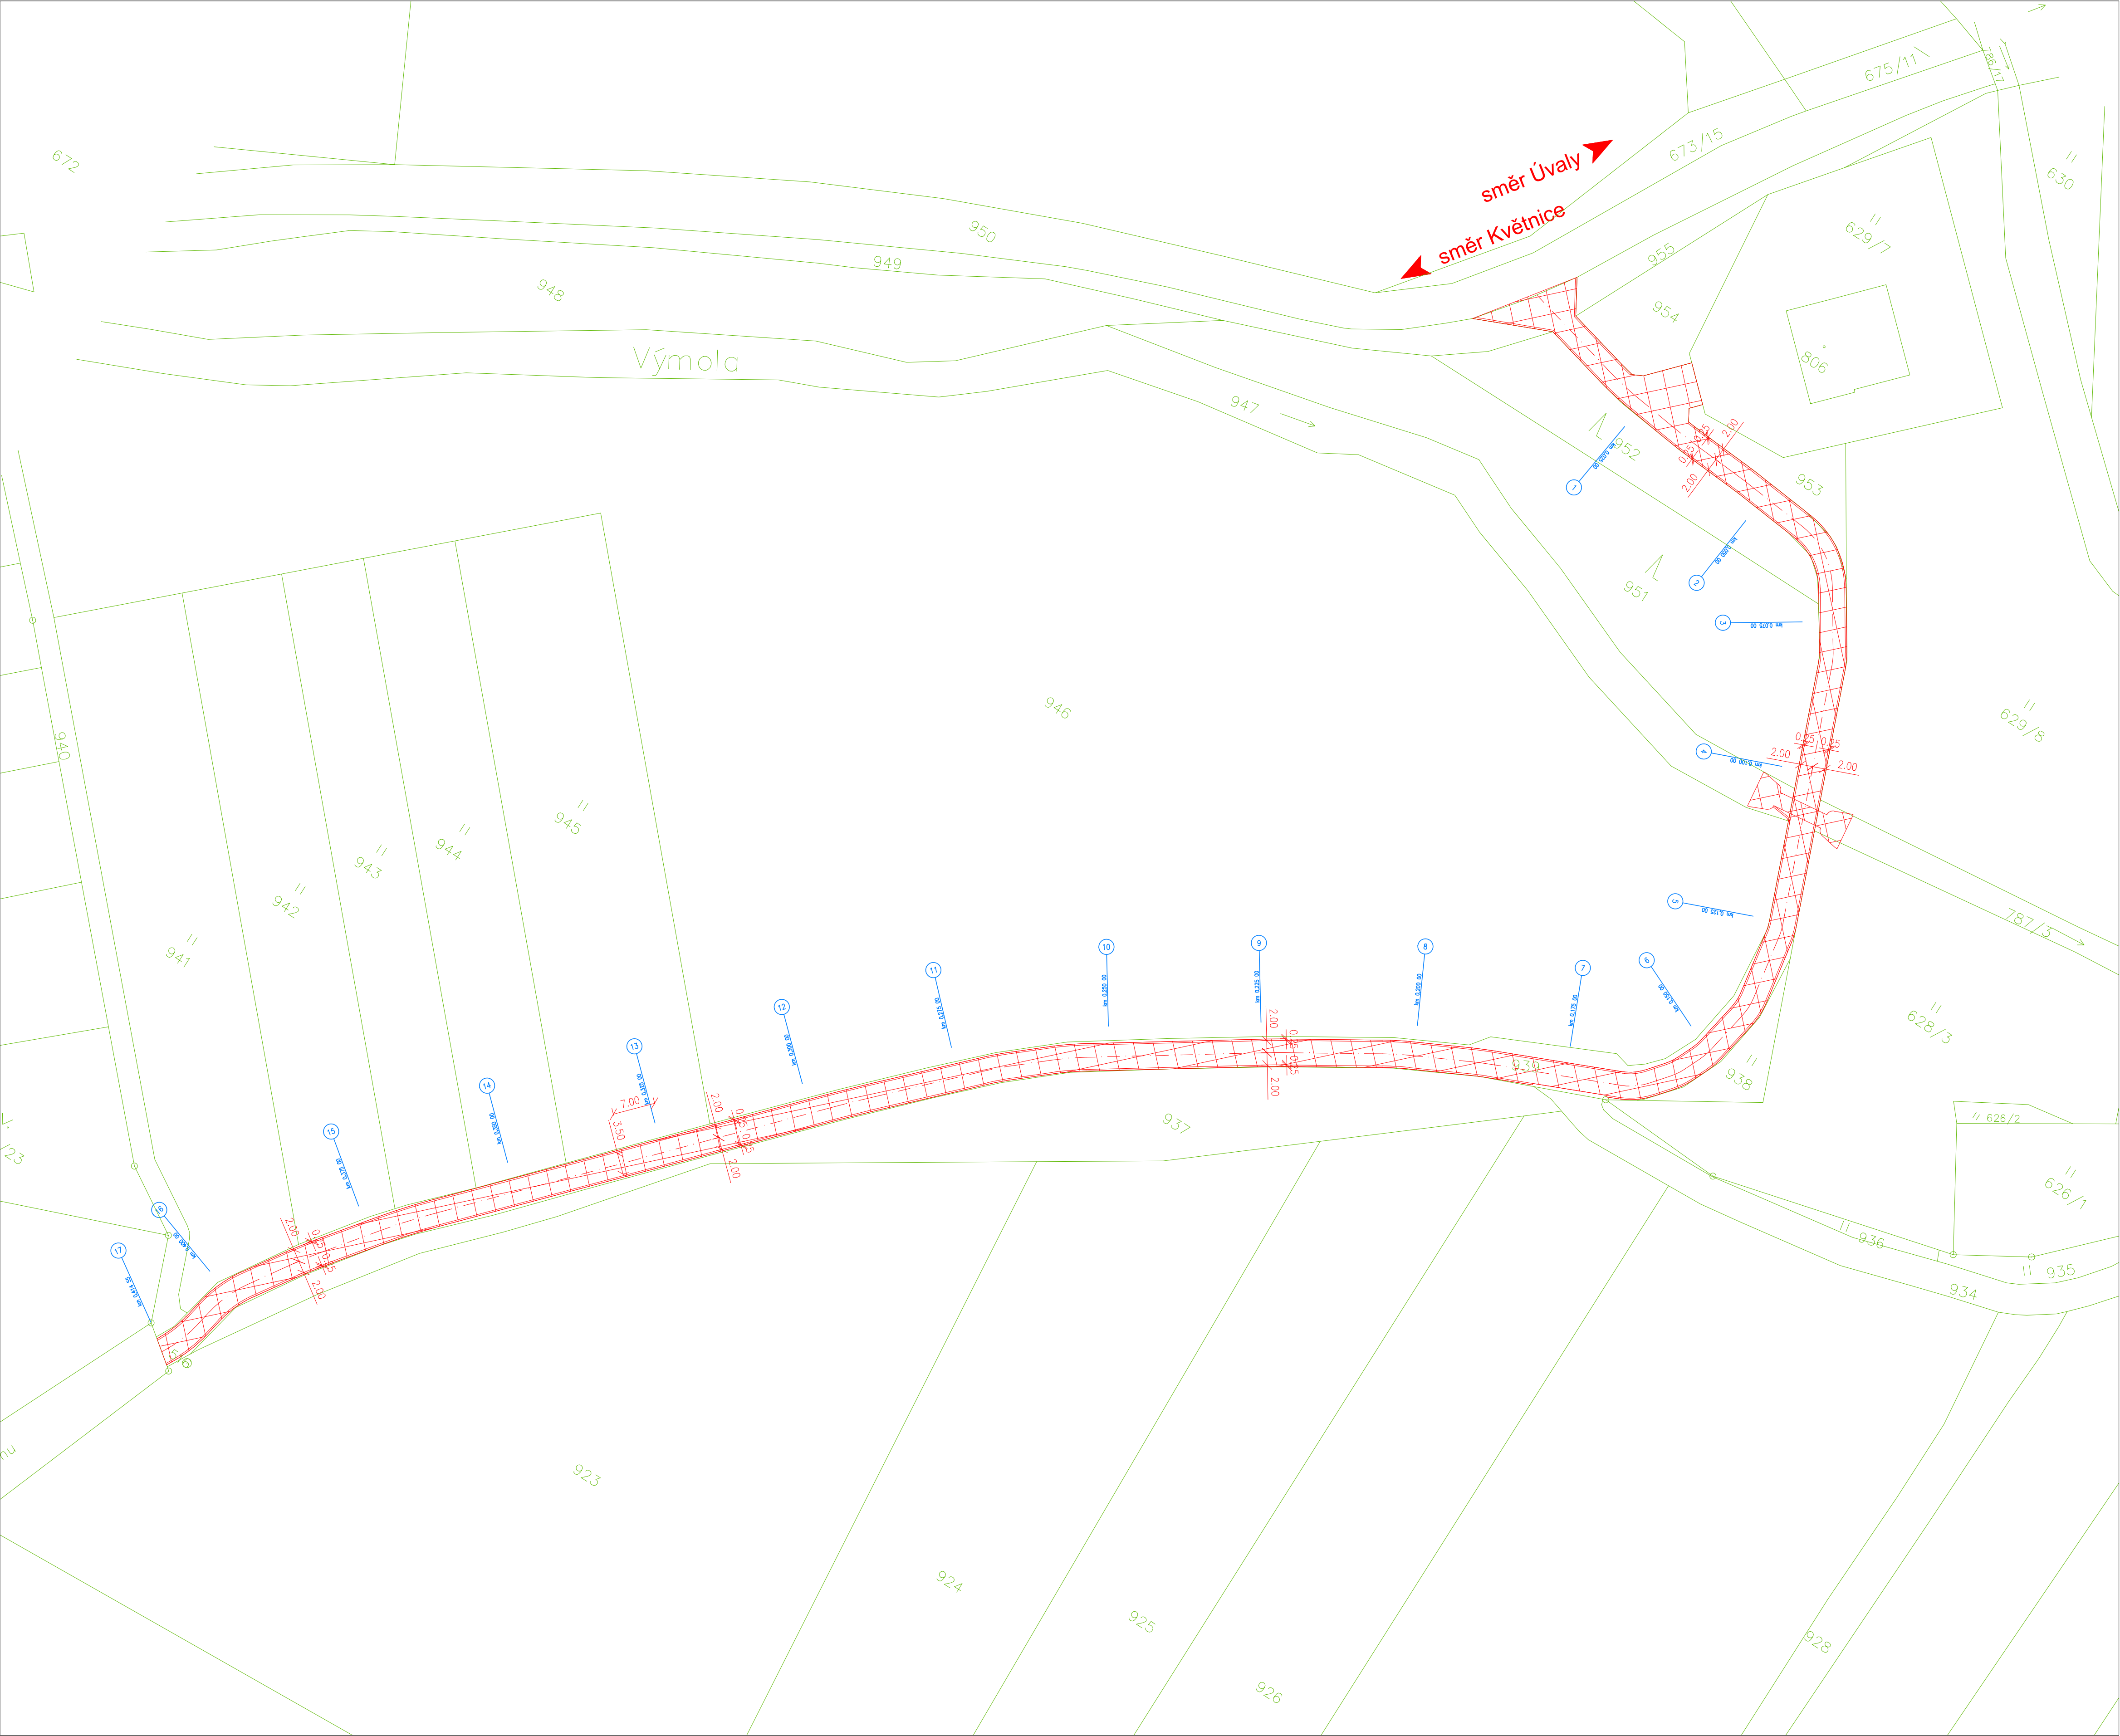
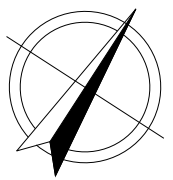


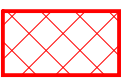

LEGENDA

-  ZÁJMOVÉ ÚZEMÍ
-  HRANICE STÁV. PARCEL
-  SILNIČNÍ DRENÁŽ DN 125

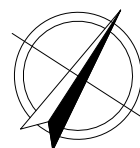

SOÚŘADNICOVÝ SYSTÉM: JTSK VÝŠKOVÝ SYSTÉM: BALT p.v.				Datum: 02/2022	
± 0.000 = ... m.m.		Index	Změna		
Výpracoval: Ing. Lexa V.	Kontroloval: Ing. Kučera M.	 VDI PROJEKT s.r.o. vodo hospodářská a dopravní infrastruktura K Benč 1433/6, 101 00 Praha 10			
Zodpovědný projektant: Ing. Lexa V.	Hlavní inženýr projektu Ing. Kučera M.				
Akce: PROJEKTY NA REALIZACI PLÁNU SPOLEČNÝCH KOPŮ KVĚTNICE		Investor: SPŮ ČR - pobočka Nymburk Soudní 17, 288 02 Nymburk			
Objekt: SO 101 Polní cesta HPCS1 Květnice	Město Květnice	Kraj Středočeský			
	Technická zpráva =	Formát B6x4			
Profese: Dopravní stavby	Stupeň DSP + PDPS	Měřítko 1:500			
Název výkresu: KATASTRÁLNÍ SITUÁČNÍ VÝKRES	Číslo zakázky 67/21	Pora			
	Číslo výkresu C.2				