

Paré:	Název projektu: Vytipování parkovacích stání v obytné zóně, Květnice, Etapa 1	Stupeň: -
Zpracovatel:  Tomáš Lehmann - BPK projekt Holická 286, 190 17 Praha - Vinoř	Objednatel:  OBEC KVĚTNICE K Dobročovicům 35, 250 84 Květnice	
Projektant: Tomáš Lehmann	Číslo zakázky: Z24023	
Odpovědný projektant: -	Datum: 10/2024	

1. Identifikační údaje

a) Stavba a objekt číslo

Vytipování parkovacích stání v obytné zóně, Květnice; Etapa 1 (Ulice Lékořicová, Řepíková, Bledulková, Brčálová, Barvínková, Orchidejová); bez označení SO

b) Katastrální území, obec, kraj

Místo stavby: Květnice [564982]

Kraj: Středočeský

Okres: Praha - východ

Katastrální území: Květnice [747751]

c) Stavebník/objednatel, jeho sídlo nebo místo podnikání

Název: Obec Květnice

IČO: 006 400 42

Sídlo: K Dobročovicům 35, 250 84 Květnice

d) Projektant, jeho sídlo nebo místo podnikání, údaje o živnostenském oprávnění a autorizaci osob, hlavní inženýr projektu, zodpovědný projektant, IČ a jeho podzhotovitelé s identifikačními údaji

Jméno a příjmení: Tomáš Lehmann

Obchodní firma: Tomáš Lehmann – BPK projekt

IČO: 03301206

Sídlo: Holická 286, 190 17, Praha 9 - Vinoř

2. Popis záměru

Předmětem projektové dokumentace je vytipování nových parkovacích stání v obci Květnice, ležící v katastrálním území Květnice [747751], v rozsahu obytné zóny v jižní části obce, která je tvořena ulicemi Lékořicová, Řepíková, Bledulková, Brčálová, Barvíňková a Orchidejová. Základními podmínkami bylo vytvořit návrh v rozsahu stávajících zpevněných ploch, zachování průjezdné šířky komunikace min. 3,50 m, vyloučení kolize s rozhledovými trojúhelníky jednotlivých sjezdů k RD a křižovatek v rámci území, dodržení odstupu stání od hranice křižovatek min. 5,00 m a rovněž i zachování přístupu ke sloupkům s připojením inženýrských sítí k jednotlivým RD. Parkovací stání jsou navržena výhradně podélná, základní rozměry parkovacích stání jsou navrženy v souladu s ČSN 73 6056, tedy s délkou 5,75 m, šířkou 2,00 m (v místech, kde se mezi delší stranou stání a pevnou překážkou nachází zelený pás o šířce min. 0,50 m), případně šířkou 2,50 m (v místech, kde je zpevněná plocha realizována až k oplocení, nebo je šířka zeleného pásu menší než 0,50 m). Rovněž bylo navrženo několik stání, splňujících pouze normové požadavky pro minivozy. Rozdělení a umístění stání, viz přílohy.

Celkem je navrženo 18 podélných stání pro osobní vozy a 3 podélná stání pro minivozy.

3. Technické požadavky na kvalitu a provedení VDZ

Je navrženo výhradně vodorovné dopravní značení V10a o šířce 0,125 m.

VDZ bude provedeno **BÍLOU**, hladkou, jednosložkovou barvou.


Kvalita vodorovného dopravního značení musí splňovat podmínky podle platné ČSN EN 1436 Vodorovné dopravní značení, Vzorových listů staveb pozemních komunikací část VL 6.2 Vodorovné dopravní značky a dále TP 70 Zásady pro provádění a zkoušení vodorovného dopravního značení, TP 133 Zásady pro vodorovné dopravní značení na pozemních komunikacích a TKP.

V Praze 10/2024

Tomáš Lehmann

Ulice Lékořicová

Měřítko
1:200

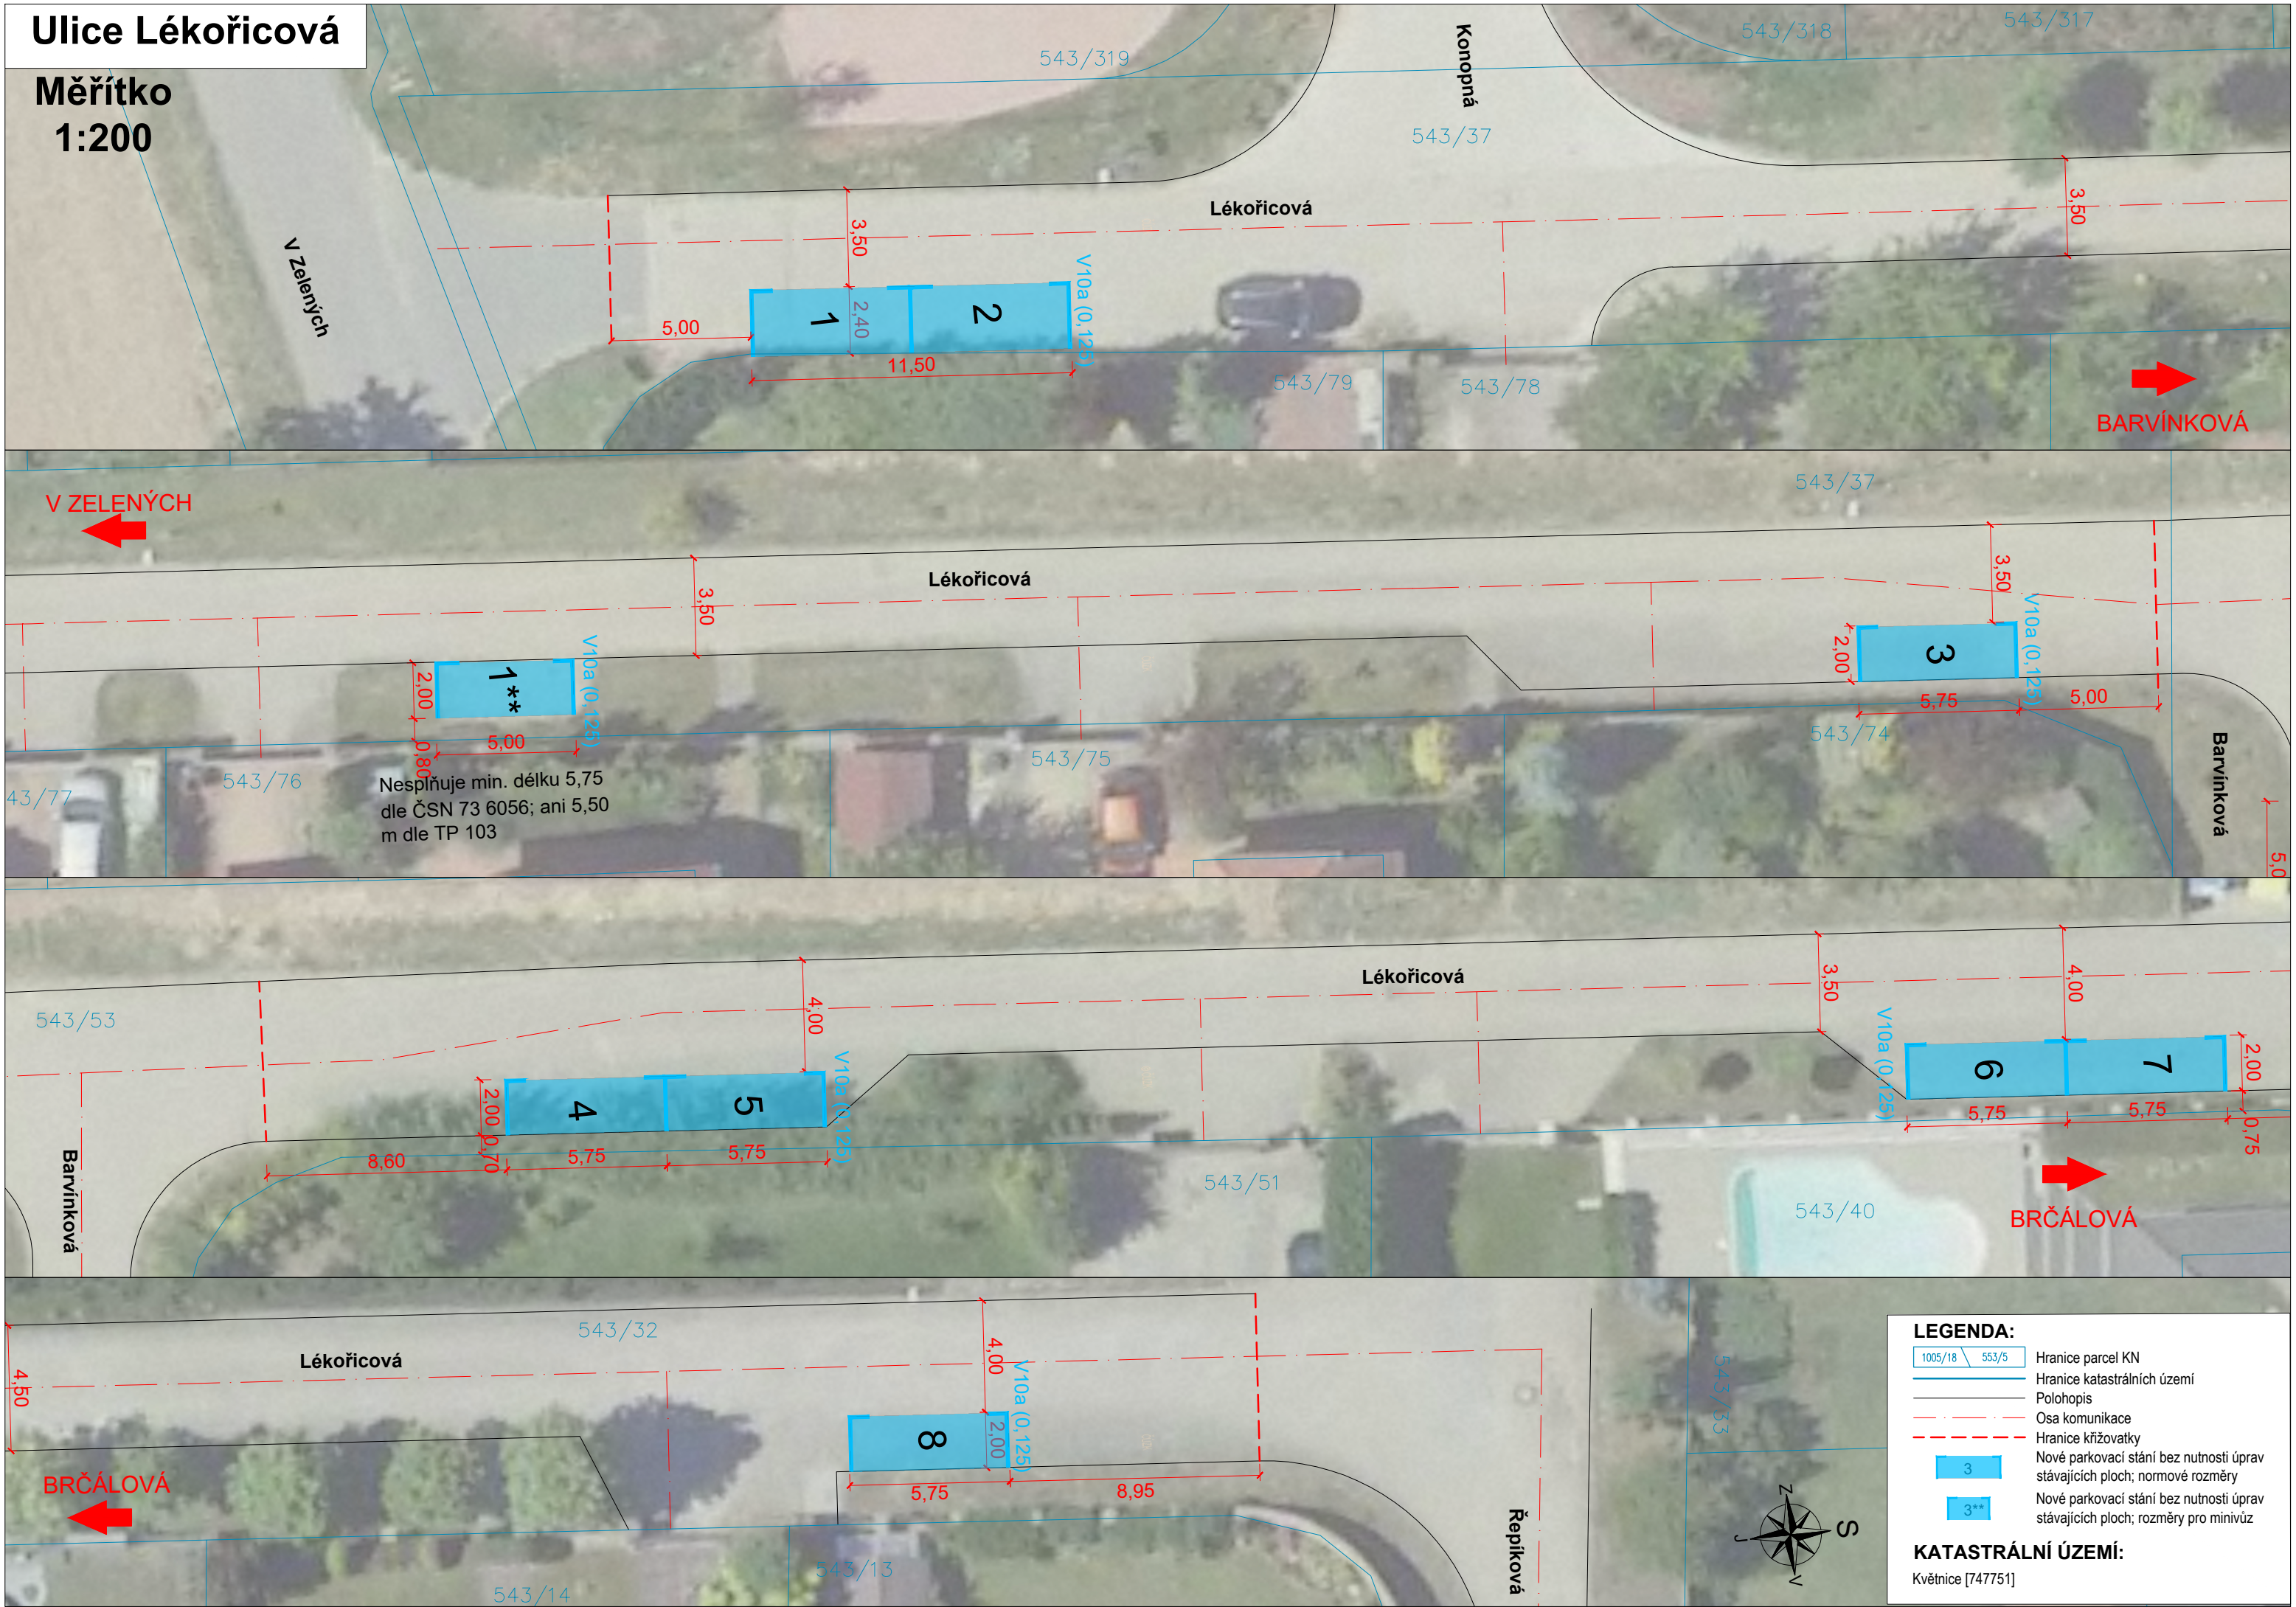

LEGENDA:

- 1005/18 553/5 Hranice parcel KN
- Hranice katastrálních území
- Polohopis
- Osa komunikace
- Hranice křižovatky
- 3 Nové parkovací stání bez nutnosti úprav stávajících ploch; normové rozměry
- 3** Nové parkovací stání bez nutnosti úprav stávajících ploch; rozměry pro minivůz

KATASTRÁLNÍ ÚZEMÍ:

Květnice [747751]




Ulice Orchidejová

Meřítko
1:200

Barvínková

Orchidejová


V ZELENÝCH

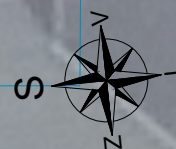

V Zelených

Orchidejová

BARVÍNKOVÁ

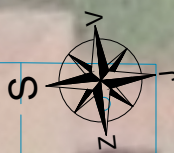

LEGENDA:

1005/18	553/5	Hranice parcel KN
		Hranice katastrálních území
		Polohopis
		Osa komunikace
		Hranice křižovatky
3		Nové parkovací stání bez nutnosti úprav stávajících ploch; normové rozměry
3**		Nové parkovací stání bez nutnosti úprav stávajících ploch; rozměry pro minivůz

KATASTRÁLNÍ ÚZEMÍ:

Květnice [747751]