



Situace pozemní komunikace

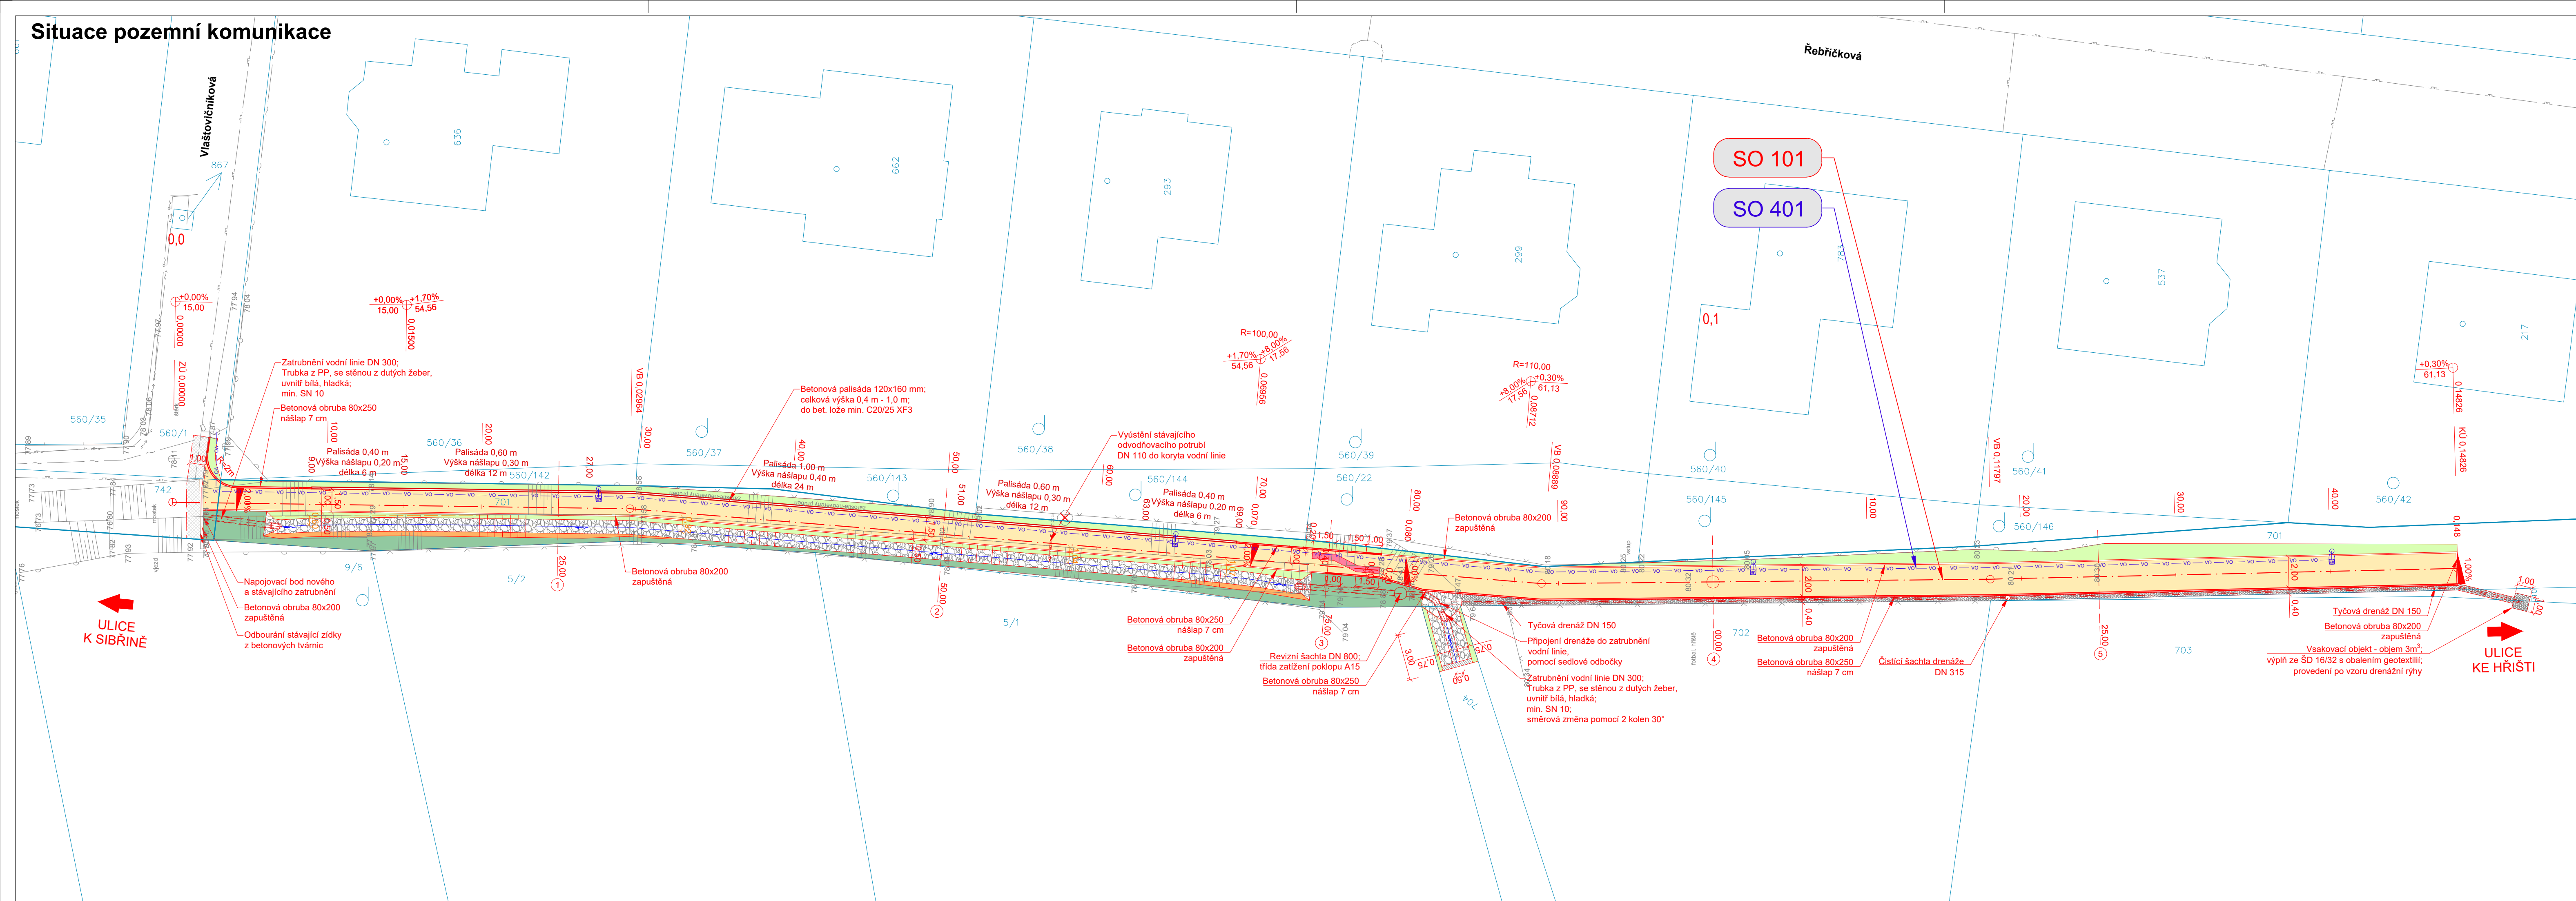

LEGENDA:

- Stávající hranice parcel KN
- Hranice katastrálních území
- Geodetické zaměření stávajícího stavu
- Stávající vedení NN podzemní; ČEZ Distribuce, a. s.
- Stávající vedení VN podzemní; ČEZ Distribuce, a. s.
- Stávající STL plynovod; Pražská plynárenská, a. s.
- Nové navrhované vedení VO
- Odstranění stávající zdičky z betonových tvárnic
- Zatrubnění vodotěče/drenáž
- Betonová palisáda; náslap 0,20 m - 0,40 m
- Nová obruba s náslapem
- Nová obruba zapuštěná
- Rozhraní ploch
- Dno vodní linie
- Betonová zámková dlažba pochází, tl. 6 cm
- Umělá vodící linie s drážkami; š = 0,40 m
- Napojení na stávající šterkovou plochu z HDK 32/63
- Dlažba z lomového kamene tl. 0,20 m, s vyspárováním cementovou maltou M25 XF3, betonové lužko min. C20/25 - XF3, tl. 0,10 m
- Betonový práh 0,6*0,3 m; beton min. C30/37 - XF4
- Filtrační vrstva nad drenážním žebrem z HDK 8/16; tl. 0,15 m
- Zeleň v rovině
- Zeleň ve svahu přilehlém
- Zeleň ve svahu odlehlem
- Svítlidlo LED 6,9W na stožáru 5 m
- Kácená dřevina

KATASTRÁLNÍ ÚZEMÍ:
Květnice [747751]
Sibřina [747769]

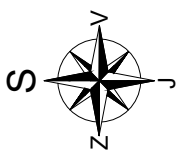

Paré:	Název projektu:	Stupeň:
	Chodník ke hřišti, Květnice	DUSP
Zpracovatel:	Objednatel:	
BPK Tomáš Lehmann - BPK projekt Holická 286, 190 17 Praha - Vinoh	OBEC KVĚTNICE K Dobrovořovicím 35, 250 84 Květnice	
Projektant:	Tomáš Lehmann	Číslo zakázky: Z24019
Odpovědný projektant:	Ing. Dušan Merta	Datum: 12/2024
Číslo přílohy:	Název přílohy:	Měřítko:
D.1.1.2a	SO 101 Chodník Situace pozemní komunikace	1:200