

ZÁZNAM O ÚČINNOSTI



Správní orgán, který poslední změnu vydal:
Zastupitelstvo obce Květnice

Pořadové číslo poslední změny:
2.

Datum nabytí účinnosti poslední změny:

Jméno a příjmení, funkce oprávněné úřední osoby pořizovatele:
Ing. Renata Perglerová, pořizovatel na základě mandátní smlouvy
s OÚ Květnice

podpis oprávněné úřední osoby pořizovatele, otisk úředního razítka:

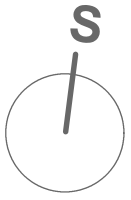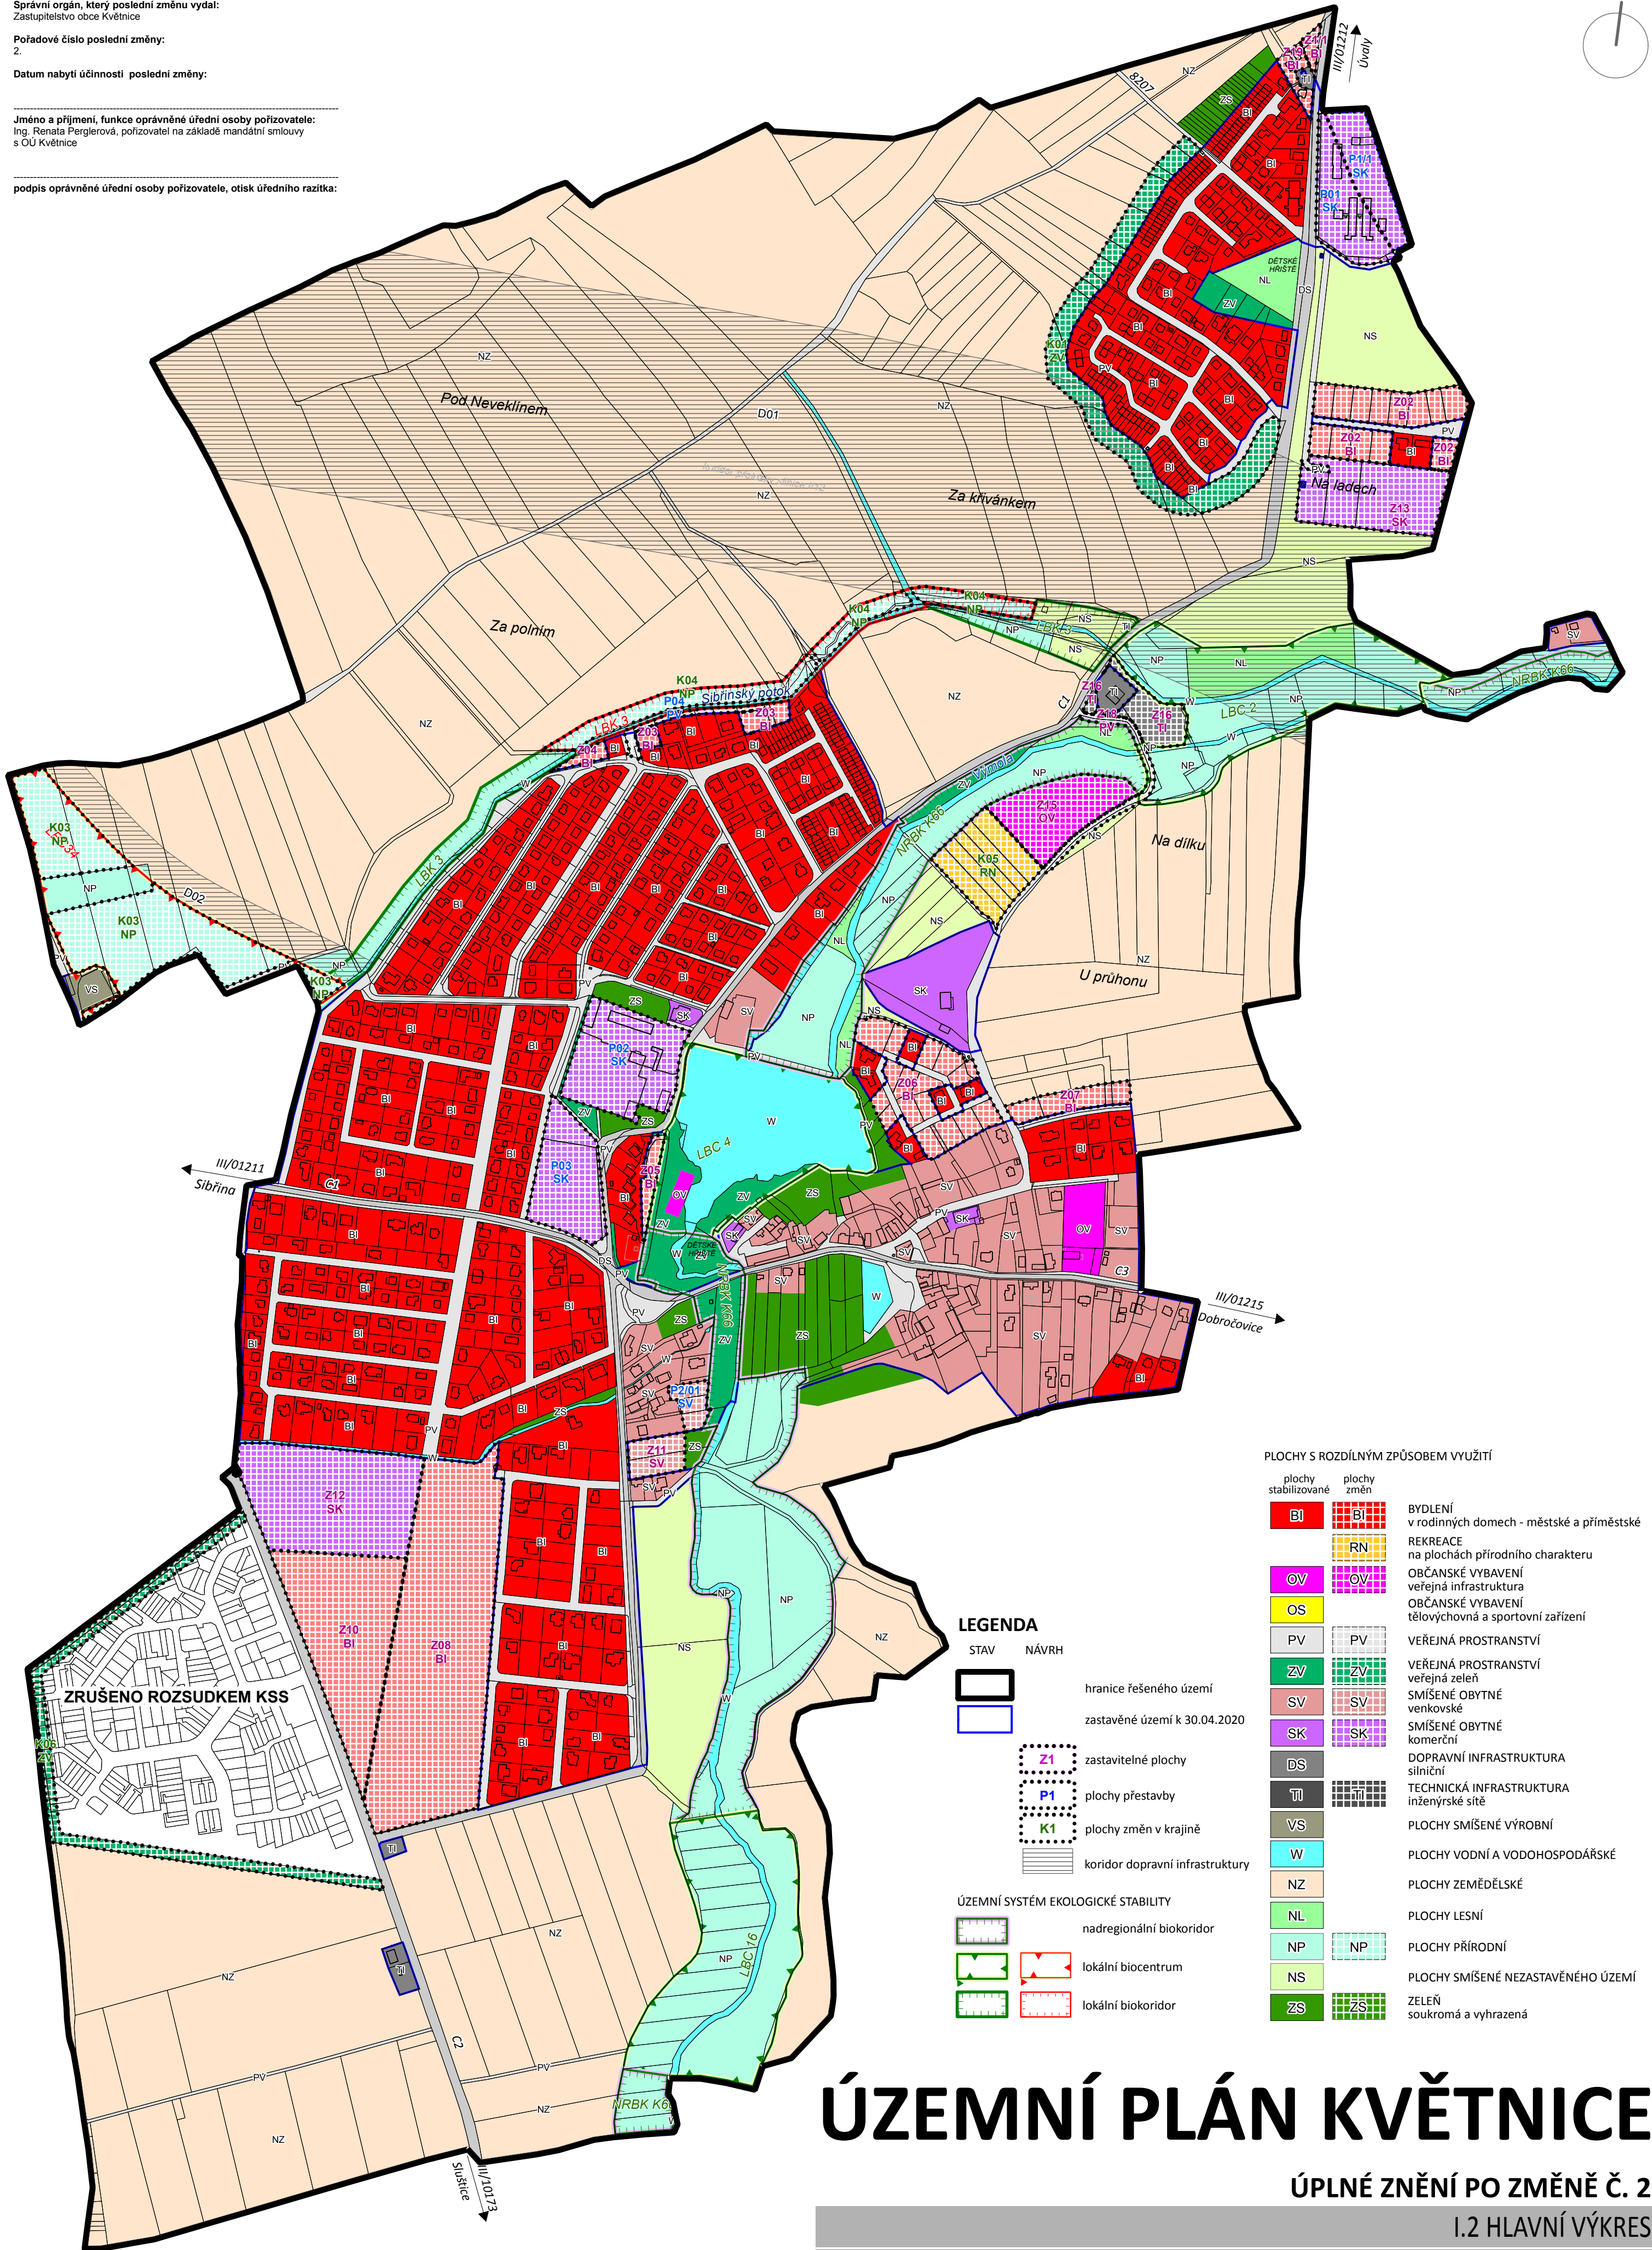

LEGENDA

STAV	NÁVRH	
	hranice řešeného území	
	zastavěné území k 30.04.2020	
	zastavitelné plochy	Z1
	plochy přestavby	P1
	plochy změn v krajině	K1
	koridor dopravní infrastruktury	
ÚZEMNÍ SYSTÉM EKOLOGICKÉ STABILITY		
	nadregionální biokoridor	
	lokální biocentrum	
	lokální biokoridor	

PLOCHY S ROZDÍLNÝM ZPŮSOBEM VYUŽITÍ

plochy stabilizované	plochy změn	
		BYDLENÍ v rodinných domech - městské a příměstské
		REKREACE na plochách přírodního charakteru
		OBČANSKÉ VYBAVENÍ veřejná infrastruktura
		OBČANSKÉ VYBAVENÍ tělovýchovná a sportovní zařízení
		VEŘEJNÁ PROSTRANSTVÍ
		VEŘEJNÁ PROSTRANSTVÍ veřejná zeleň
		SMÍŠENÉ OBYTNÉ venkovské
		SMÍŠENÉ OBYTNÉ komerční
		DOPRAVNÍ INFRASTRUKTURA silniční
		TECHNICKÁ INFRASTRUKTURA inženýrské sítě
		PLOCHY SMÍŠENÉ VÝROBNÍ
		PLOCHY VODNÍ A VODOHOSPODÁŘSKÉ
		PLOCHY ZEMĚDĚLSKÉ
		PLOCHY LESNÍ
		PLOCHY PŘÍRODNÍ
		PLOCHY SMÍŠENÉ NEZASTAVĚNÉHO ÚZEMÍ
		ZELEŇ soukromá a vyhrazená

ÚZEMNÍ PLÁN KVĚTNICE

ÚPLNÉ ZNĚNÍ PO ZMĚNĚ Č. 2

I.2 HLAVNÍ VÝKRES

POŘIZOVATEL: OÚ Květnice
OBJEDNATEL: Obec Květnice

DATUM: červen 2021

MĚŘÍTKO 1:5 000

Podpis a autorizační razítko

zpracovatel:



Ing. Václav Jetel Ph.D., autorizovaný architekt pro ÚP
ČKA 03541