

ZÁZNAM O ÚČINNOSTI



Správní orgán, který poslední změnu vydal:
Zastupitelstvo obce Květnice

Pořadové číslo poslední změny:
2.

Datum nabytí účinnosti poslední změny:

Jméno a příjmení, funkce oprávněné úřední osoby pořizovatele:
Ing. Renata Perglerová, pořizovatel na základě mandátní smlouvy s OÚ Květnice

podpis oprávněné úřední osoby pořizovatele, otisk úředního razítka:

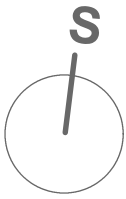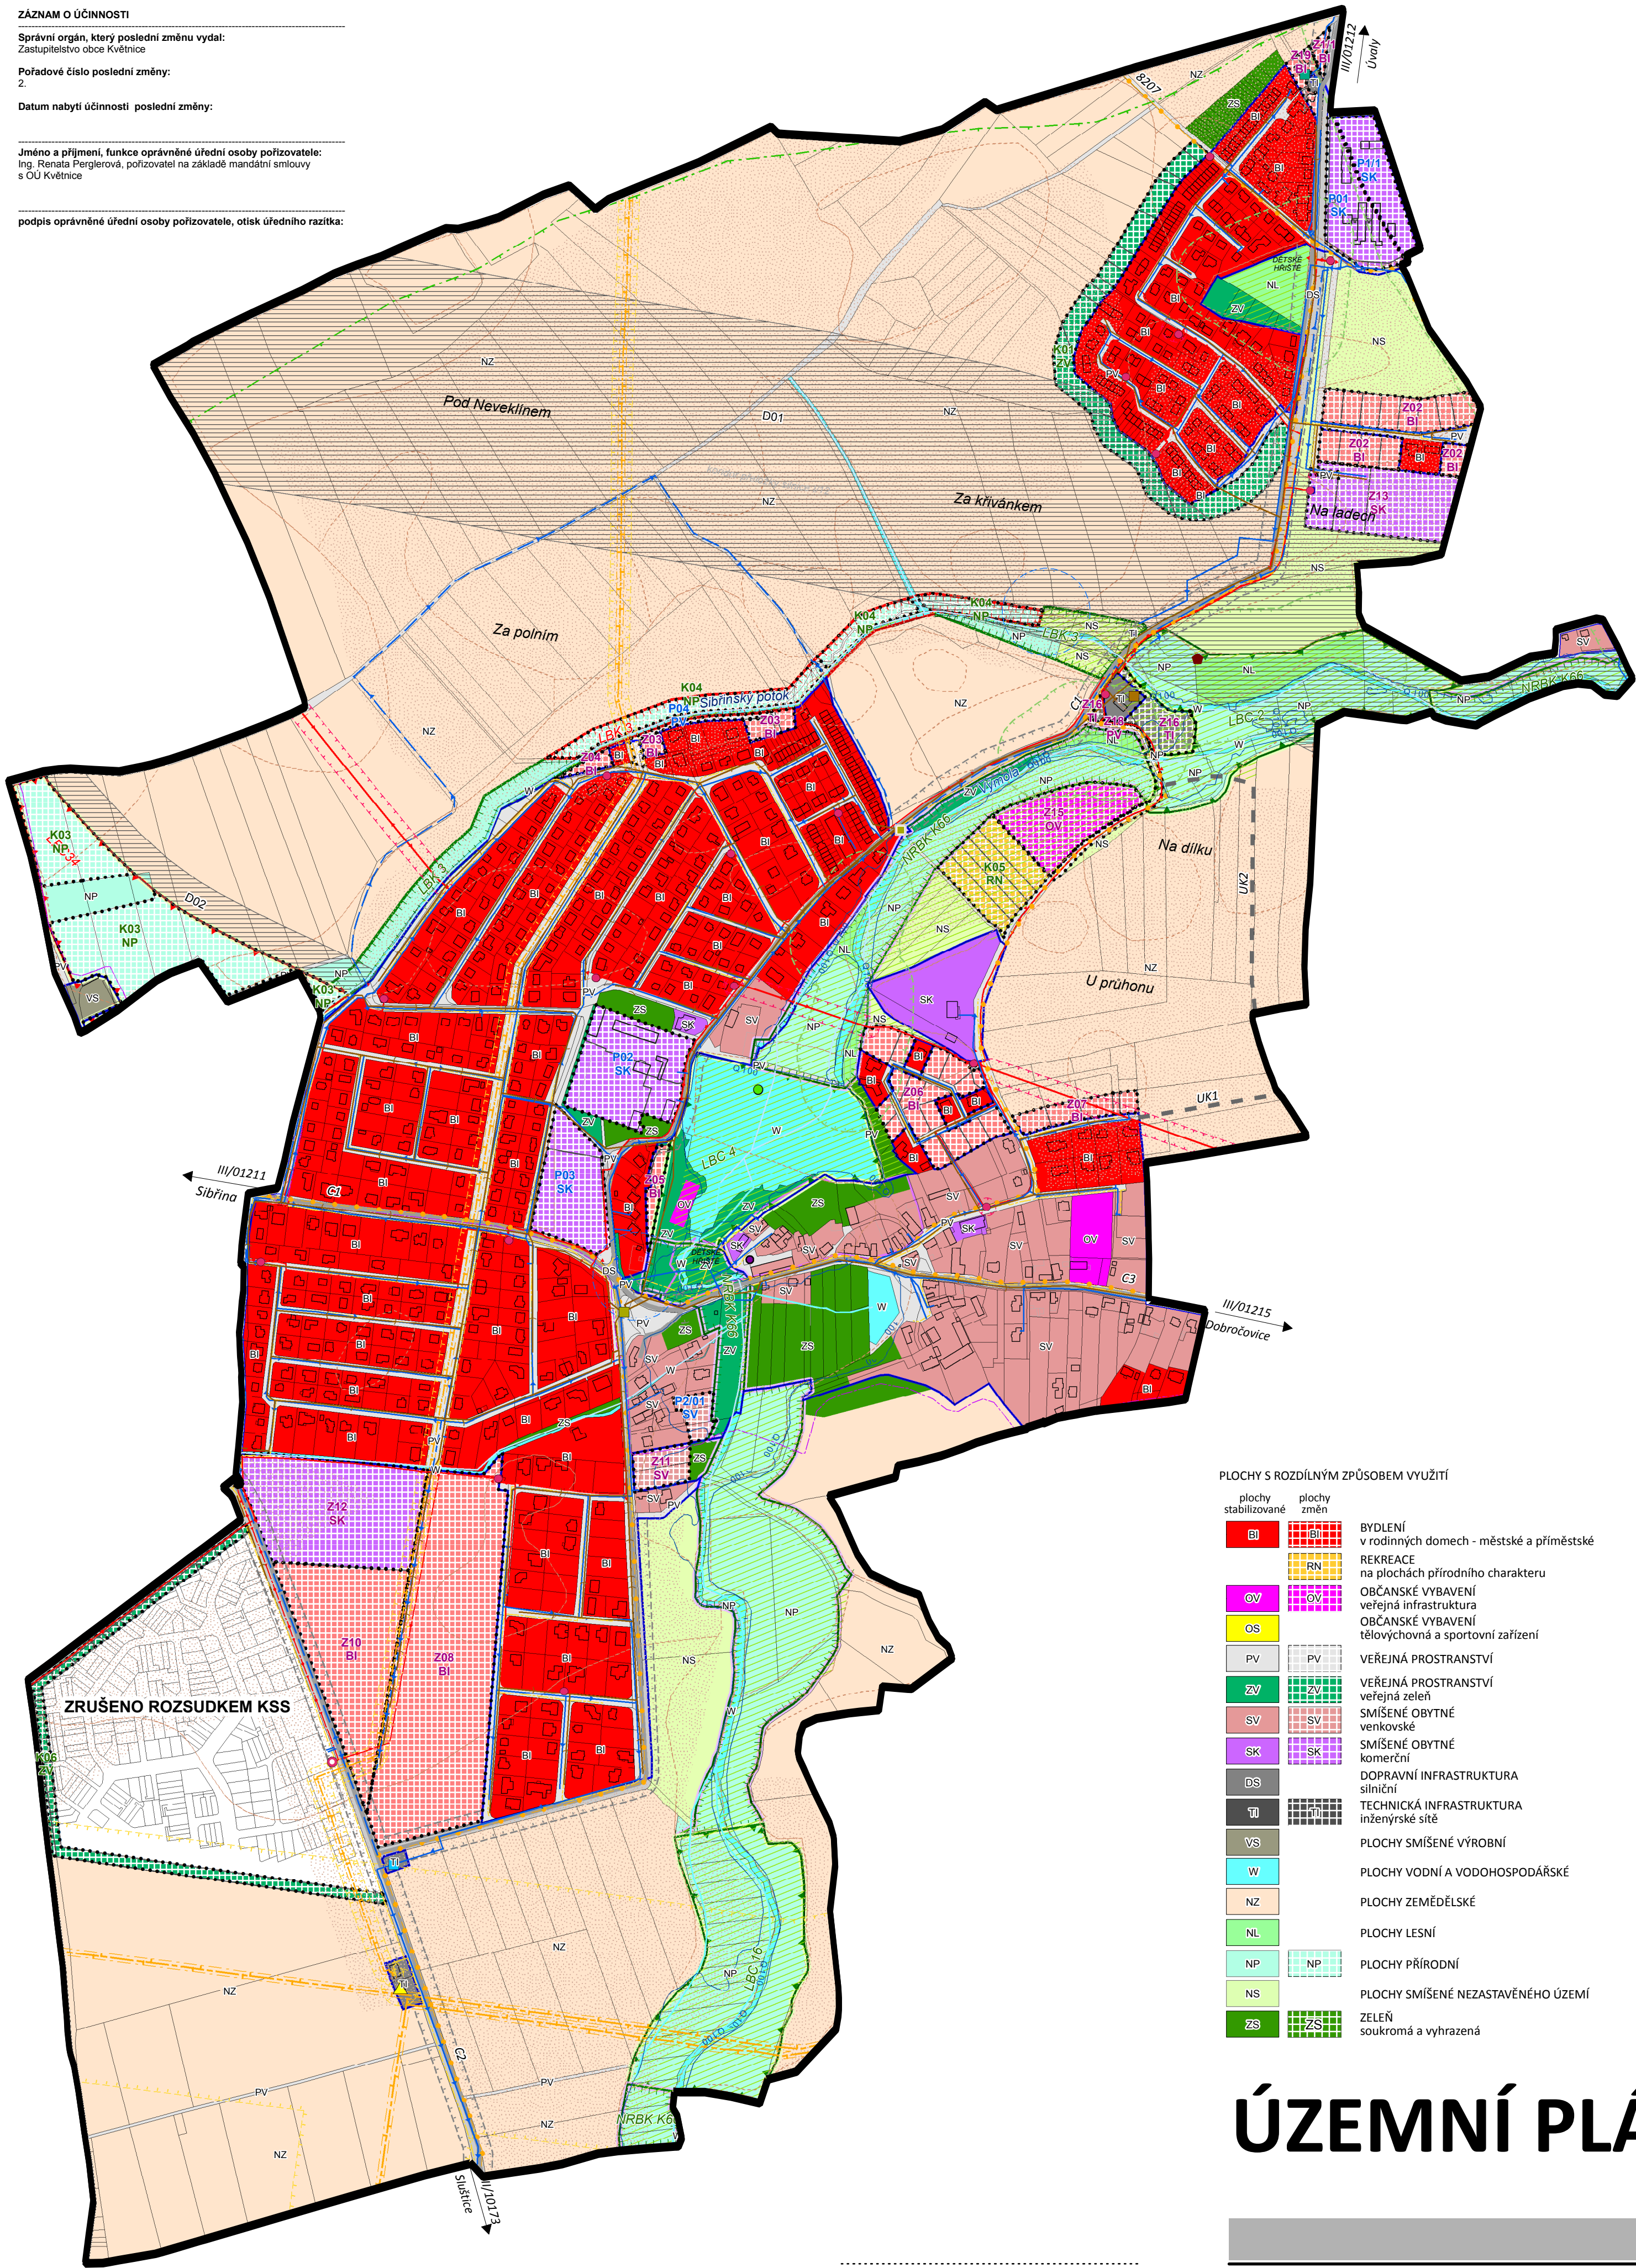

LEGENDA

STAV NÁVRH

hranice řešeného území

zastavěné území k 30.04.2020

zastavitelné plochy

plochy přestavby

plochy změn v krajině

OCHRANA PŘÍRODY A KRAJINY

VŠEOBECNÁ OCHRANA KRAJINY

místo krajinného rázu

oblast krajinného rázu

významný krajinný prvek ze zákona

ÚZEMNÍ SYSTÉM EKOLOGICKÉ STABILITY

nadregionální biokoridor

lokální biocentrum

lokální biokoridor

LESNÍ POZEMKY

vzdálenost 50m od okraje lesa

OCHRANA PODZEMNÍCH A POVRCHOVÝCH VOD

záplavové území s periodicitou 100 let

ochranné pásmo vodního zdroje

OCHRANA PAMÁTEK

nemovitá kulturní památka

památkově chráněné území

OCHRANA ZEMĚDĚLSKÉHO PŮDNÍHO FONDU

hranice BPEJ

investice do půdy

OSTATNÍ LIMITY

staré zátěže území a kontaminované plochy

TECHNICKÁ INFRASTRUKTURA

ZÁSOBOVÁNÍ ELEKTRICKOU ENERGIÍ

distribuční trafostanice

venkovní vedení elektrické sítě VN 1-35 kV

kabelové vedení elektrické sítě VN 1-35 kV

OP vedení elektrické sítě

ZÁSOBOVÁNÍ PLYNEM

regulační stanice VVTL

plynovod VVTL

plynovod VTL

plynovod STL

OP plynovodu

BP plynovodu

ELEKTRONICKÉ KOMUNIKACE

komunikační vedení včetně OP

ZÁSOBOVÁNÍ VODOU

čerpací stanice

vodojem

vodovodní řad včetně OP

ODVÁDĚNÍ A ČIŠTĚNÍ ODPADNÍCH VOD

čistírna odpadních vod

odlehčovací komora

stoka kanalizace včetně OP

DOPRAVNÍ INFRASTRUKTURA

koridor dopravní infrastruktury

silnice III. třídy

ochranné pásmo silnice

účelová komunikace

cyklotrasa

PLOCHY S ROZDÍLNÝM ZPŮSOBEM VYUŽITÍ

plochy stabilizované

BI

OV

OS

PV

ZV

SV

SK

DS

TI

VS

W

NZ

NL

NP

NS

ZS

plochy změn

BI

RN

OV

PV

ZV

SV

SK

DS

TI

VS

W

NZ

NL

NP

NS

ZS

BYDLENÍ
v rodinných domech - městské a příměstské

REKREACE
na plochách přírodního charakteru

OBČANSKÉ VYBAVENÍ
veřejná infrastruktura

OBČANSKÉ VYBAVENÍ
tělovýchovná a sportovní zařízení

VEŘEJNÁ PROSTRANSTVÍ
veřejná zeleň

SMÍŠENÉ OBYTNÉ
venkovské

SMÍŠENÉ OBYTNÉ
komerční

DOPRAVNÍ INFRASTRUKTURA
silniční

TECHNICKÁ INFRASTRUKTURA
inženýrské sítě

PLOCHY SMÍŠENÉ VÝROBNÍ

PLOCHY VODNÍ A VODOHOSPODÁŘSKÉ

PLOCHY ZEMĚDĚLSKÉ

PLOCHY LESNÍ

PLOCHY PŘÍRODNÍ

PLOCHY SMÍŠENÉ NEZASTAVĚNÉHO ÚZEMÍ

ZELEŇ
soukromá a vyhrazená

pozn.: celé řešené území leží v oblasti se zhoršenou kvalitou ovzduší a je situováno ve vymezeném území leteckých zabezpečovacích zařízení Ministerstva obrany

ÚZEMNÍ PLÁN KVĚTNICE

ÚPLNÉ ZNĚNÍ PO ZMĚNĚ Č. 2

II.1 KOORDINAČNÍ VÝKRES

POŘIZOVATEL: OÚ Květnice
OBJEDNATEL: Obec Květnice

DATUM: červen 2021

MĚŘÍTKO 1:5 000

Podpis a autorizační razítko

zpracovatel:

Ing. Václav Jetel Ph.D., autorizovaný architekt pro ÚP
ČKA 03541