


PŘÍČNÝ ŘEZ

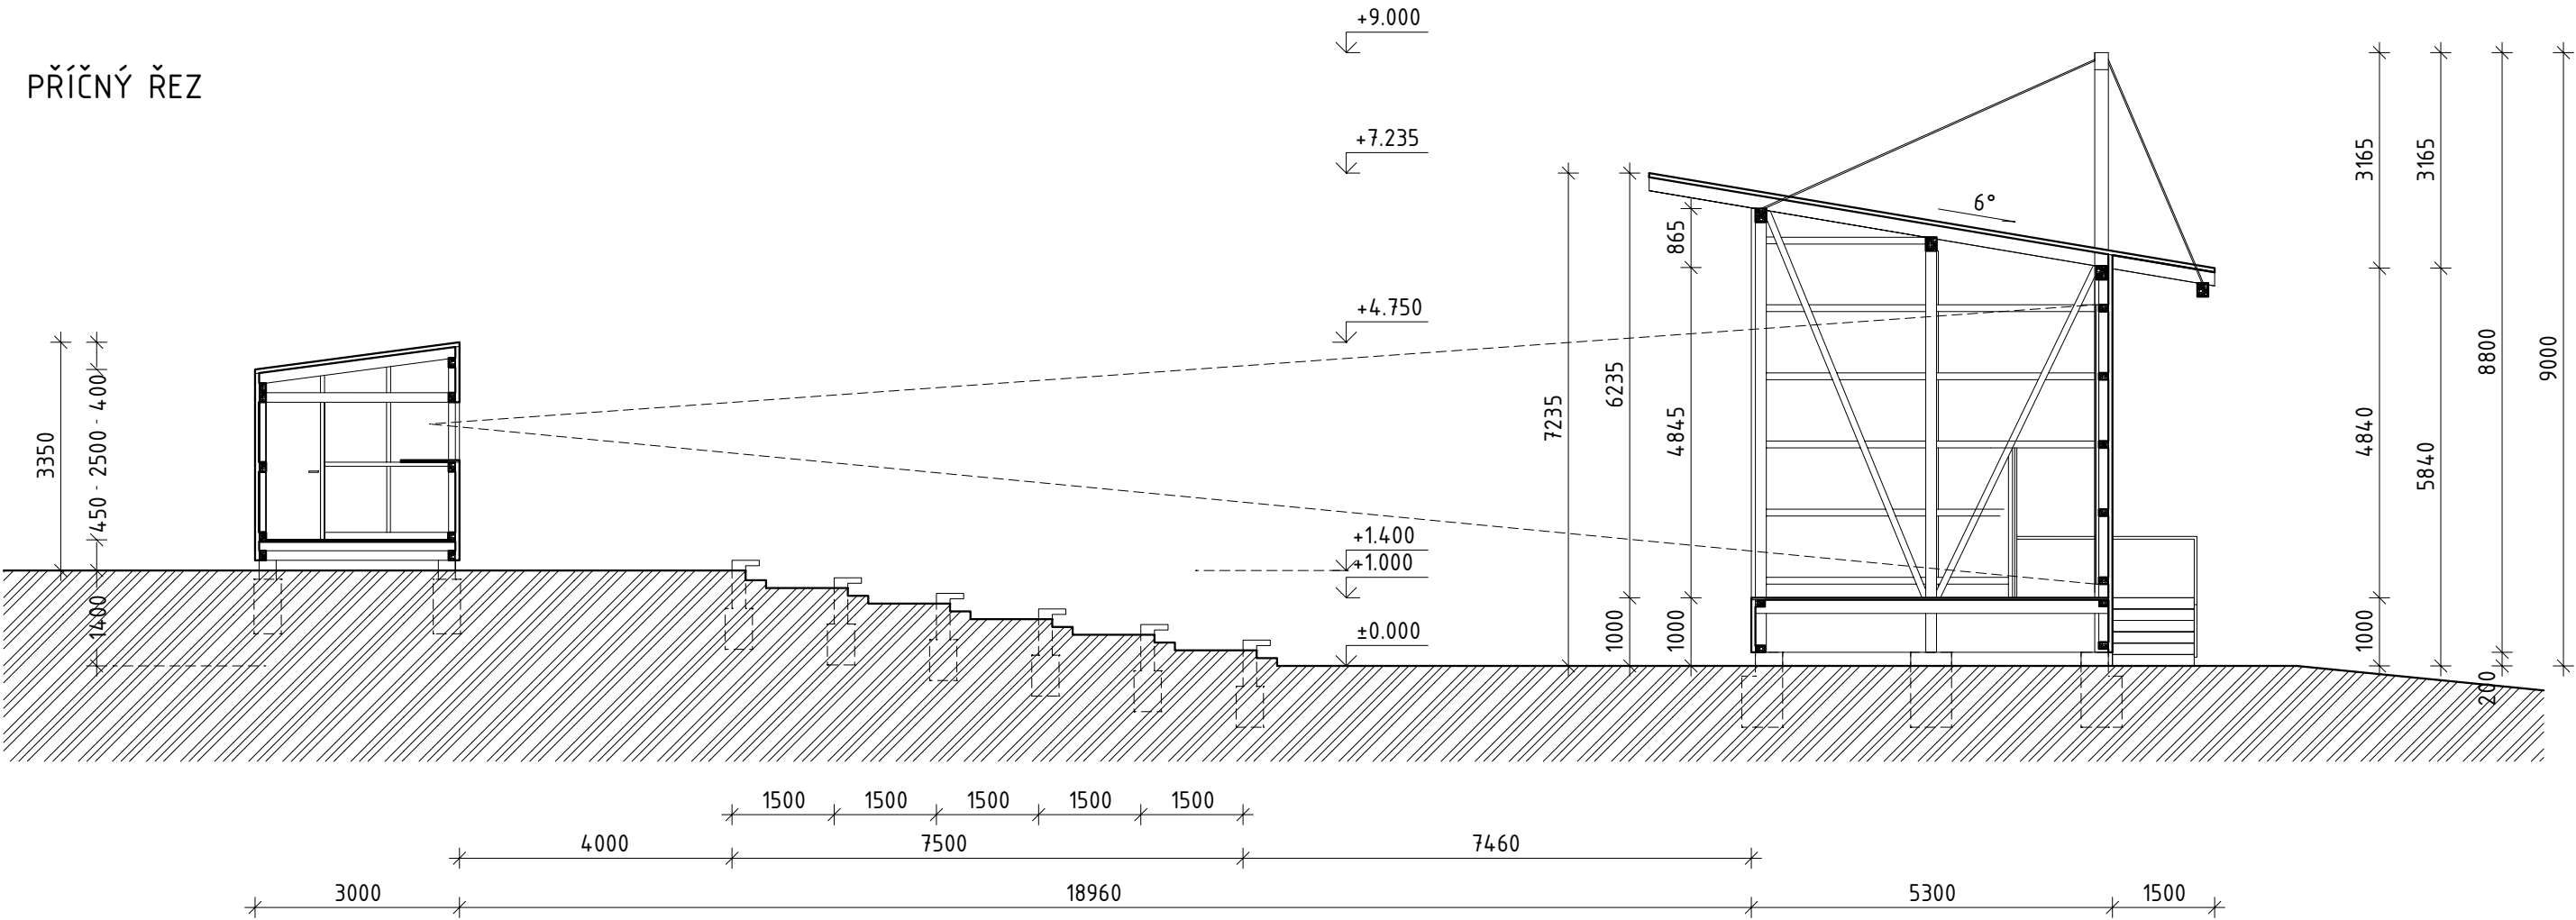

PŮDORYS

