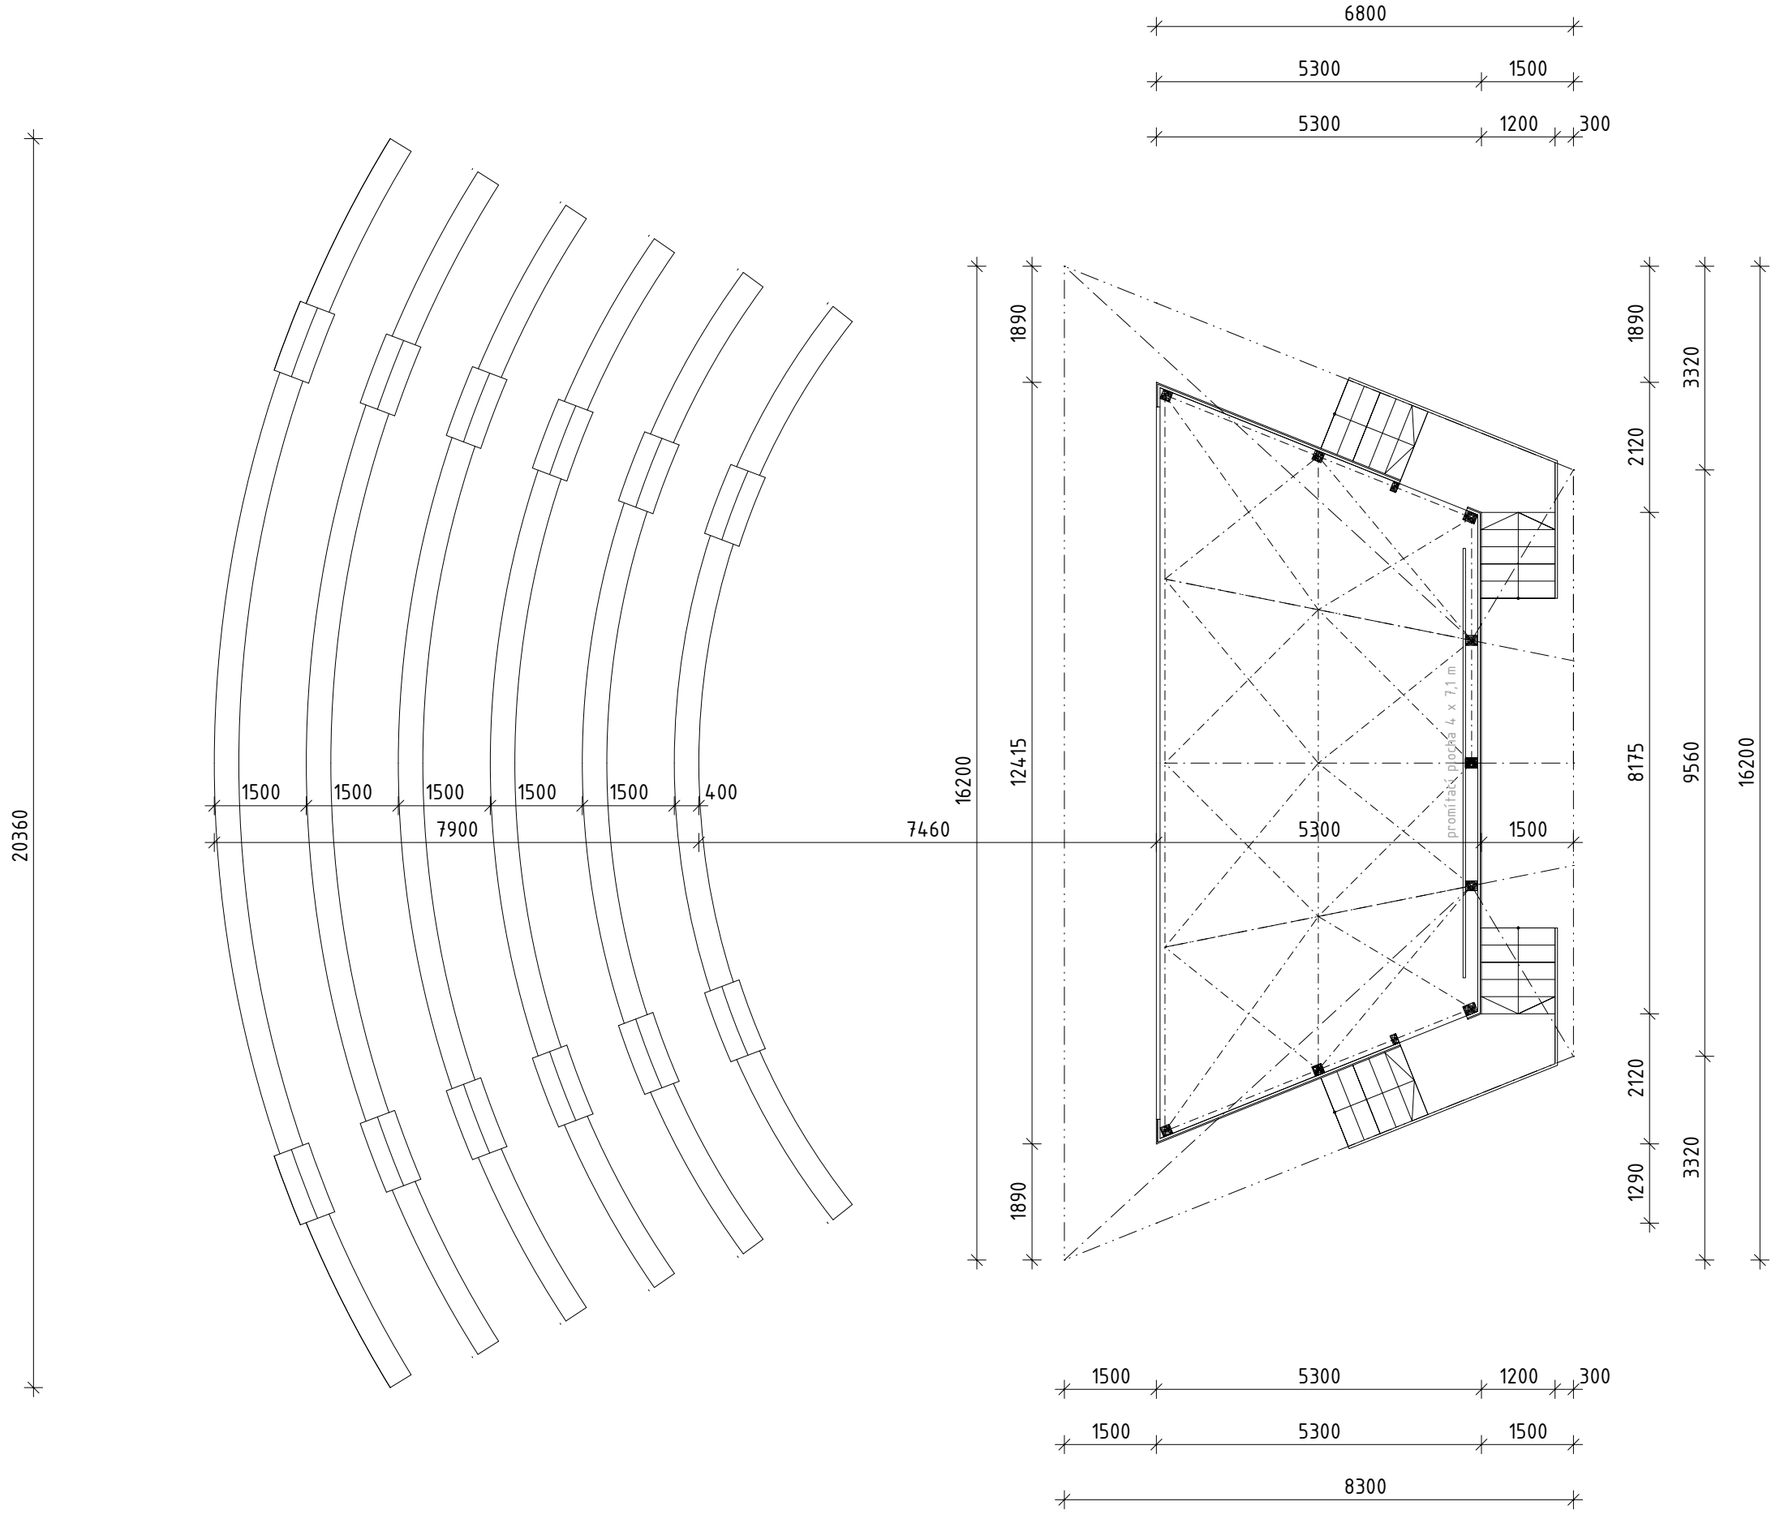
6800
5300
1500
5300
1200
300
20360
1500
1500
1500
1500
1500
400
7900
7460
5300
1500
16200
12415
1890
1890
promítací plocha 4 x 7,1 m
1890
3320
2120
8175
9560
16200
2120
1290
3320
1500
5300
1200
300
1500
5300
1500
8300