


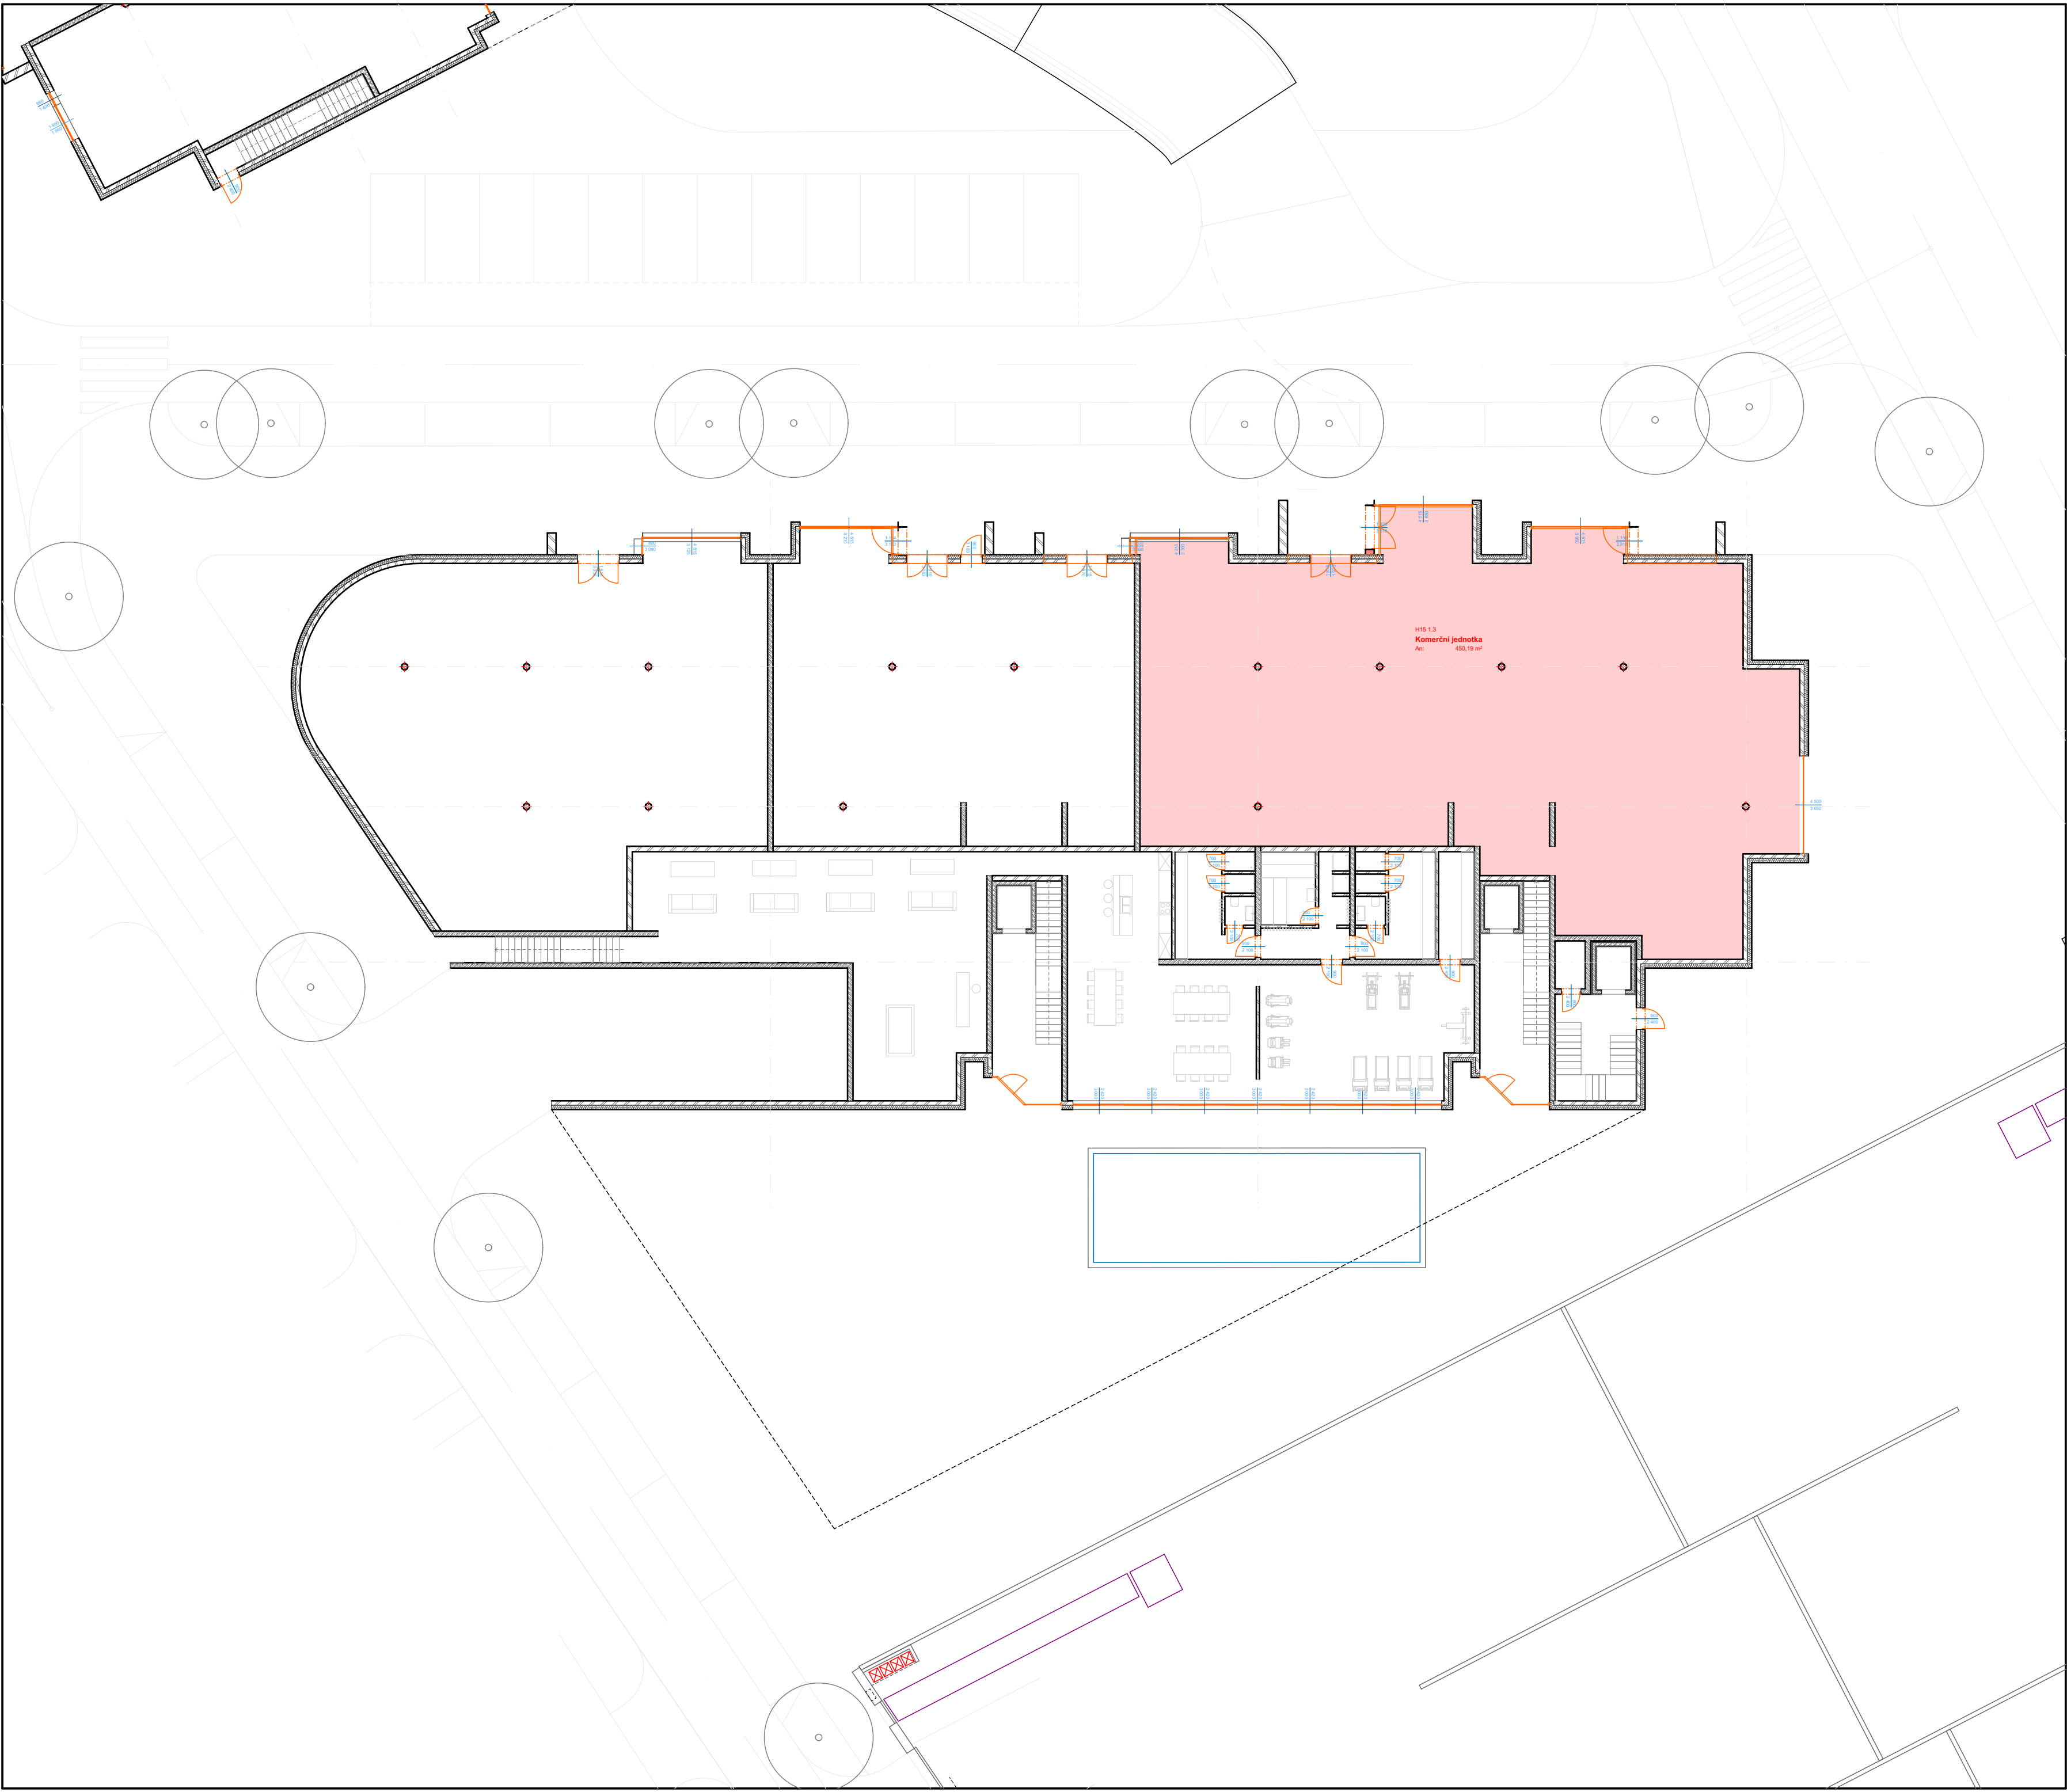

NAZEV STAVBY

KVĚTNICE - LAKESHORE SQUARE

250 B4 Květnice, na pozemcích parc. č. st. 57/1, st. 57/2, st. 57/3, st. 125, st. 129, st. 130, 562/1 (část), 562/2, 562/3, 562/4 (část), 570/14, 570/24, 574/2, 695/4, 695/5, 734/1, 734/4, 734/5, 745/1 (část), 745/9, 753/1 (část), 753/17, 753/18 (část), 754/9 (část) - k. ú. Květnice [147753]

INVESTOR

Kapala Partners s.r.o.
Konvičská 291/24, Staré Město, 15000 Praha 1

ARCHITEKT

Architekti Headhand s.r.o.
U Obecního dvora 7, 110 00, Praha 1
222 310 403
architekti@headhand.cz

ZPRACOVATEL ČÁSTI DOKUMENTACE

Ing. arch. Miroslav Šajtar

ODPOVĚDNÝ PROJEKTANT

Ing. arch. Ondřej Pecháček

AUTORIZACE

Ing. arch. Miroslav Šajtar
ČKA 04362

STUPĚŇ DOKUMENTACE

DPZ - DOKUMENTACE PRO POVOLENÍ ZÁMĚRU

ČÁST

07 - 08_31_2026_půdorysy

KÓD PROF.

ASR

PROFESNÍ DL.

ARCHITEKTONICKO - STAVEBNÍ ŘEŠENÍ

NAZEV VÝKRESU

H15 -parter obec Květnice

ČÍSLO PÁRE

07.9

HEŘTKO 1:200

DATUM 31.08.2026

FORMÁT VÝKRESU B4X5694 MM