

ZÁZNAM O ÚČINNOSTI



Správní orgán, který poslední změnu vydal:
Zastupitelstvo obce Květnice

Pořadové číslo poslední změny:
4.

Datum nabytí účinnosti poslední změny:

Jméno a příjmení, funkce oprávněné úřední osoby pořizovatele:
Ing. Renata Perglerová, pořizovatel na základě mandátní smlouvy
s OÚ Květnice

podpis oprávněné úřední osoby pořizovatele, otisk úředního razítka:

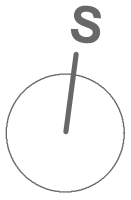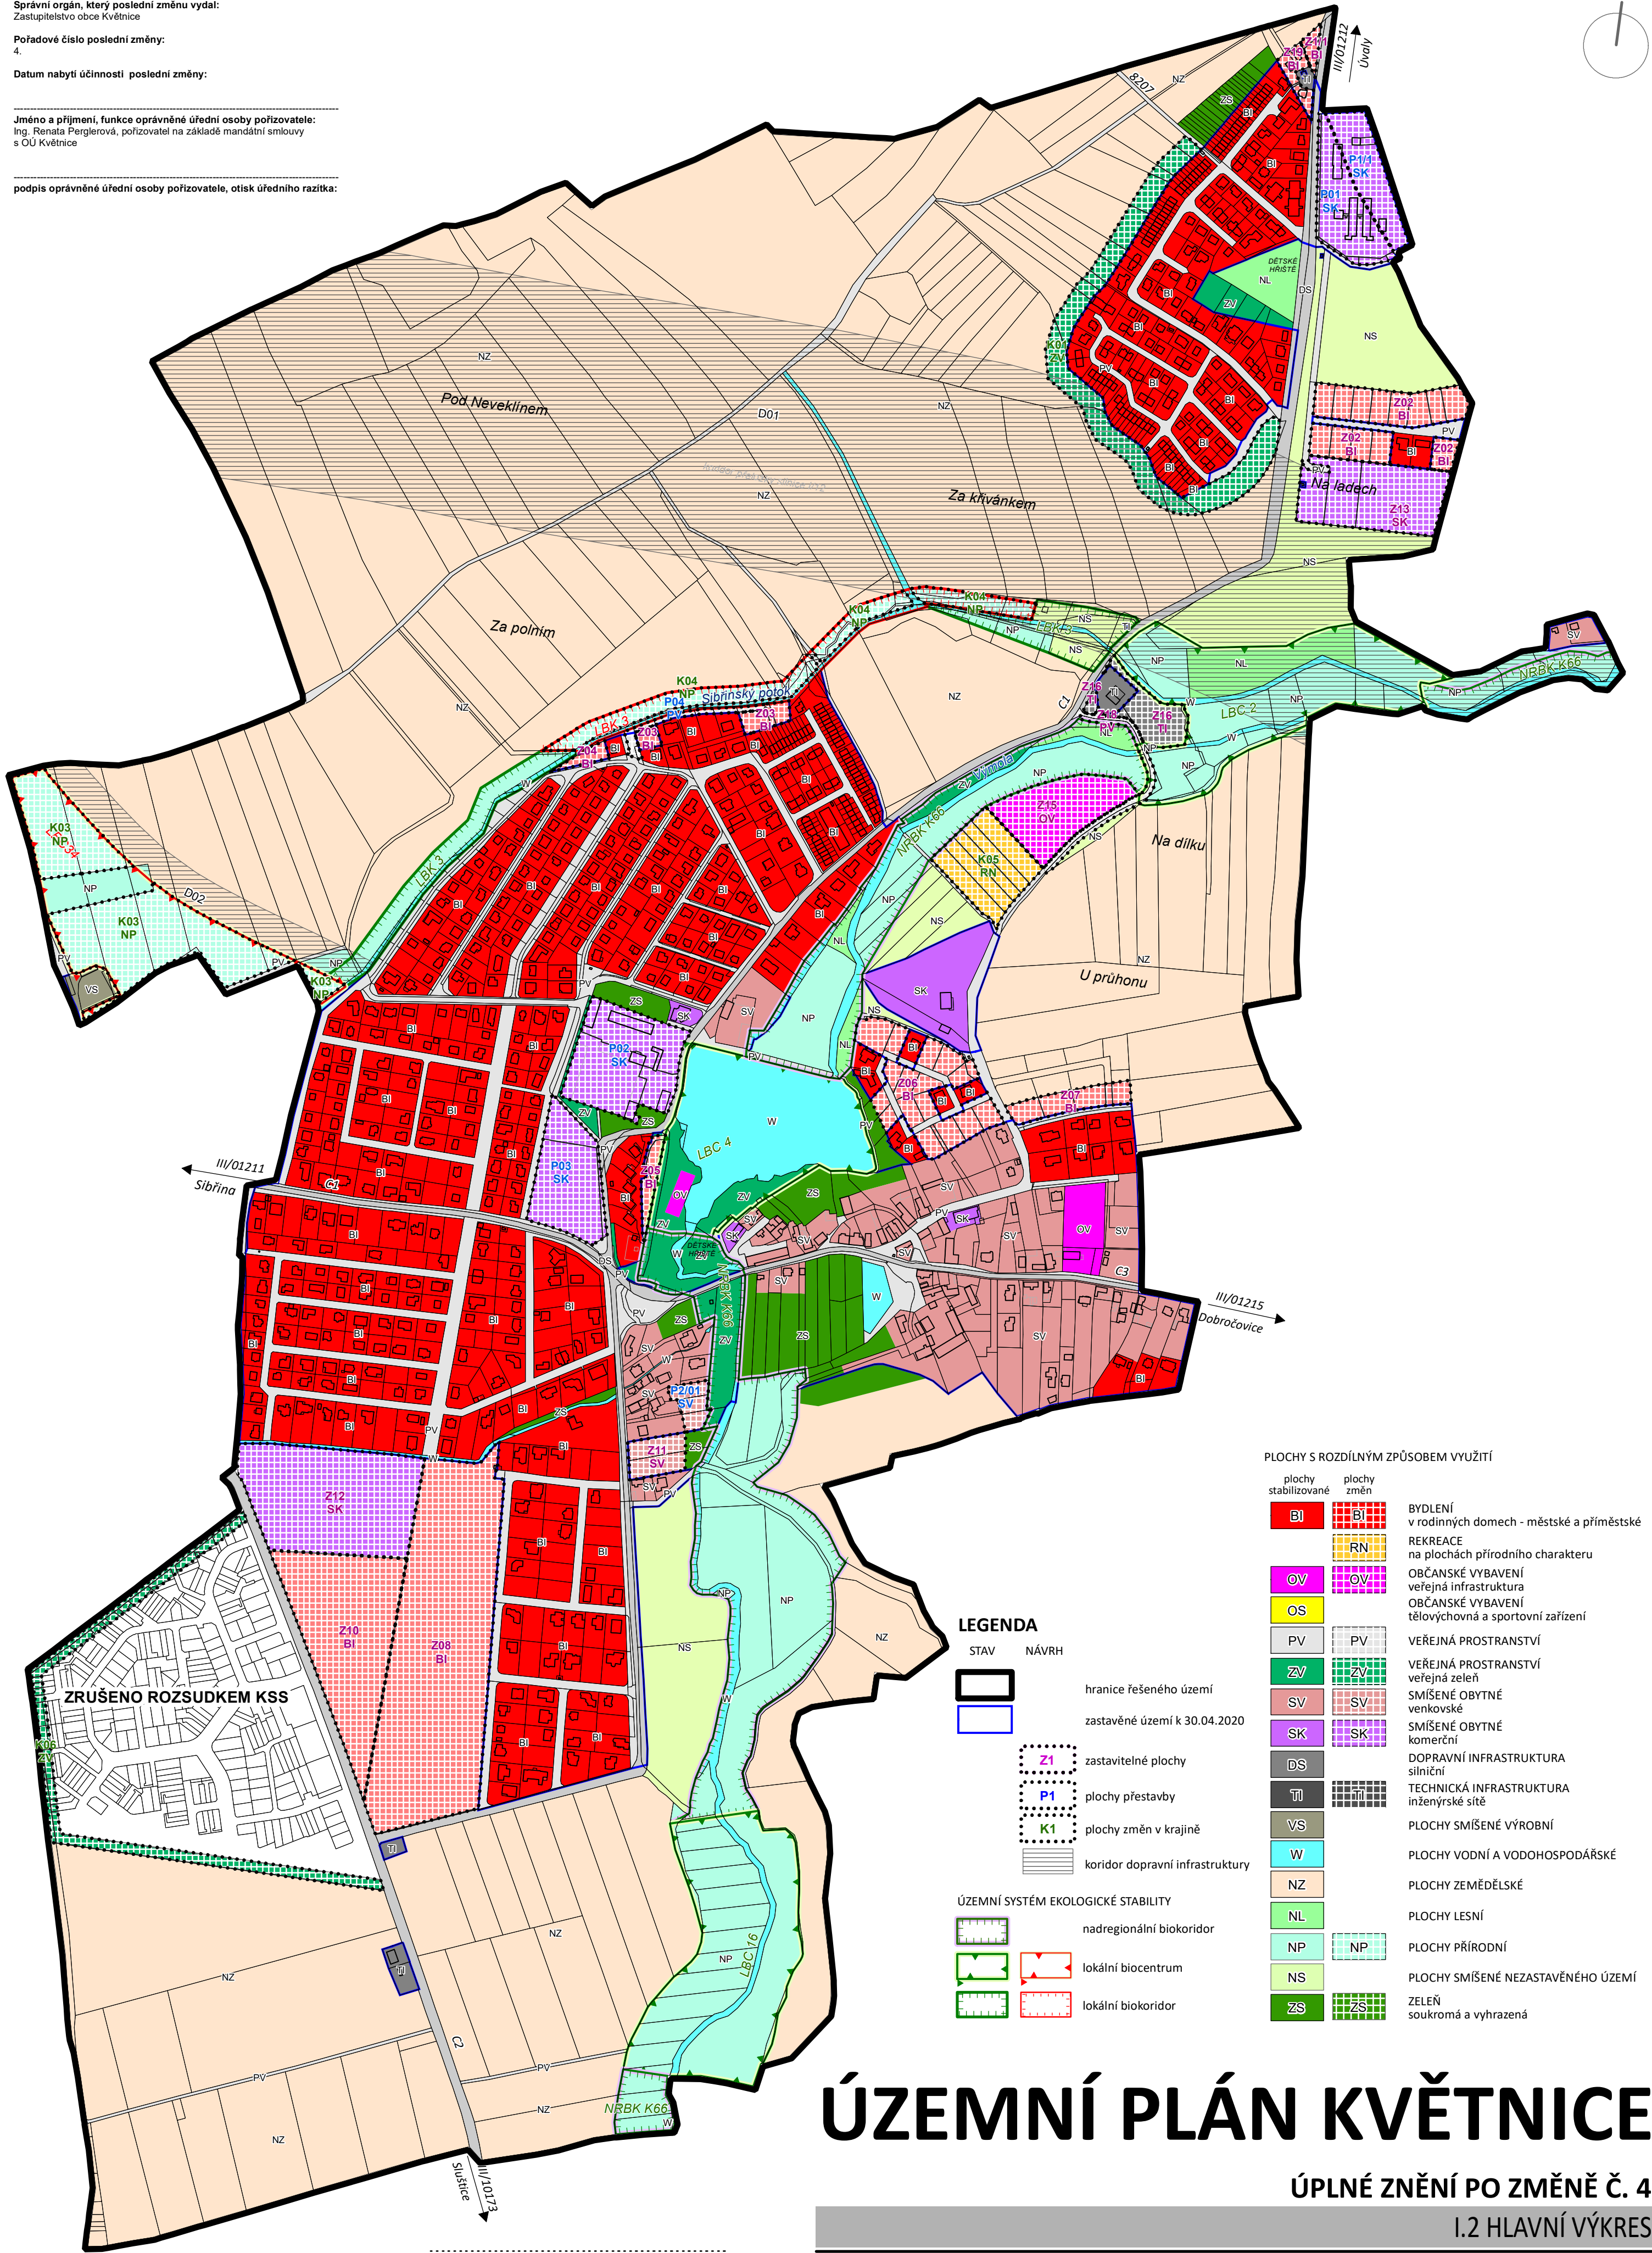

ZRUŠENO ROZSUDKEM KSS

LEGENDA

STAV	NÁVRH	
		hranice řešeného území
		zastavěné území k 30.04.2020
	Z1	zastavitelné plochy
	P1	plochy přestavby
	K1	plochy změn v krajině
		koridor dopravní infrastruktury
ÚZEMNÍ SYSTÉM EKOLOGICKÉ STABILITY		
		nadregionální biokoridor
		lokální biocentrum
		lokální biokoridor

PLOCHY S ROZDÍLNÝM ZPŮSOBEM VYUŽITÍ

plochy stabilizované	plochy změn	
		BYDLENÍ v rodinných domech - městské a příměstské
		REKREACE na plochách přírodního charakteru
		OBČANSKÉ VYBAVENÍ veřejná infrastruktura
		OBČANSKÉ VYBAVENÍ tělovýchovná a sportovní zařízení
		VEŘEJNÁ PROSTRANSTVÍ
		VEŘEJNÁ PROSTRANSTVÍ veřejná zeleň
		SMÍŠENÉ OBYTNÉ venkovské
		SMÍŠENÉ OBYTNÉ komerční
		DOPRAVNÍ INFRASTRUKTURA silniční
		TECHNICKÁ INFRASTRUKTURA inženýrské sítě
		PLOCHY SMÍŠENÉ VÝROBNÍ
		PLOCHY VODNÍ A VODOHOSPODÁŘSKÉ
		PLOCHY ZEMĚDĚLSKÉ
		PLOCHY LESNÍ
		PLOCHY PŘÍRODNÍ
		PLOCHY SMÍŠENÉ NEZASTAVĚNÉHO ÚZEMÍ
		ZELEŇ soukromá a vyhrazená

ÚZEMNÍ PLÁN KVĚTNICE

ÚPLNÉ ZNĚNÍ PO ZMĚNĚ Č. 4

I.2 HLAVNÍ VÝKRES

POŘIZOVATEL: OÚ Květnice
OBJEDNATEL: Obec Květnice

DATUM: červenec 2026

MĚŘÍTKO 1:5 000

Podpis a autorizační razítko

zpracovatel:



Ing. Václav Jetel Ph.D., autorizovaný architekt pro ÚP
ČKA 03541